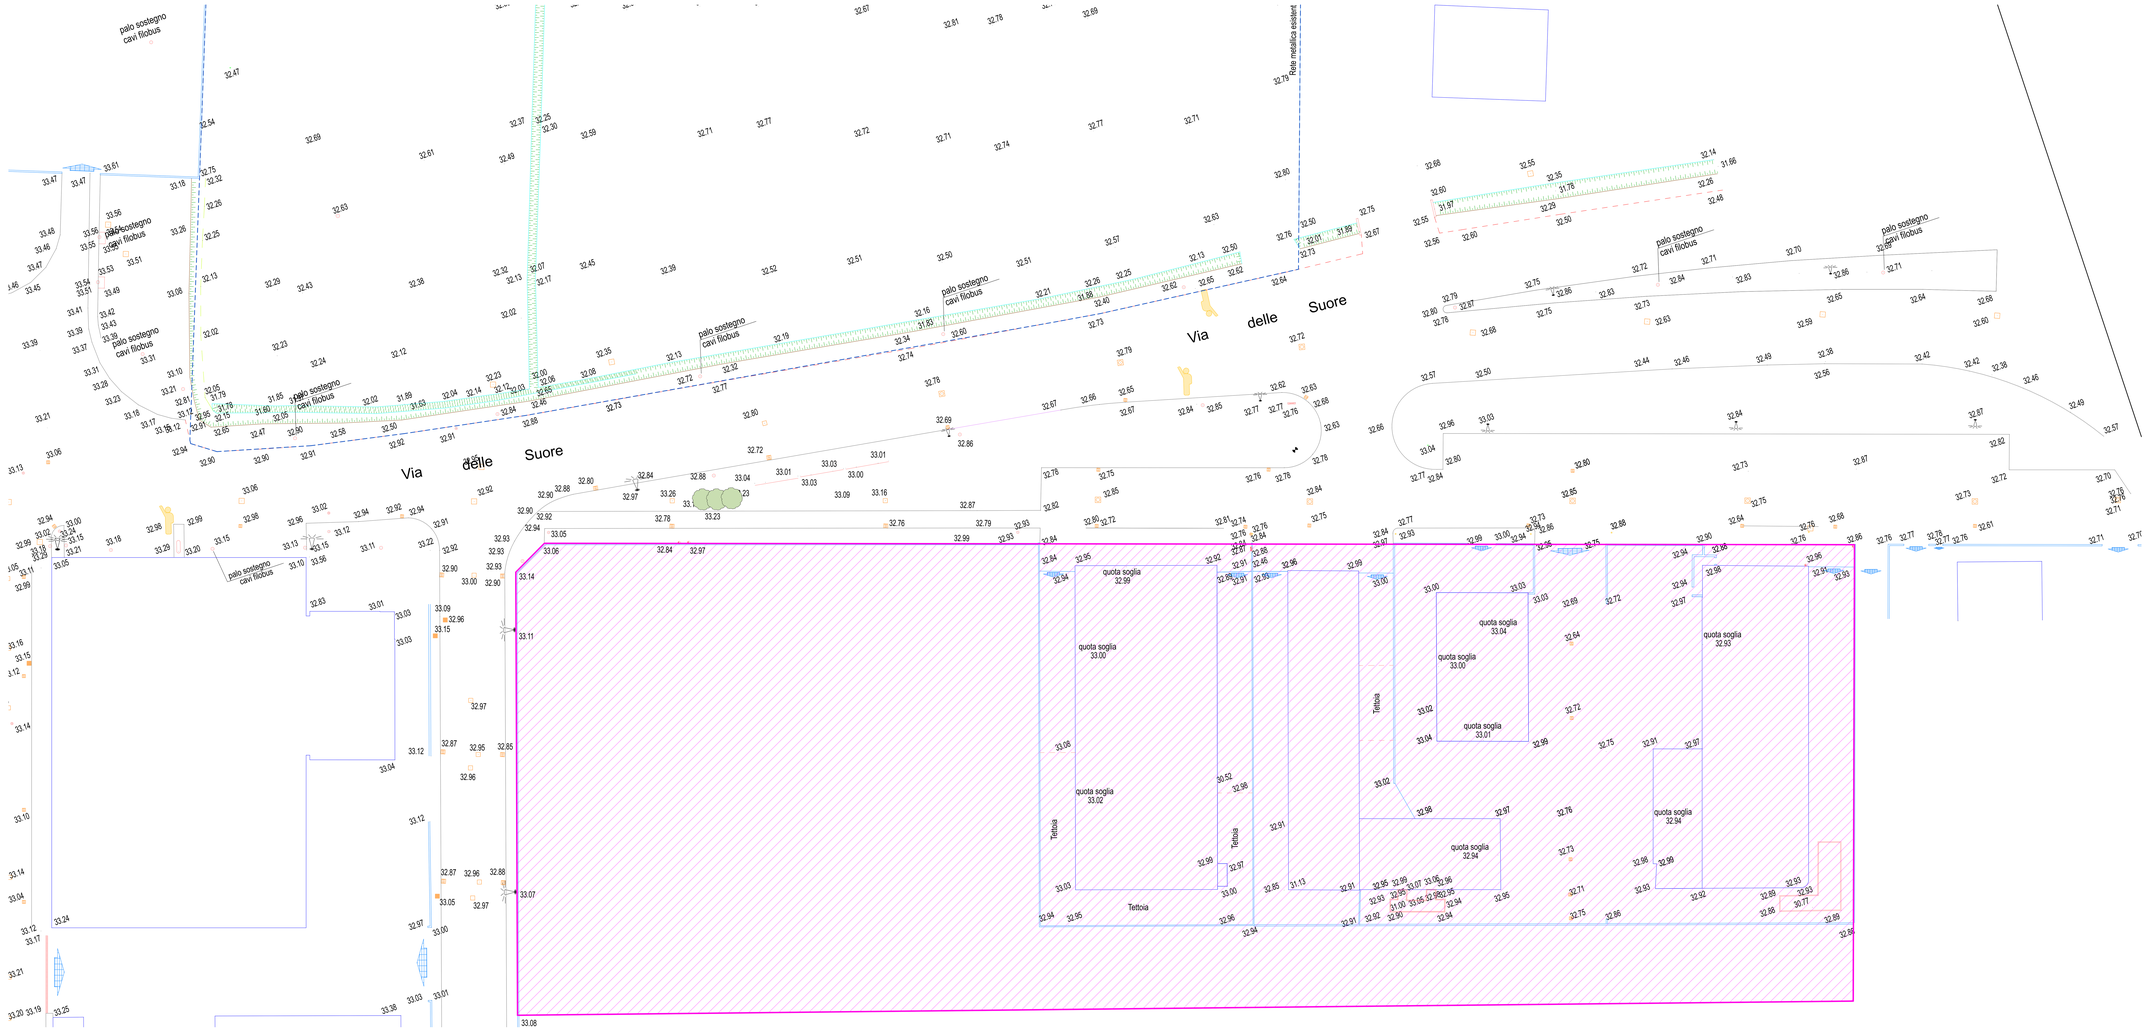

1:200 *RILIEVO PLANIMETRICO*

AREE DI INTERVENTO

+0.00 Zero di Progetto
+33.47altitudine

QUOTA ALTIMETRICA rif. slm

N

COMMITTENZA E SOGGETTO PROPONENTE:
MITSUBISHI CHEMICAL ADVANCED MATERIALS
INNOVATIVE SOLUTIONS srl
Corso Canalgrande 73
41121 Modena (MO)
MITSUBISHI CHEMICAL ADVANCED MATERIALS srl
Via Pico della Mirandola 11
41121 Modena (MO)
C.M.C. srl
Via Canaletto Inferiore, 21
41122 Modena (MO)

ENTE:
Comune di Modena

AMPLIAMENTO DEL COMPARTO INDUSTRIALE PRODUTTIVO CPC-MCAM
AI SENSI DELL'ART. 53 DELLA L.R. 24/2017
- REALIZZAZIONE DI NUOVO FABBRICATO PRODUTTIVO "Q" -

PROCEDIMENTO UNICO L.R. 24/2017 ART.53

FASE	FASE/N.	DISCIPLINA	PROGR.	REVISIONE	FABBRICATO
PDC	Q	A	01.05	rev00	Q

OGGETTO:
ACCATASTAMENTO CATASTALE

TAVOLA:
RILIEVO PLANIMETRICO

FILE PDF: PAC_Q_A-01.05_rev00_RILIEVO PLANIMETRICO.pdf
CODICE PROGETTO: **PC126-21** FILE: PC126-MP-01.tw

REV.	DATA	DESCRIZIONE
00	26/01/2024	EMISSIONE

TIMBRI: PROGETTAZIONE ARCHITETTONICA E INTEGRATA:

PROSPAZIO ARCHITETTURE ENGINEERING
PROSPAZIO S.C.a.r.l.
Via Cesare Battisti 53
41049 Sassuolo (MO)
Tel. +39 0536 81 04 24
info@prospazio.com
www.prospazio.com

COORDINAMENTO	ING. GIULIO RIMINI	COMMITTENTE
ARCHITETTONICO	ING. GIULIO RIMINI	ENGAGED: GIANCARLO MUZZARELLI
STRUTTURE	ING. DANILO DALLARI	RUP: ING. BARBARA NEROZZI
ELETTRICO	ING. MAURIZIO MANZINI	
MEC./ANTINCENDIO	Per.Ind. PAOLO BURANI	
GEOLOGO	DOTT. GEOL. FRANCESCO DETTORI	DISEGNATORE: arch. Carla Chiarini
ACUSTICA		RESPONSABILE: geom. Adriano Lanzoca

Il valore fisico di copia non autorizzata di questo disegno, nonché qualsiasi riproduzione, parziale o totale, e qualsiasi forma di trasmissione a concorrenti o a terzi senza previa autorizzazione scritta. (Prescrizioni di legge vigenti per la tutela dei diritti di proprietà intellettuale e industriale).