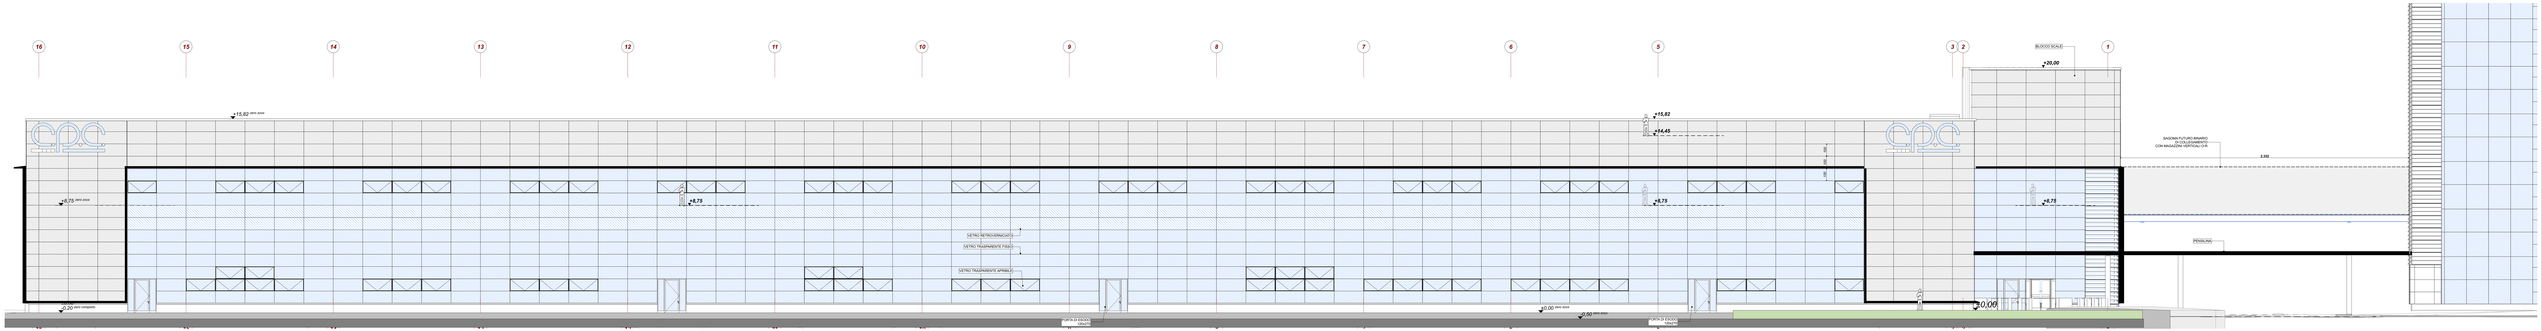

1:100 **Q-Nord PROSPETTO**

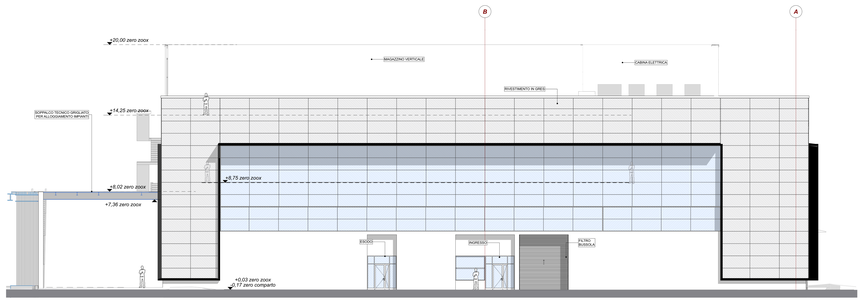

1:100 **Q-Est PROSPETTO**

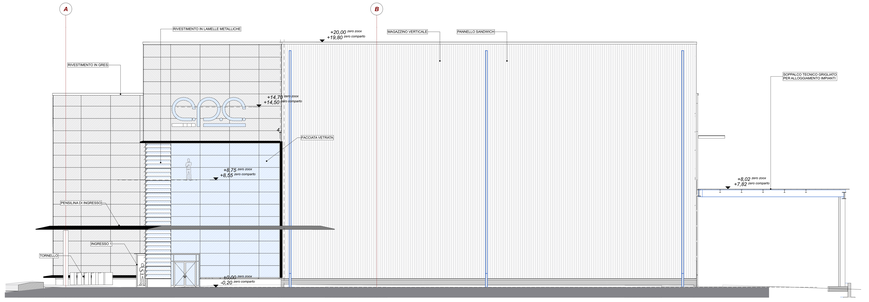

1:100 **Q-Ovest PROSPETTO**

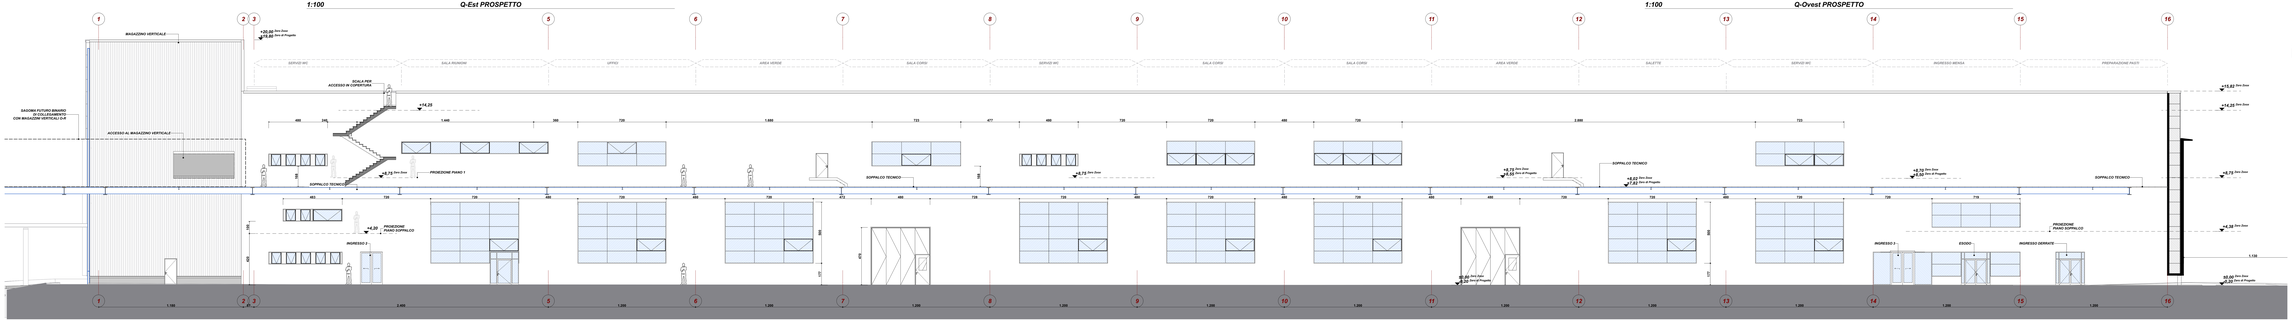

1:100 **Q-Sud PROSPETTO**

COMMITTENZA E SOGGETTI FINANZIARI:
INNOVATIVE SOLUTIONS srl
Via Ciro Menotti, 11
41122 Modena (MO)
MITSUBISHI CHEMICAL ADVANCED MATERIALS srl
Via Ciro Menotti, 11
41122 Modena (MO)

ENTE:
Comune di Modena

AMPLIAMENTO DEL COMPARTO INDUSTRIALE PRODUTTIVO CPC-MCAM
AI SENSI DELL'ART. 53 DELLA L.R. 24/2017
- REALIZZAZIONE DI NUOVO FABBRICATO PRODUTTIVO "Q" -

PROCEDIMENTO UNICO L.R. 24/2017 ART.53

FASE	LIVELLO	SEZIONE	ELABORATO	REVISIONE	FOGLIO
PDC	Q	A	02.05	rev00	Q

OGGETTO:
STATO DI PROGETTO:
PROGETTO:

FILE PDF: 002_Q_A-02.05_rev00_PROGETTUALE
CODICE PROGETTO: **P1139-21** FILE: A1x3 BIP.ctb
00 29/01/2024 EMISSIONE
REV. DATA DESCRIZIONE

PROGETTAZIONE ARCHITETTONICA E INTEGRATA:

PROSPAZIO ARCHITETTURE · ENGINEERING
PROSPAZIO S.r.l.s.u.
Via Magenta Pisana, 36/A
56122 Pisa (PI) - Italia
Tel. +39 050 97 30 11
info@prospazio.com
www.prospazio.com

COORDINAMENTO	ING. GIULIO RIMINI (coordinamento@prospazio.com)	COMMITTENTE	
ARCHITETTONICO	ING. GIULIO RIMINI (info@prospazio.com)	SINDACO	GIANCARLO MUZZARELLI
STRUTTURE	ING. MAURIZIO BAGLIONI (maurizio.baglioni@ingpec.eu)	RUP	ING. BARBARA MERCIZI
ELETTRICO	ING. MAURIZIO BAGLIONI (maurizio.baglioni@ingpec.eu)		
MEC-ANTINCENDIO	Per.Ind. PAOLO BURANI (paolo@burani.it)		
GEOLOGO	DOTT. GEOL. FRANCESCO BETTONI	DESIGNATORE:	arch. Carla Chiarini
ASSISTITI		RESPONSABILE:	geom. Adriano Lanzoca

È vietata l'uso di copie non autorizzate di questo disegno, nonché qualsiasi riproduzione, parziale o totale, e qualsiasi forma di trasmissione e comunicazione a terzi senza previa autorizzazione scritta. (Prescrizioni di legge vigenti per la tutela del diritto di proprietà intellettuale e industriale).