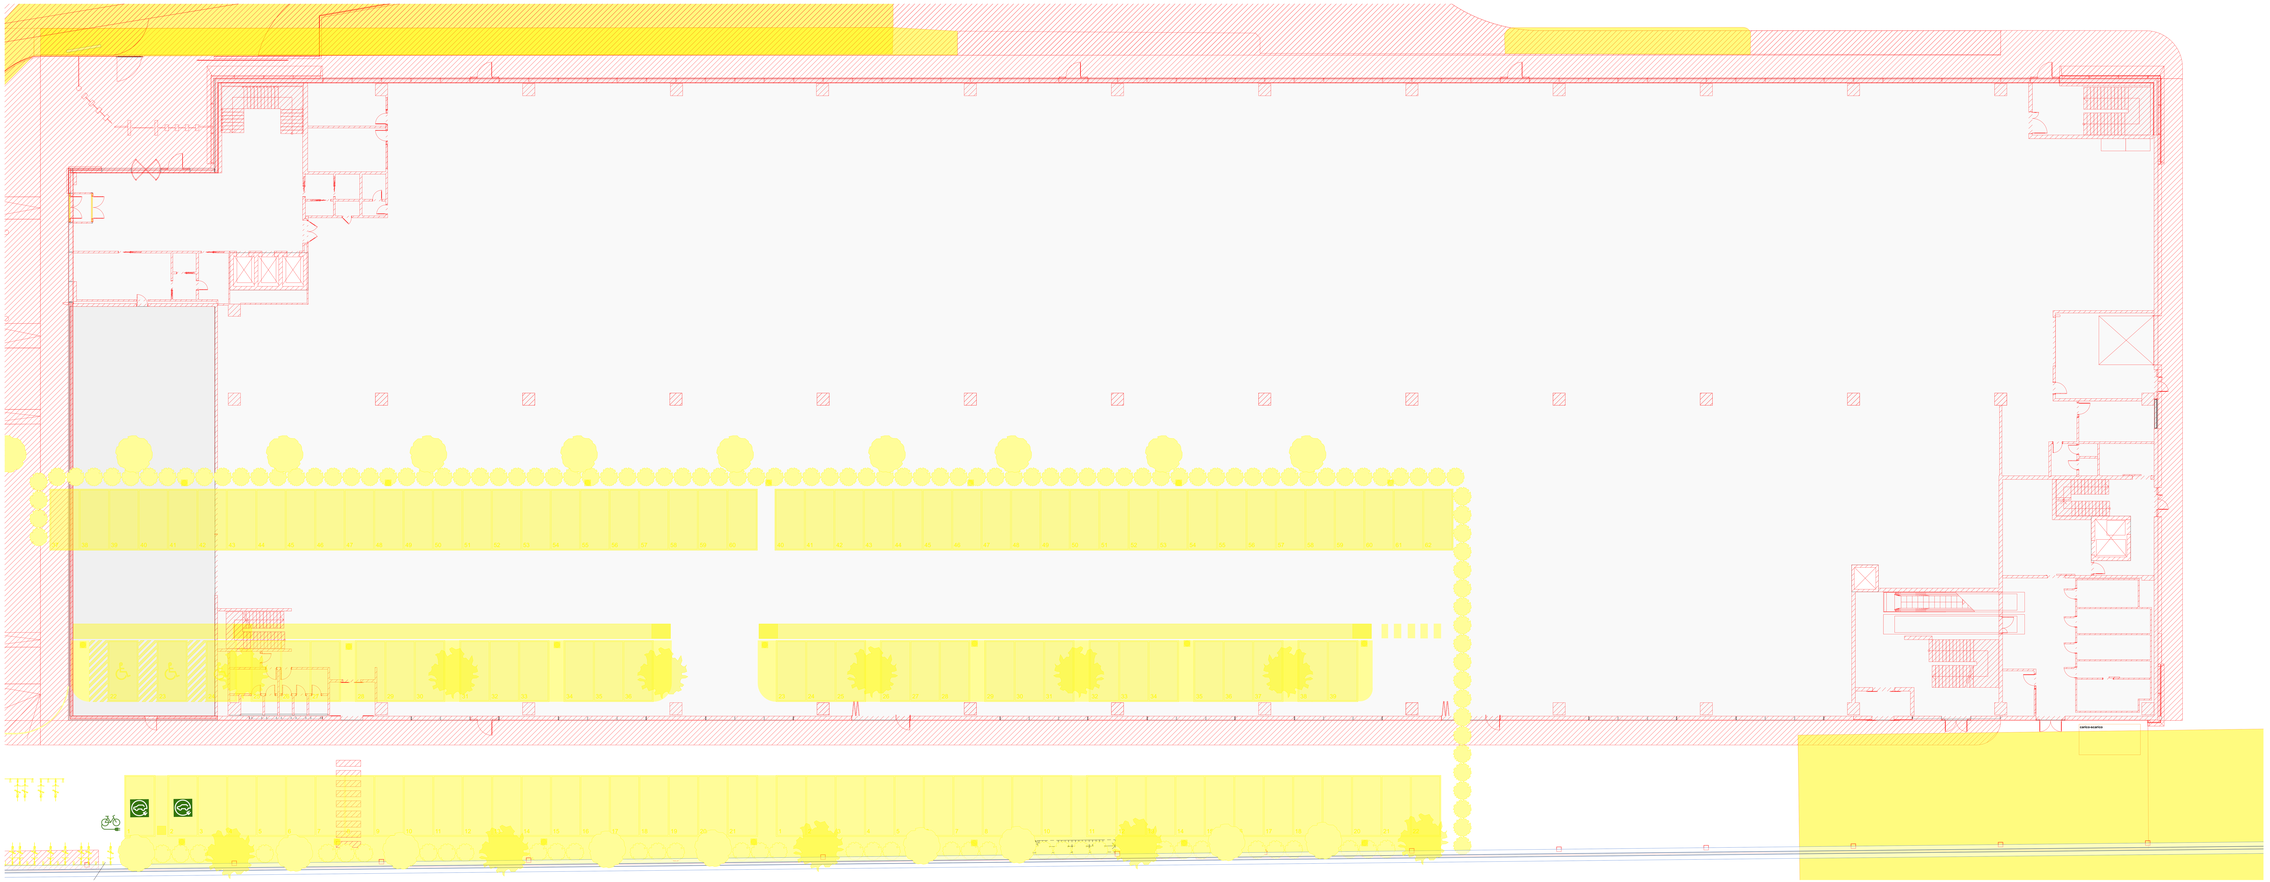

intervento di nuova costruzione

intervento di demolizione

1:100 Q_PT PIANO TERRA 0.00

COMMITTENTE E SOGGETTO PROPONENTE:
INNOVATIVE SOLUTIONS srl
Via Nuova Ponente, 39/A
41122 Modena (MO)
MITSUBISHI CHEMICAL ADVANCED MATERIALS srl
Via Nuova Ponente, 39/A
41122 Modena (MO)
PROGETTISTA:
Via dei Tintoretto, 29
41122 Modena (MO)

ENTE:
Comune di Modena

AMPLIAMENTO DEL COMPARTO INDUSTRIALE PRODUTTIVO CPC-MCAM AI SENSI DELL'ART. 53 DELLA L.R. 24/2017 - REALIZZAZIONE DI NUOVO FABBRICATO PRODUTTIVO "Q" -

PROCEDIMENTO UNICO L.R. 24/2017 ART.53

TAVOLA	DISCIPLINA	SCALA	REVISIONE	FASCICOLO
PDC	Q	A	03.1	rev00	Q

COMMITTENTE:
INNOVITECH

PROGETTO:

FILE PDF: REV_B_A1C1_mnt_MASTER.pdf
CODICE PRODOTTO: **P1139-21** FILE: A1C0.dwg

REV. DATA DESCRIZIONE
00 29/01/2024 EMISSIONE

TIMBRI:

PROGETTAZIONE ARCHITETTONICA E INTEGRATA:

PROSPAZIO
ARCHITETTURE - ORDINEGNI
PROSPAZIO S.r.l.s.u.
Via Magenta Paola, 39/A
41122 Modena (MO)
Tel. +39 059 371 144
Fax +39 059 371 144
www.prospazio.com

COORDINAMENTO:	**ING. GIULIO RIMINI** (coordinamento@prospazio.com)	COMMITTENTE:	
ARCHITETTONICO:	**ING. GIULIO RIMINI** (info@prospazio.com)	SINDACO:	**GIANCARLO MUZZARELLI**
STRUTTURE:	**ING. GIULIO RIMINI** (info@prospazio.com) - **ING. MAURIZIO MAZZOTTI** (mazzotti@prospazio.com)	RUP:	**ING. BARBARA MIRACCO**
ELETTRICO:	**ING. MAURIZIO MAZZOTTI** (mazzotti@prospazio.com)		
MEC-ANTINCENDIO:	**Per.Ind. PAOLO BURANI** (burani@ingpec.eu)		
GEOLOGO:	**DOTT. GEOL. FRANCESCO SETTORI**	DESIGNATORE:	**arch. Carla Chiarini**
AGUSTICA:		RESPONSABILE:	**geom. Adriano Lanzoca**

È vietata l'uso di copie non autorizzate di questo disegno nonché qualsiasi riproduzione, parziale o totale, e qualsiasi forma di trasmissione e sfruttamento e a tanti senza previa autorizzazione scritta. (Prescrizioni di legge vigenti per la tutela del diritto di proprietà intellettuale e industriale).