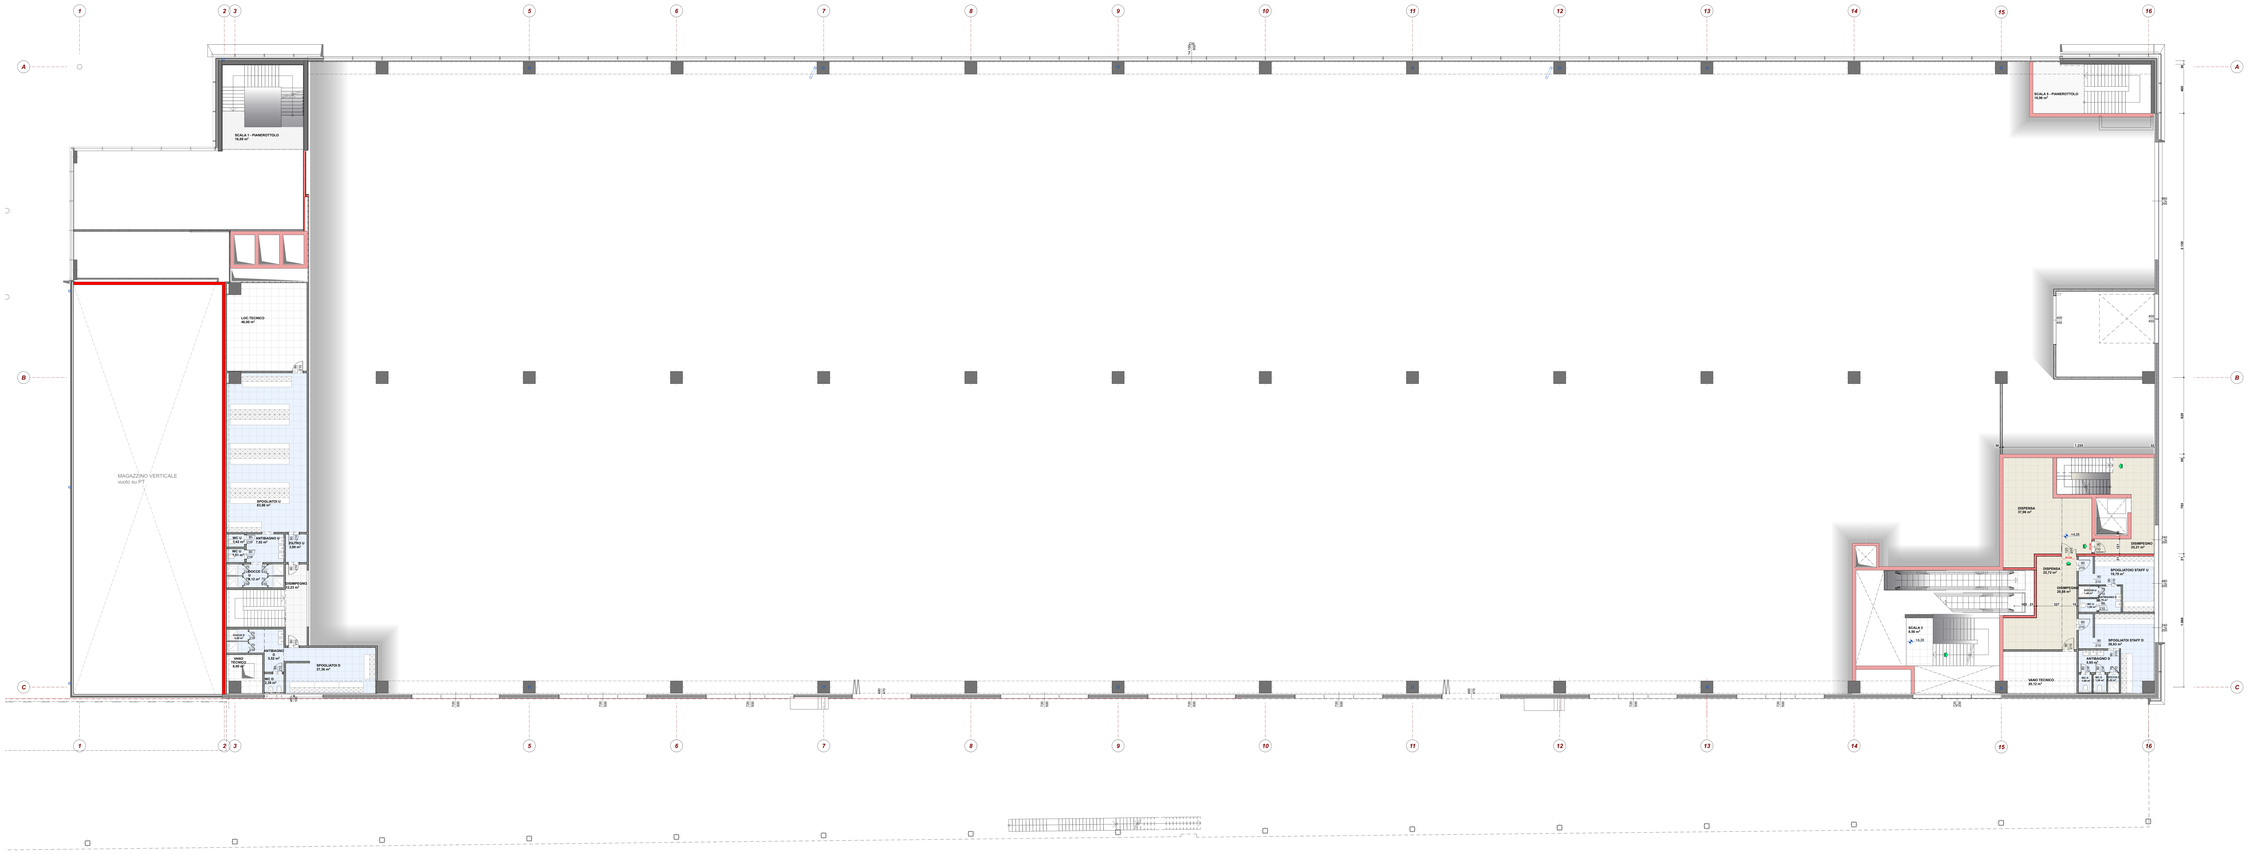

1:100 Q_PTs LAYOUT PT- SOPPALCO

SUPERFICE TOTALE - EDIFICIO Q					
PIANO / QUOTA	AREA	LOCALE	Area Netta (mq)	Coefficiente di riduzione	Area ponderata (mq)
TOTALE PARZIALE PT			**6.110,19 m²**		**2.585,47**
P SOPPALCO					
	1-SPOGLIATOI	ANTIBAGNO D	5,50	1	5,50
	1-SPOGLIATOI	ANTIBAGNO C	7,50	1	7,50
	1-SPOGLIATOI	DISIMPEGNO	13,65	1	13,65
	1-SPOGLIATOI	DOCCIA C	5,10	1	5,10
	1-SPOGLIATOI	DOCCIA D	5,10	1	5,10
	1-SPOGLIATOI	FILTRO C	3,85	1	3,85
	1-SPOGLIATOI	FILTRO D	3,85	1	3,85
	1-SPOGLIATOI	LOC.TECNICO	40	0	0,00
	1-SPOGLIATOI	SPOGLIATOI D	27,50	1	27,50
	1-SPOGLIATOI	SPOGLIATOI C	83,95	1	83,95
	1-SPOGLIATOI	VANO TECNICO	8	0	0,00
	1-SPOGLIATOI	WC D	2,16	1	2,16
	1-SPOGLIATOI	WC D	1,42	1	1,42
	1-SPOGLIATOI	WC C	1,42	1	1,42
	1-UFFICI	SCALA 1 - PIANEROTTOLO	10,50	1	10,50
	5-MENSA	ANTIBAGNO D	5,00	1	5,00
	5-MENSA	ANTIBAGNO C	5,00	1	5,00
	5-MENSA	DISIMPEGNO	20,75	1	20,75
	5-MENSA	DISIMPEGNO	25,21	1	25,21
	5-MENSA	DISPENSA	23,13	1	23,13
	5-MENSA	DISPENSA	37,46	1	37,46
	5-MENSA	DOCCIA D	1,44	1	1,44
	5-MENSA	DOCCIA C	1,44	1	1,44
	5-MENSA	SCALA 3	6,0	0,8	5,10
	5-MENSA	SCALA 1 - PIANEROTTOLO	10,50	1	10,50
	5-MENSA	SPOGLIATOI STAFF D	28,63	1	28,63
	5-MENSA	SPOGLIATOI STAFF D	19,50	1	19,50
	5-MENSA	VANO TECNICO	23,13	0	0,00
	5-MENSA	WC D	1,56	1	1,56
	5-MENSA	WC D	1,56	1	1,56
	5-MENSA	WC C	1,56	1	1,56
TOTALE PARZIALE P SOPPALCO			**446,24 m²**		**368,72**
TOTALE PARZIALE P1			**7.616,12 m²**		**7.275,96**
SUPERFICIE TOTALE - EDIFICIO Q			**14.172,55**		**10.230,15**

VERIFICA DEI SERVIZI IGIENICI							
ESTRAZIONE	N. DIPENDENTI	PIANO	WC UOMINI	DOCCIA UOMINI	WC DONNE	DOCCIA DONNE	WC DISABILI
UFFICI	max 300	P1	2		2		1
		P1	10		10		1
TOTALE PARZIALE UFFICI			**12**		**12**		**2**
PRODUZIONE	110	P1	4		4		1
	90 (Donne) - 20 (Uomini)	P Soppalco	2	2	2	2	1
TOTALE PARZIALE PRODUZIONE			**6**	**2**	**6**	**2**	**2**
MENSA - Operatori C	max 30	P Soppalco	1		1		1
TOTALE PARZIALE MENSA DIPENDENTI			**1**		**1**		**1**
SETTORE - Uomini	8	P1	2				1
		P Soppalco	2				1
TOTALE PARZIALE SETTORE			**4**				**2**

LEGENDA
1 - dipendenti della produzione lavorano su 3 turni

COMMITTENTI E SOGGETTI PRIVATI/MENTE:
MITSUBISHI CHEMICAL ADVANCED MATERIALS
CPC
MINGHETTIVO SOLUTIONS srl
Via Giardino, 4
41123 Modena (MO)
MITSUBISHI CHEMICAL ADVANCED MATERIALS srl
Via Giardino, 4 - Modena S.
41123 Modena (MO)
CPC
Via Del Pioppo, 20
41123 Modena (MO)

ENTE:
Comune di Modena

AMPLIAMENTO DEL COMPARTO INDUSTRIALE PRODUTTIVO CPC-MCAM AI SENSI DELL'ART. 53 DELLA L.R. 24/2017

- REALIZZAZIONE DI NUOVO FABBRICATO PRODUTTIVO "Q" -

PROCEDIMENTO UNICO L.R. 24/2017 ART.53

CODICE	CODICE	CODICE	CODICE	REVISIONE	FABBRICATO
PDC	Q	A	02.02	rev01	Q

COMMITTENTE:
STATO DI PROGETTO:
PIANTA PIANO SOPPALCO

00	01/02/2024	AGGIORNAMENTO
00	29/01/2024	EMISSIONE
REV.	DATA	DESCRIZIONE

FILE PDF: 00_A_Q_02.02_rev01_PIANTA PIANO SOPPALCO.pdf
CODICE PROGETTO: **P1120-21** FILE: 01-CS-BP-00.rvt

TIMBRI:

PROGETTAZIONE ARCHITETTONICA E INTEGRATA:

PROSPAZIO
ARCHITECTURE - ENGINEERING
PROSPAZIO S.r.l.s.u.
Via Magenta Parma, 38/A
43126 Parmalo (PR)
Tel. +39 0521 61 34 34
info@prospazio.net
www.prospazio.net

[redacted]

COORDINAMENTO:	**ING. GIULIO RIMINI** (ordine ingegneri pr.n. 1000)	COMMITTENTE:	
ARCHITETTONICO:	**ING. GIULIO RIMINI** (ordine ingegneri pr.n. 1000)	SINDACO:	**GIANCARLO MUZZARELLI**
STRUTTURALE:	**ING. MAURIZIO MAIORI** (ordine ingegneri bologna n. 2000)	RUP:	**ING. BARBARA NERUCCI**
ELETTRICO:	**ING. MAURIZIO MAIORI** (ordine ingegneri bologna n. 2000)		
MEC-ANTINCENDIO:	**Per.Ind. PAOLO BURANI** (collegio periti ind. pr.n. 1000)		
GEOLOGO:	**DOTT. GEOL. FRANCESCO SETTORE**	ORDINATORE:	**arch. Carlo Cimone**
ACUSTICA:		RESPONSABILE:	**geom. Adriano Lanzoni**

È vietata l'uso di copie non autorizzate di questo disegno nonché qualsiasi riproduzione, parziale o totale, o qualsiasi forma di trasmissione a terzi senza il loro consenso e la loro previa autorizzazione scritta. (Prescrizioni di legge vigenti per la tutela dei diritti di proprietà intellettuale e industriale).