
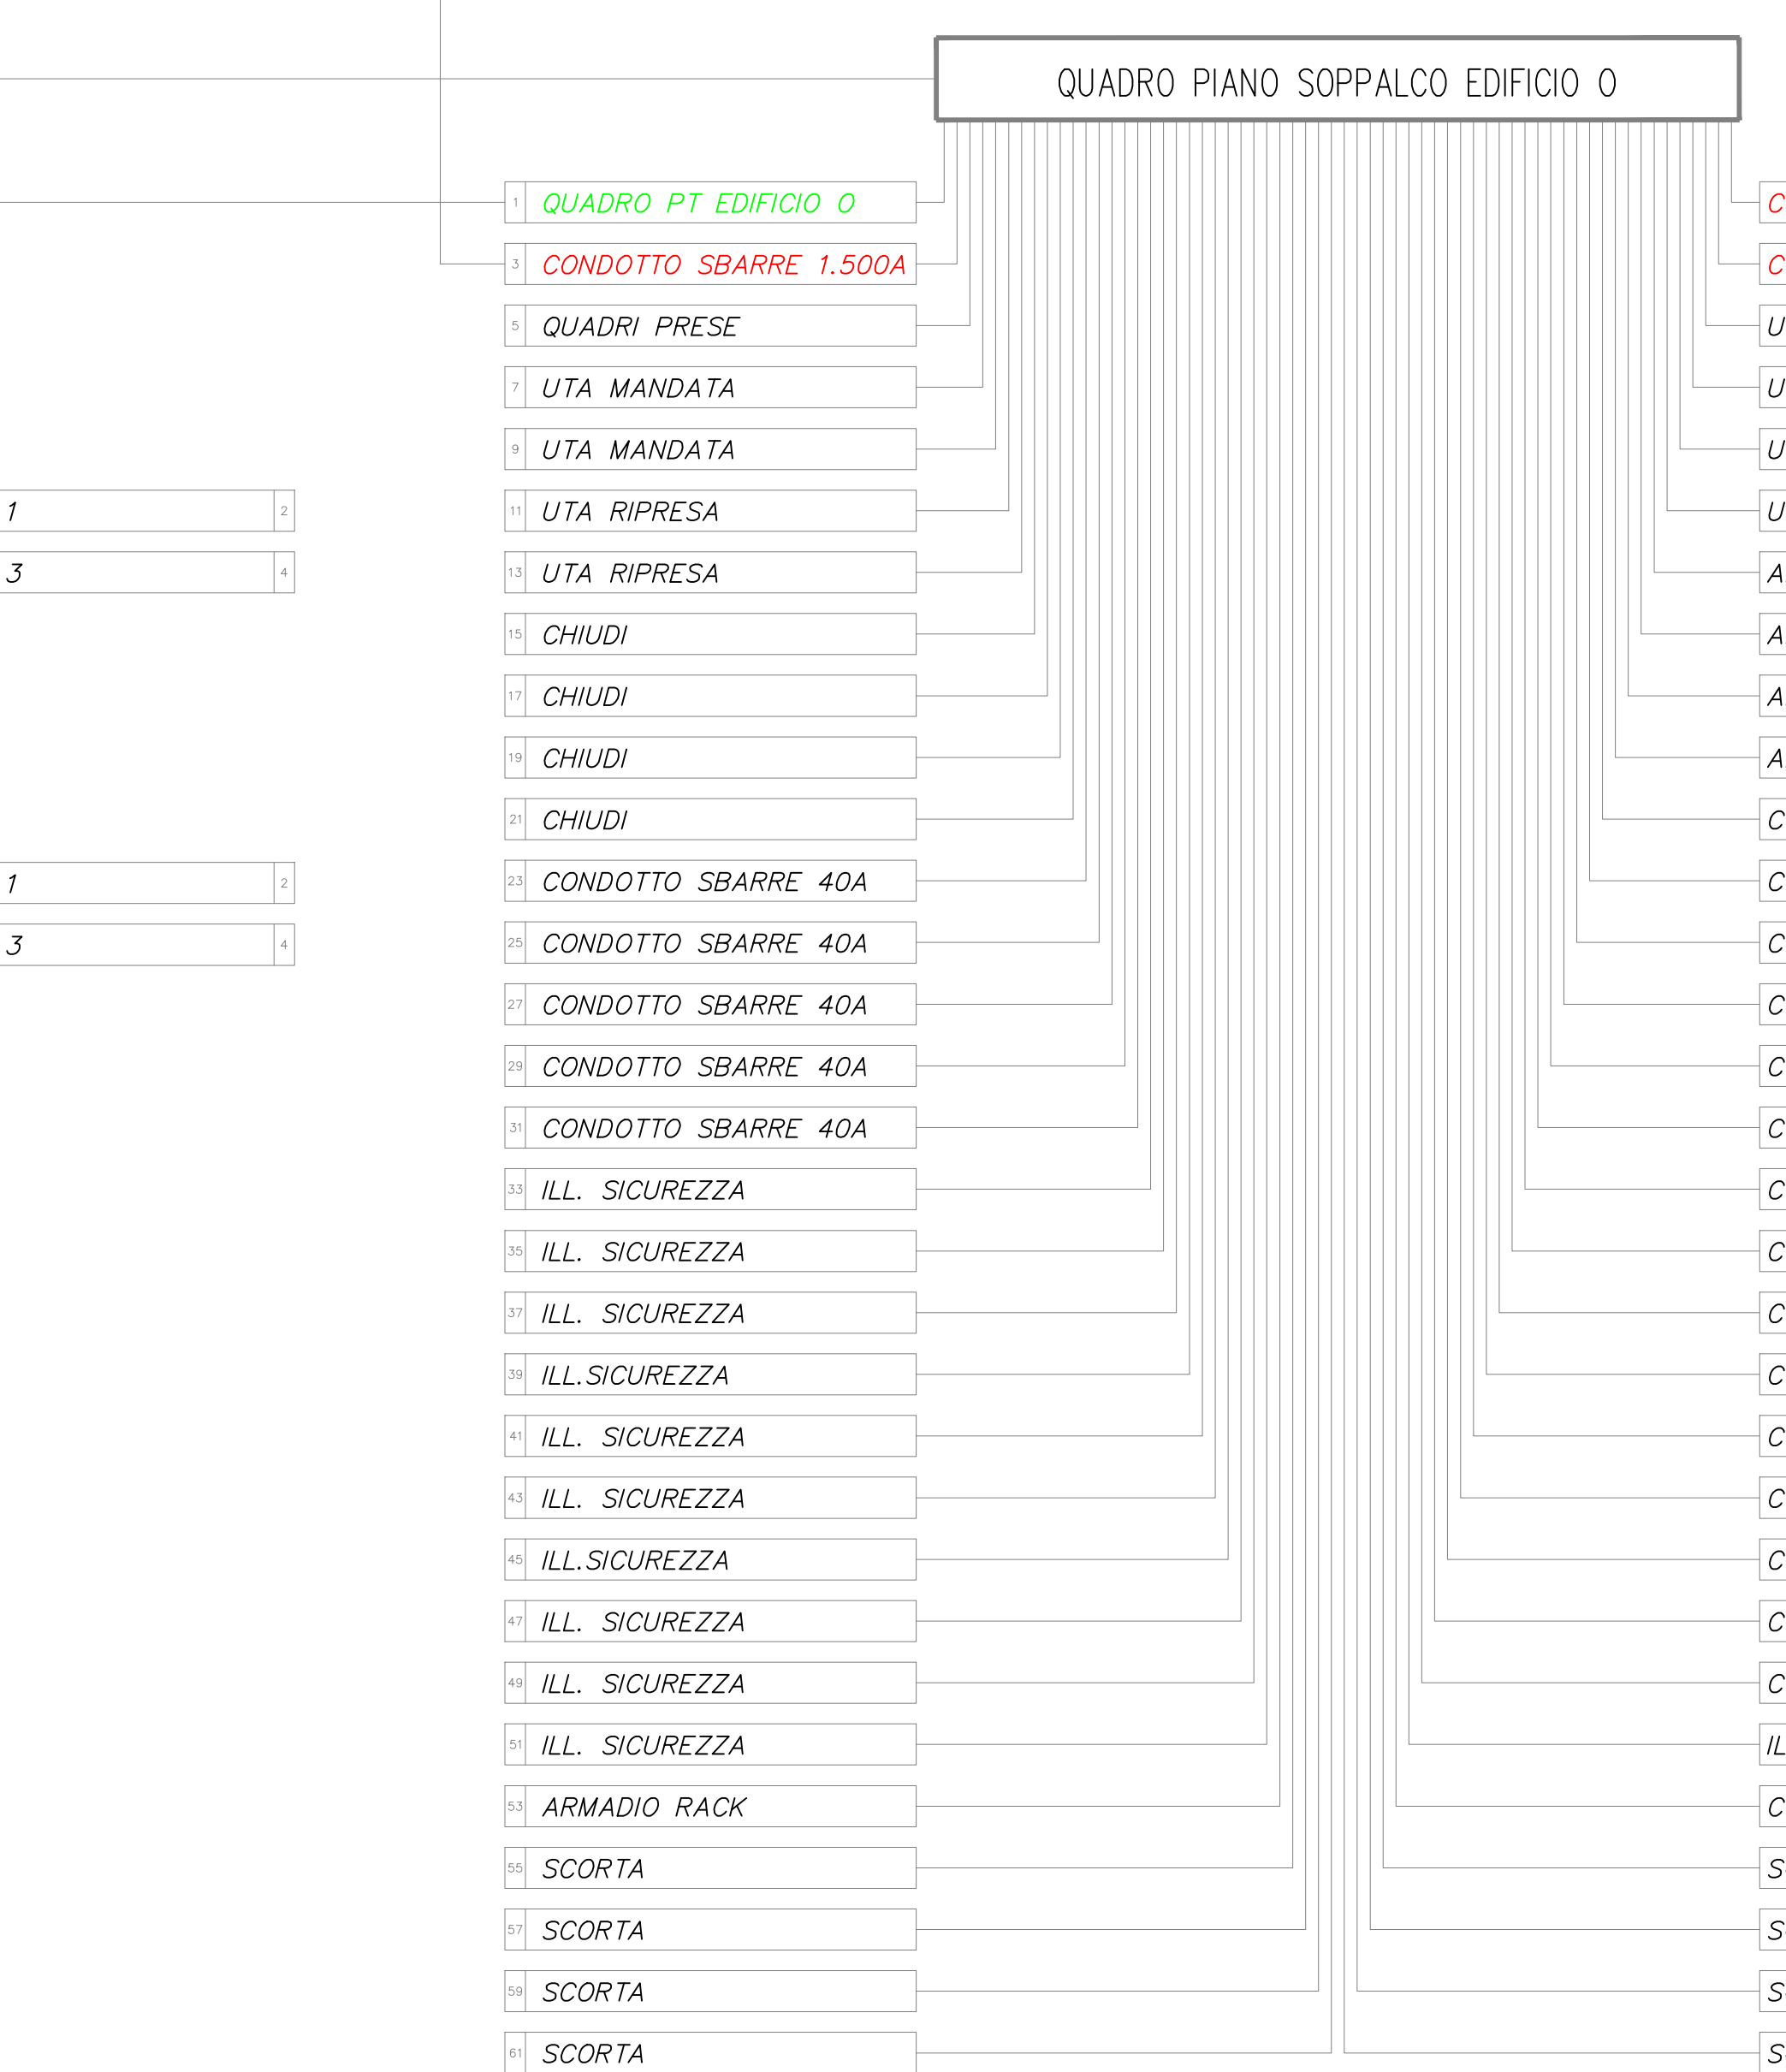
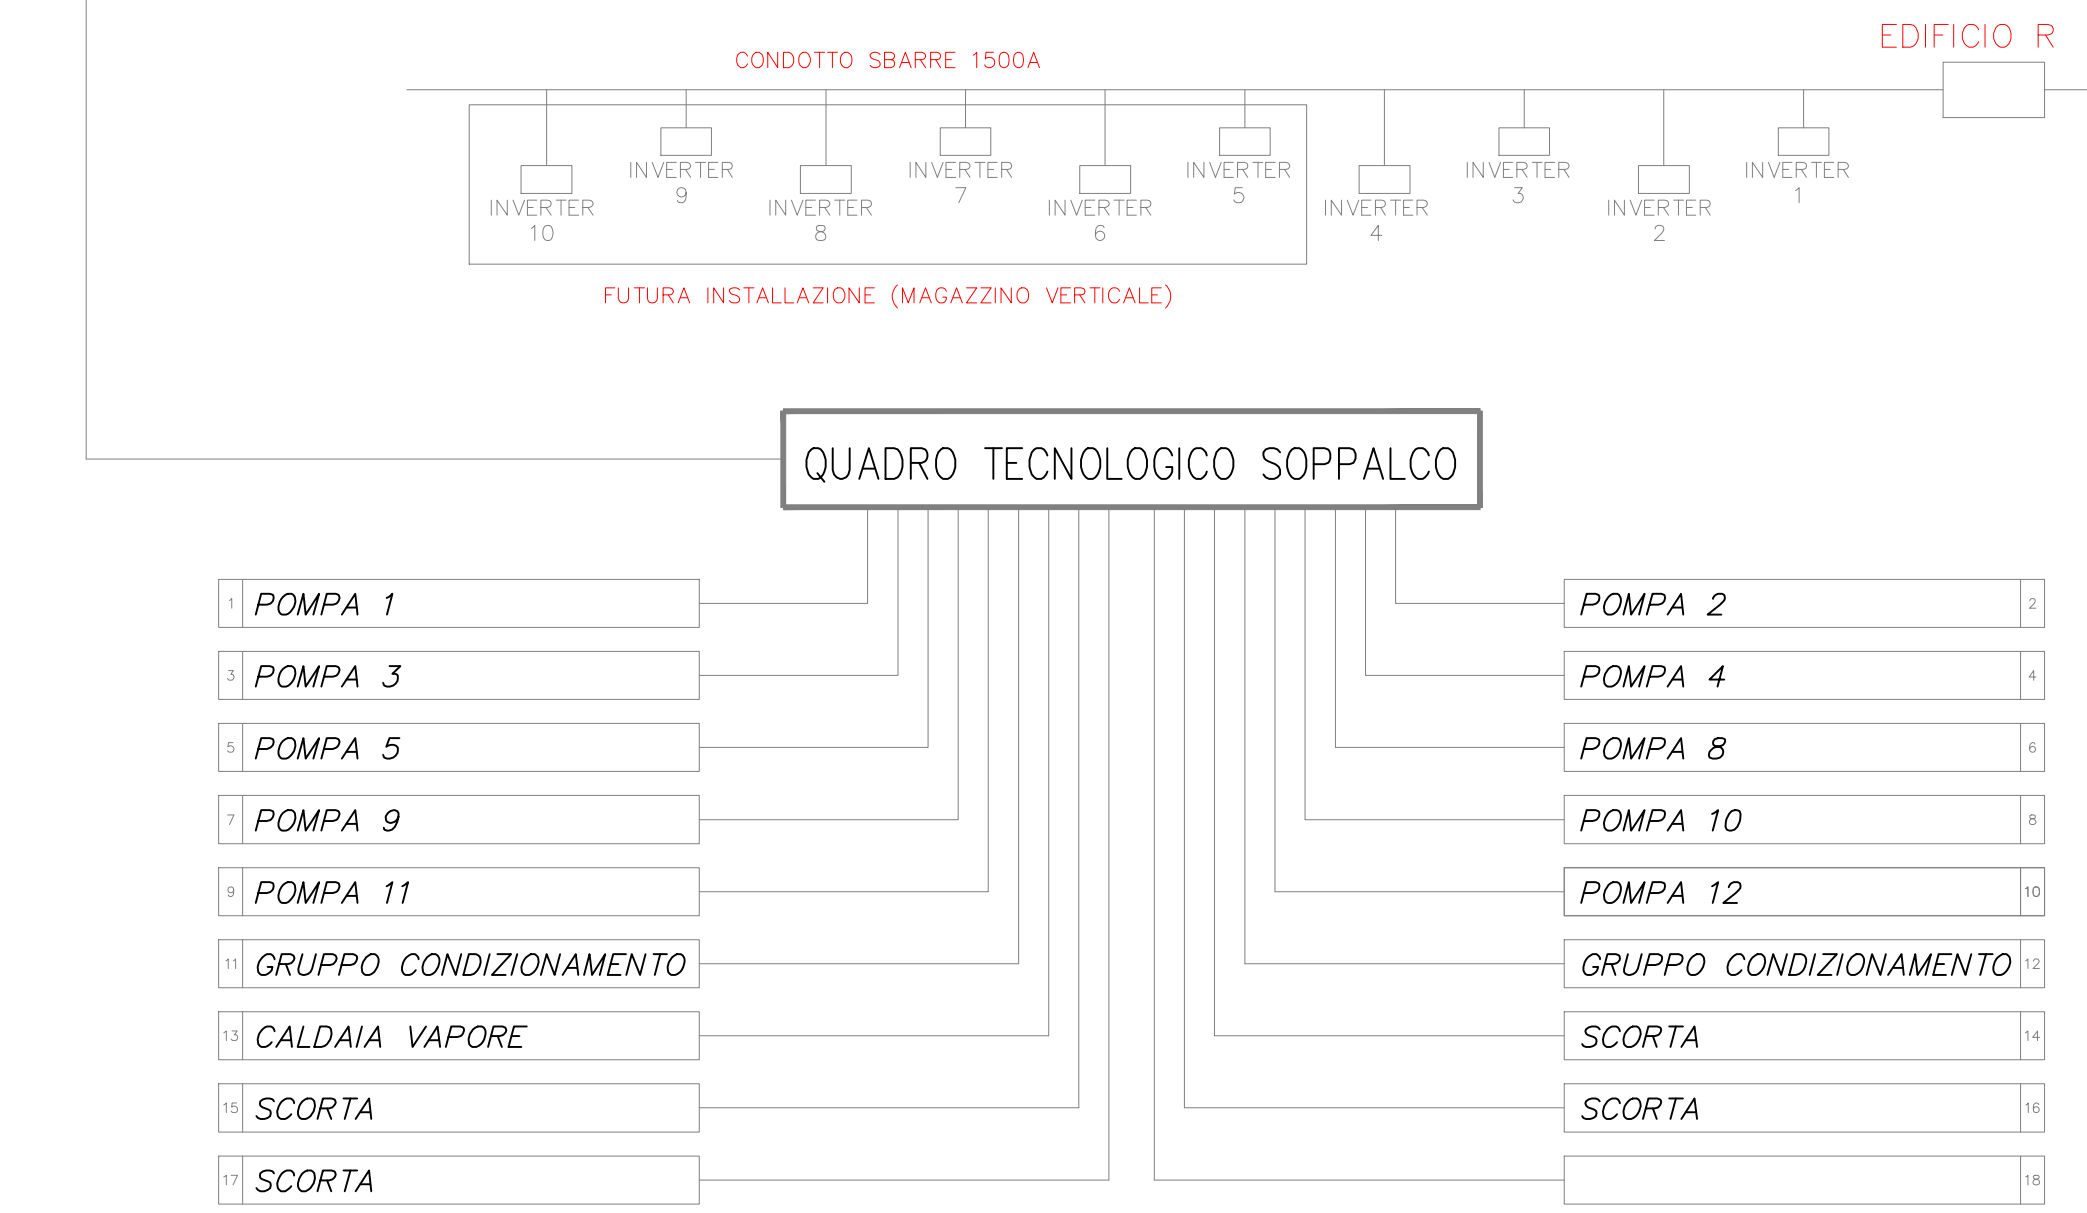
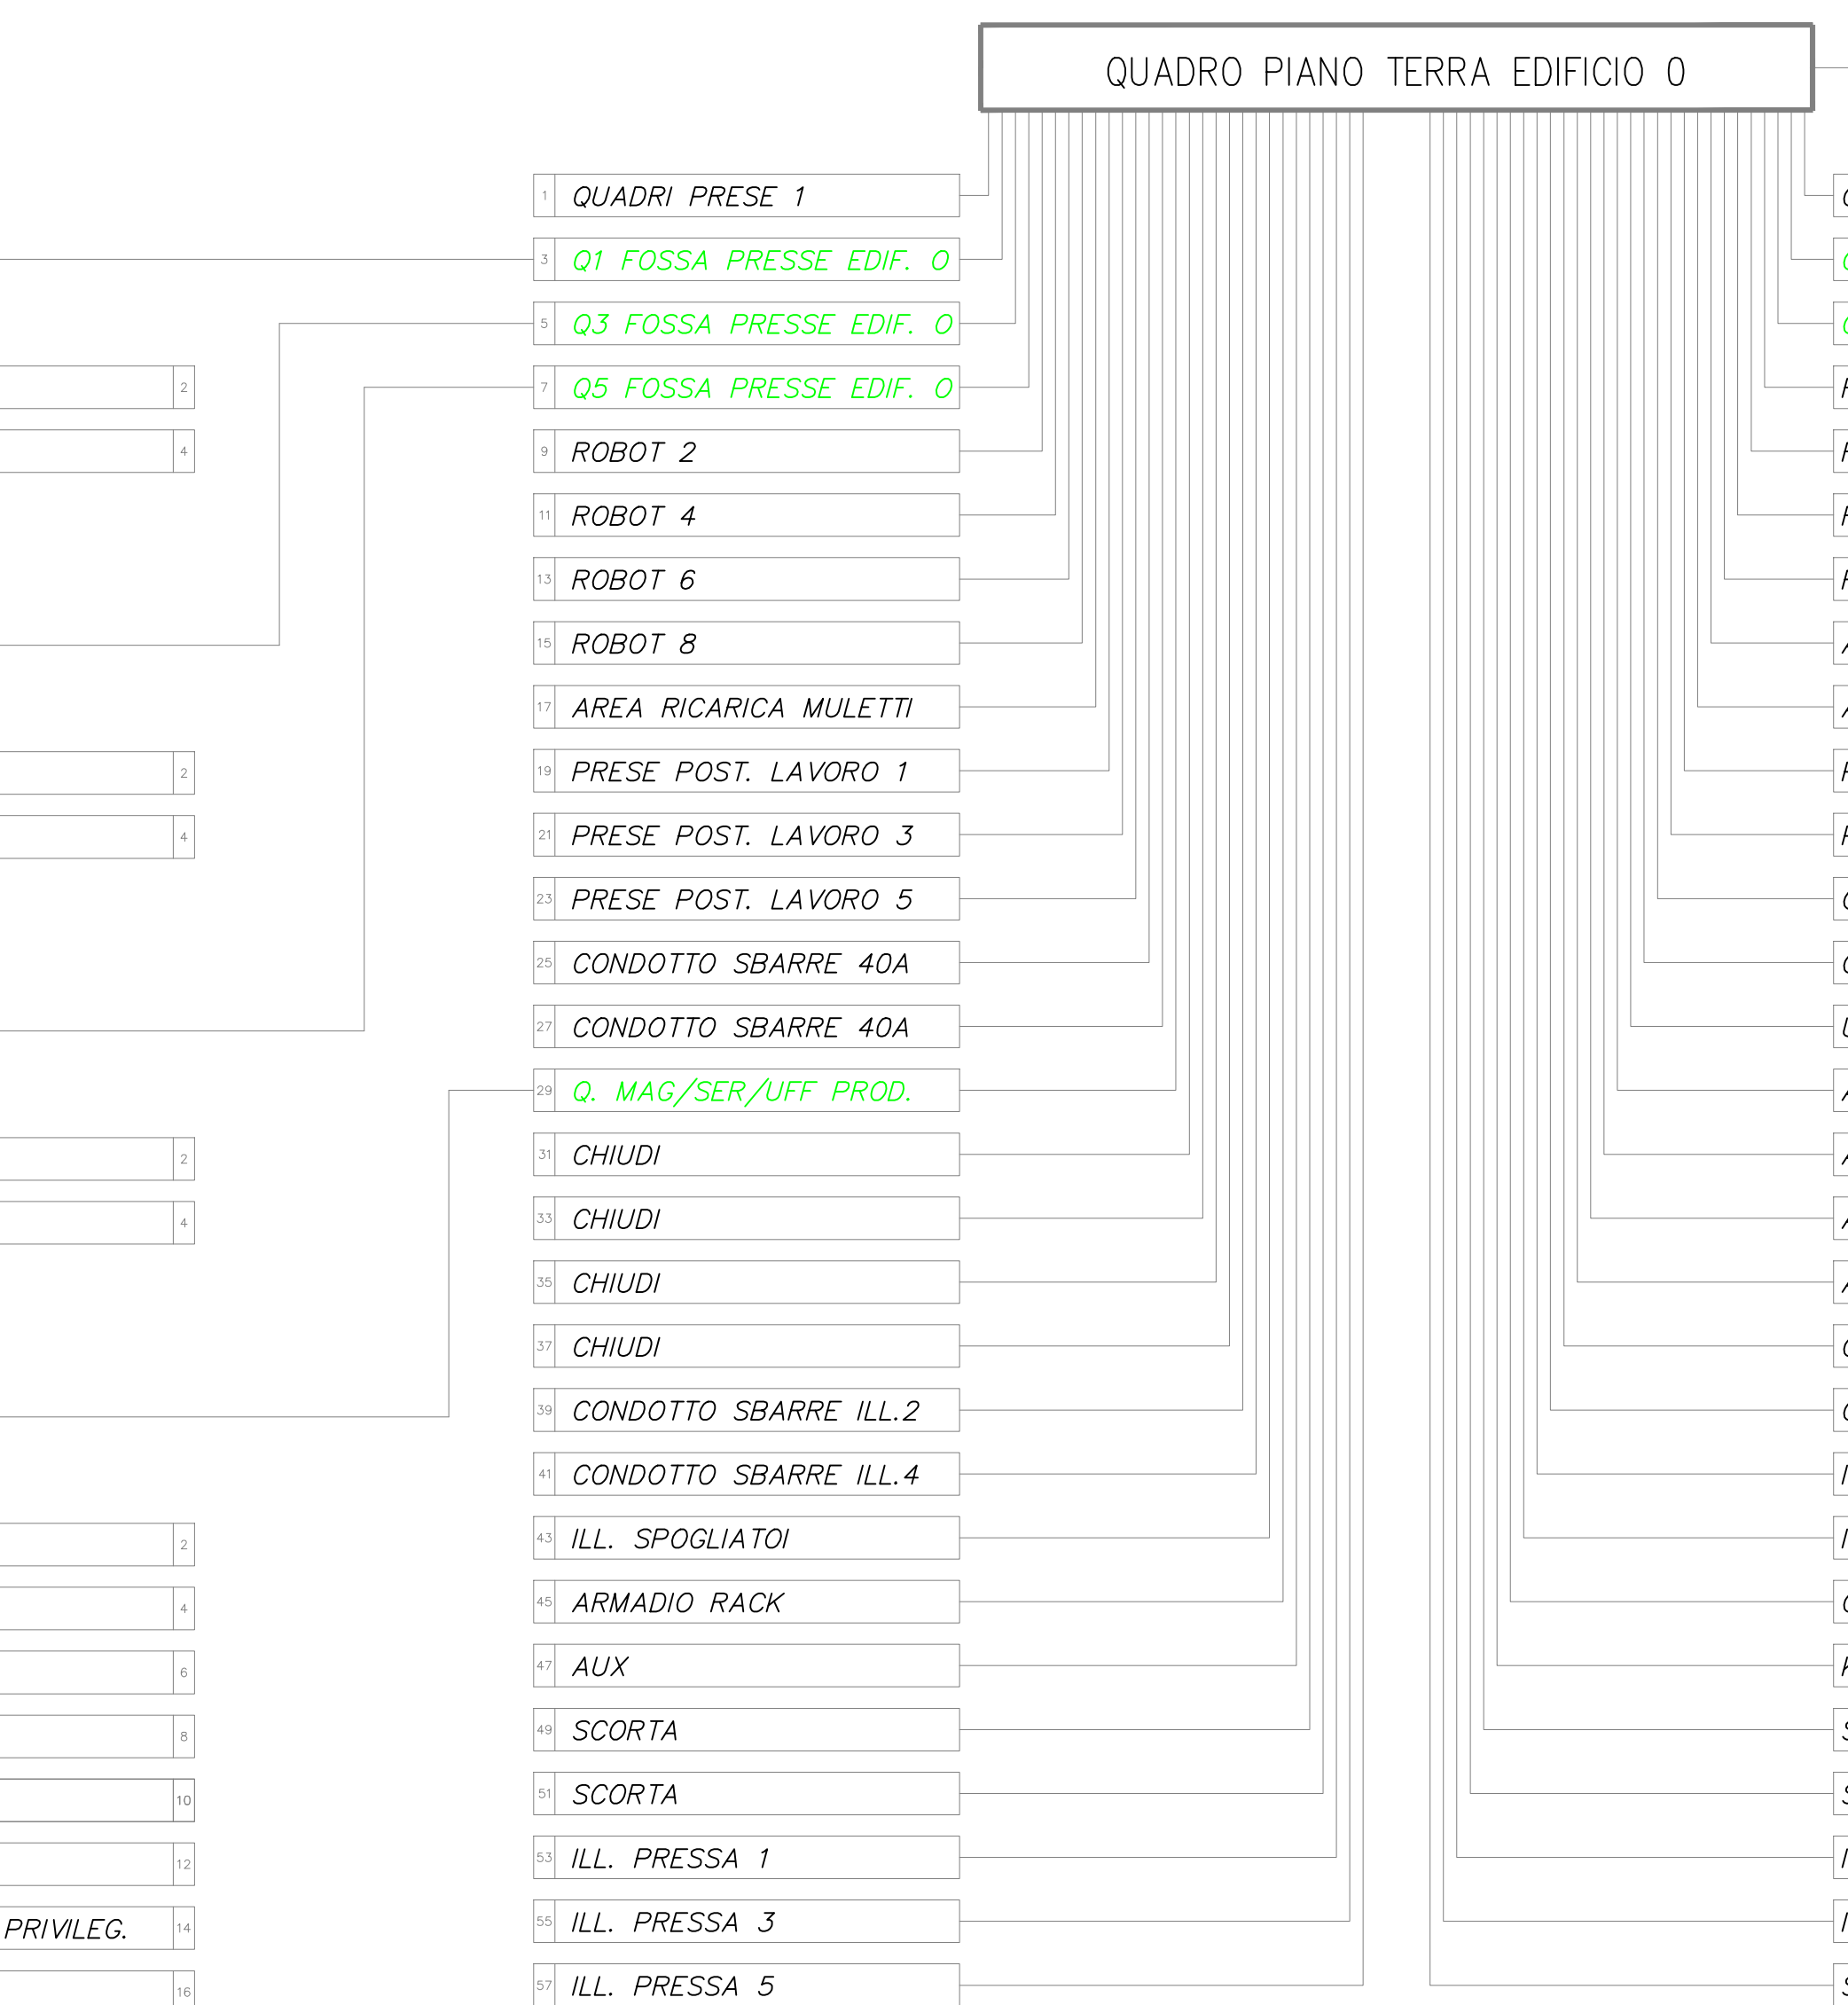
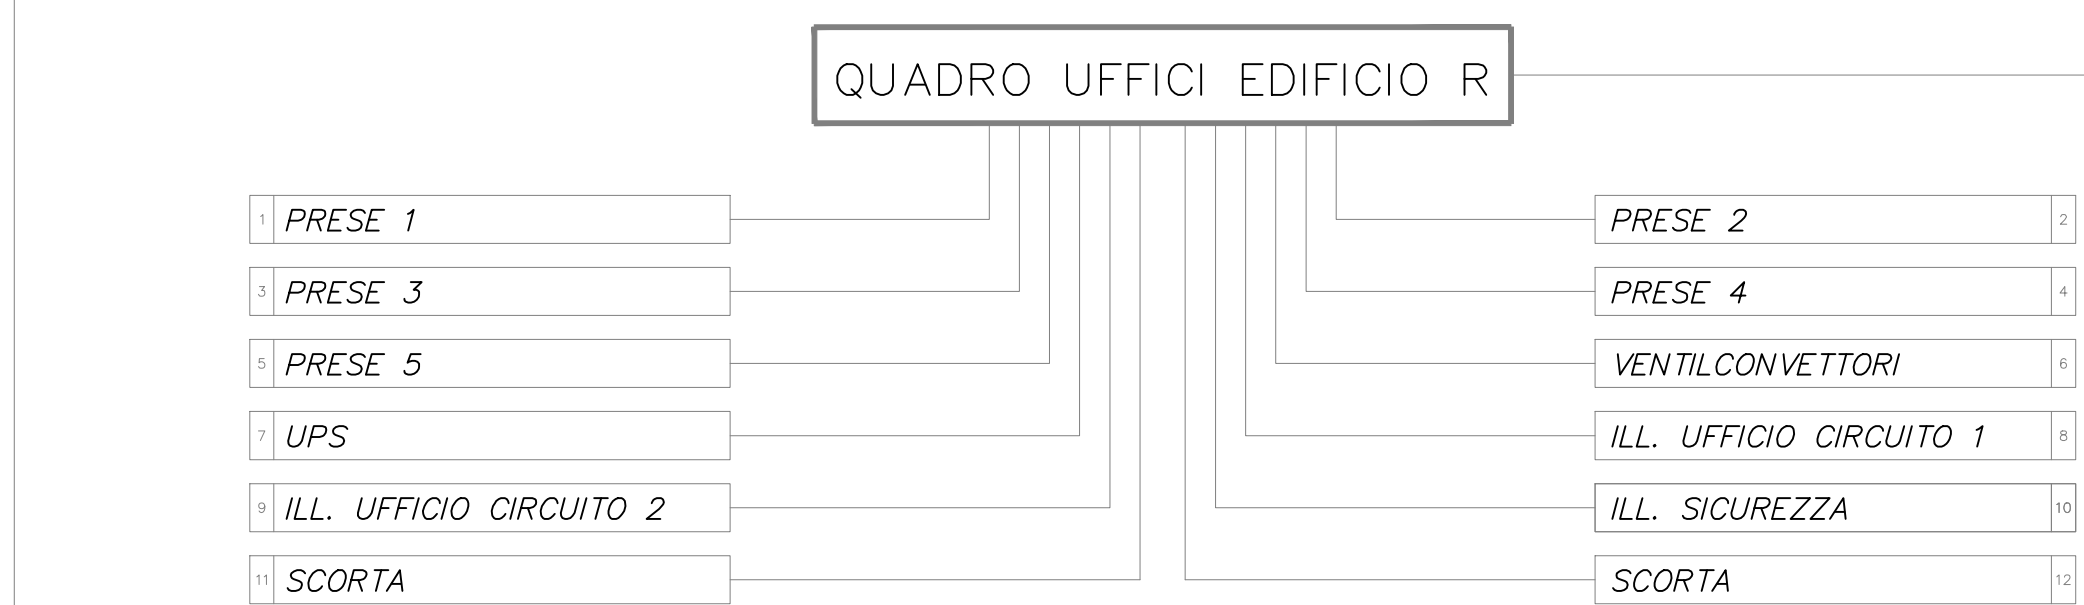


QUADRO PIANO TERRA EDIFICIO L.

PRESE SERVIZI	PRESE UFFICIO
PRESE UFFICIO	VENTILCONVETTORI
UPS LOCALE	ILL. PIANO TERRA
ILL. SICUREZZA	ILL. SERVIZI
SCORTA	PRESE UFFICIO PRIVILEG.
QUADRO AREA ESTERNA TETTOIA	QUADRO PIANO PRIMO
	QUADRO PIANO SECONDO

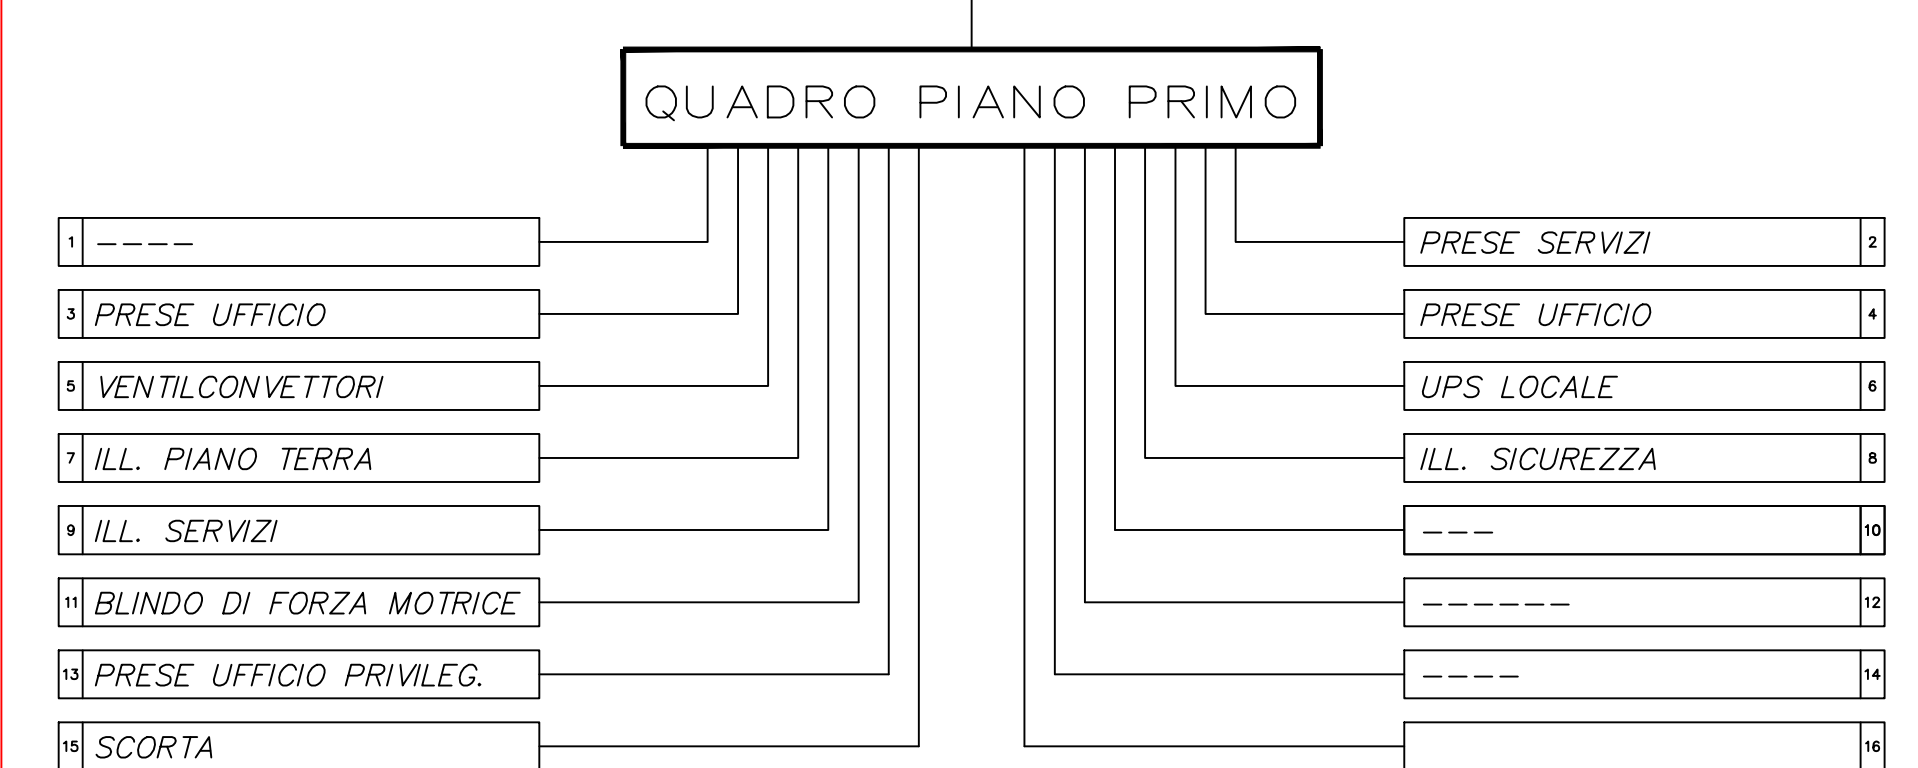

È vietato l'uso di copie non autorizzate di questo disegno, nonché qualsiasi riproduzione, parziale o totale, e qualsiasi forma di trasmissione a concorrenti o a terzi senza previa autorizzazione scritta. (Prescrizioni di legge vigenti per la tutela del diritto di proprietà intellettuale e industriale).