


AMPLIAMENTO DEL COMPARTO INDUSTRIALE PRODUTTIVO CPC-MCAM  
AI SENSI DELL'ART. 53 DELLA L.R. 24/2017  
- REALIZZAZIONE DI NUOVO FABBRICATO PRODUTTIVO "L" DESTINATO A LAVAGGIO -

PROCEDIMENTO UNICO L.R. 24/2017 ART.53

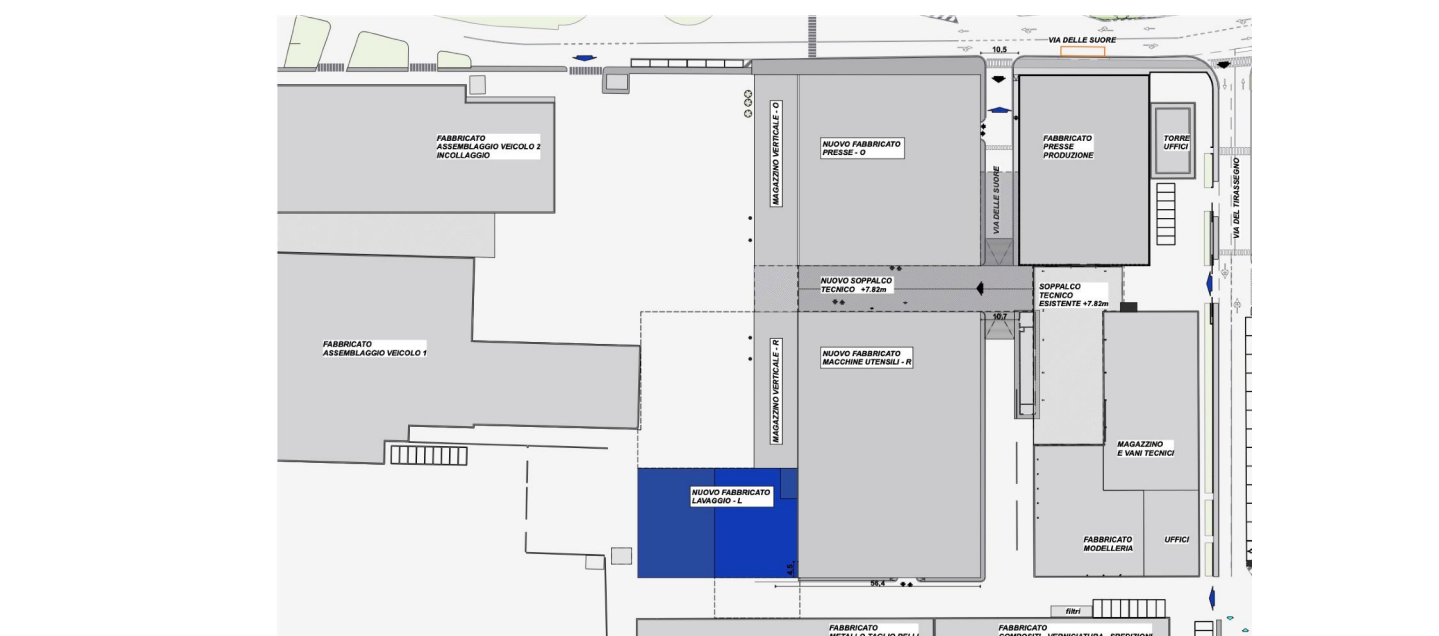

|       |        |             |        |            |        |
|-------|--------|-------------|--------|------------|--------|
| FASE: | FABBR: | DISCIPLINA: | PROGR: | REVISIONE: | FABBR: |
| PDC   | L      | A           | 02.01  | rev00      | L      |

OGGETTO: **STATO DI PROGETTO**

QIANITA PT

FILE PDF: PDC\_L\_A-02.01\_rev00\_P5ANTA PT.pdf 00 26/01/2024 EMISSIONE

|                                  |                             |   |      |             |
|----------------------------------|-----------------------------|---|------|-------------|
| CODICE PROGETTO: <b>P1139-21</b> | FILE: <b>P1139 000-Q bo</b> | REV.                                      | DATA | DESCRIZIONE |
| TIMBRI:                          |                             | PROGETTAZIONE ARCHITETTONICA E INTEGRATA: |      |             |

**PROSPAZIO**

**PROSPAZIO** ARCHITECTURE - ENGINEERING

PROSPAZIO S.C.a.r.l.  
Via Regina Paris, 89/b

41049 Sassuolo (MO)  
Tel. +39 0536 91.94.34  
info@baccanini.com

www.prospazio.com

|                |                    |                         |             |                      |
|----------------|--------------------|-------------------------|-------------|----------------------|
| COORDINAMENTO  | ING. GIULIO RIMINI | STUDIO ARCHLINEA S.R.L. | COMMITTENTE |                      |
| ARCHITETTONICO | ING. GIULIO RIMINI | STUDIO ARCHLINEA S.R.L. | SINDACO     | GIANCARLO MUZZARELLI |

|           |                       |   |     |                      |
|-----------|-----------------------|---|-----|----------------------|
| STRUTTURE | ING. DANILO DALLARI   | STUDIO INGEGNERI ASSOCIATI DALLARI-FREANI | RUP | ING. BARBARA NEROZZI |
| ELETTICO  | ING. MAURIZIO MANZINI | STUDIO TECNICO ASSOCIATI MANZINI          |     |                      |

MEC-ANTINCENDIO Per.Ind. PAOLO BURANI STUDIO BURANI-MOCETTI

|          |                               |               |                       |
|----------|-------------------------------|---------------|-----------------------|
| GEOLOGO  | DOTT. GEOL. FRANCESCO DETTORI | DISEGNATORE:  | arch. Carla Chiarini  |
| ACUSTICA |                               | RESPONSABILE: | geom. Adriano Larocca |

È vietato l'uso di copie non autorizzate di questo disegno, nonché qualsiasi riproduzione, parziale o totale, e qualsiasi forma di trasmissione a concorrenti o a terzi senza previa autorizzazione scritta. (Prescrizioni di legge vigenti per la tutela del diritto di proprietà intellettuale e industriale)