



PONTEGGI FASE 1 e 2

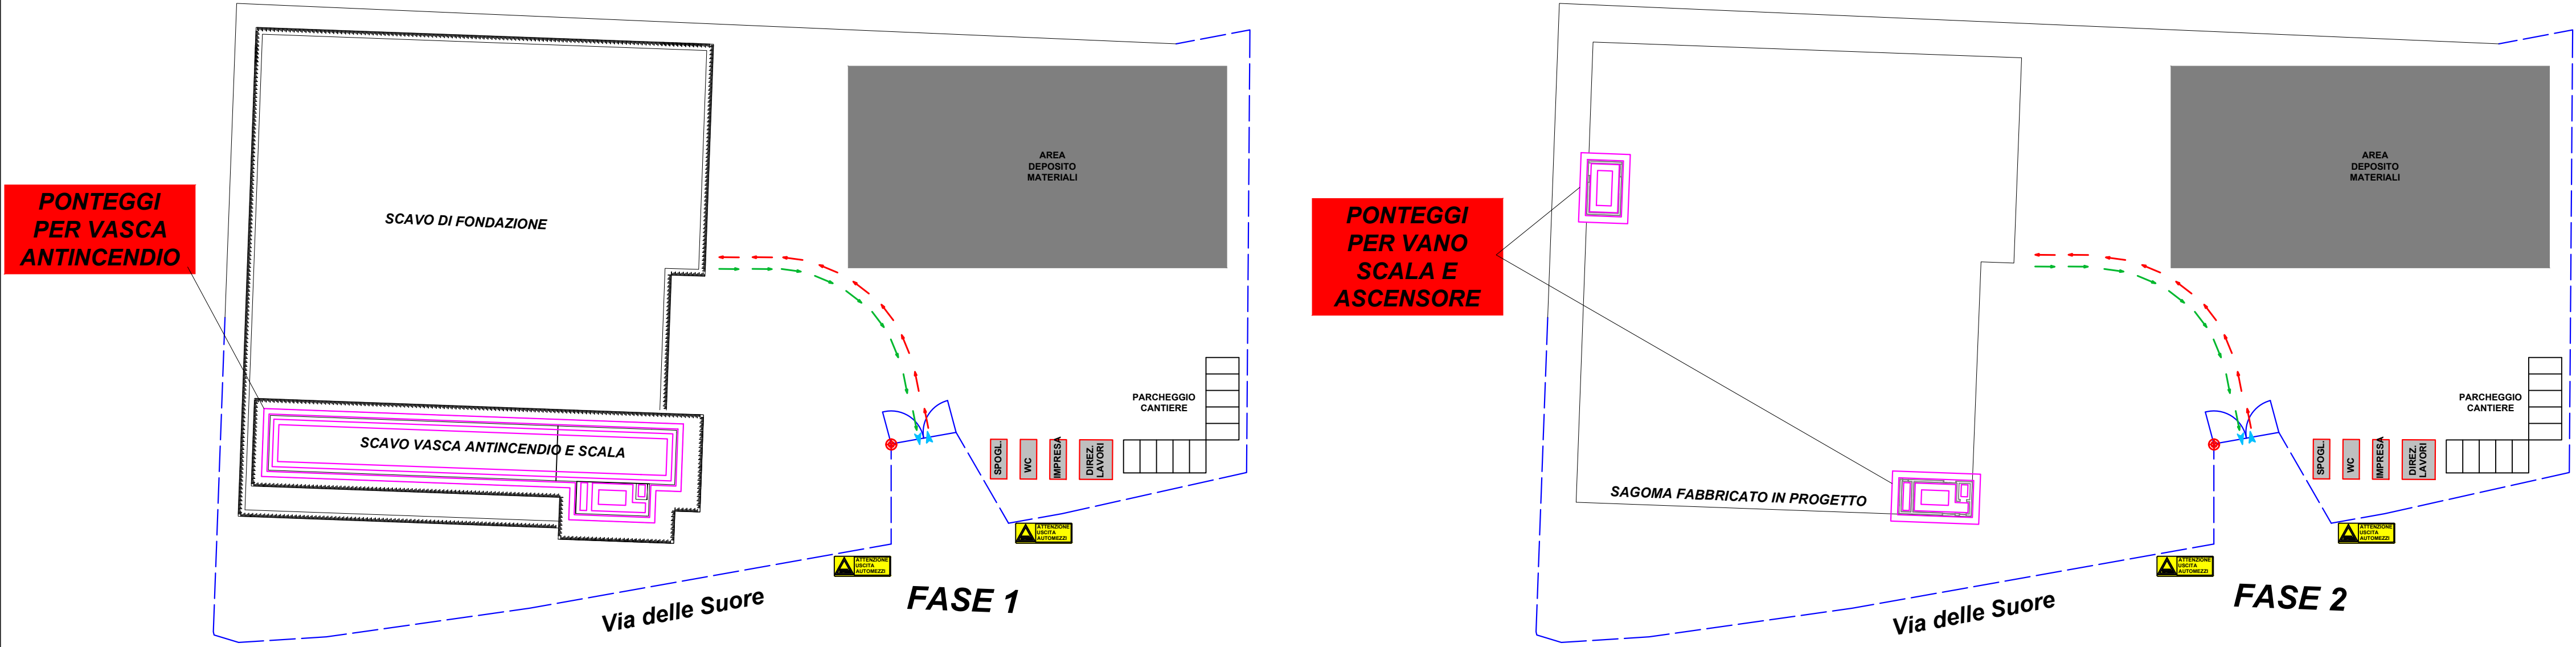


SCAVI E PARAPETTI FASE 1 e 2

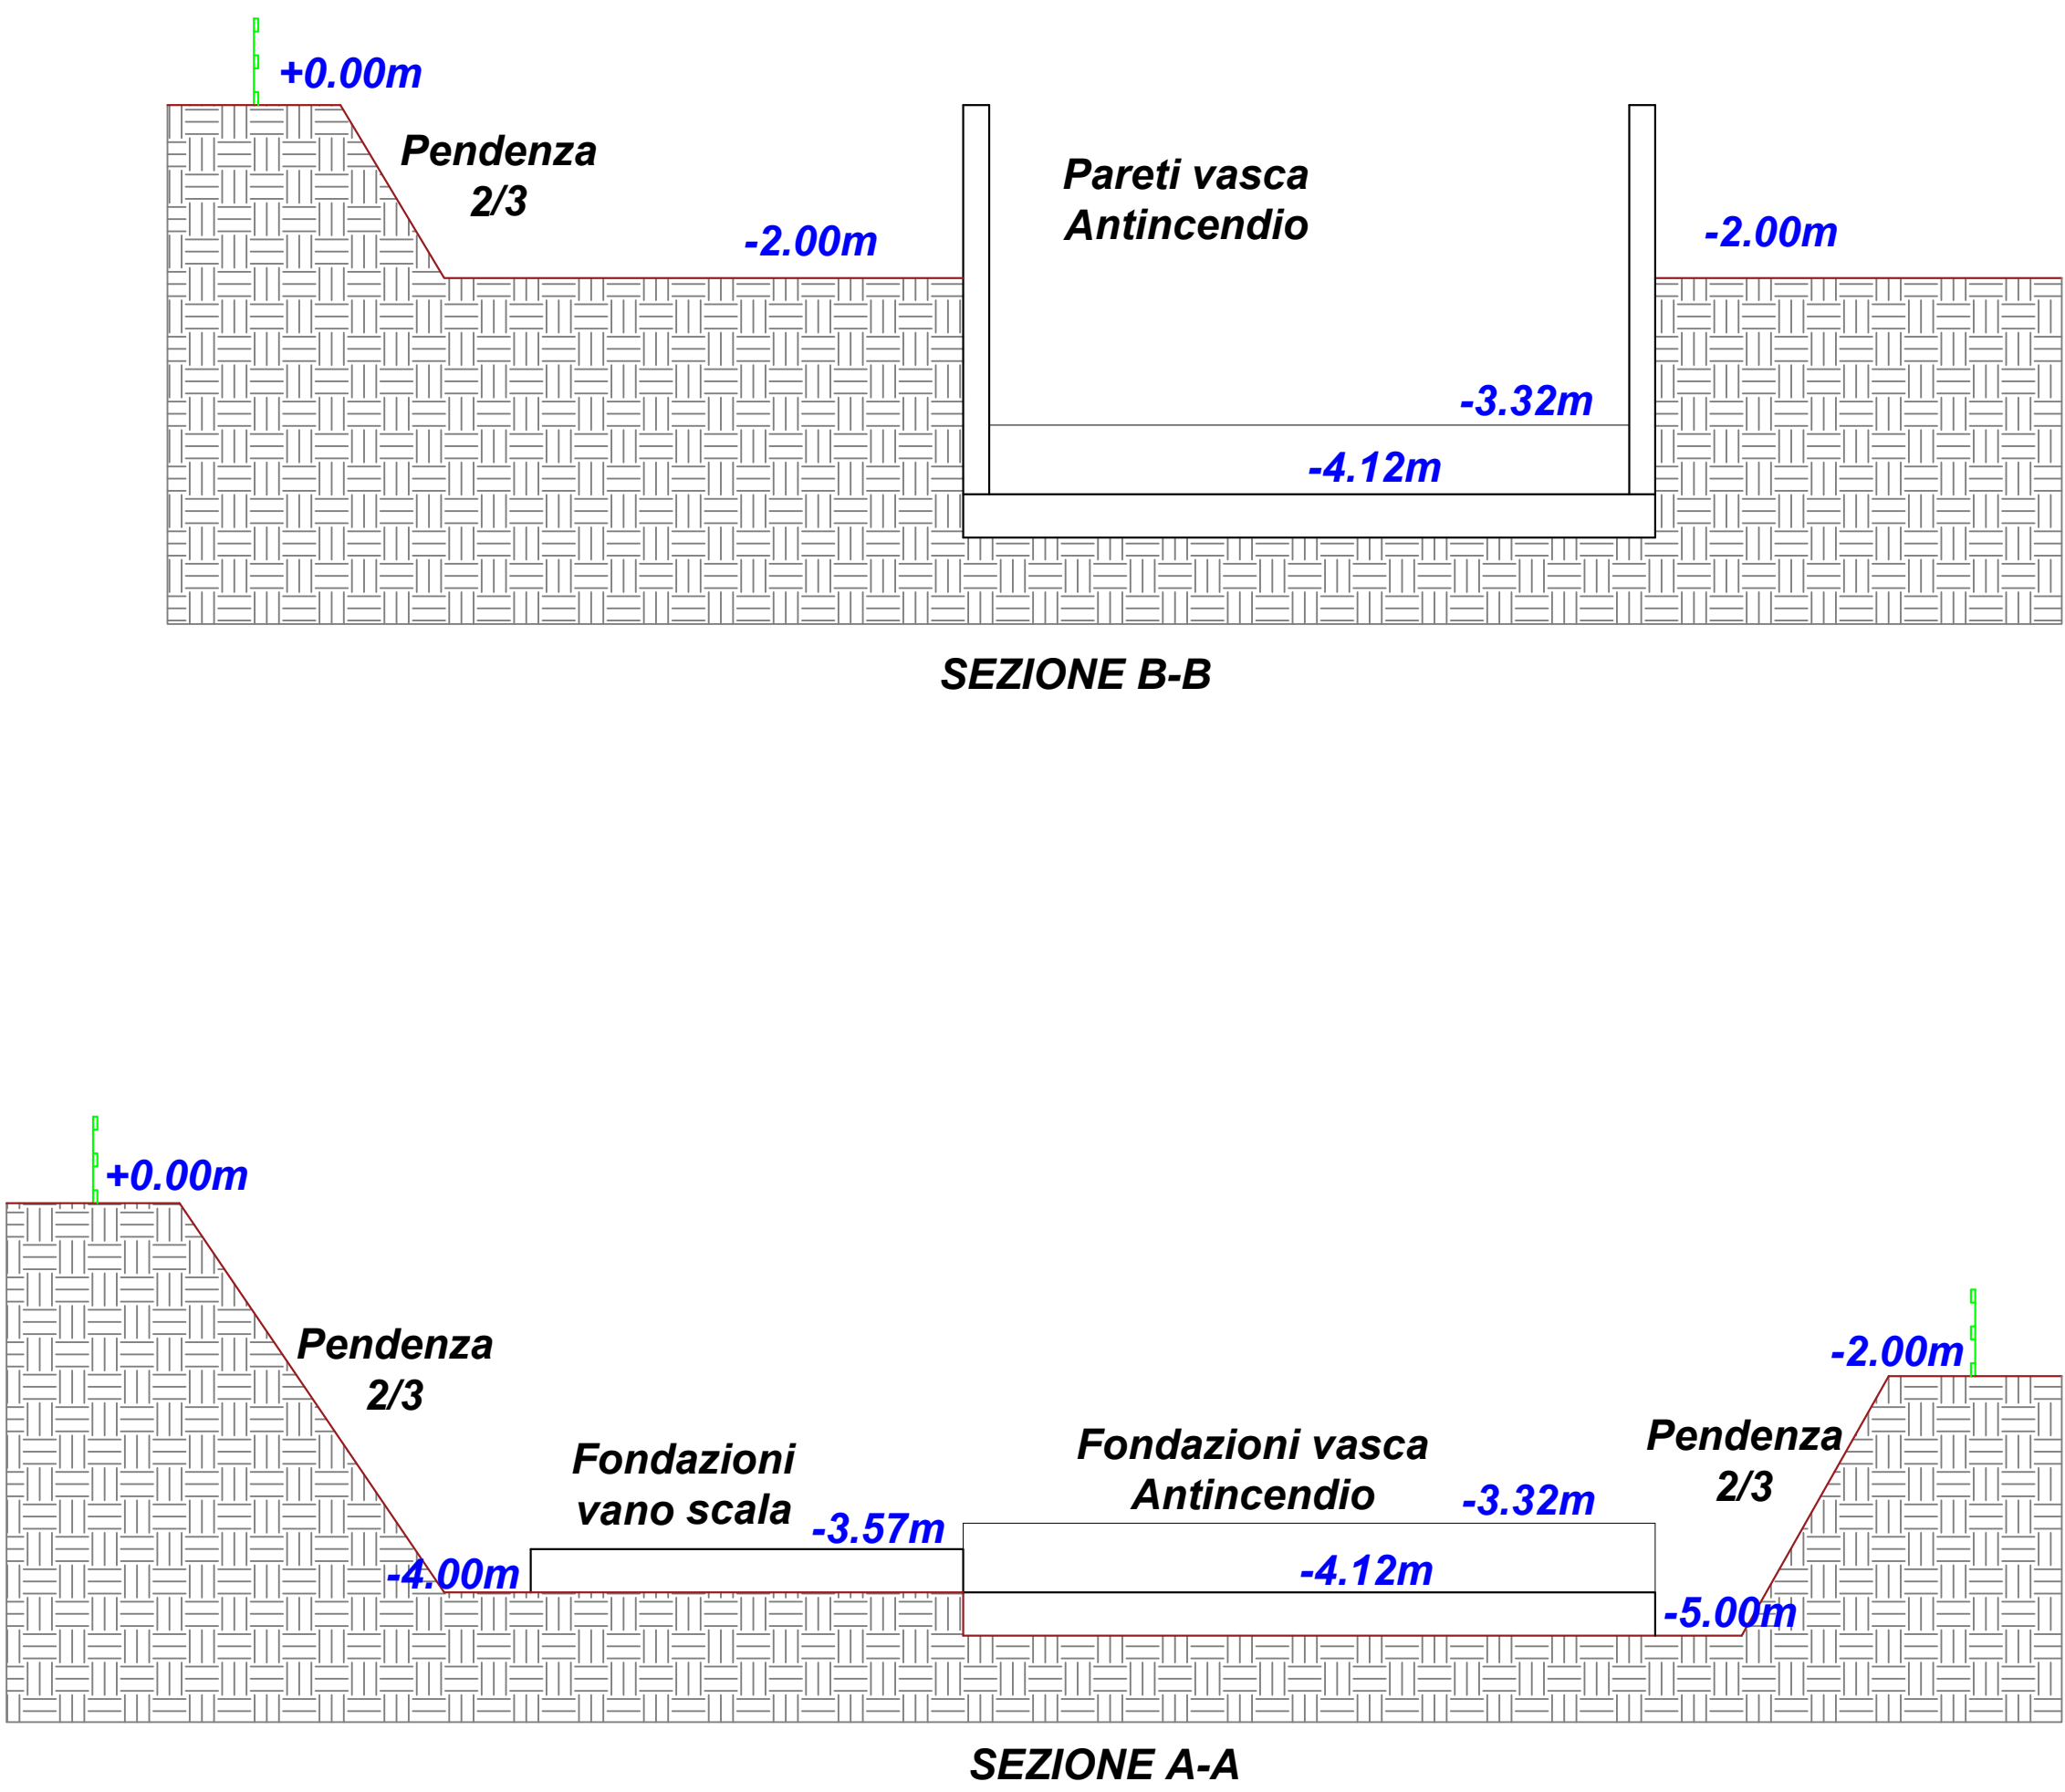

RECINZIONE METALLICA

PARAPETTI A BORDO SCAVO

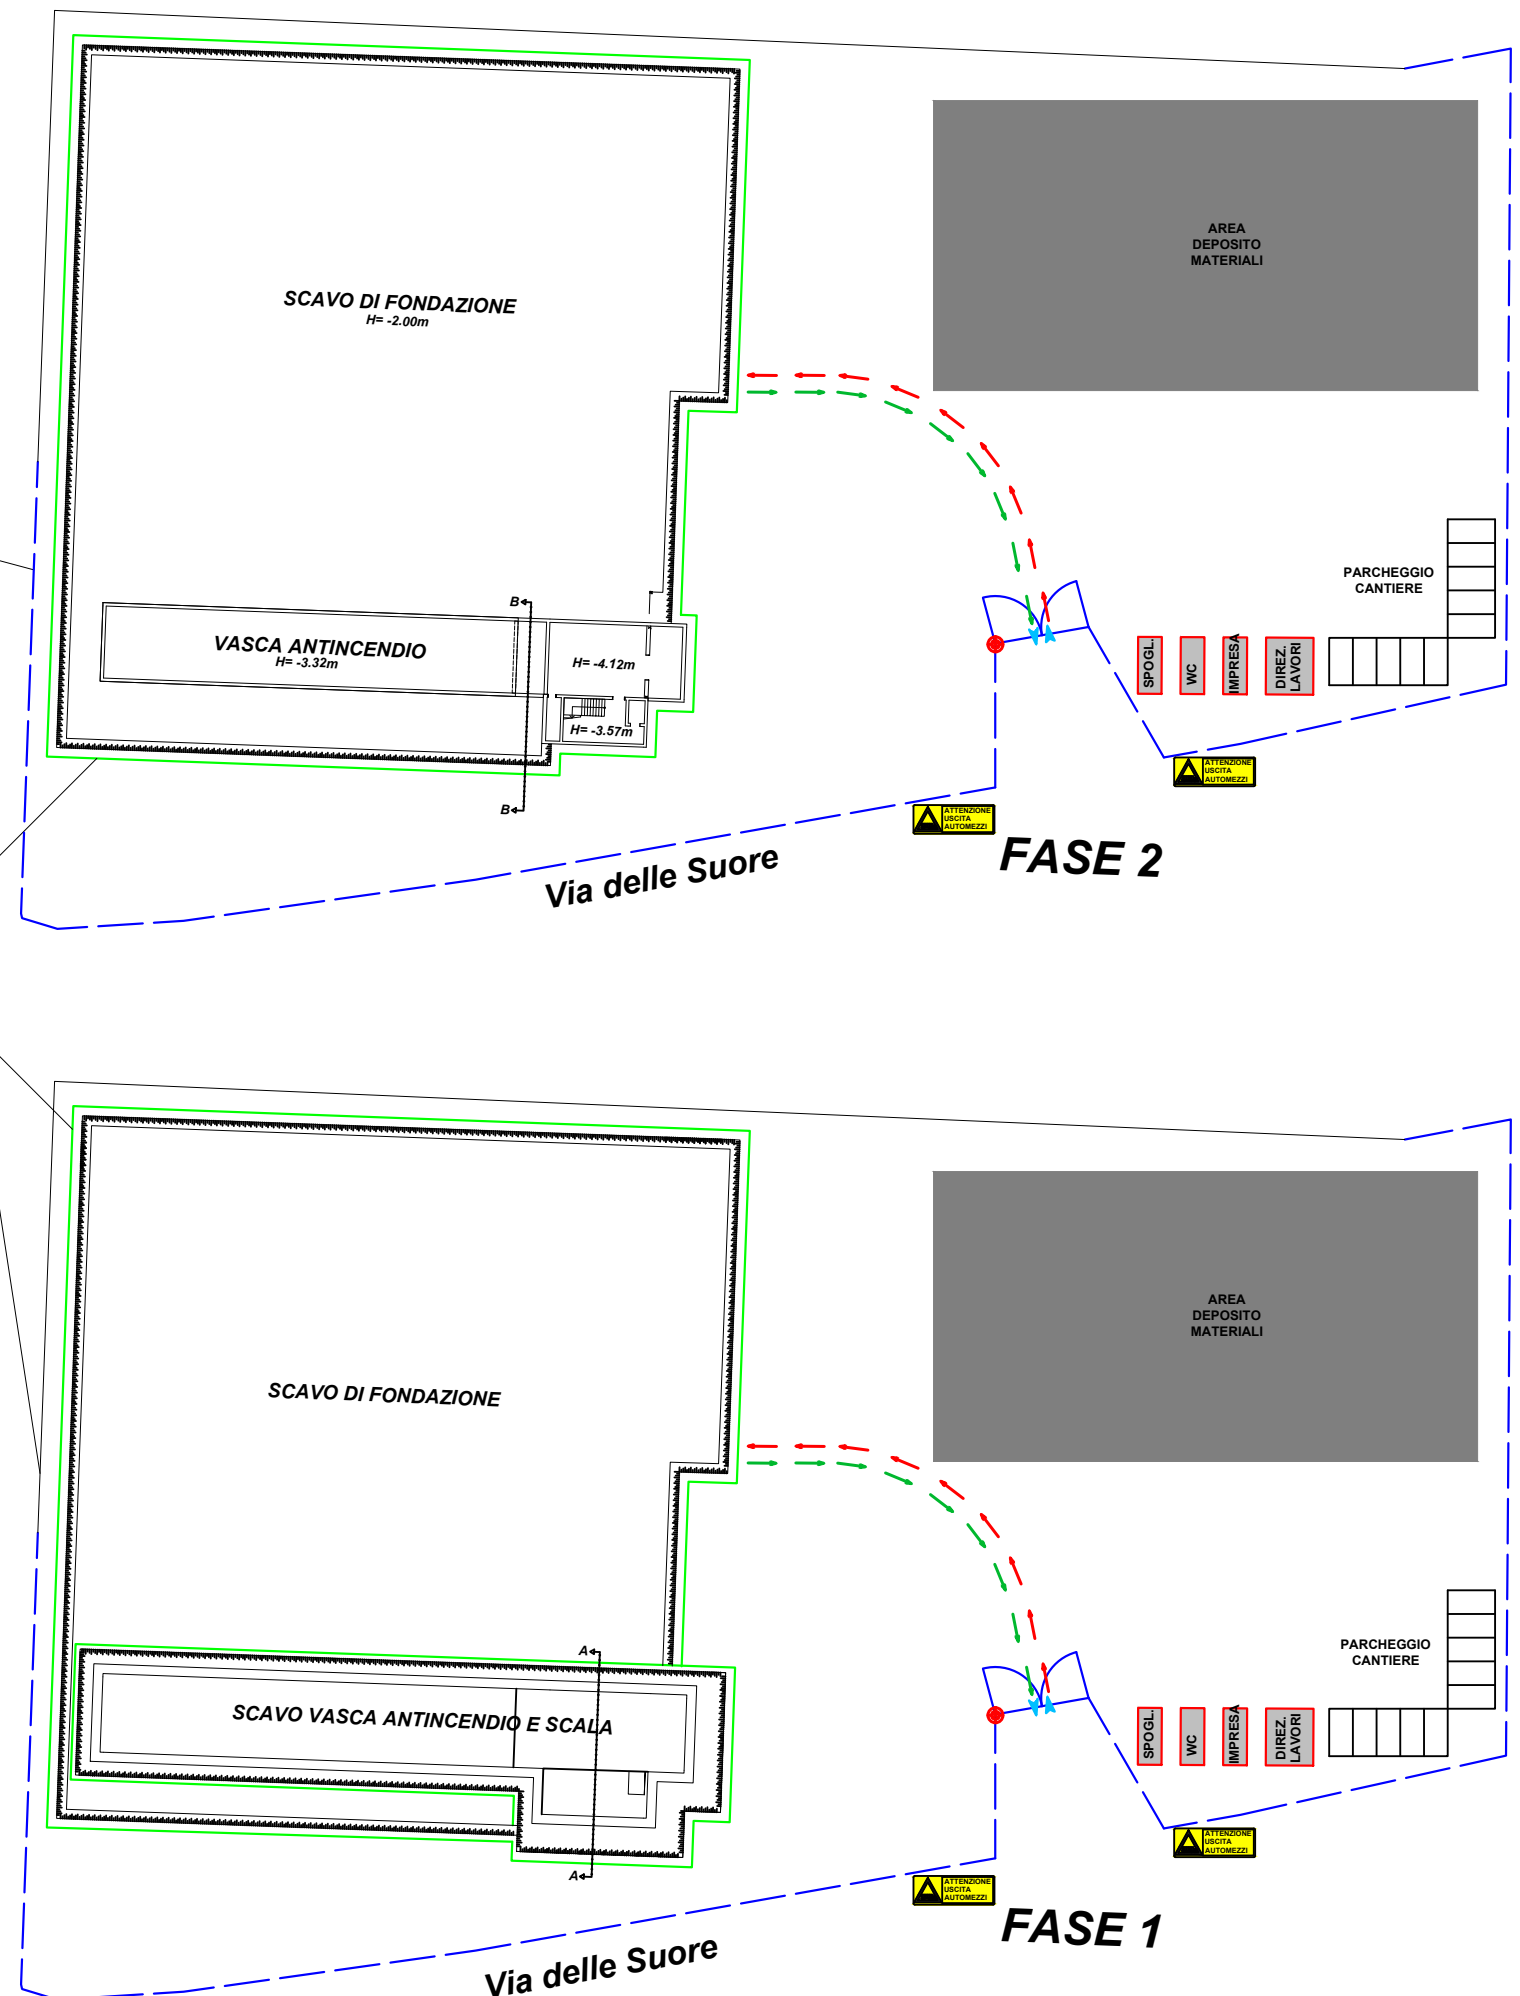

LEGENDA SIMBOLOGIE

|  |  |
|--|--|
|  | ACCESSO E USCITA DALL'AREA DI CANTIERE<br>UTILIZZABILE ESCLUSIVAMENTE<br>DAGLI ADDETTI AI LAVORI E / O DA PERSONALE AUTORIZZATO  |
|  | PERCORSO PER L'ALLONTANAMENTO DAL CANTIERE, PERCORRIBILE<br>DAGLI ADDETTI AI LAVORI E AUTORIZZATI ALL'ACCESSO  |
|  | PERCORSO PER L'INGRESSO AL CANTIERE, PERCORRIBILE<br>DAGLI ADDETTI AI LAVORI E AUTORIZZATI ALL'ACCESSO   |
|  | SEGNALETICA DI DIVIETO, AVVERTIMENTO, PRESCRIZIONE, INFORMAZIONE   |
|  | POSIZIONAMENTO DI SEGNALETICA STRADALE   |
|  | BARACCA<br>BARACCHE DI CANTIERE: a) modulo per servizi igienici; b) modulo spogliatoi; c) modulo refettorio; d) modulo per Direzione dei lavori; e) modulo per direzione tecnica impresa affidataria |
|  | PARAPETTI DI PROTEZIONE ALLA CADUTA  |
|  | RECINZIONE DI CANTIERE METALLICA PERIMETRALE   |
|  | AREA DI CANTIERE ADIBITA A DEPOSITO/ STOCCAGGIO MATERIALE  |
|  | PONTEGGI PER COSTRUZIONE IN OPERA DI VANO SCALA E ASCENSORE  |
|  | LINEE VITA ANTICADUTA  |



|                                     |   |       |  |
|-------------------------------------|---|-------|--|
| COMMITTEA E<br>SOGGETTO PROPONENTE: | INNOVATIVE SOLUTIONS srl<br>Corso Canalgrande, 9<br>41122 Modena (MO)                         | ENTE: |  |
|                                     | MITSUBISHI CHEMICAL ADVANCED MATERIALS srl<br>Piazza Della Repubblica, 5<br>20121 Milano (MI) |       |  |
|                                     | CPC srl<br>Via Del Tirassegno, 55<br>41122 Modena (MO)  |       |  |

AMPLIAMENTO DEL COMPARTO INDUSTRIALE PRODUTTIVO CPC - MCAM  
AI SENSI DELL'ART.53 DELLA L.R. 24/2017

PROCEDIMENTO UNICO L.R. 24/2017 ART.53



|  |             |        |            |
|--|-------------|--------|------------|
| FASE:  | DISCIPLINA: | PROGR: | REVISIONE: |
| PDC  | PSC         | 04.04  | rev00      |
| OGGETTO:   |             |        |            |
| PDC - URBANIZZAZIONI U1-MP- PT   |             |        |            |
| Lay-out Tavola linea vita  |             |        |            |
| FILE PDF: PDC_PSC-04.04_rev00_Lay-out Tavola linea vita.pdf  |             |        |            |
| CODICE PROGETTO: P1139-21  |             |        |            |
| FILE: P1139 ADP fw   |             |        |            |
| TIMBRI:  |             |        |            |
| PROSPAZIO ARCHITECTURE - ENGINEERING   |             |        |            |
| PROSPAZIO S.C.a.r.l.<br>Via Regina Frasca, 86/D<br>41049 Sassuolo (MO)<br>Tel. +39 0536 91 94 34<br>info@prospazio.com<br>www.prospazio.com  |             |        |            |
| COORDINAMENTO  |             |        |            |
| ARCHITETTONICO   |             |        |            |
| STRUTTURE  |             |        |            |
| ELETTRICO  |             |        |            |
| MEC-ANTINCENDIO  |             |        |            |
| GEOLOGO  |             |        |            |
| ACUSTICA   |             |        |            |
| ING. GIULIO RIMINI STUDIO ARCHITETTONICA S.R.L.  |             |        |            |
| ING. GIULIO RIMINI STUDIO ARCHITETTONICA S.R.L.  |             |        |            |
| ING. DANILO DALLARI STUDIO INGEGNERIA ASSOCIATI DALLARI-FREGA  |             |        |            |
| ING. MAURIZIO MANZINI STUDIO TECNICO ASSOCIATO MANZINI   |             |        |            |
| Per.Ind. - PAOLO BURANI STUDIO BURANI-RODOTTI  |             |        |            |
| DOTT. GEOL. FRANCESCO DETTORI  |             |        |            |
| COMMITTENTE  |             |        |            |
| SINDACO  |             |        |            |
| RUP  |             |        |            |
| GIANCARLO MUZZARELLI   |             |        |            |
| ING. BARBARA NEROZZI   |             |        |            |
| DISEGNATORE:   |             |        |            |
| SIMONE VENTURELLI STUDIO ARCHITETTONICA S.R.L.   |             |        |            |
| RESPONSABILE:  |             |        |            |
| ING. GIULIO RIMINI STUDIO ARCHITETTONICA S.R.L.  |             |        |            |
| È vietato l'uso di copie non autorizzate di questo disegno, nonché qualsiasi riproduzione, parziale o totale, e qualsiasi forma di trasmissione a concorrenti o a terzi senza previa autorizzazione scritta. (Prescrizioni di legge vigenti per la tutela del diritto di proprietà intellettuale e industriale). |             |        |            |