
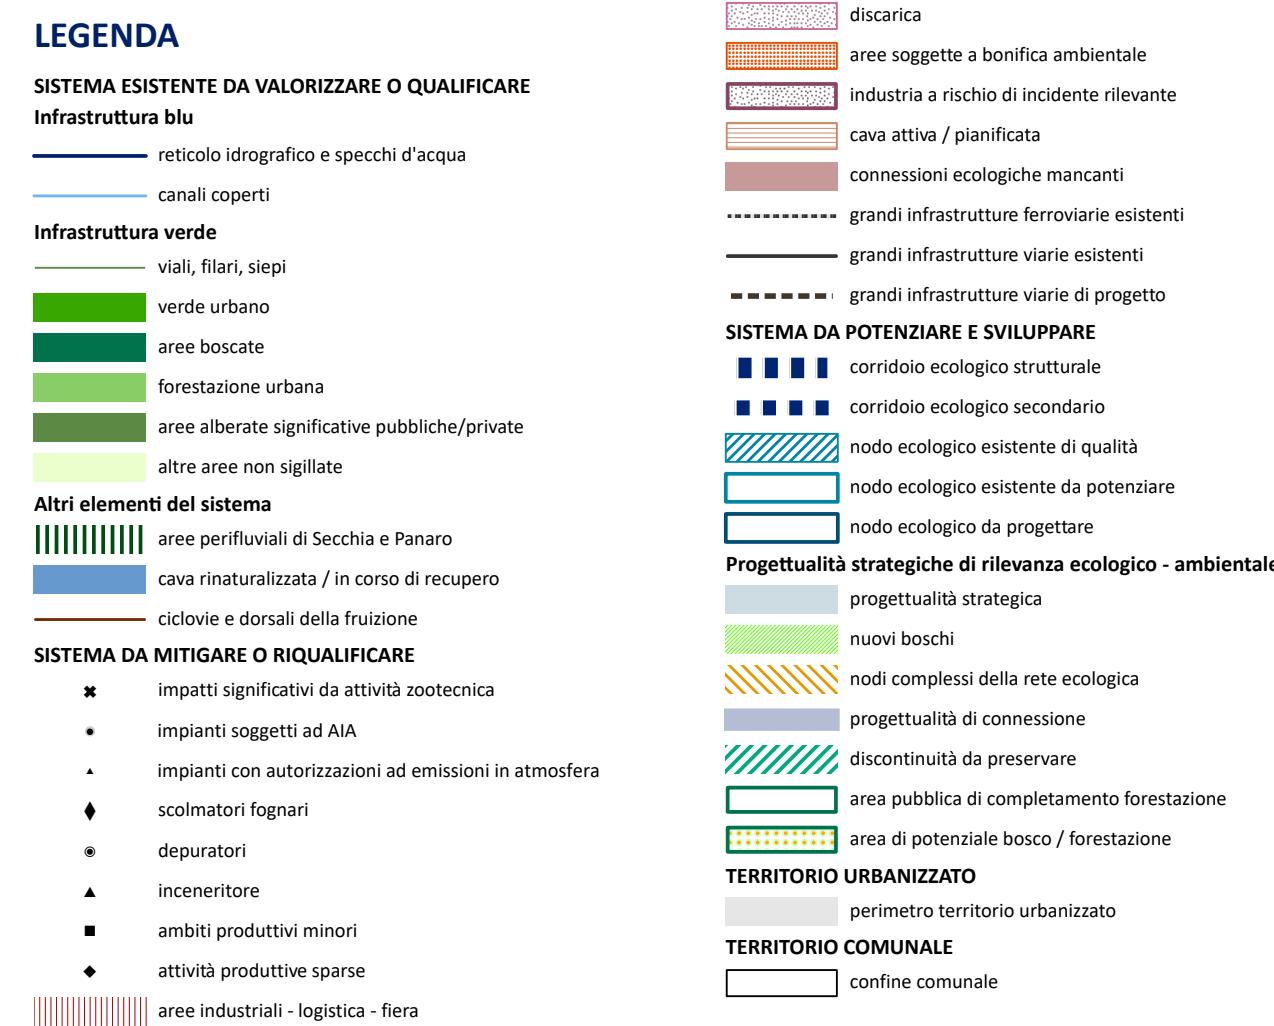


PUG_2.1.1 L'INFRASTRUTTURA VERDE E BLU 1:50.000

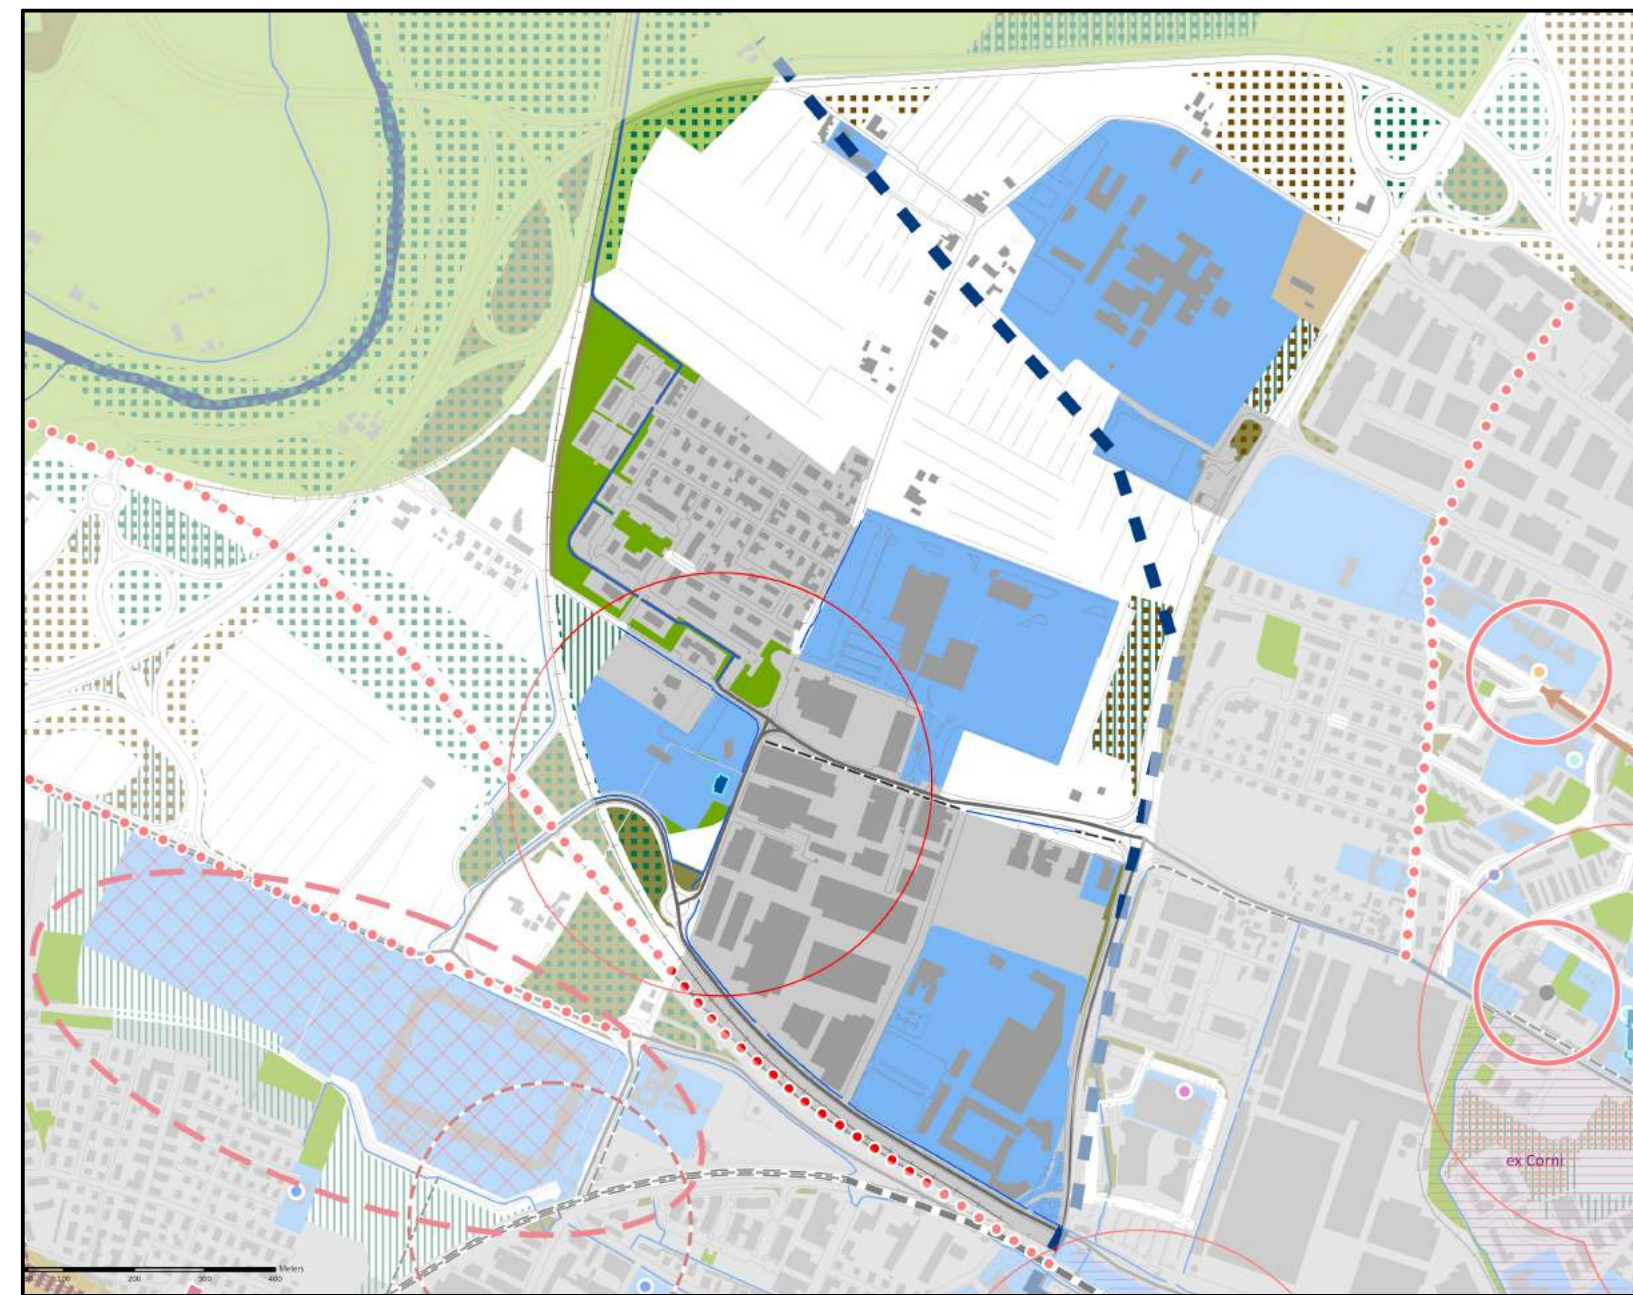

COMMITTEENZA SOGGETTO PROPONENTE:		INNOVATIVE SOLUTIONS srl Corso Canalgrande, 9 41122 Modena (MO) MITSUBISHI CHEMICAL ADVANCED MATERIALS srl Piazza Della Repubblica, 5 20121 Milano (MI) C.P.C. srl Via Del Tirassego, 55 41122 Modena (MO)		ENTE:  Comune di Modena		
AMPLIAMENTO DEL COMPARTO INDUSTRIALE PRODUTTIVO CPC-MCAM AI SENSI DELL'ART. 53 DELLA L.R. 24/2017 - REALIZZAZIONE DI NUOVO PARCHEGGIO MULTIPIANO -						
PROCEDIMENTO UNICO L.R. 24/2017 ART.53						
						
FASE:		FABBR:	DISCIPLINA:	PROGR:	REVISIONE:	FABBRICATO:
PDC		MP	A	01.02	rev00	MP
OGGETTO:						
INQUADRAMENTO GENERALE						
INQUADRAMENTO URBANISTICO						
FILE PDF: PDC_MP_A-01.02_rev00_INQUADRAMENTO URBANISTICO.pdf				00		26/01/2024 EMISSIONE
CODICE PROGETTO: P1139-21				FILE: P1139_MP-Q_0iv		REV. DATA DESCRIZIONE
TIMBRI:				PROGETTAZIONE ARCHITETTONICA E INTEGRATA:		
<div>PROSPAZIO</div> <div>ARCHITECTURE - ENGINEERING</div> <div>PROSPAZIO S.C.a.r.l. Via Regina Pacis, 86/b 41049 Sassuolo (MO) Tel. +39 0536 91.94.34 info@prospazio.com www.prospazio.com</div>						
COORDINAMENTO		ING. GIULIO RIMINI STUDIO ARCHILEVA S.R.L.		COMMITTENTE		
ARCHITETTONICO		ING. GIULIO RIMINI STUDIO ARCHILEVA S.R.L.		SINDACO		
STRUTTURE		ING. DANILO DALLARI STUDIO INGEGNERI ASSOCIATI DALLARI-FREEM		RUP		GIANCARLO MUZZARELLI ING. BARBARA NEROZZI
ELETTRICO		ING. MAURIZIO MANZINI STUDIO TECNICO ASSOCIATO BANZINI		DISEGNATORE:		arch. Carla Chiarini
GEOLOGO		Per.Ind. PAOLO BURANI STUDIO BURANI-ACOTTI		RESPONSABILE:		geom. Adriano Larocca
ACUSTICA		DOTT. GEOL. FRANCESCO DETTORI				
È vietato l'uso di questo disegno, nonché qualsiasi riproduzione, parziale o totale, e qualsiasi forma di trasmissione a concorrenti o a terzi senza previa autorizzazione scritta. (Prescrizioni di legge vigenti per la tutela del diritto di proprietà intellettuale e industriale).						