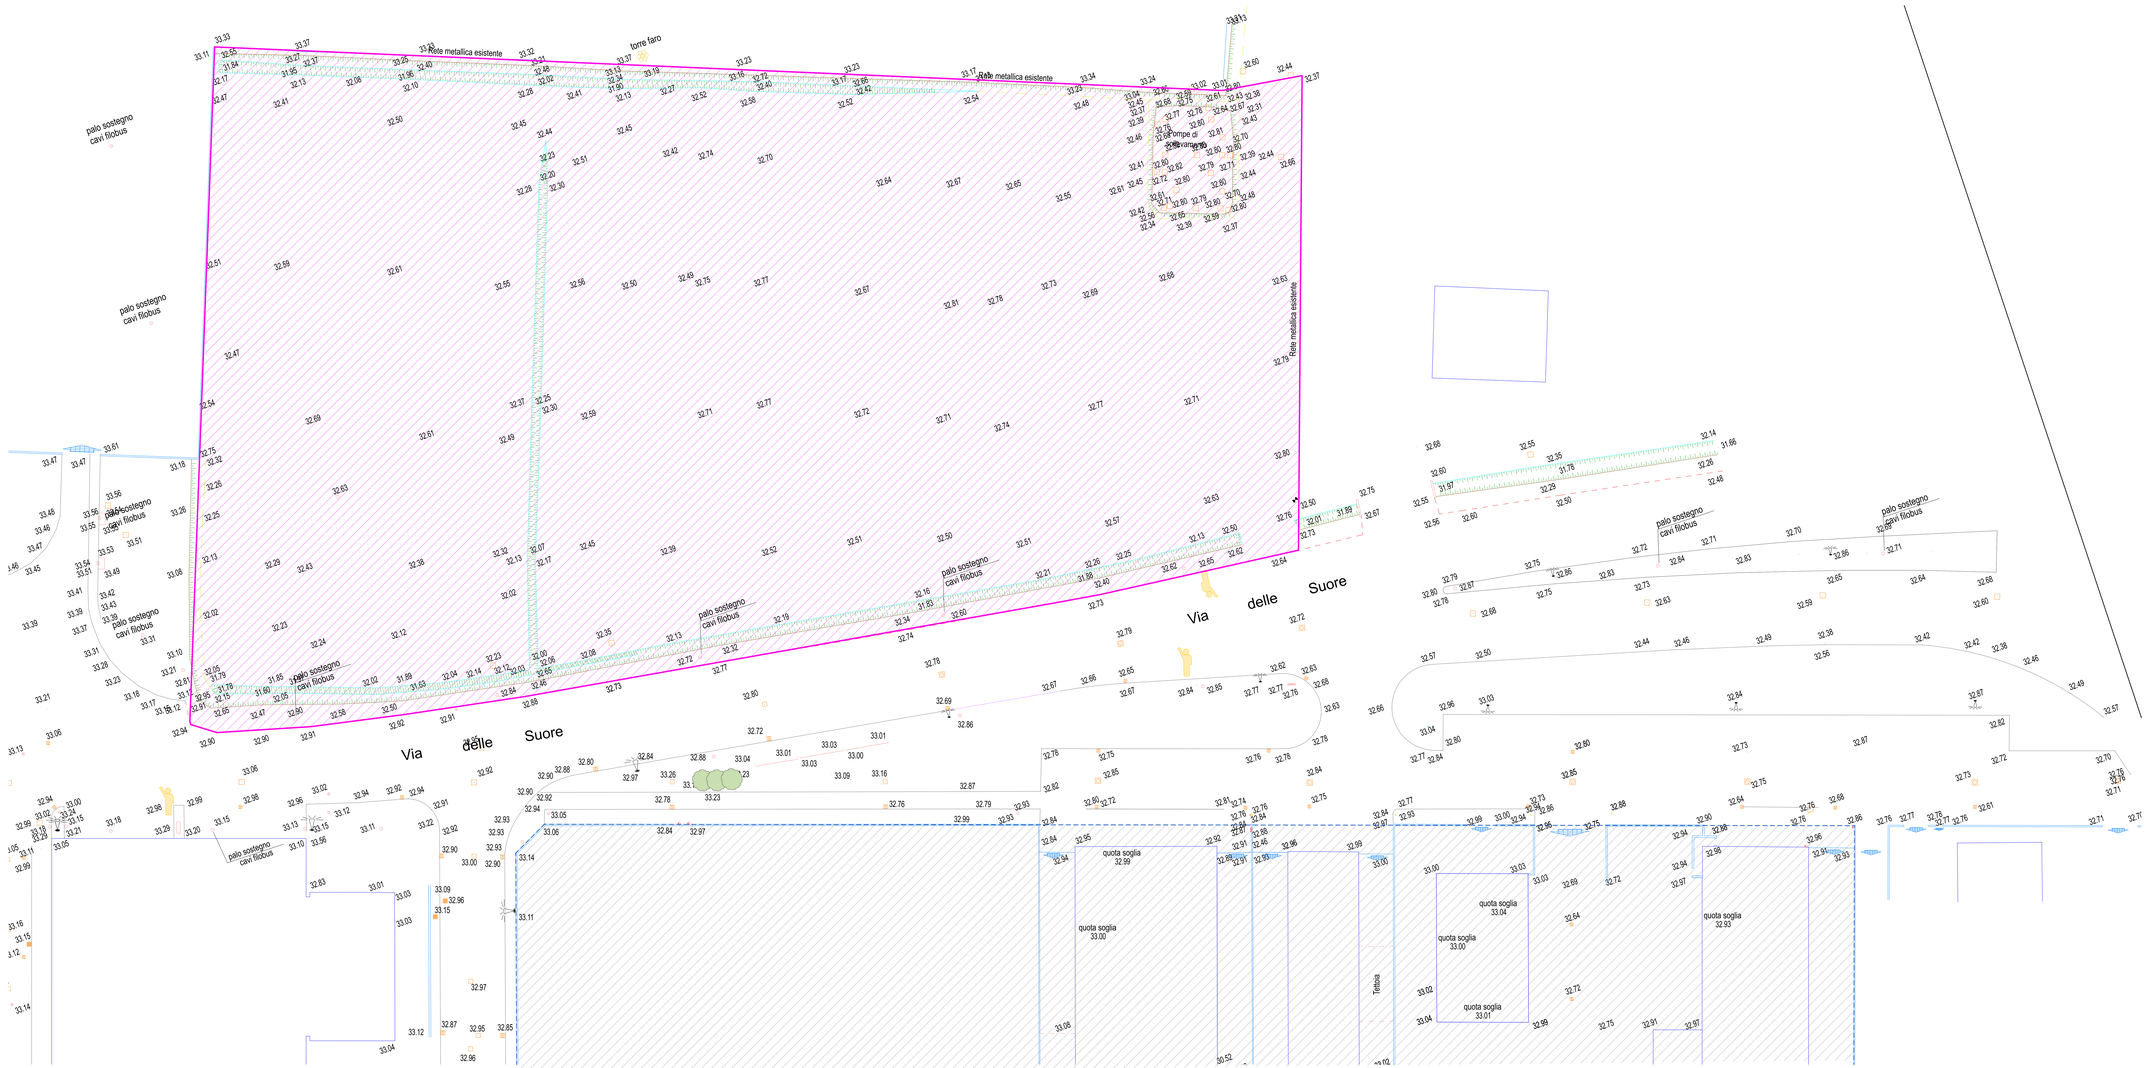

1:200 RILIEVO PLANIMETRICO

AREE DI INTERVENTO

+0.00 Livello di Progetto
+33.47 altitudine

N

COMMITTENZA E SOGGETTO PROPONENTE: INNOVATIVE SOLUTIONS srl Corso Canalgrande, 73 41121 Modena (MO)

MITSUBISHI CHEMICAL ADVANCED MATERIALS

MITSUBISHI CHEMICAL ADVANCED MATERIALS srl Via Nuova Valpiccola, 5 41037 Mirandola (MO)

CAVE srl Via Nuova Valpiccola, 31 41122 Modena (MO)

ENTE: Comune di Modena

AMPLIAMENTO DEL COMPARTO INDUSTRIALE PRODUTTIVO CPC-MCAM AI SENSI DELL'ART. 53 DELLA L.R. 24/2017 - REALIZZAZIONE DI NUOVO PARCHEGGIO MULTIPIANO -

PROCEDIMENTO UNICO L.R. 24/2017 ART.53

FASE	FAMIG	DISCIPLINA	PROGR.	REVISIONE	FABBRICATO
PDC	MP	A	01.04	rev00	MP

OGGETTO:
ACCATASTAMENTO CENTERALE
RILIEVO PLANIMETRICO

FILE PDF: RILI_MP_A-01.04_rev00_RILIEVO PLANIMETRICO.pdf
CODICE PROGETTO: P1139-21 FILE: P1139-MP-01.04

REV	DATA	DESCRIZIONE
00	26/01/2024	EMISSIONE

TIMBRI: PROGETTAZIONE ARCHITETTONICA E INTEGRATA

PROSPAZIO soc. a r.l. ARCHITETTURA INGEGNERIA
PROSPAZIO S.C.a.r.l. Via Cesare Battisti, 53 41049 Sassuolo (MO) Tel. +39 0536 81 04 24 info@prospazio.com www.prospazio.com

COORDINAMENTO	ING. GIULIO RIMINI	COMMITTENTE
ARCHITETTONICO	ING. GIULIO RIMINI	ENGAGED: GIANCARLO MUZZARELLI
STRUTTURE	ING. DANILO DALLARI	RUP: ING. BARBARA NEROZZI
ELETTRICO	ING. MAURIZIO MANZINI	
MEC-ANTINCENDIO	Per.Ind. PAOLO BURANI	
GEOLOGO	DOTT. GEOL. FRANCESCO DETTORI	DISEGNATORE: arch. Carla Chiarini
ACUSTICA		RESPONSABILE: geom. Adriana Lanoce

© Questo Foto di copia non autorizzata di questo disegno, nonché qualsiasi riproduzione, parziale o totale, e qualsiasi forma di trasmissione e comunicarli a terzi senza previa autorizzazione scritta. (Prescrizioni di legge vigenti per la tutela dei diritti di proprietà intellettuale e industriale).