



VISTA 1




VISTA 2



VISTA 3



VISTA 4

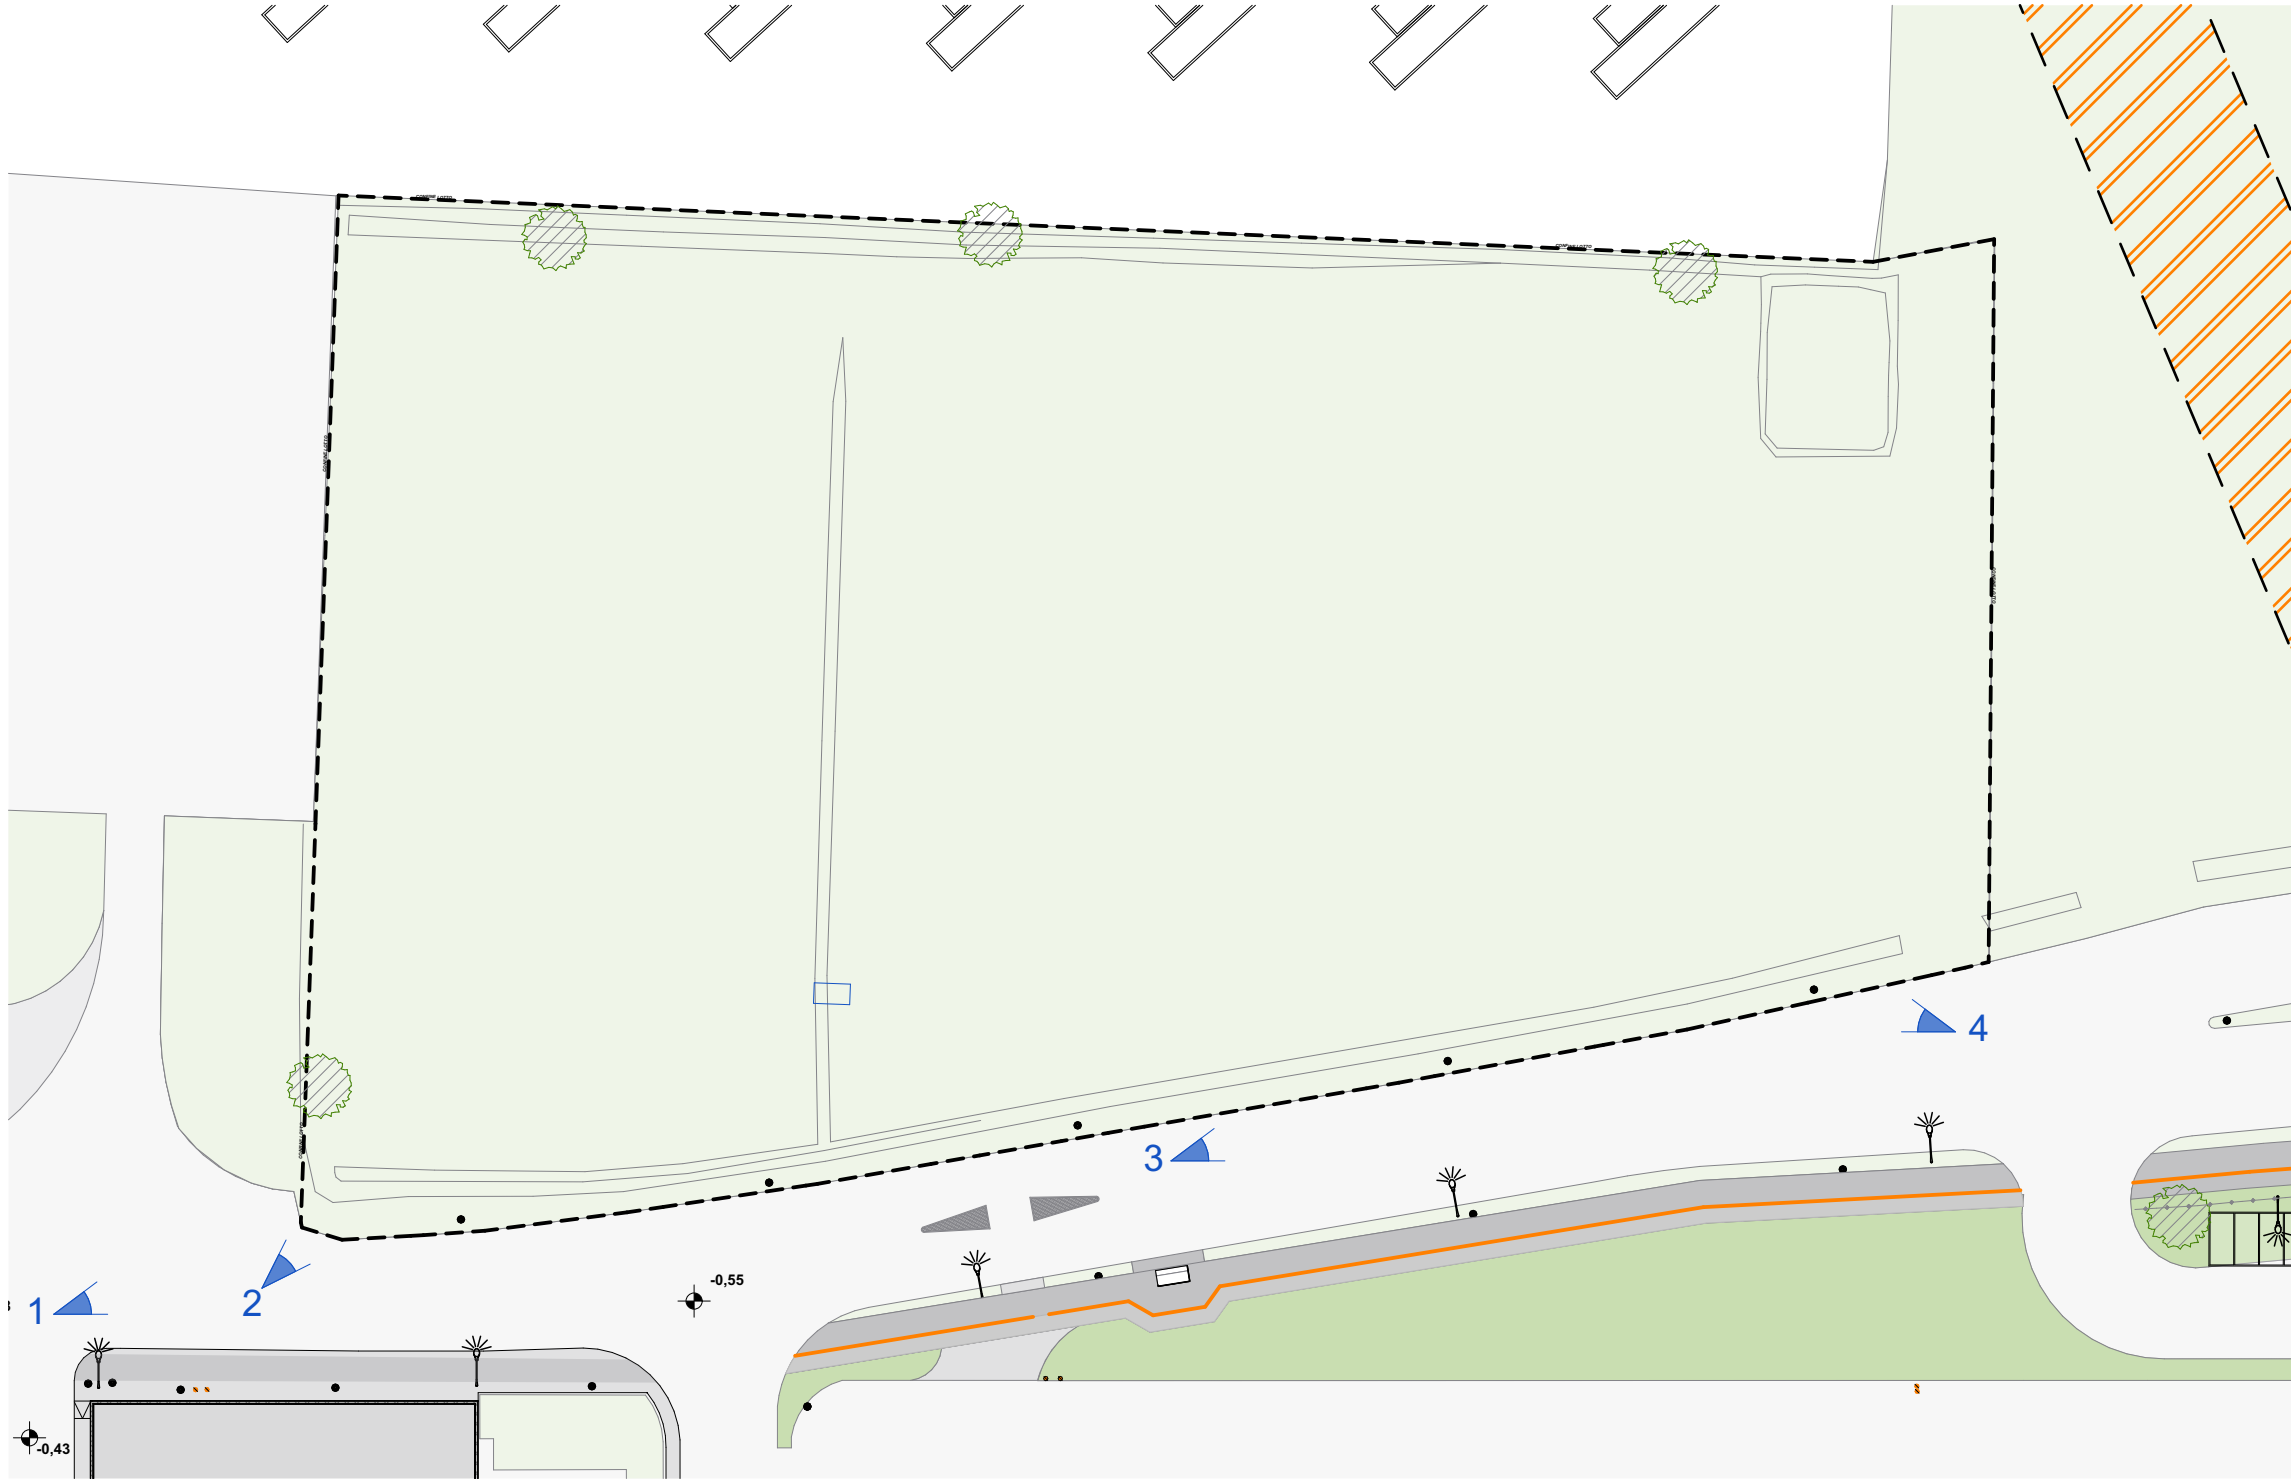


RILIEVO FOTOGRAFICO - PUNTI DI VISTA

COMMITTEEN E SOGGETTO PROPONENTE:	INNOVATIVE SOLUTIONS srl Corso Canalgrande, 9 41122 Modena (MO)	ENTE:
MITSUBISHI CHEMICAL ADVANCED MATERIALS	MITSUBISHI CHEMICAL ADVANCED MATERIALS srl Piazza Della Repubblica, 5 20121 Milano (MI)	 <b>Comune di Modena</b>
	C.P.C. srl Via Del Tirassegno, 55 41122 Modena (MO)	

**AMPLIAMENTO DEL COMPARTO INDUSTRIALE PRODUTTIVO CPC-MCAM  
AI SENSI DELL'ART. 53 DELLA L.R. 24/2017  
- REALIZZAZIONE DI NUOVO PARCHEGGIO MULTIPIANO -**

**PROCEDIMENTO UNICO L.R. 24/2017 ART.53**

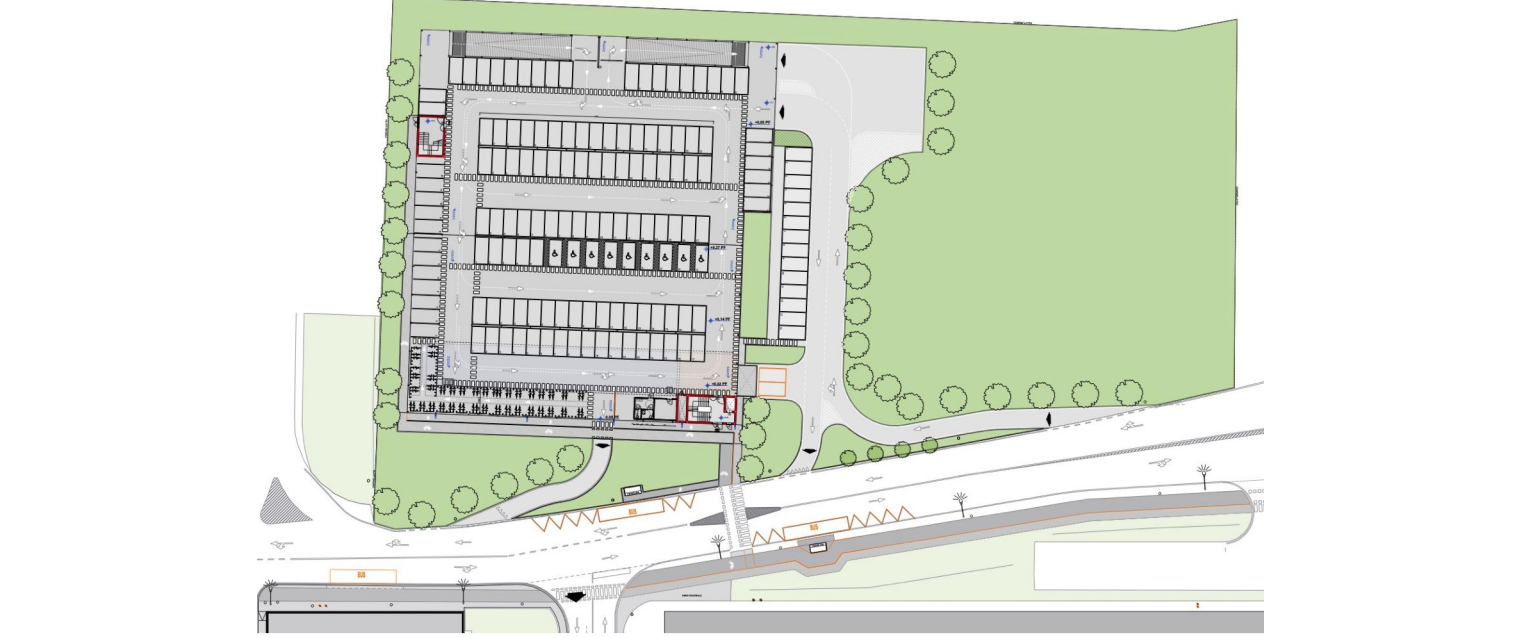

FASE:	FABBR:	DISCIPLINA:	PROGR:	REVISIONE:	FABBRICATO:
<b>PDC</b>	<b>MP</b>	<b>A</b>	<b>01.05</b>	<b>rev00</b>	<b>MP</b>

OGGETTO:  
**INQUADRAMENTO GENERALE**

**RILIEVO FOTOGRAFICO**

FILE PDF:	PDC_MP_A-01.05_rev00_RILIEVO FOTOGRAFICO.pdf	00	26/01/2024	EMISSIONE
CODICE PROGETTO:	P1139-21	FILE:	P1139 MP-Q 1W	REV. DATA DESCRIZIONE

TIMBRI: PROGETTAZIONE ARCHITETTONICA E INTEGRATA:

**PROSPAZIO**  
ARCHITECTURE - ENGINEERING  
PROSPAZIO S.C.a.r.l.  
Via Regina Paola, 86/D  
41049 Sassuolo (MO)  
Tel. +39 0536 91 94 34  
info@prospazio.com  
www.prospazio.com



COORDINAMENTO	ING. GIULIO RIMINI	STUDIO ARCHITETTONICA S.R.L.	COMMITTENTE	GIANCARLO MUZZARELLI
ARCHITETTONICO	ING. GIULIO RIMINI	STUDIO ARCHITETTONICA S.R.L.	SINDACO	ING. BARBARA NEROZZI
STRUTTURE	ING. DANILO DALLARI	STUDIO INGEGNERI ASSOCIATI DALLARI-FREDA	RUP	
ELETTRICO	ING. MAURIZIO MANZINI	STUDIO TECNICO ASSOCIATO MANZINI		
MEC-ANTINCENDIO	Per.Ind. - PAOLO BURANI	STUDIO BURANI-RODETTI		
GEOLOGO	DOCT. GEOL. FRANCESCO DETTORI			
ACUSTICA			DISEGNATORE:	arch. Carla Chiarini
			RESPONSABILE:	geom. Adriano Larocca

È vietato l'uso di copie non autorizzate di questo disegno, nonché qualsiasi riproduzione, parziale o totale, e qualsiasi forma di trasmissione a concorrenti o a terzi senza previa autorizzazione scritta. (Prescrizioni di legge vigenti per la tutela del diritto di proprietà intellettuale e industriale).