



PIANTA PIANO TERRA

1:212,14

PARCHEGGIO MULTIPIANO - CONTEGGIO POSTI AUTO / BICICLETTE				
TIPOLOGIA	PIANO	DESCRIZIONE	N POSTI BICICLETTE	N POSTI AUTO
PARCHEGGI DI CESSIONE	PIANO TERRA	PARCHEGGI AUTO		114
		PARCHEGGI AUTO PER RICARICA ELETTRICA		14
		PARCHEGGI AUTO PER DISABILI		9
		TOTALE PARCHEGGI AUTO DI CESSIONE		137
		PARCHEGGI BICICLETTE	116	
		PARCHEGGI BICICLETTE CON RICARICA ELETTRICA	16	
		TOTALE PARCHEGGI BICICLETTE	132	
PARCHEGGI PERTINENZIALI	PIANO PRIMO	PARCHEGGI AUTO		155
	PIANO SECONDO	PARCHEGGI AUTO		155
	PIANO TERZO	PARCHEGGI AUTO		160
		TOTALE PARCHEGGI AUTO PERTINENZIALI		470
PARCHEGGI AUTO TOTALI				607


PARCHEGGIO MULTIPIANO - SUPERFICI AREE DI CESSIONE			
Piano	Anteprima	Destinazione d'uso	Area Misurata
PT - COMPARTO			
		CORSIA	1.904,14
		PARCHEGGIO BICICLETTE	200,00
		STALLI AUTO	1.812,26
		STALLI AUTO PER RICARICA	175,49
		STRADA	1.300,60
			5.392,49 m²

COMMITTEEN E
SOGGETTO PROPONENTE:
 MITSUBISHI CHEMICAL ADVANCED MATERIALS srl
Corso Canalgrande, 9
41122 Modena (MO)
 CPC srl
Via Del Tirassegno, 55
41122 Modena (MO)

ENTE:
 Comune di Modena

AMPLIAMENTO DEL COMPARTO INDUSTRIALE PRODUTTIVO CPC-MCAM
AI SENSI DELL'ART. 53 DELLA L.R. 24/2017
- REALIZZAZIONE DI NUOVO PARCHEGGIO MULTIPIANO -

PROCEDIMENTO UNICO L.R. 24/2017 ART.53

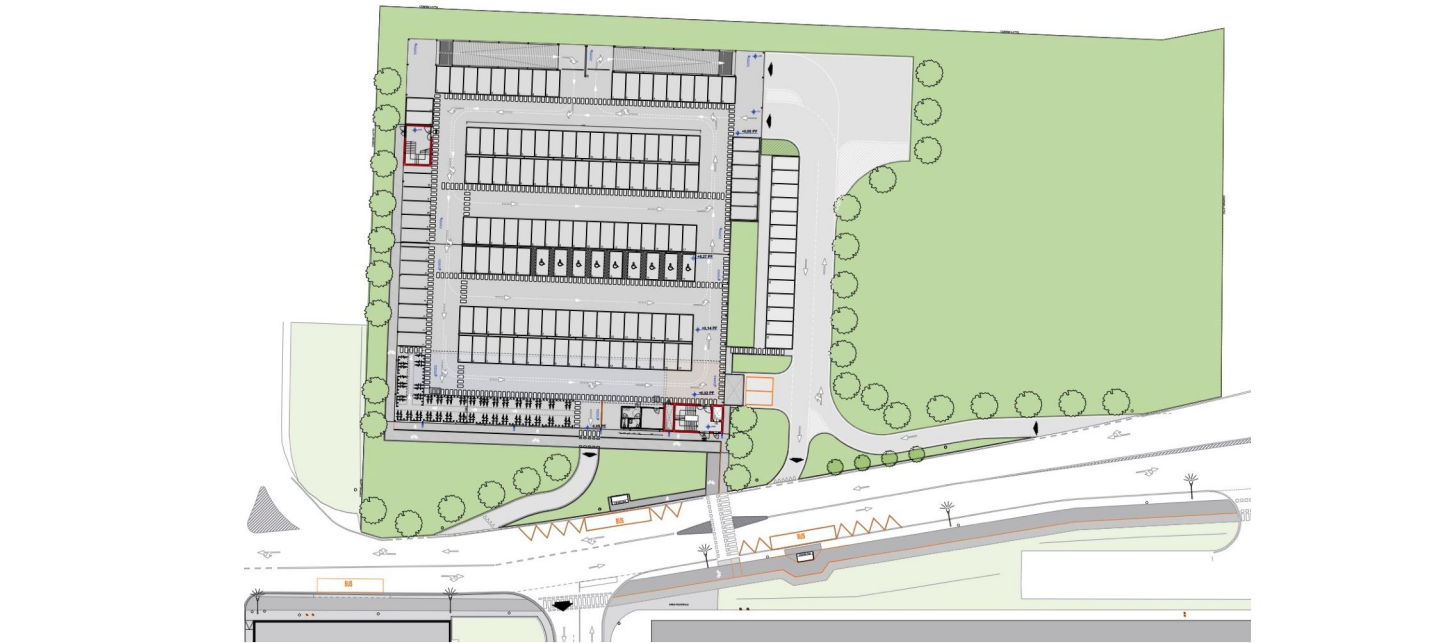

FASE:	FABBR:	DISCIPLINA:	PROGR:	REVISIONE:	FABBRICATO:
PDC	MP	A	04.01	rev00	MP

OGGETTO:
OPERE DI CESSIONE

OPERE DI CESSIONE - PLANIMETRIA GENERALE

FILE PDF:	PDC_MP_A-04.01_rev00_OPERE DI CESSIONE - PLANIMETRIA GENERALE.pdf	00	26/01/2024	EMISSIONE
CODICE PROGETTO:	P1139-21	REV.	DATA	DESCRIZIONE

TIMBRI: PROGETTAZIONE ARCHITETTONICA E INTEGRATA:

PROSPAZIO
ARCHITECTURE - ENGINEERING
PROSPAZIO S.C.a.r.l.
Via Regina Paola, 85/D
41049 Sassuolo (MO)
Tel. +39 0536 91 94 34
info@prospazio.com
www.prospazio.com

COORDINAMENTO ARCHITETTONICO	ING. GIULIO RIMINI	STUDIO ARCHITELNEX S.R.L.	COMMITTENTE SINDACO	GIANCARLO MUZZARELLI
STRUTTURE	ING. DANILO DALLARI	STUDIO INGEGNERI ASSOCIATI DALLARI-FREGI	RUP	ING. BARBARA NEROZZI
ELETTTRICO	ING. MAURIZIO MANZINI	STUDIO TECNICO ASSOCIATO MANZINI		
MEC-ANTINCENDIO	Per.Ind. PAOLO BURANI	STUDIO BURANI-RODETTI		
GEOLOGO	DOTT. GEOL. FRANCESCO DETTORI			
ACUSTICA			DISEGNATORE:	arch. Carla Chiarini
			RESPONSABILE:	geom. Adriano Larocca

È vietato l'uso di copie non autorizzate di questo disegno, nonché qualsiasi riproduzione, parziale o totale, e qualsiasi forma di trasmissione a concorrenti o a terzi senza previa autorizzazione scritta. (Prescrizioni di legge vigenti per la tutela del diritto di proprietà intellettuale e industriale).