

LEGENDA

- tangenziale

asse viario principale esistente

asse viario secondario esistente

asse viario principale di nuova realizzazione

asse viario secondario di nuova realizzazione

ipotesi per ampliamento centro commerciale "I Portali"
- ATEM linea urbana n.12

fermata autobus esistente

fermata autobus di nuova realizzazione

- percorso ciclabile esistente

percorso ciclabile di nuova realizzazione


percorso ciclabile ipotesi ampliamento "I Portali"

percorso pedonale di nuova realizzazione


percorso pedonale ipotesi ampliamento "I Portali"

Si rimanda alla tavola n.I1 PROGETTO DEL VERDE e al documento n.I3 RELAZIONE TECNICA PROGETTO DEL VERDE per l'approfondimento sulla vegetazione e sulle pavimentazioni di progetto.


SCHEMA VIABILITA' CARRABILE
STATO DI FATTO

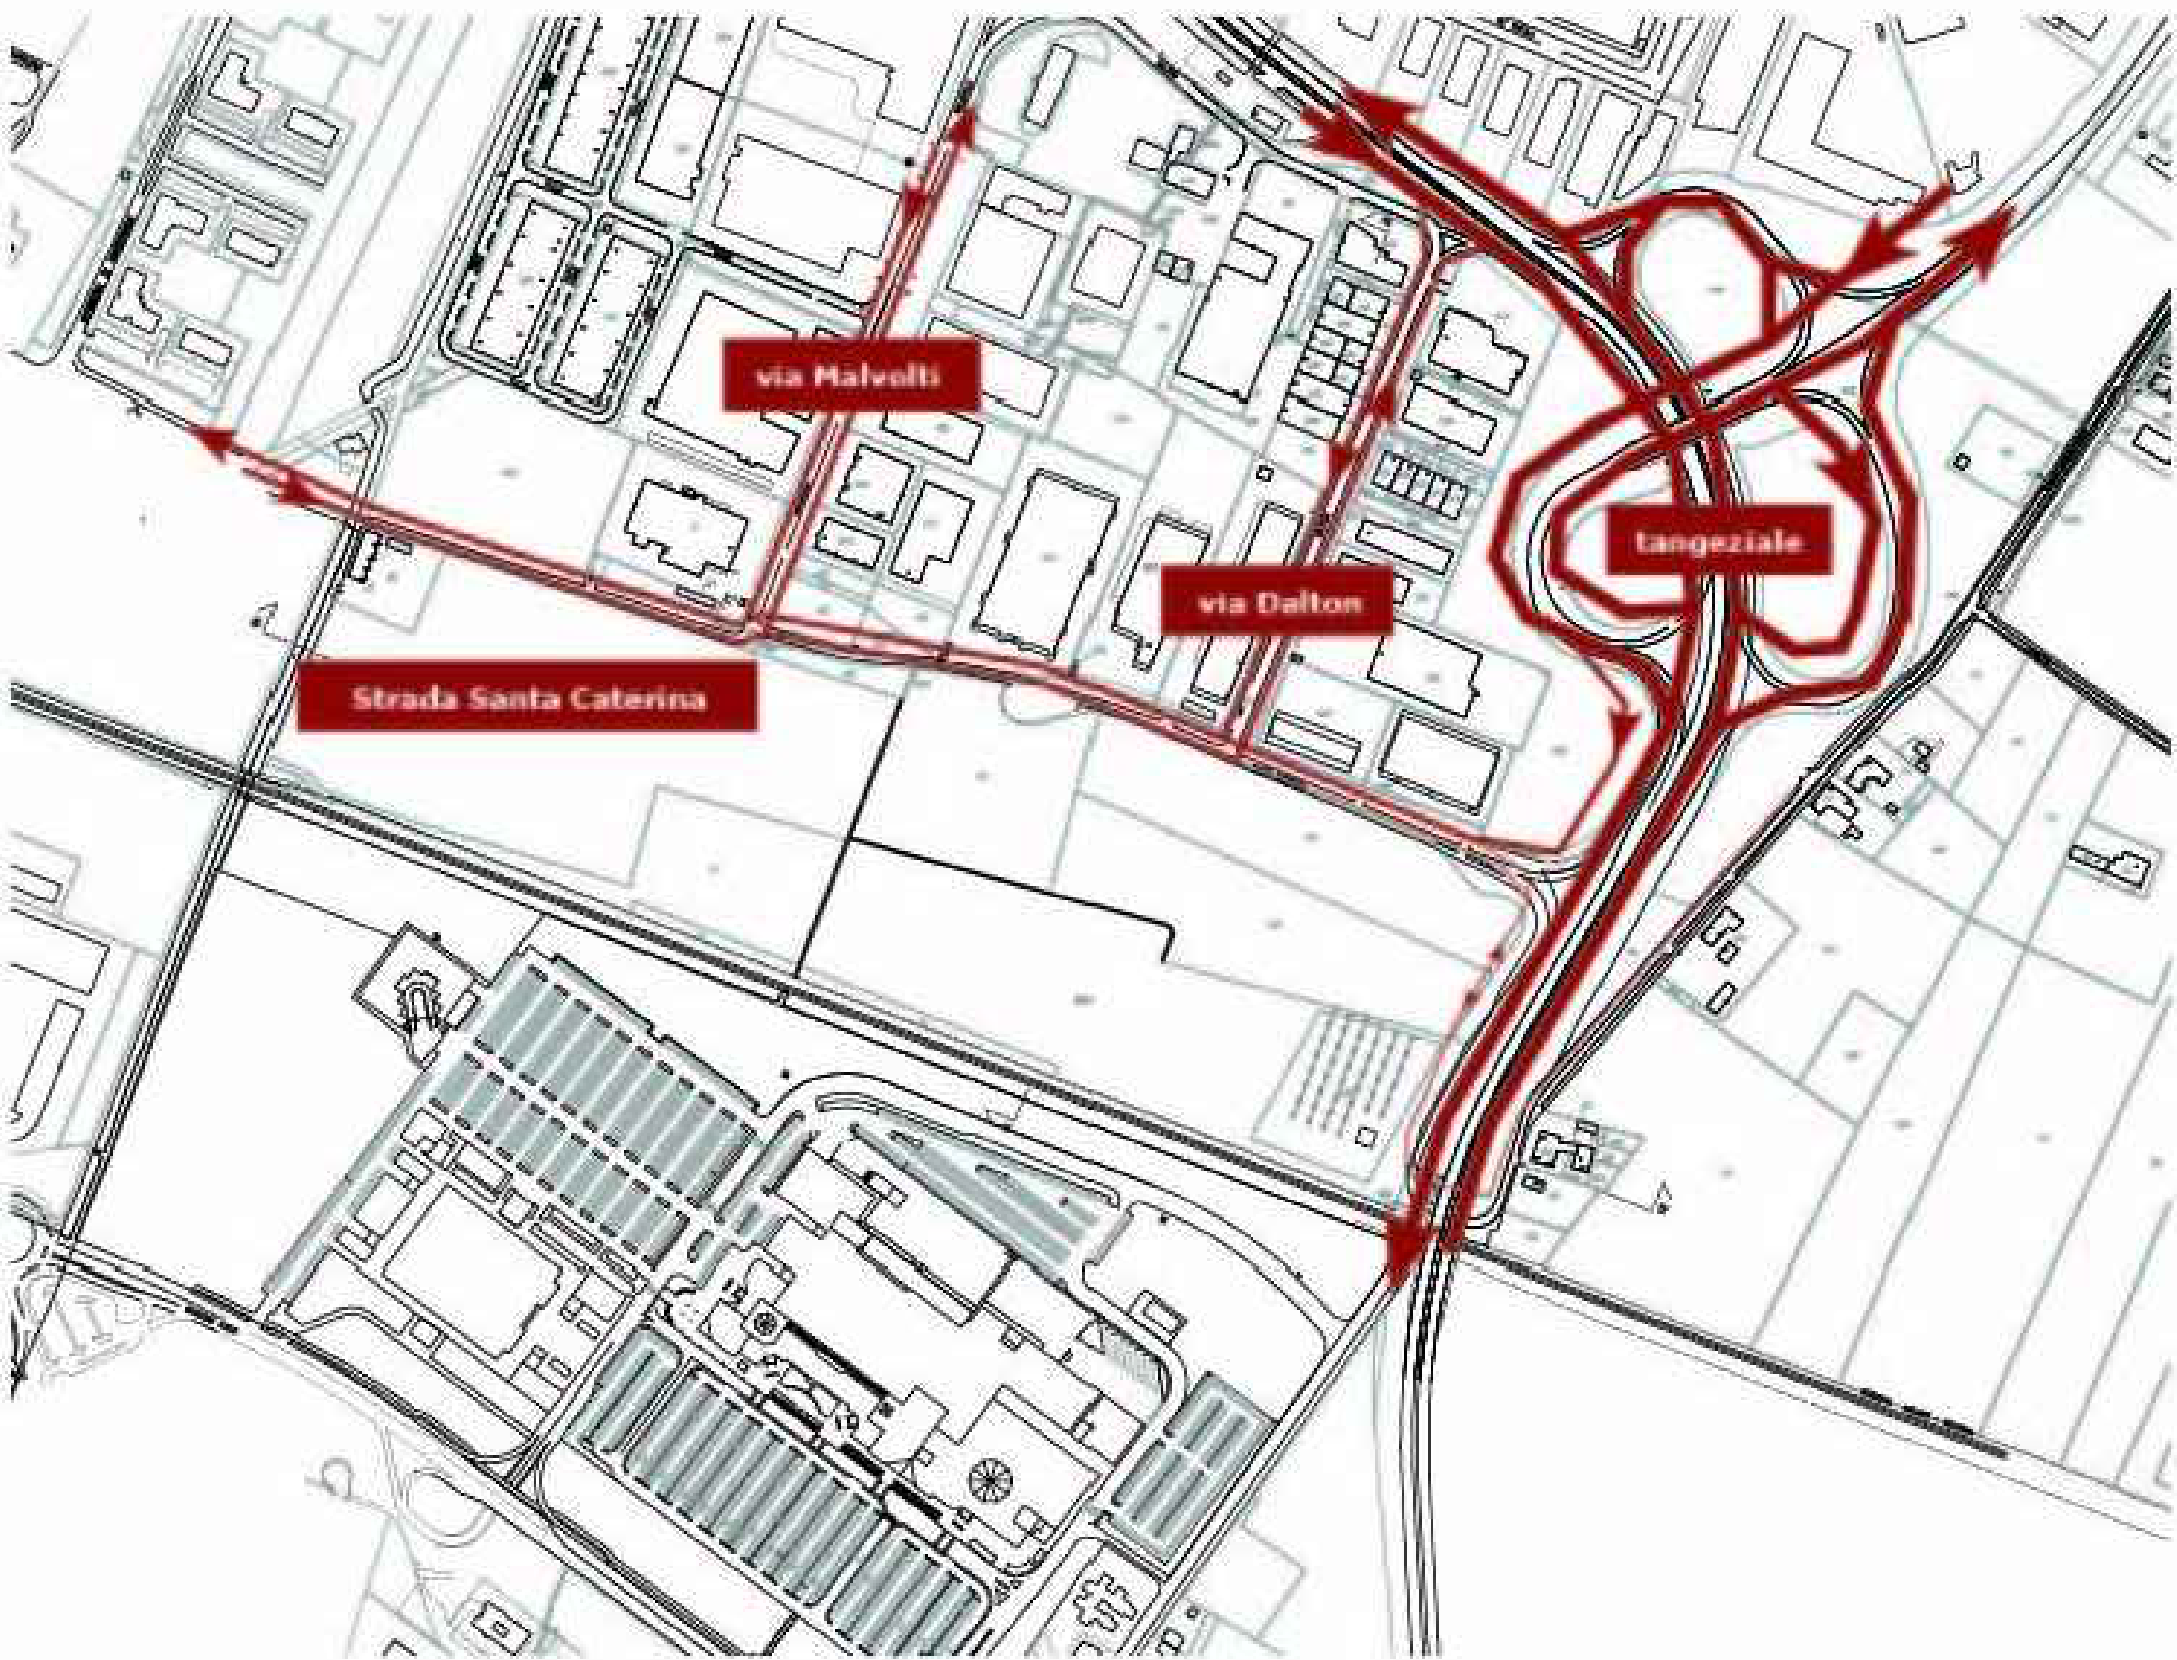


PROGETTO FASE 1

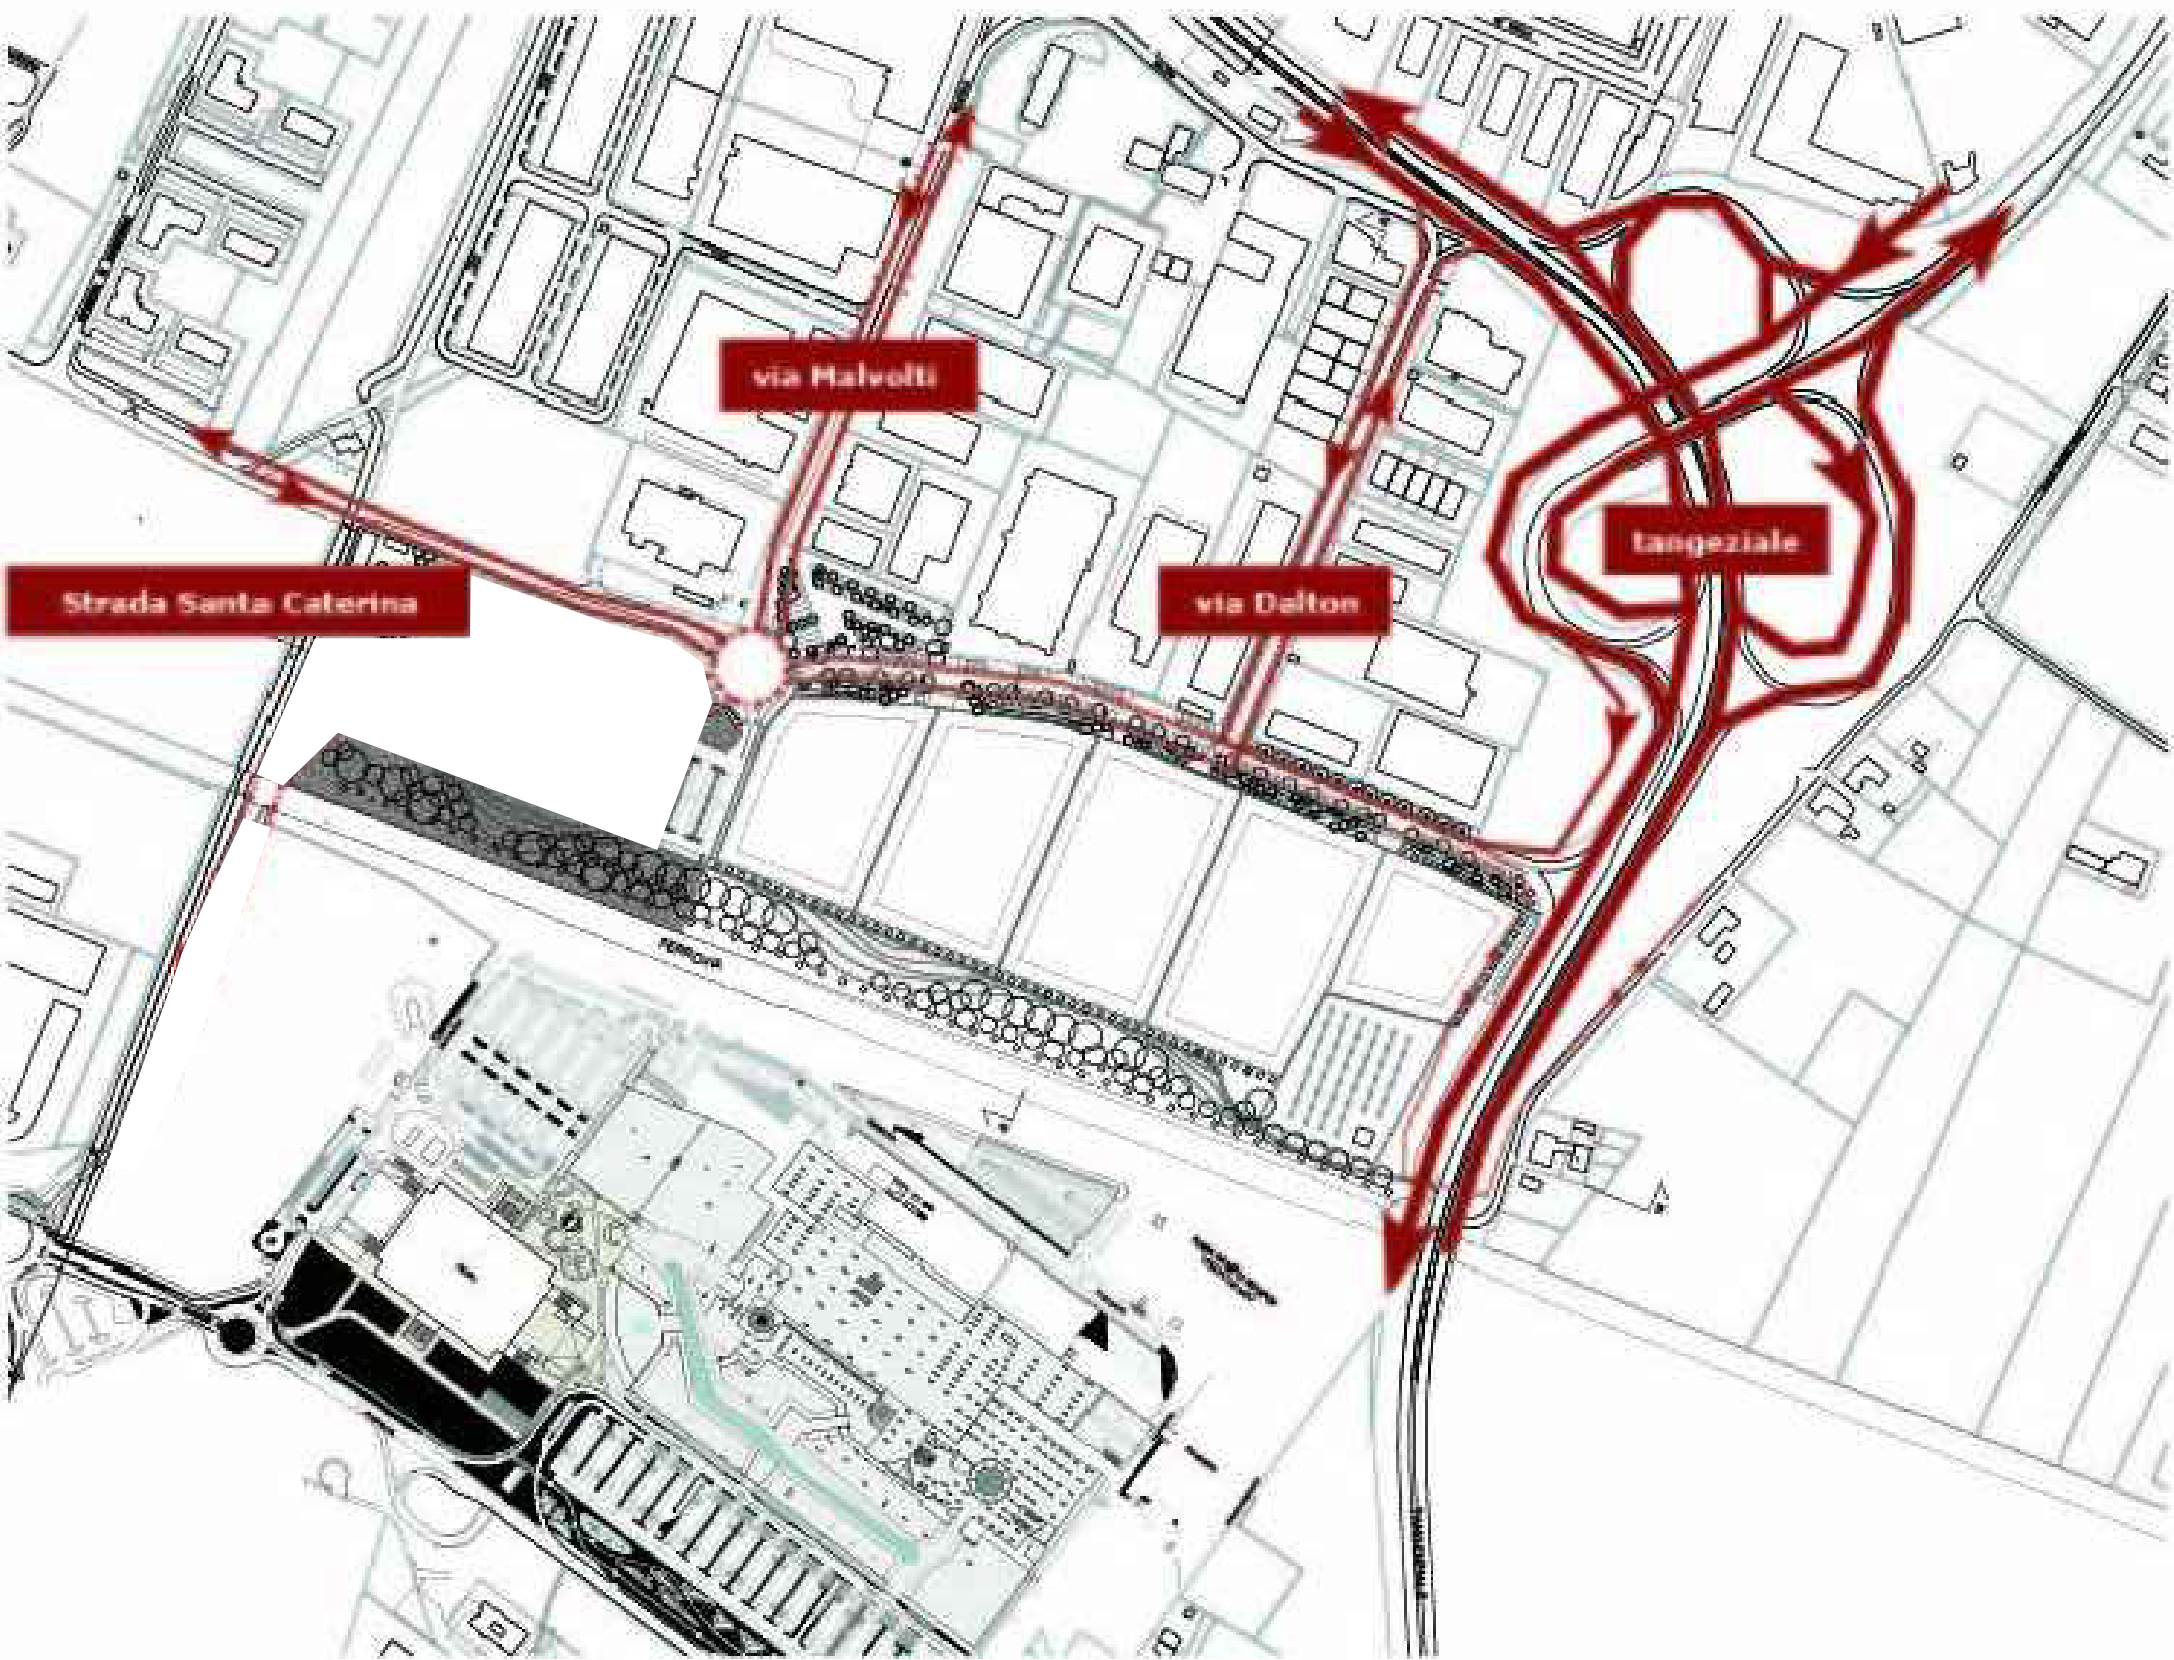


PROGETTO FASE 2

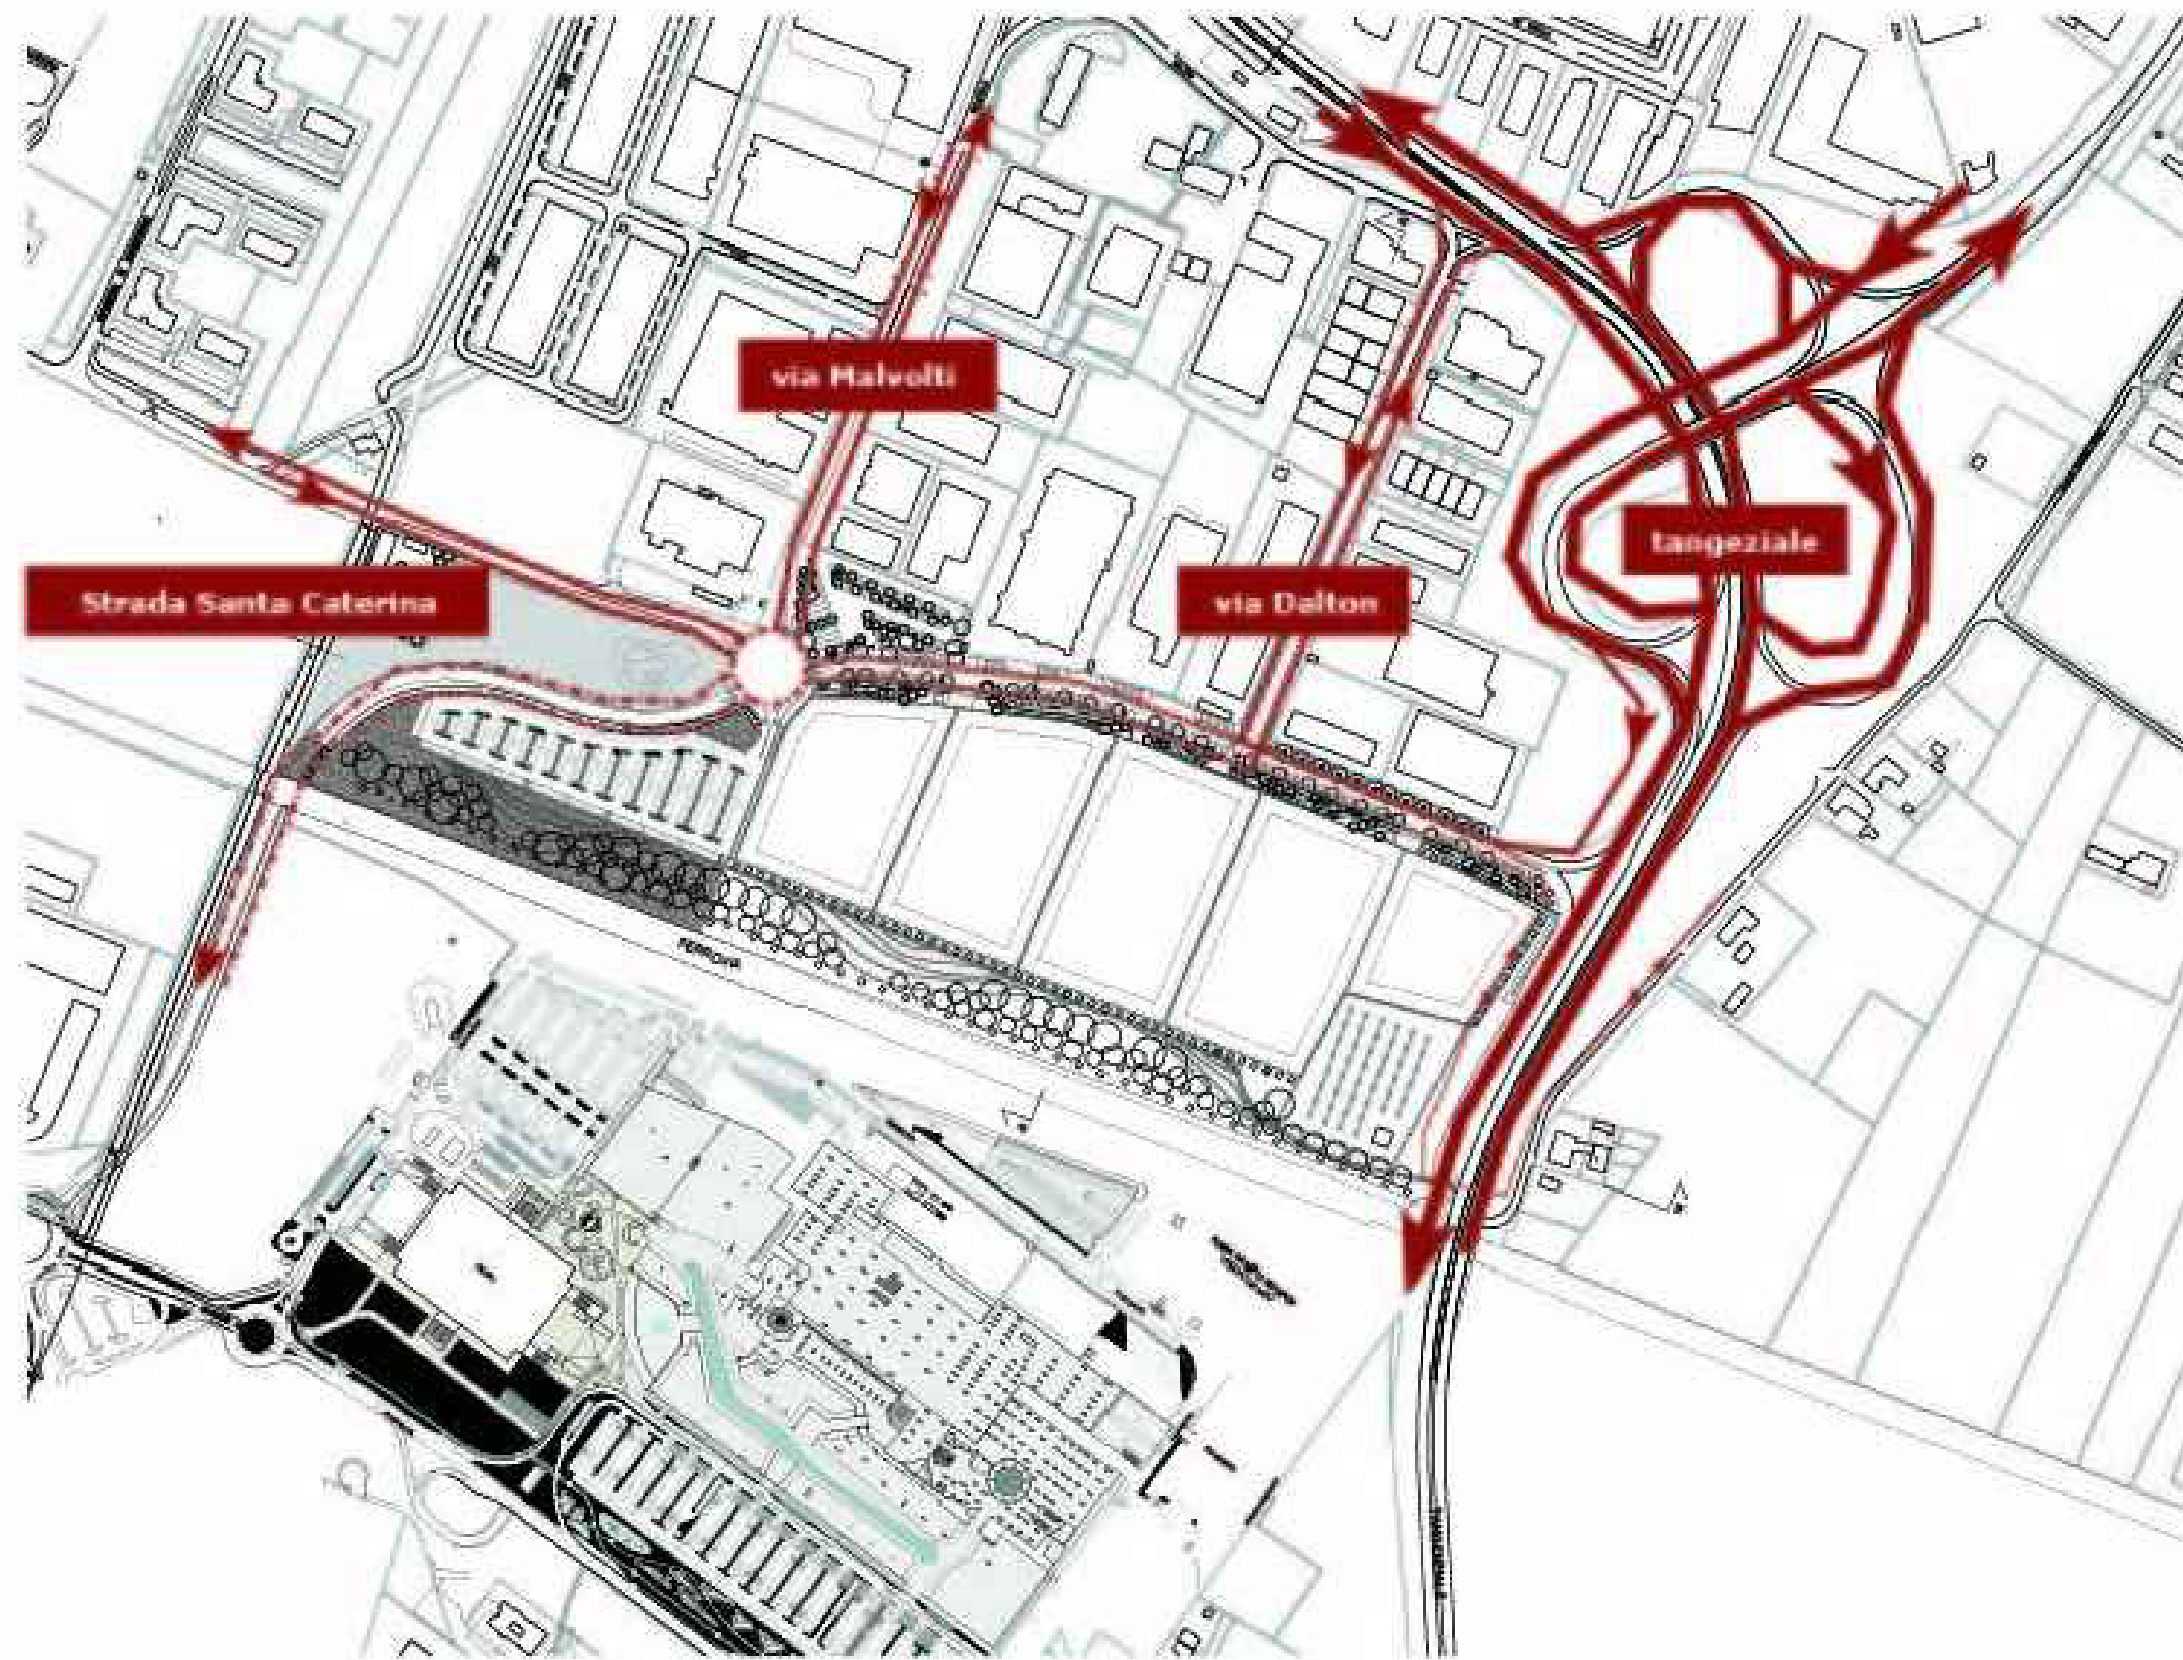


SCHEMA PERCORSI LINEA AUT BUS ATEM
STATO DI FATTO

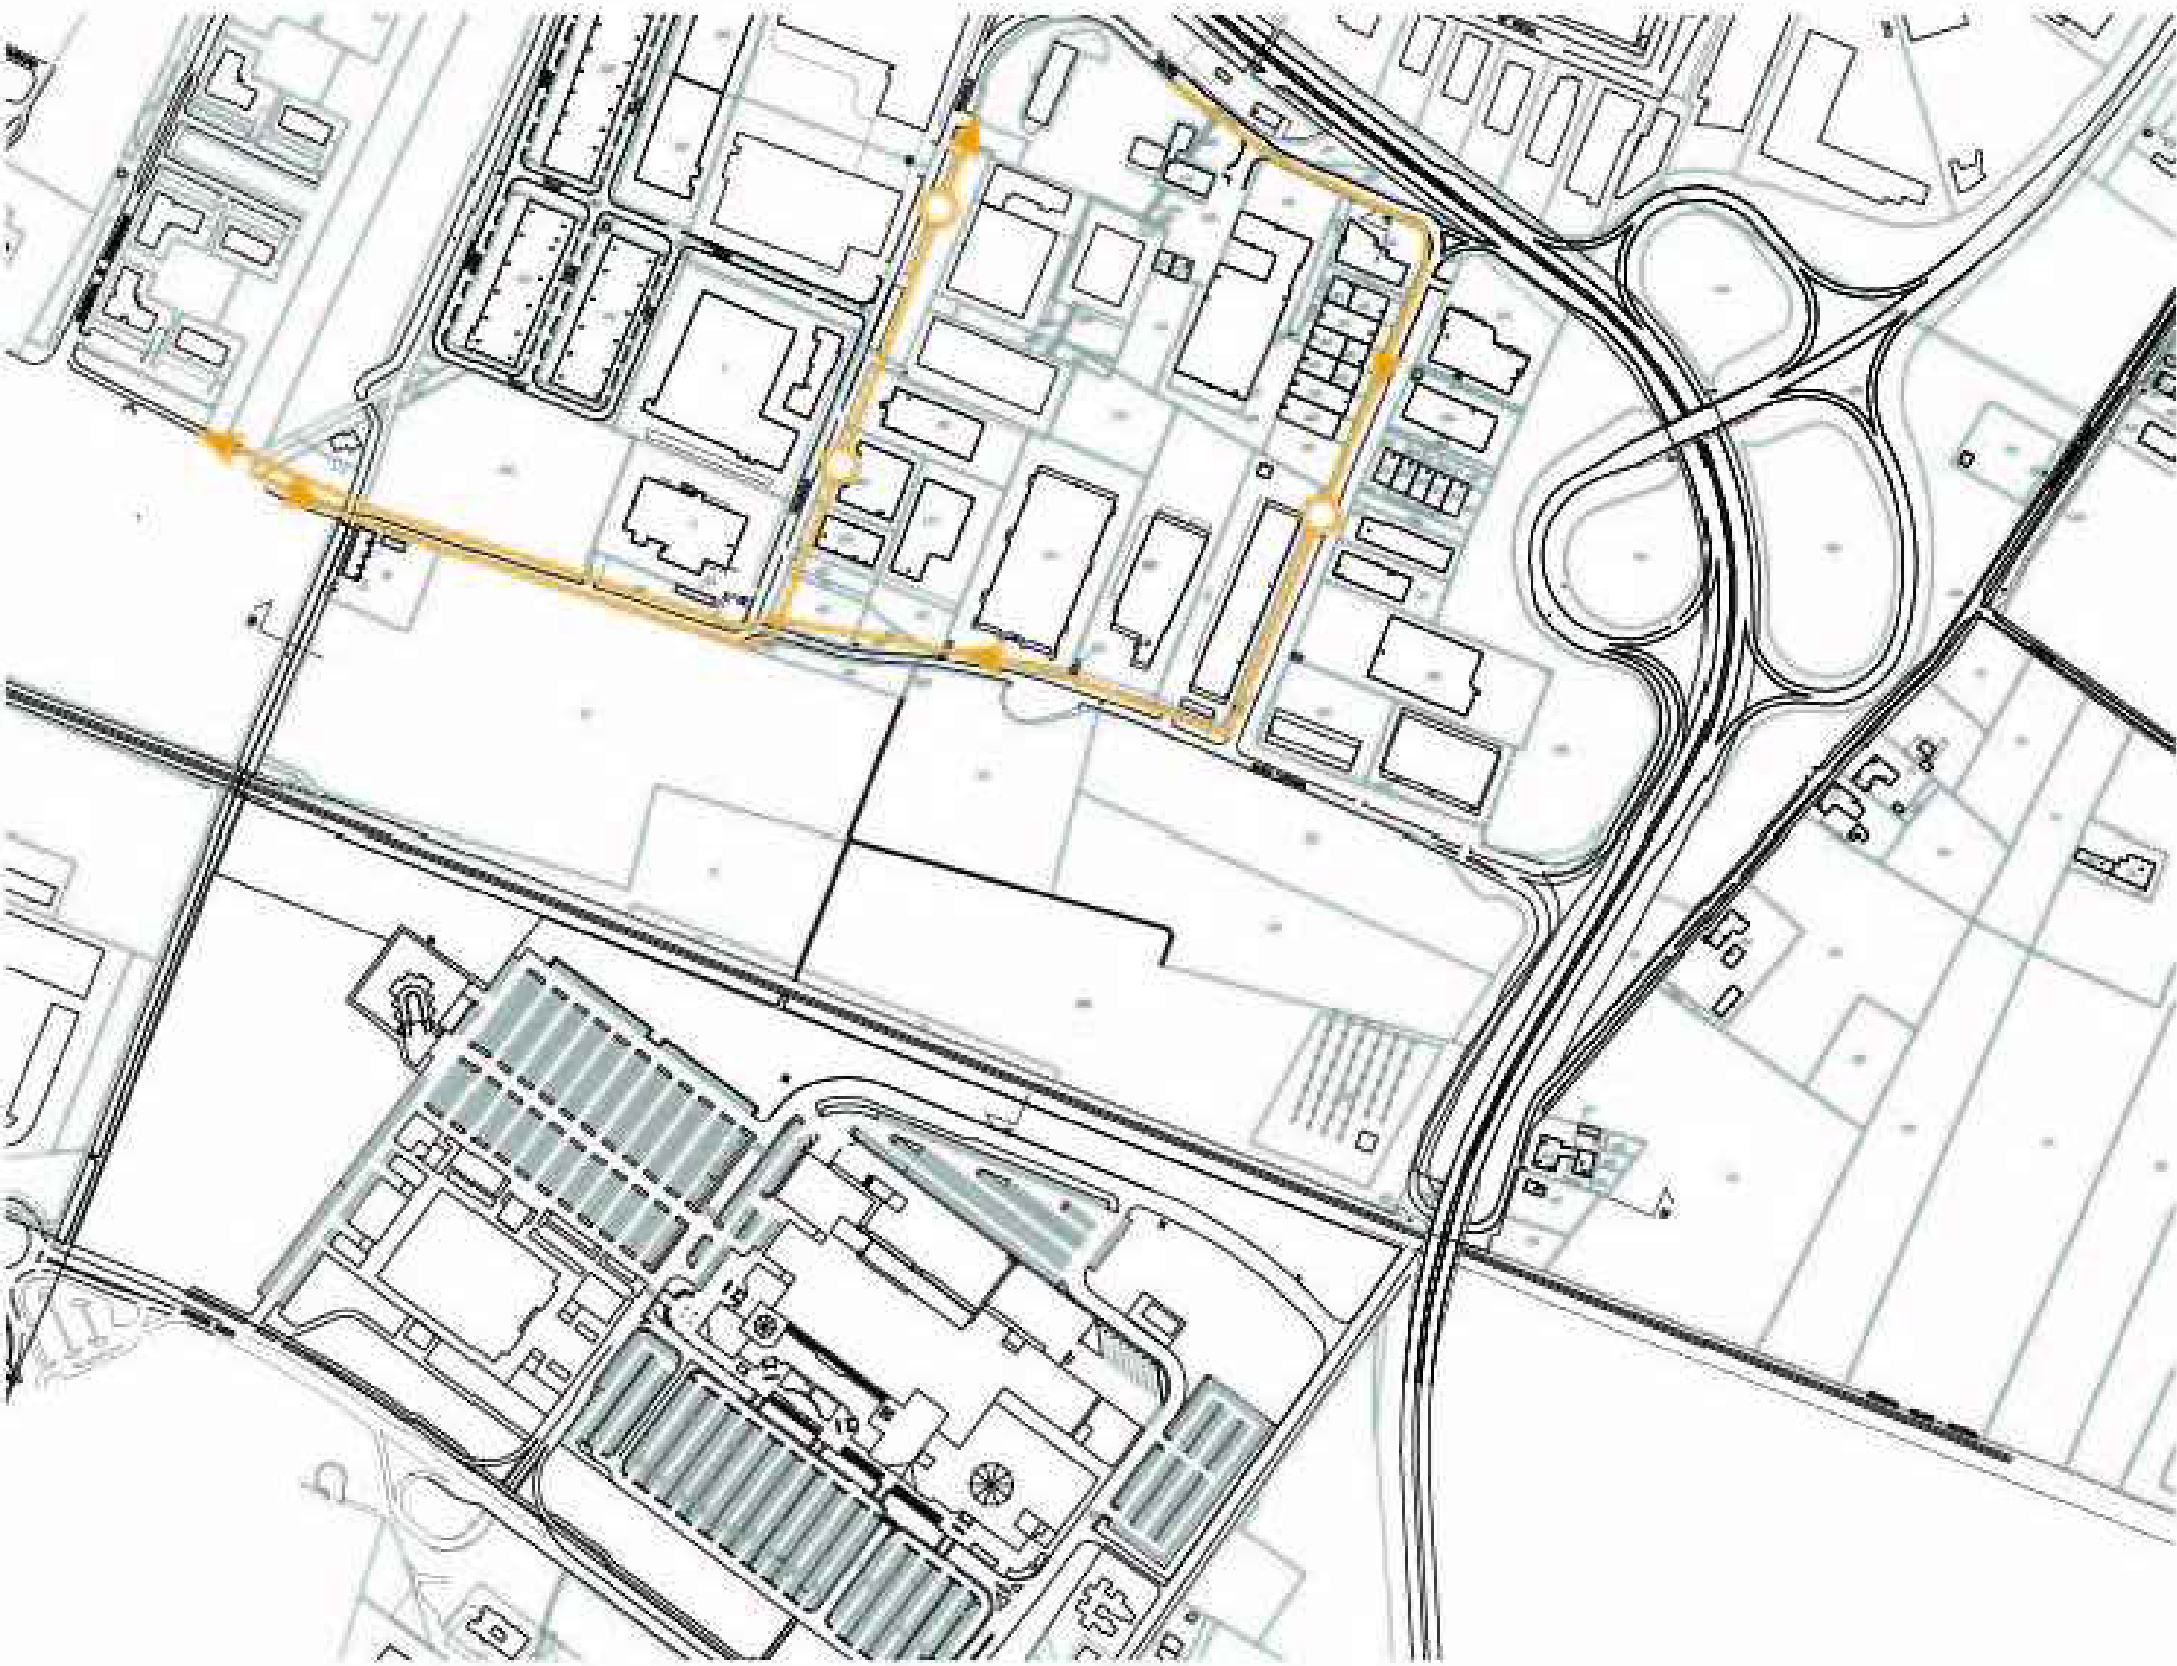

PROGETTO FASE 1

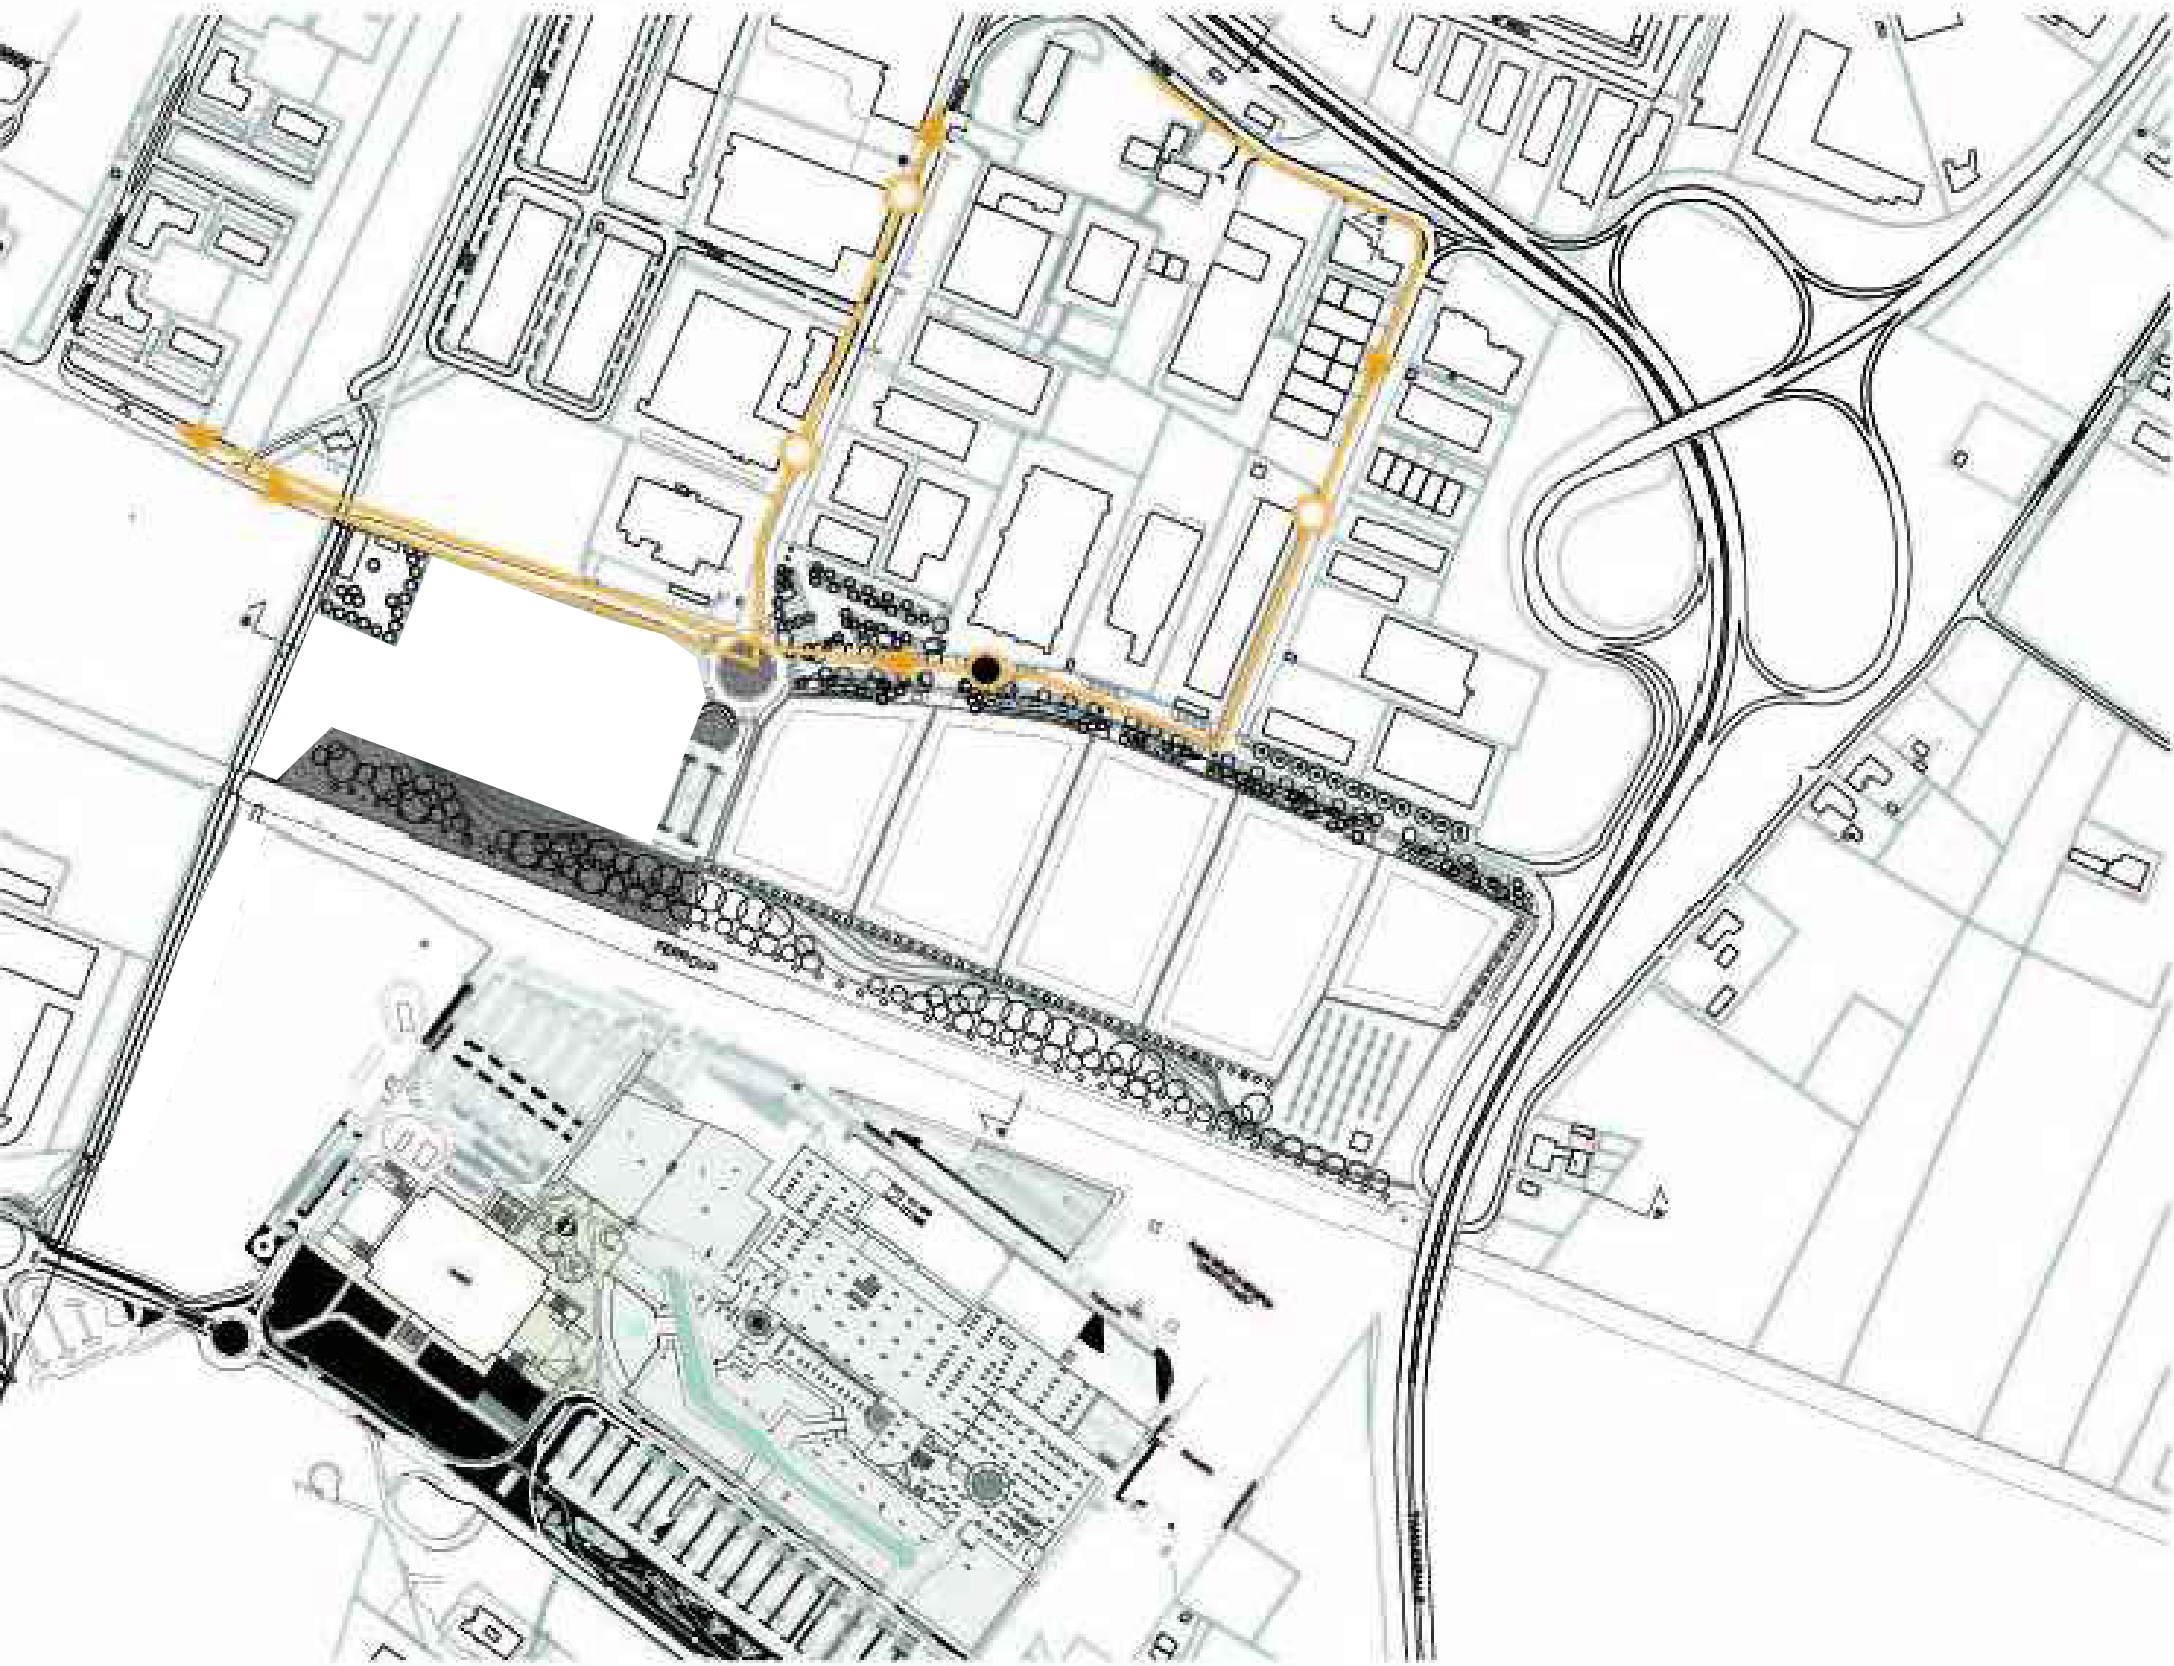


PROGETTO FASE 2

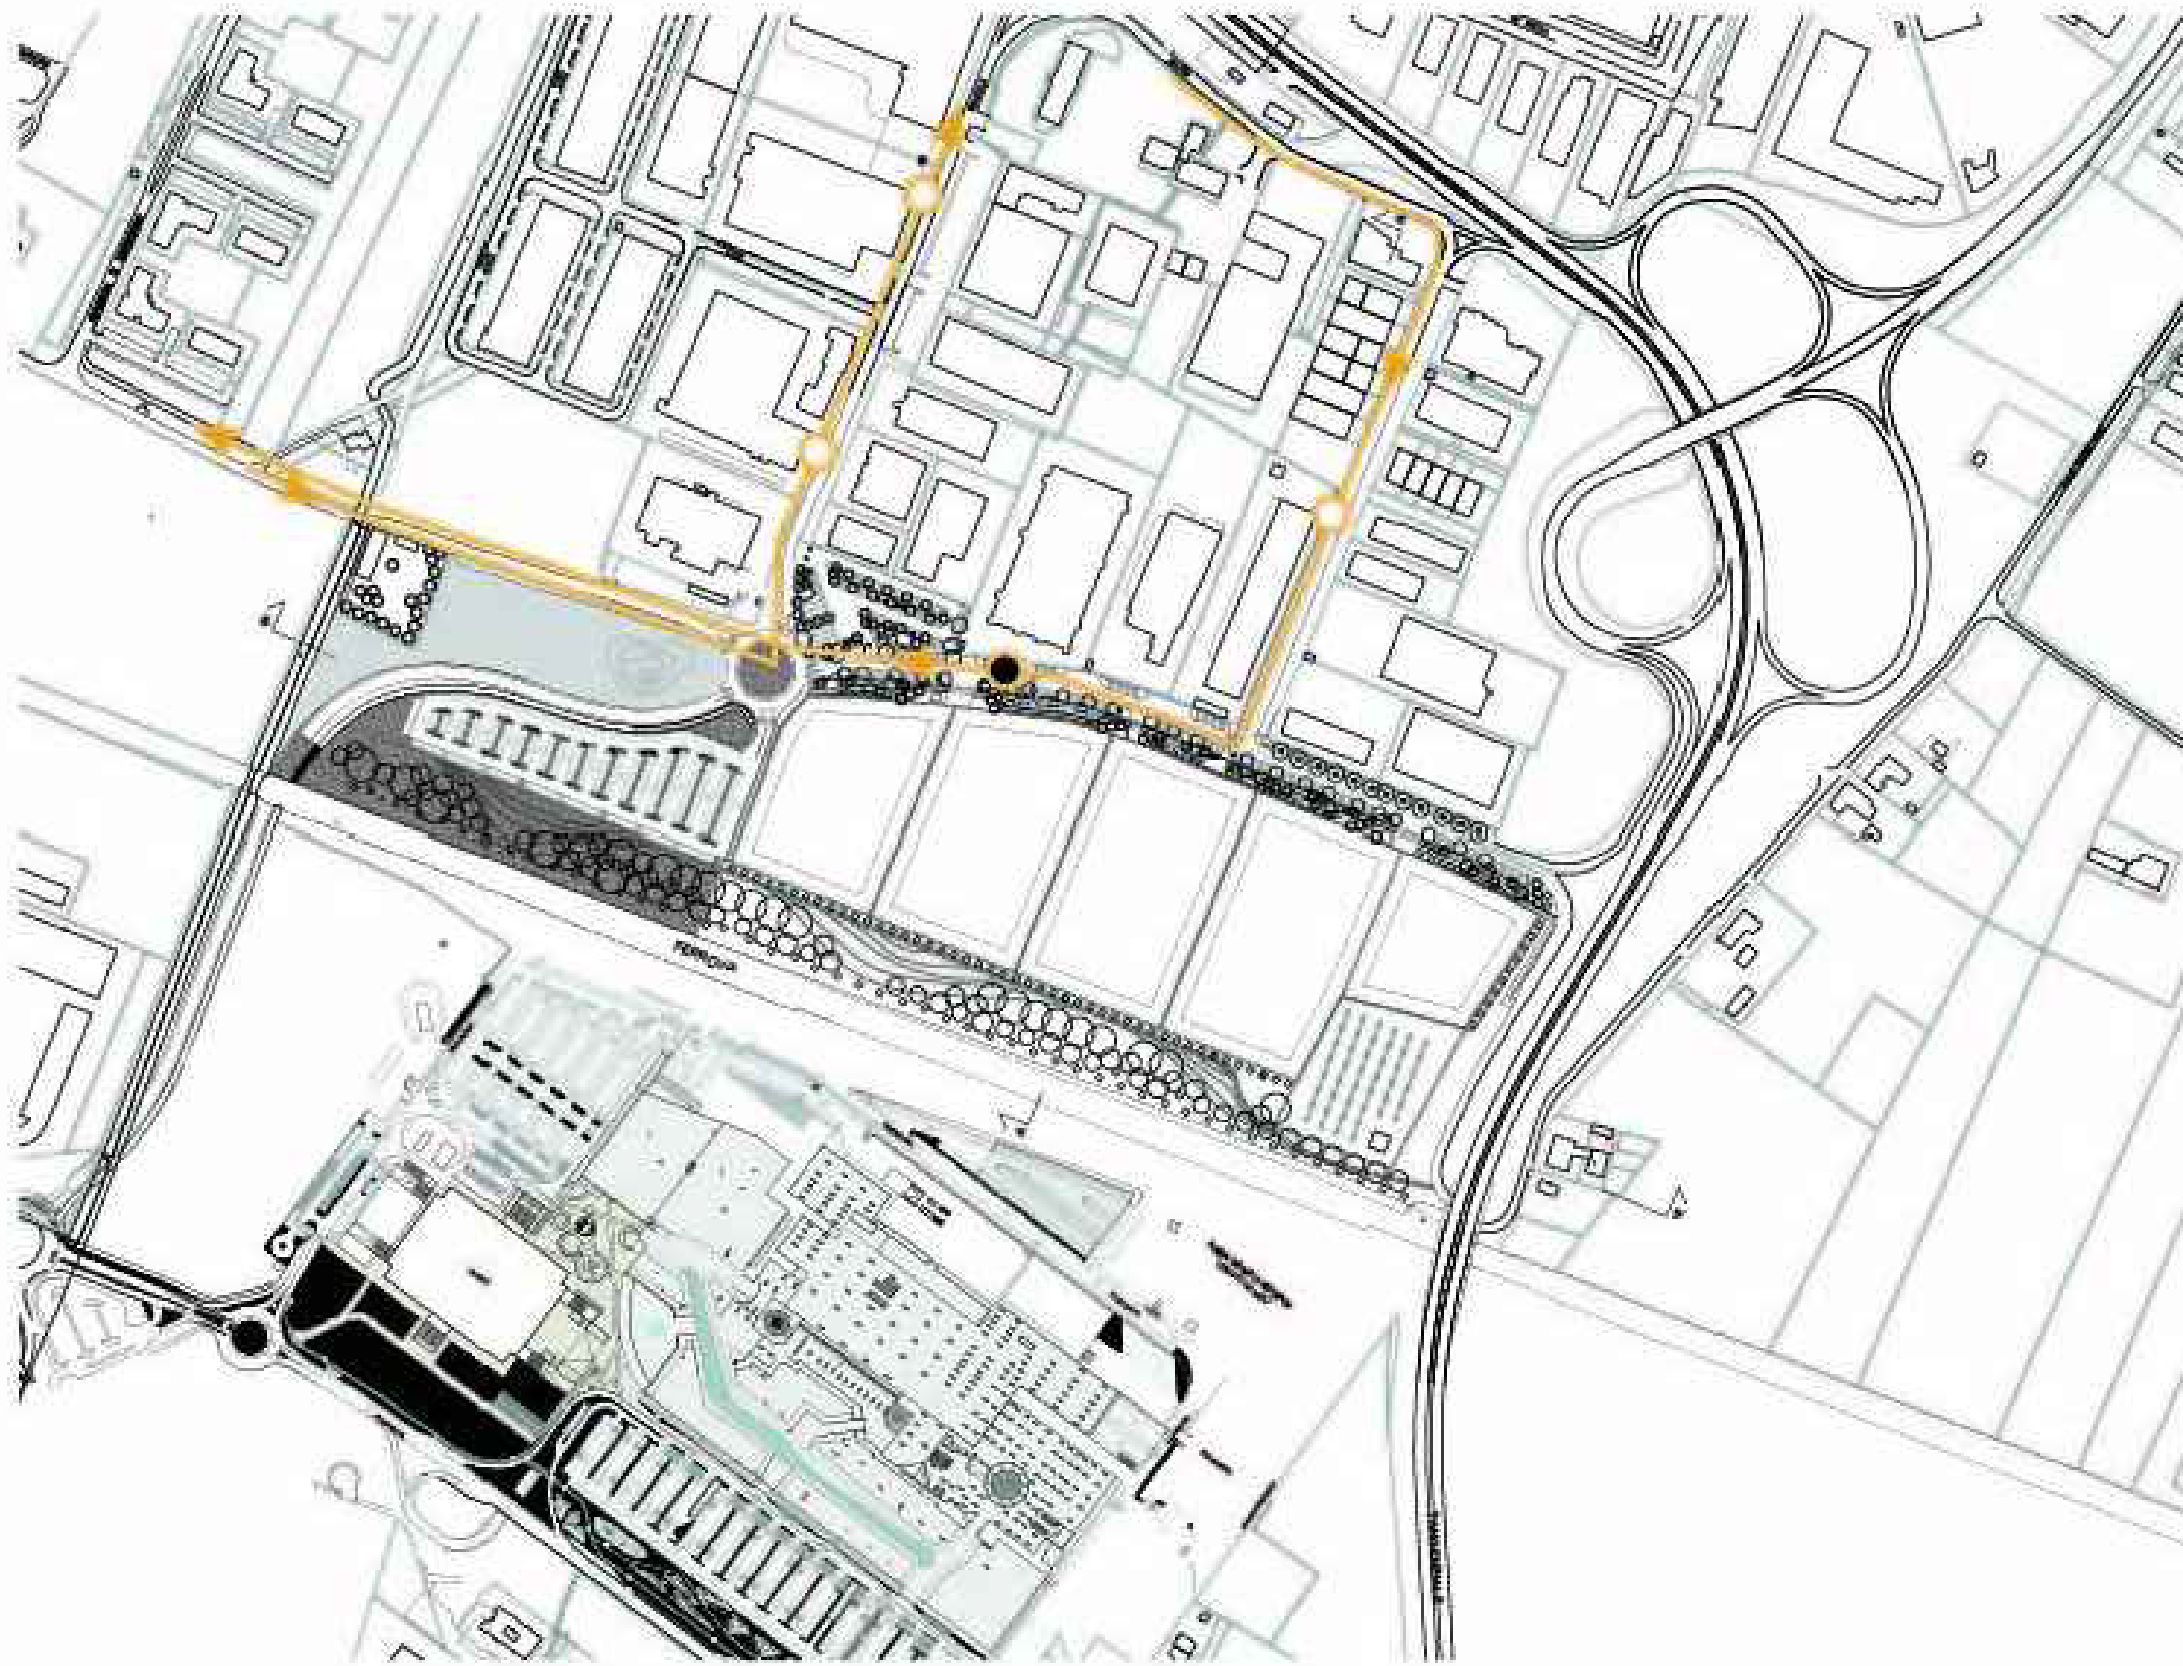


SCHEMA PERCORSI CICLO - PEDONALI
STATO DI FATTO



PROGETTO FASE 1

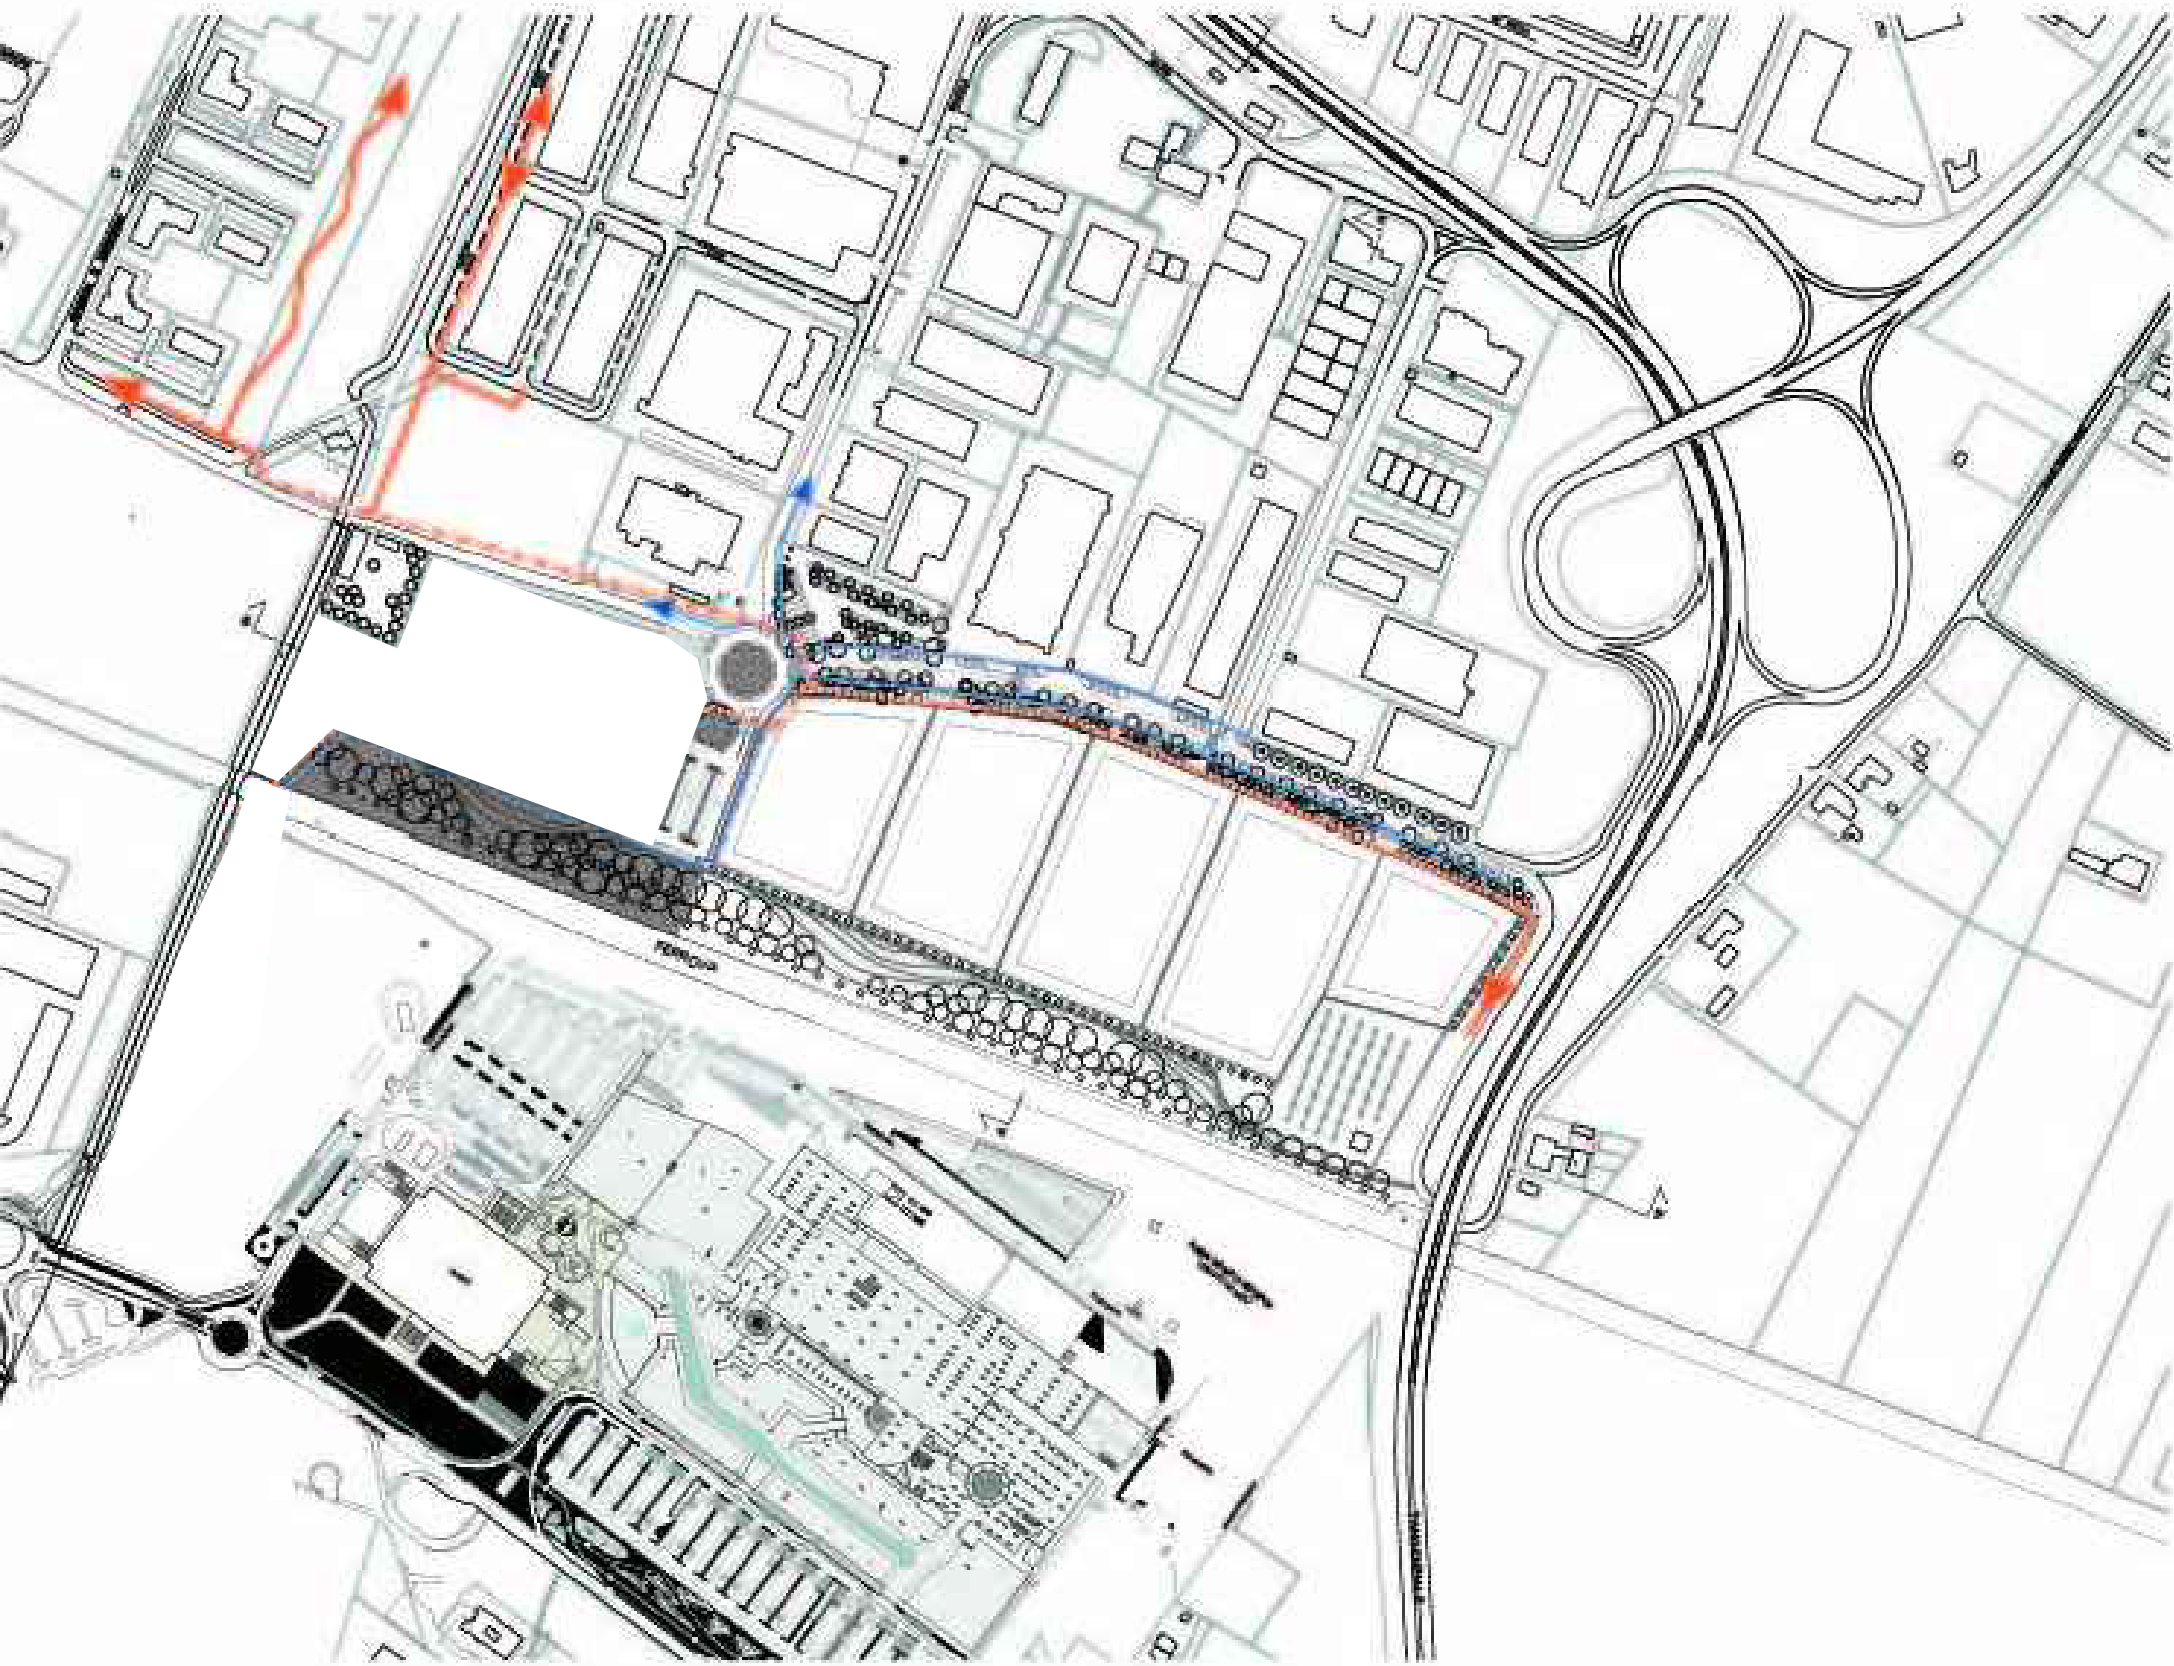

PROGETTO FASE 2

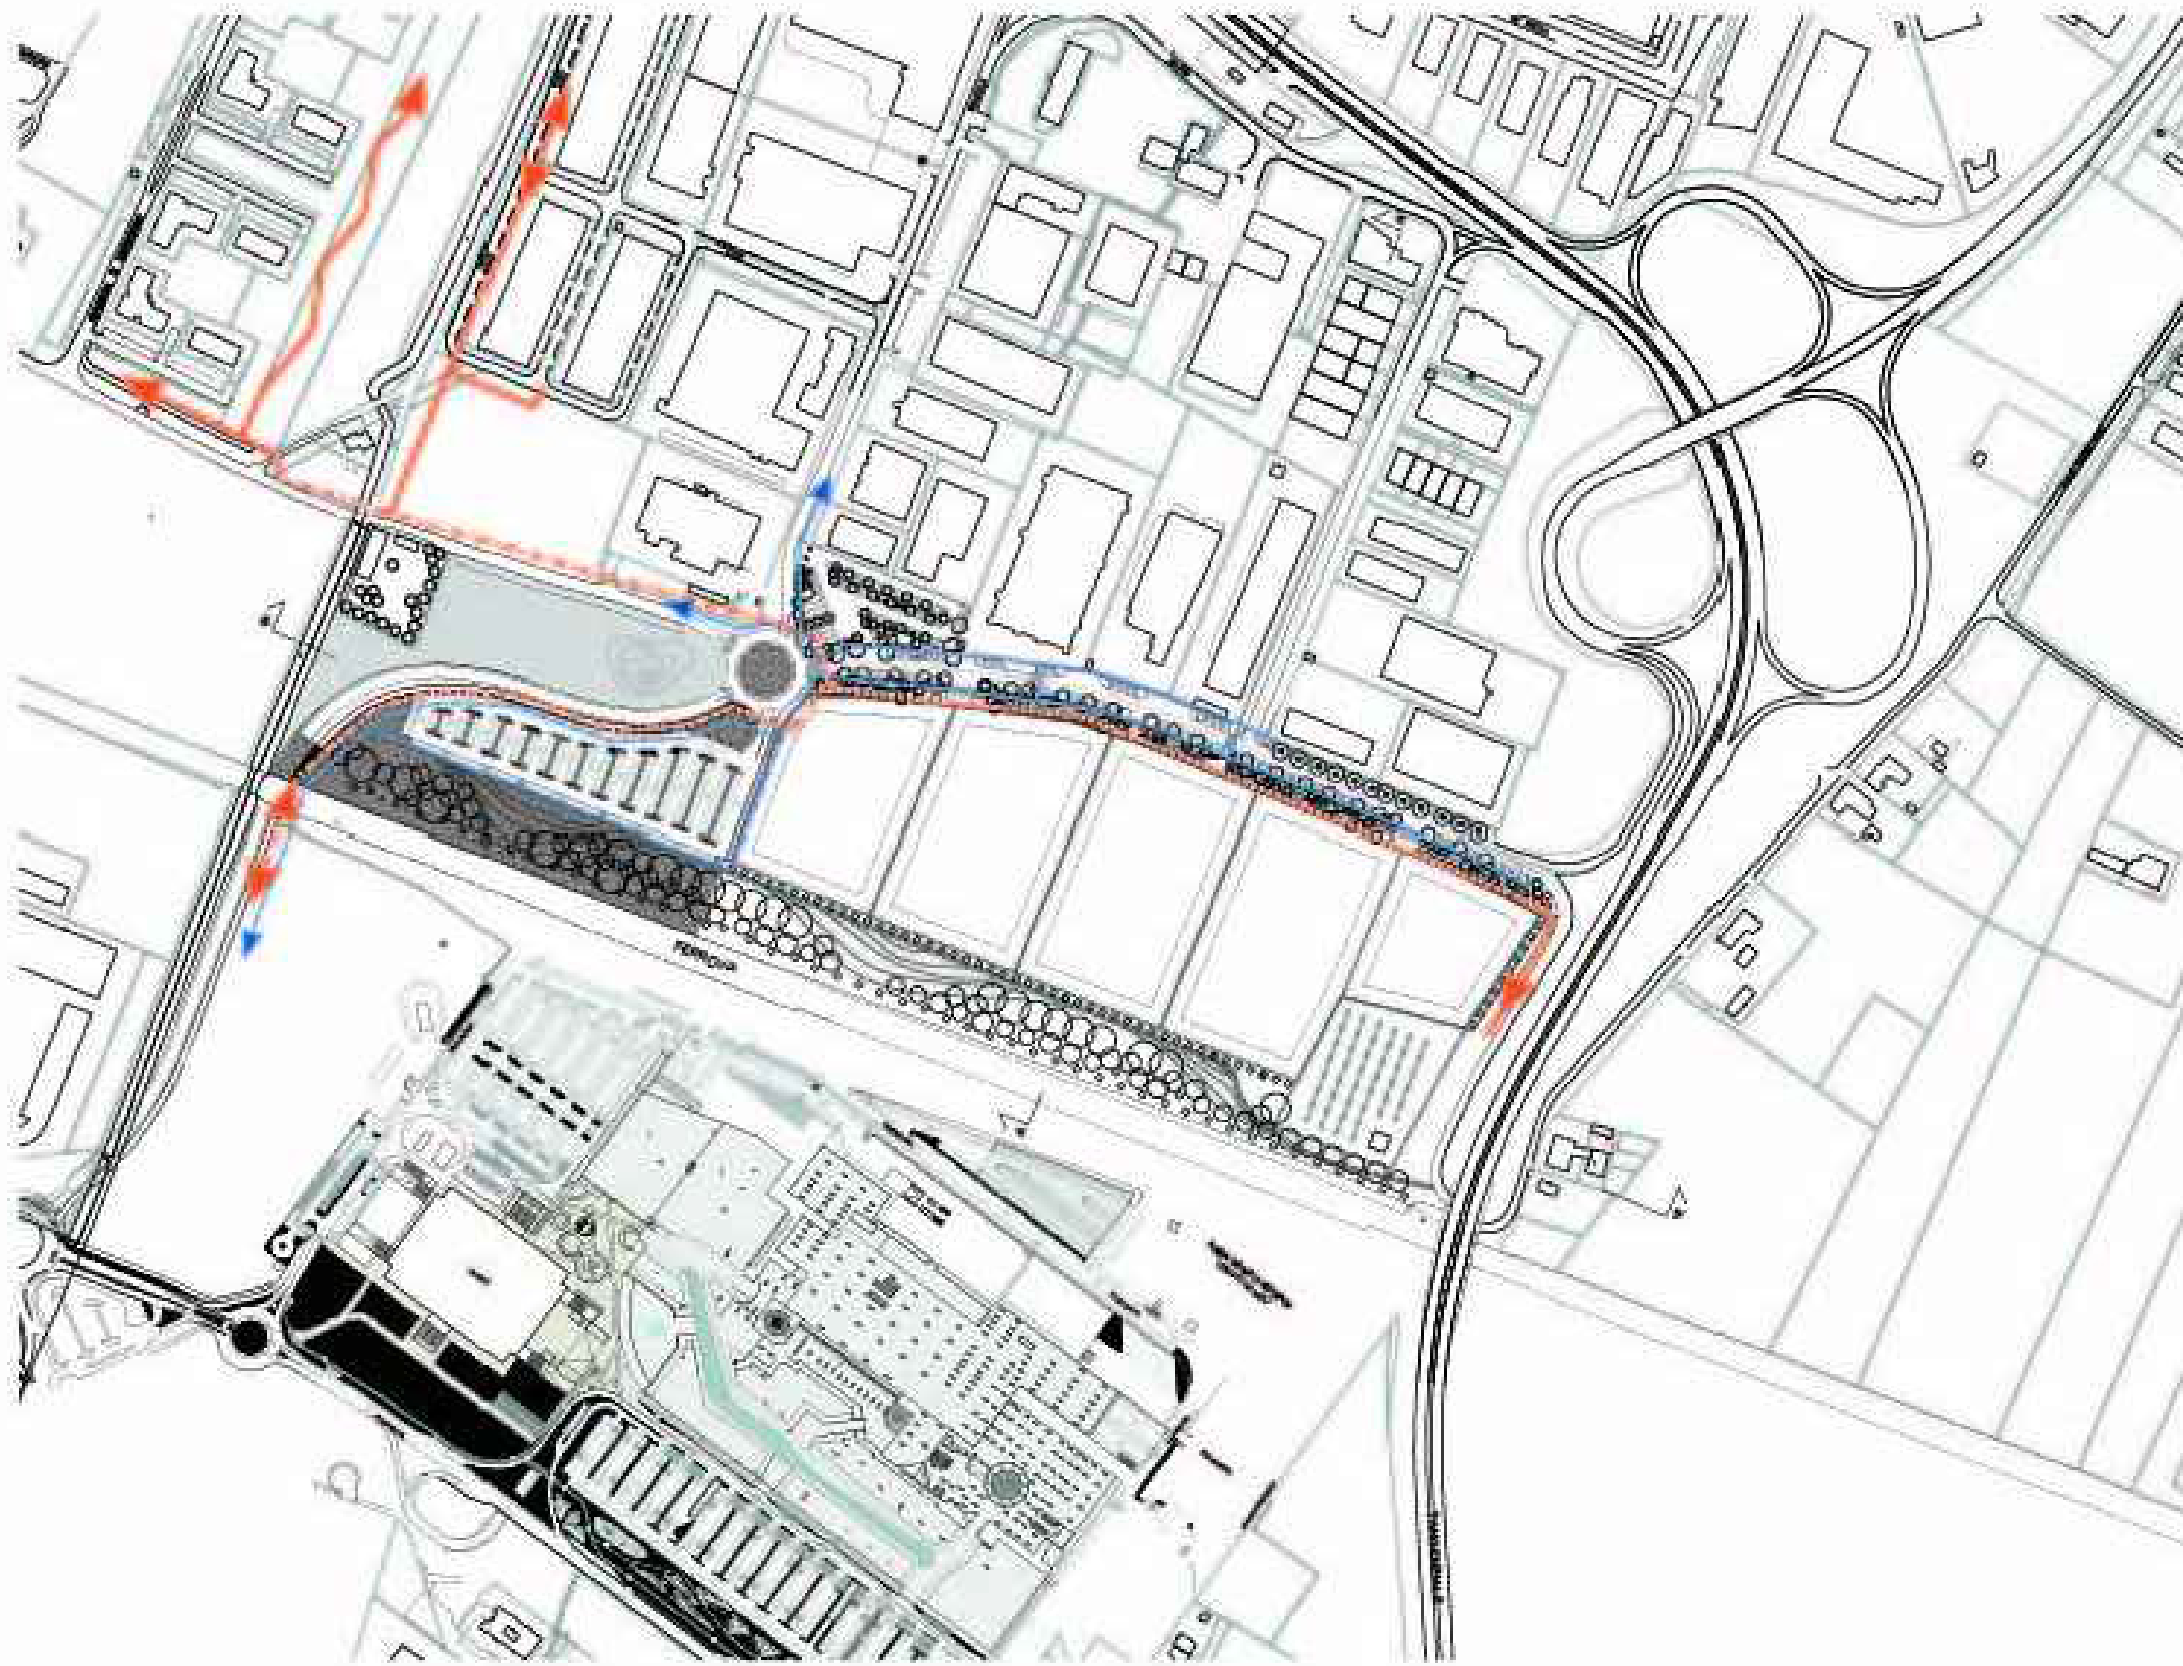

PIANO INSEDIAMENTI
AREE PRODUTTIVE
SANTA CATERINA
A MODENA

**SANTA
CATERINA**

PROGETTO
CONSORZIO ATTIVITA' PRODUTTIVE AREE E SERVIZI DI MODENA
Luca Biancucci

COMUNE DI MODENA
SETTORE PIANIFICAZIONE E SOSTENIBILITA' URBANA
Servizio Progetti Complessi e Politiche Abitative
Servizio Pianificazione Ambientale

CONSULENTI
BRENSO architecture&design [Castagnetti-Pasquale-Poli]
HYDROPRO [Tommaso Musner]
PRAXIS AMBIENTE srl [Carlo Odorici - Roberto Odorici]
ECO EsternoContemporaneo [Giulia Gatta - Christian Abate]
AESS Agenzia per l'Energia e lo Sviluppo Sostenibile [Andrea]
Valeriano Franchi
Massimo Gobbi

**N. ELABORATO
H1**

MOBILITA'
E TRASPORTI

DATA
Novembre 2020

**N.
PROTOCOLLO**