PROFILI ALTIMETRICI LONGITUDINALI - FOSSA BERNARDA
SCALA 1:500 / 1:100

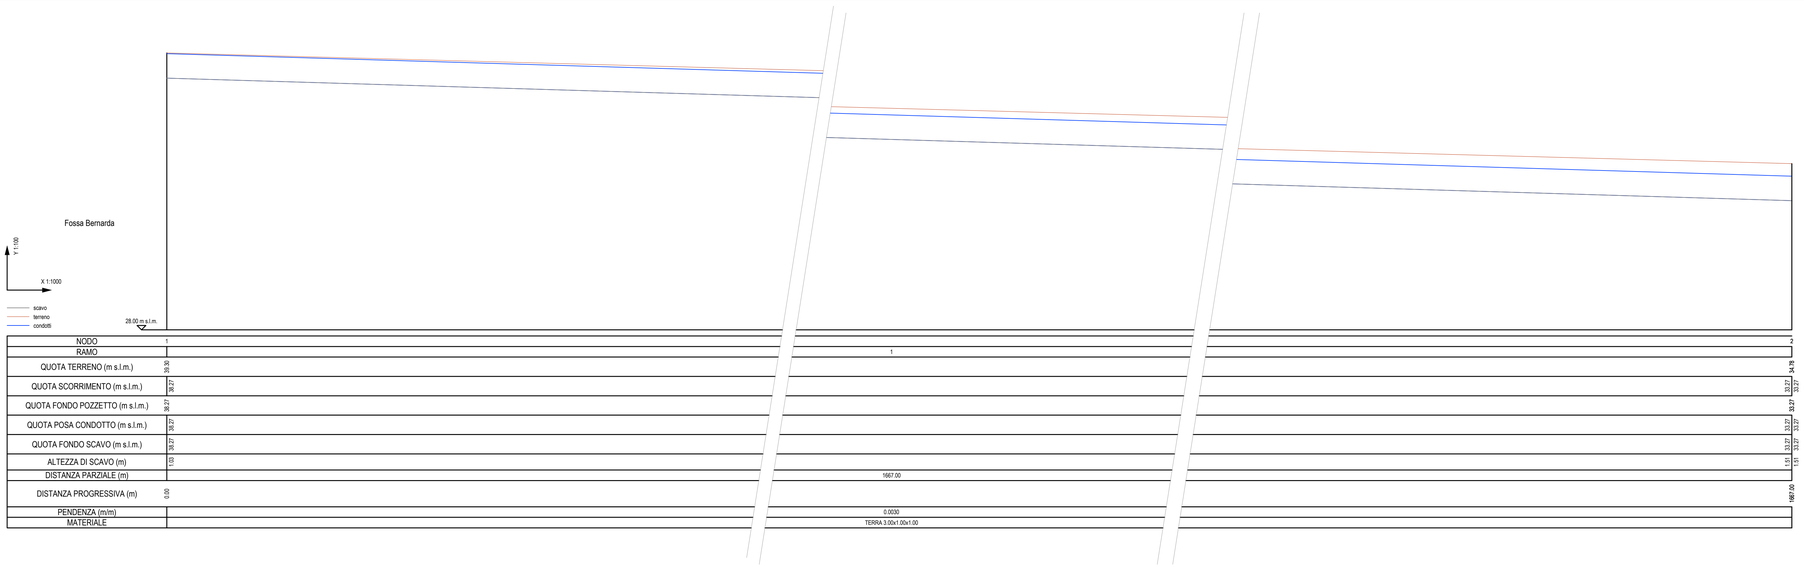

| | | |