

1 d1

QUADRO CONOSCITIVO

CARTA ARCHEOLOGICA COMUNALE

Aggiornato al 2001

Adeguamento ai sensi dell'art.43 co.5 L.R. 20/2000

Adottata con delibera di C.C. n° 20 del 07/04/2003

Approvata con delibera di C.C. n° 93 del 22/12/2003

Settore Pianificazione Territoriale
Servizio Pianificazione Urbanistica
www.urbanistica.comune.modena.it


Responsabile del Settore:
Arch. Marco Stancari

Responsabile del Servizio:
Arch. Rossella Cadignani

Progettisti:
Arch. Giovanni Cerfoli
Arch. Morena Croci
Dott. Giuseppe Leonardi
Arch. Giovanna Rinaldi

Arch. Federica Ferrari
Ing. Cristina Zoboli

Collaboratori:
Geom. Barbara Ballestri
A. prog. Sonia Corradi
A. prog. Francesco Davin
A. prog. Francesco D'Alesio
C.s.t. Clara Fiandri
C.s.t. Walter Gheduzzi

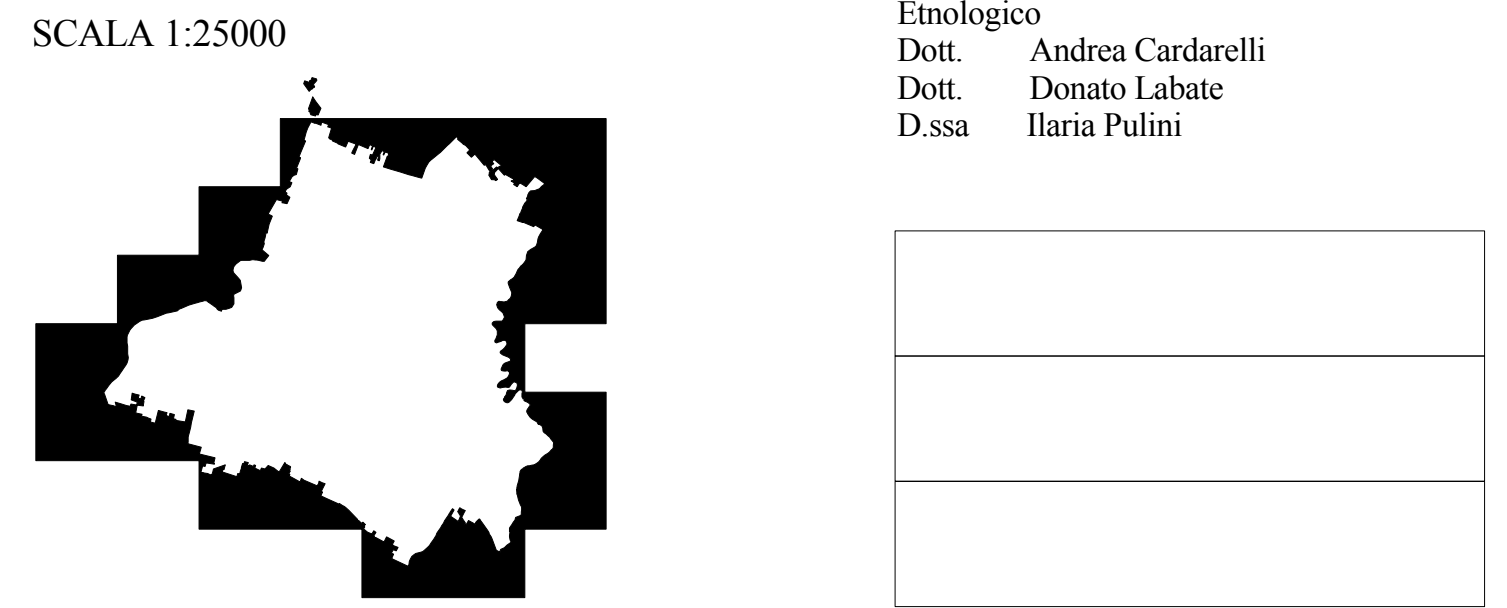

- 405 codice dell'evidenza archeologica
- A1 controllo archeologico preventivo
- A2 vincolo archeologico di tutela
- A3 vincolo di scavo archeologico preventivo
- A4 persistenze della centuriazione romana
- perimetro del territorio comunale

