



VISTA GENERALE DALL'ALTO  
LATO MODENA

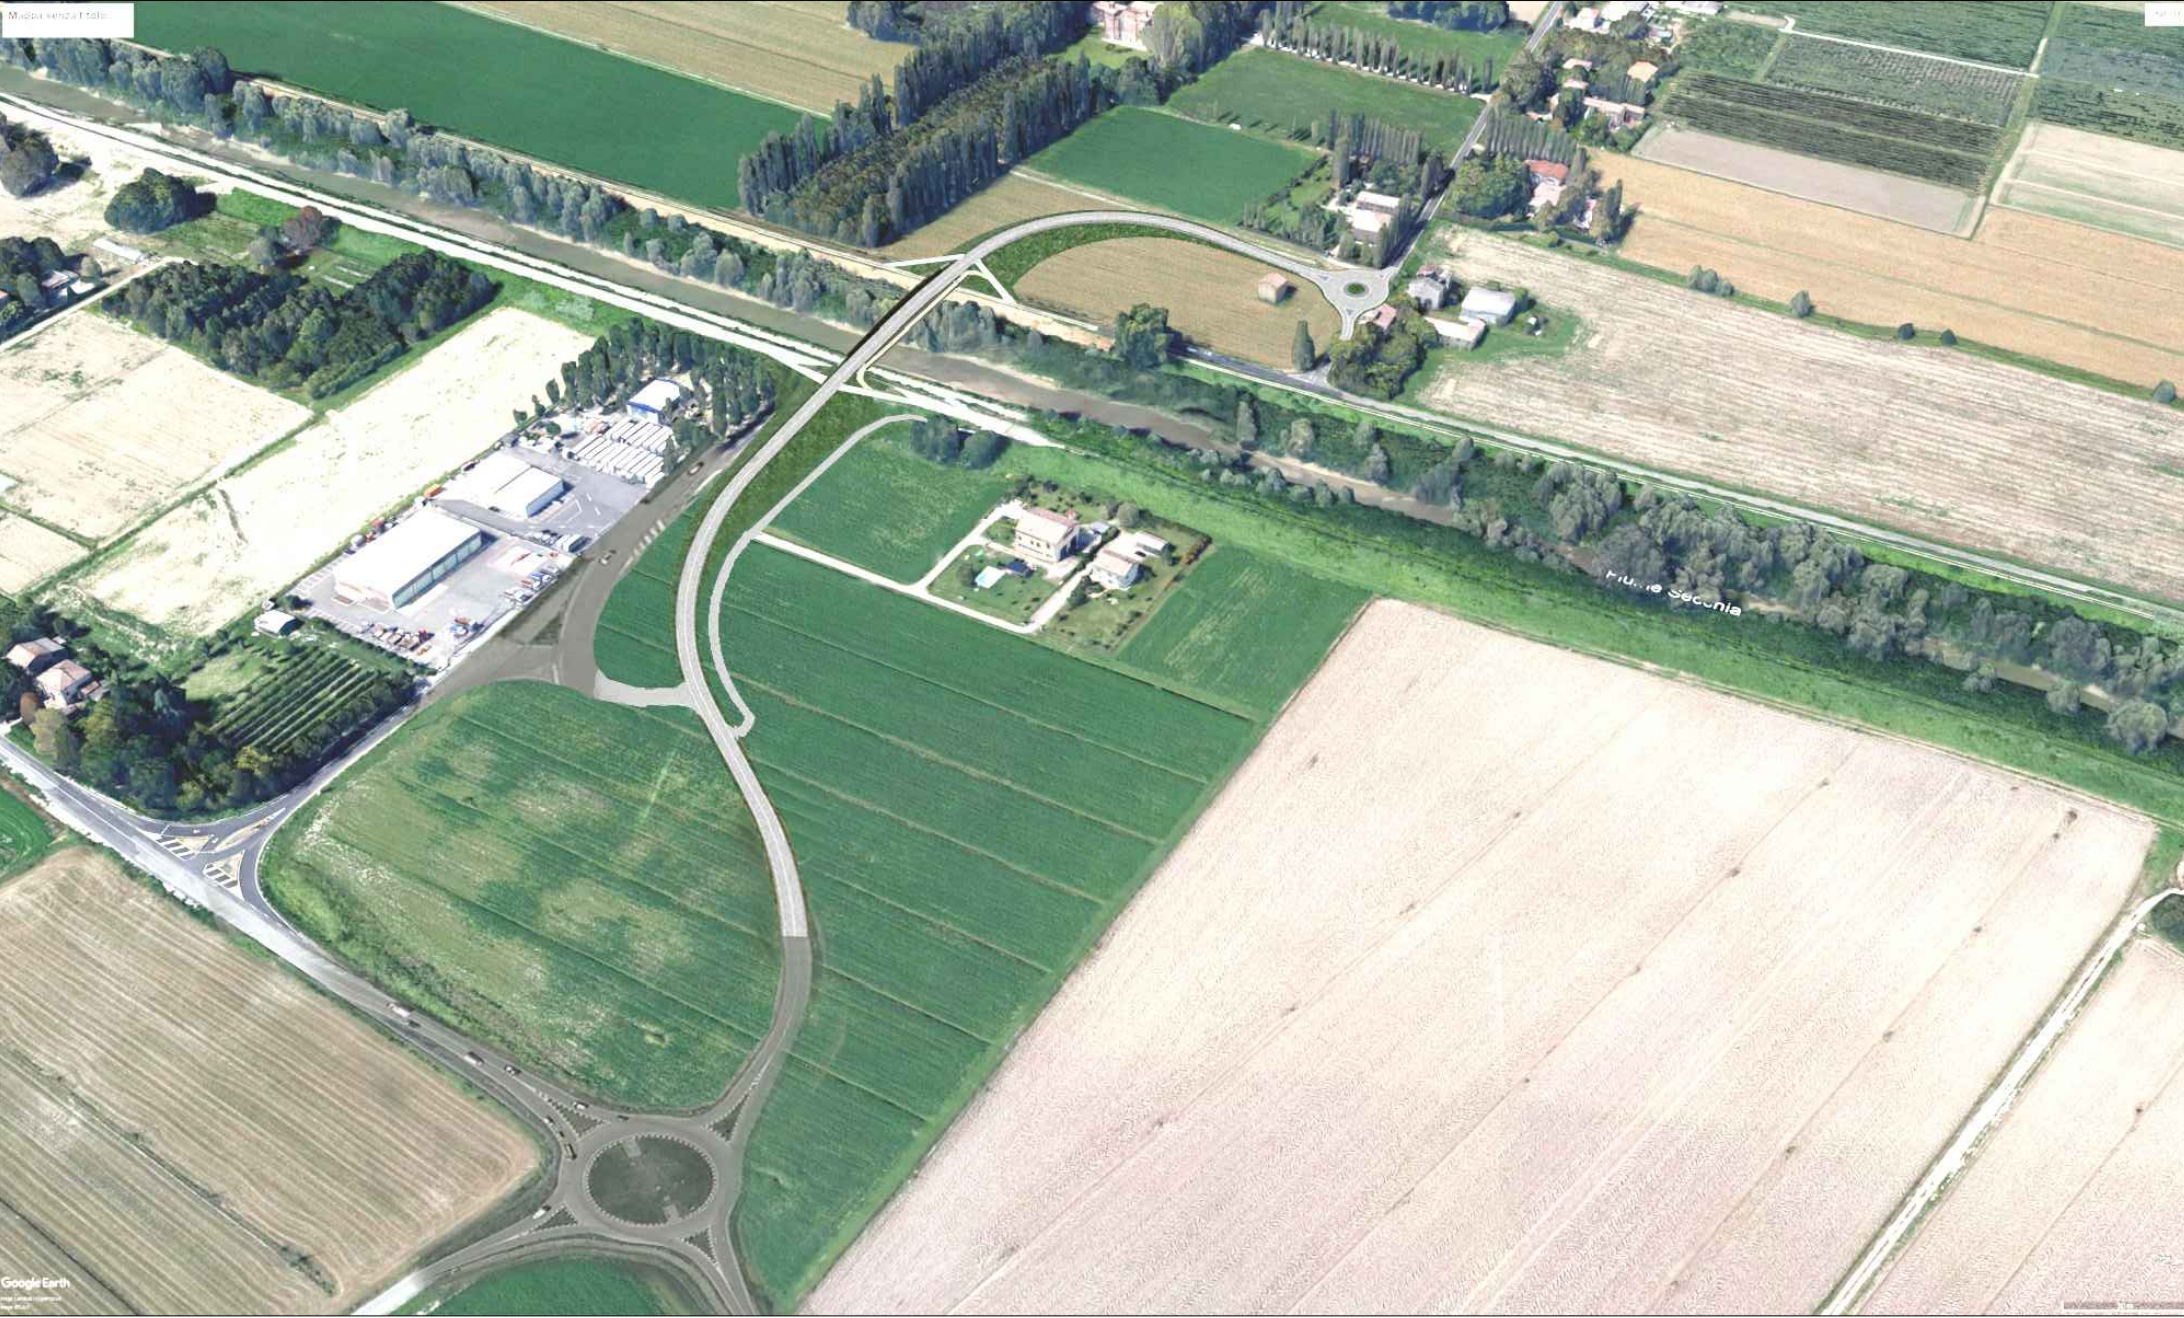

VISTA GENERALE DALL'ALTO  
LATO SOLIERA

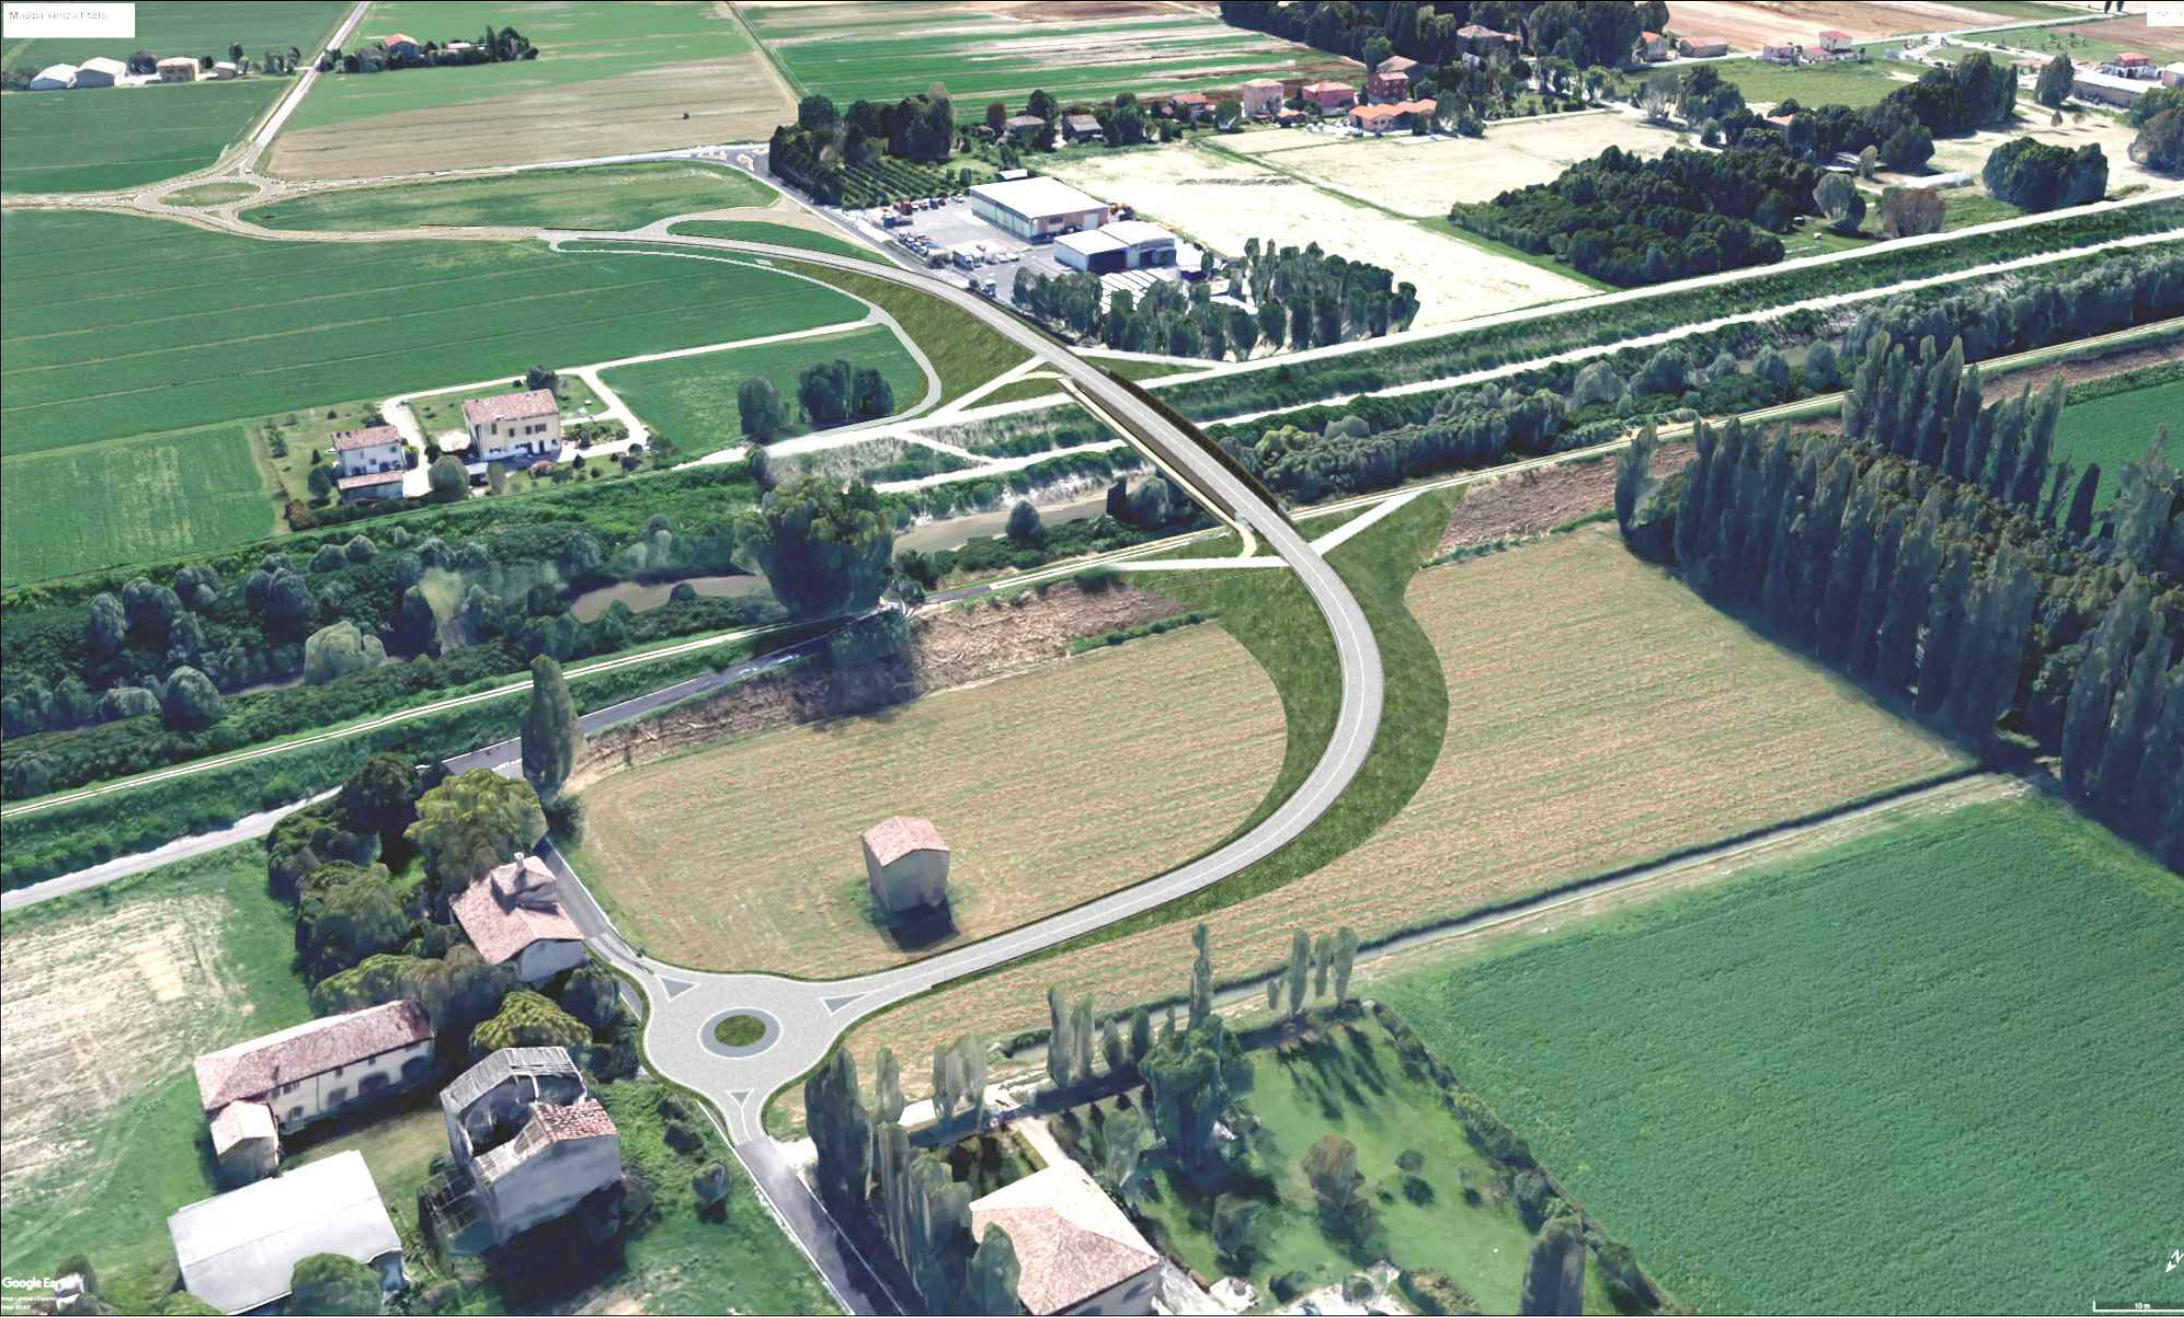

VISTA RAVVICINATA DEL PONTE DALL'ALTO  
LATO NORD



VISTA PONTE DA SOMMITA' ARGINALE  
LATO NORD (LATO MODENA)



VISTA RAVVICINATA DEL PONTE  
LATO SUD-OVEST (LATO MODENA)



VISTA RAVVICINATA DEL PONTE DALL'ALTO  
LATO NORD




VISTA RAVVICINATA PASSERELLA CICLOPEDONALE DALL'ALTO  
RAMPA DI COLLEGAMENTO ALLE ARGINATURE



VISTA PASSERELLA CICLOPEDONALE  
DALL'INTERNO



VISTA ASSONOMETRICA SEZIONE PONTE E PASSERELLA  
SU SPALLA

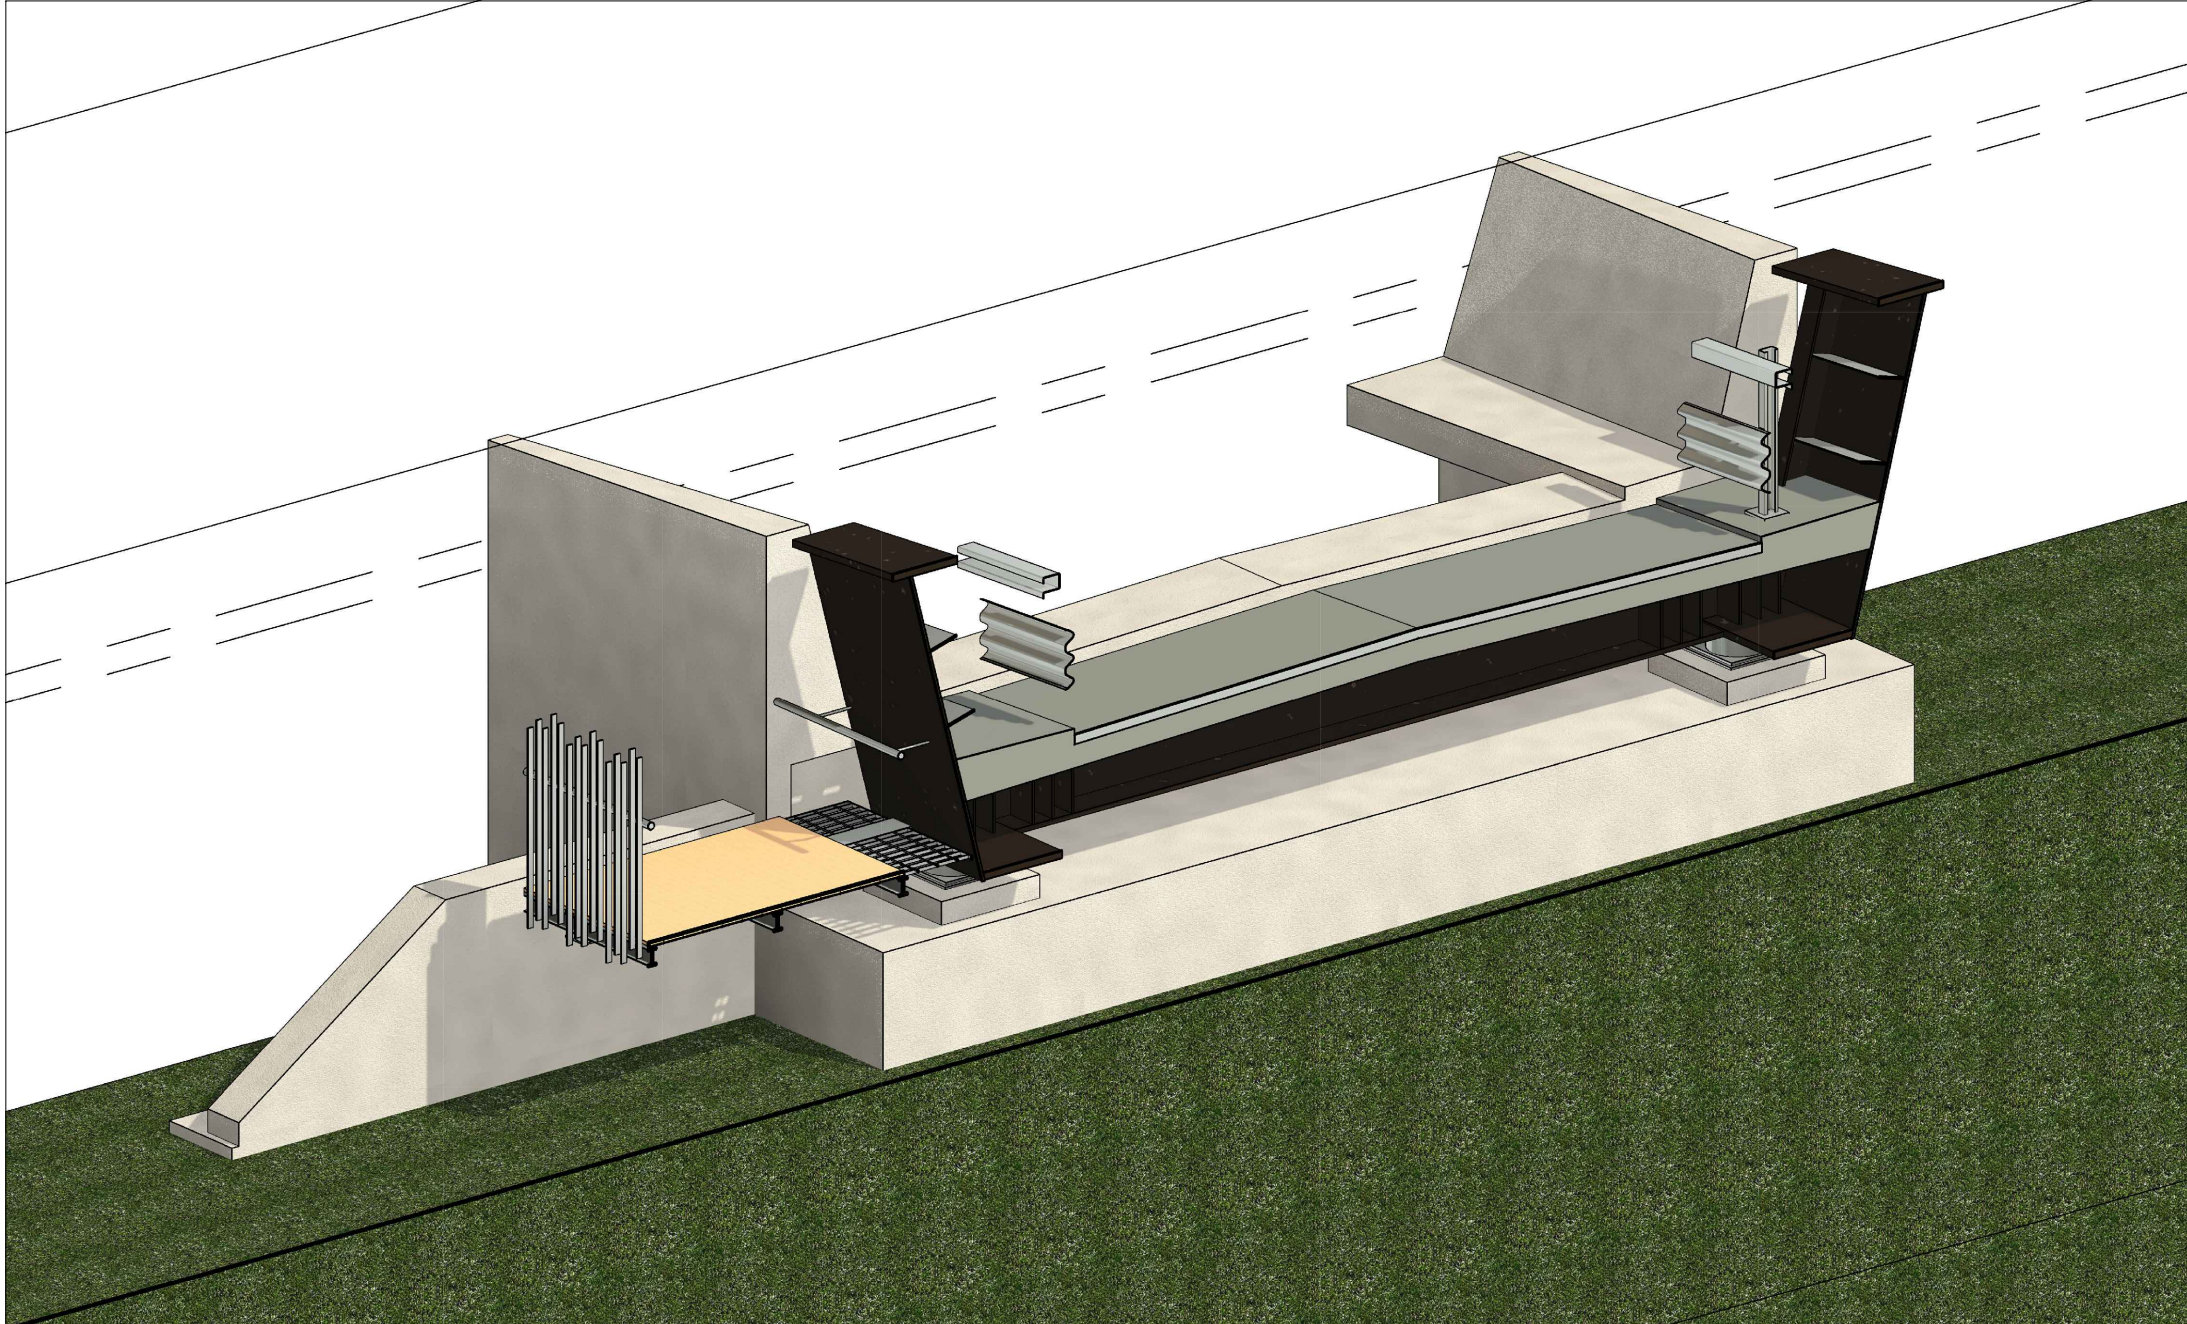

VISTA ASSONOMETRICA SEZIONE PONTE E PASSERELLA  
IN CAMPATA

