



PROSPETTO scala 1:200

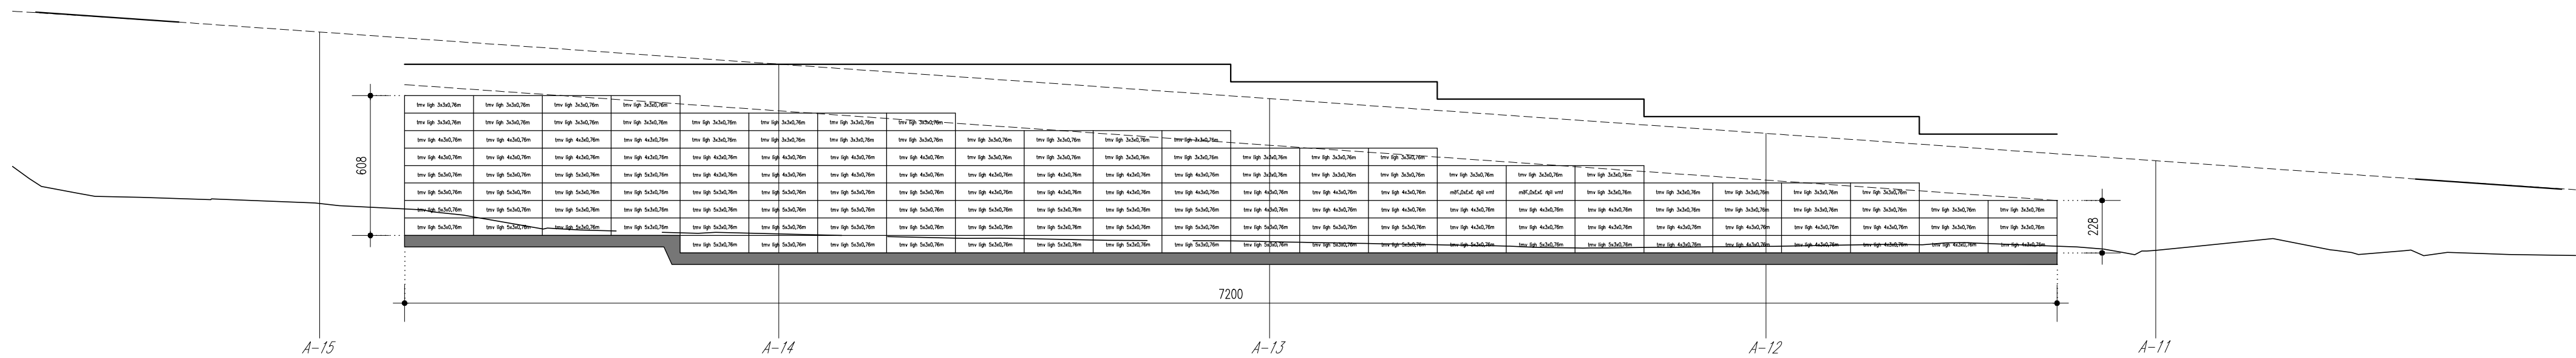

SEZIONE TIPO scala 1:100

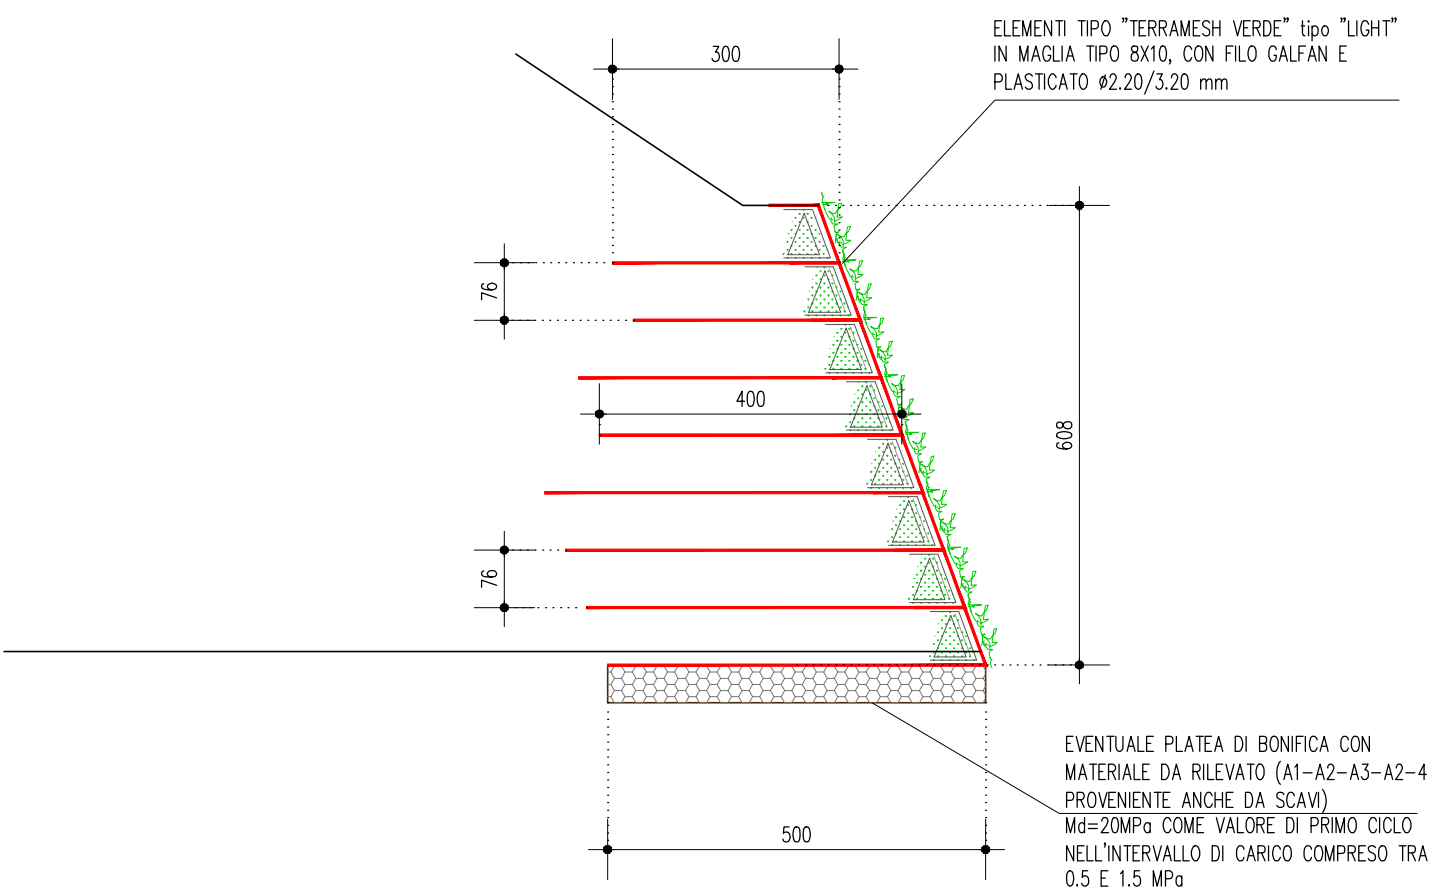

Settore Lavori pubblici e manutenzione della città
Servizio Opere pubbliche ed edilizia Storica



COSTRUZIONE DI UN NUOVO PONTE SUL FIUME SECCHIA IN LOCALITA' PASSO DELL'UCCELLINO E OPERE STRADALI DI MIGLIORAMENTO PUNTUALE SU VIA MORELLO

ANNO 2022
Progetto Definitivo

STR.15 PROGETTO STRUTTURALE
TERRE RINFORZATE. PIANTA, PROSPETTO E SEZIONI

Gruppo di lavoro
Responsabile Unico del Procedimento: Arch. Lucio Fontana
Progettisti: Ing. Luca Piacentini - Ing. Eugenio Santi
Gruppo di lavoro: Geol. Giorgio Barelli - Ing. Giorgio Piacentini
Geom. Rosa Lombardi - Geom. Mauro Pizzirani