
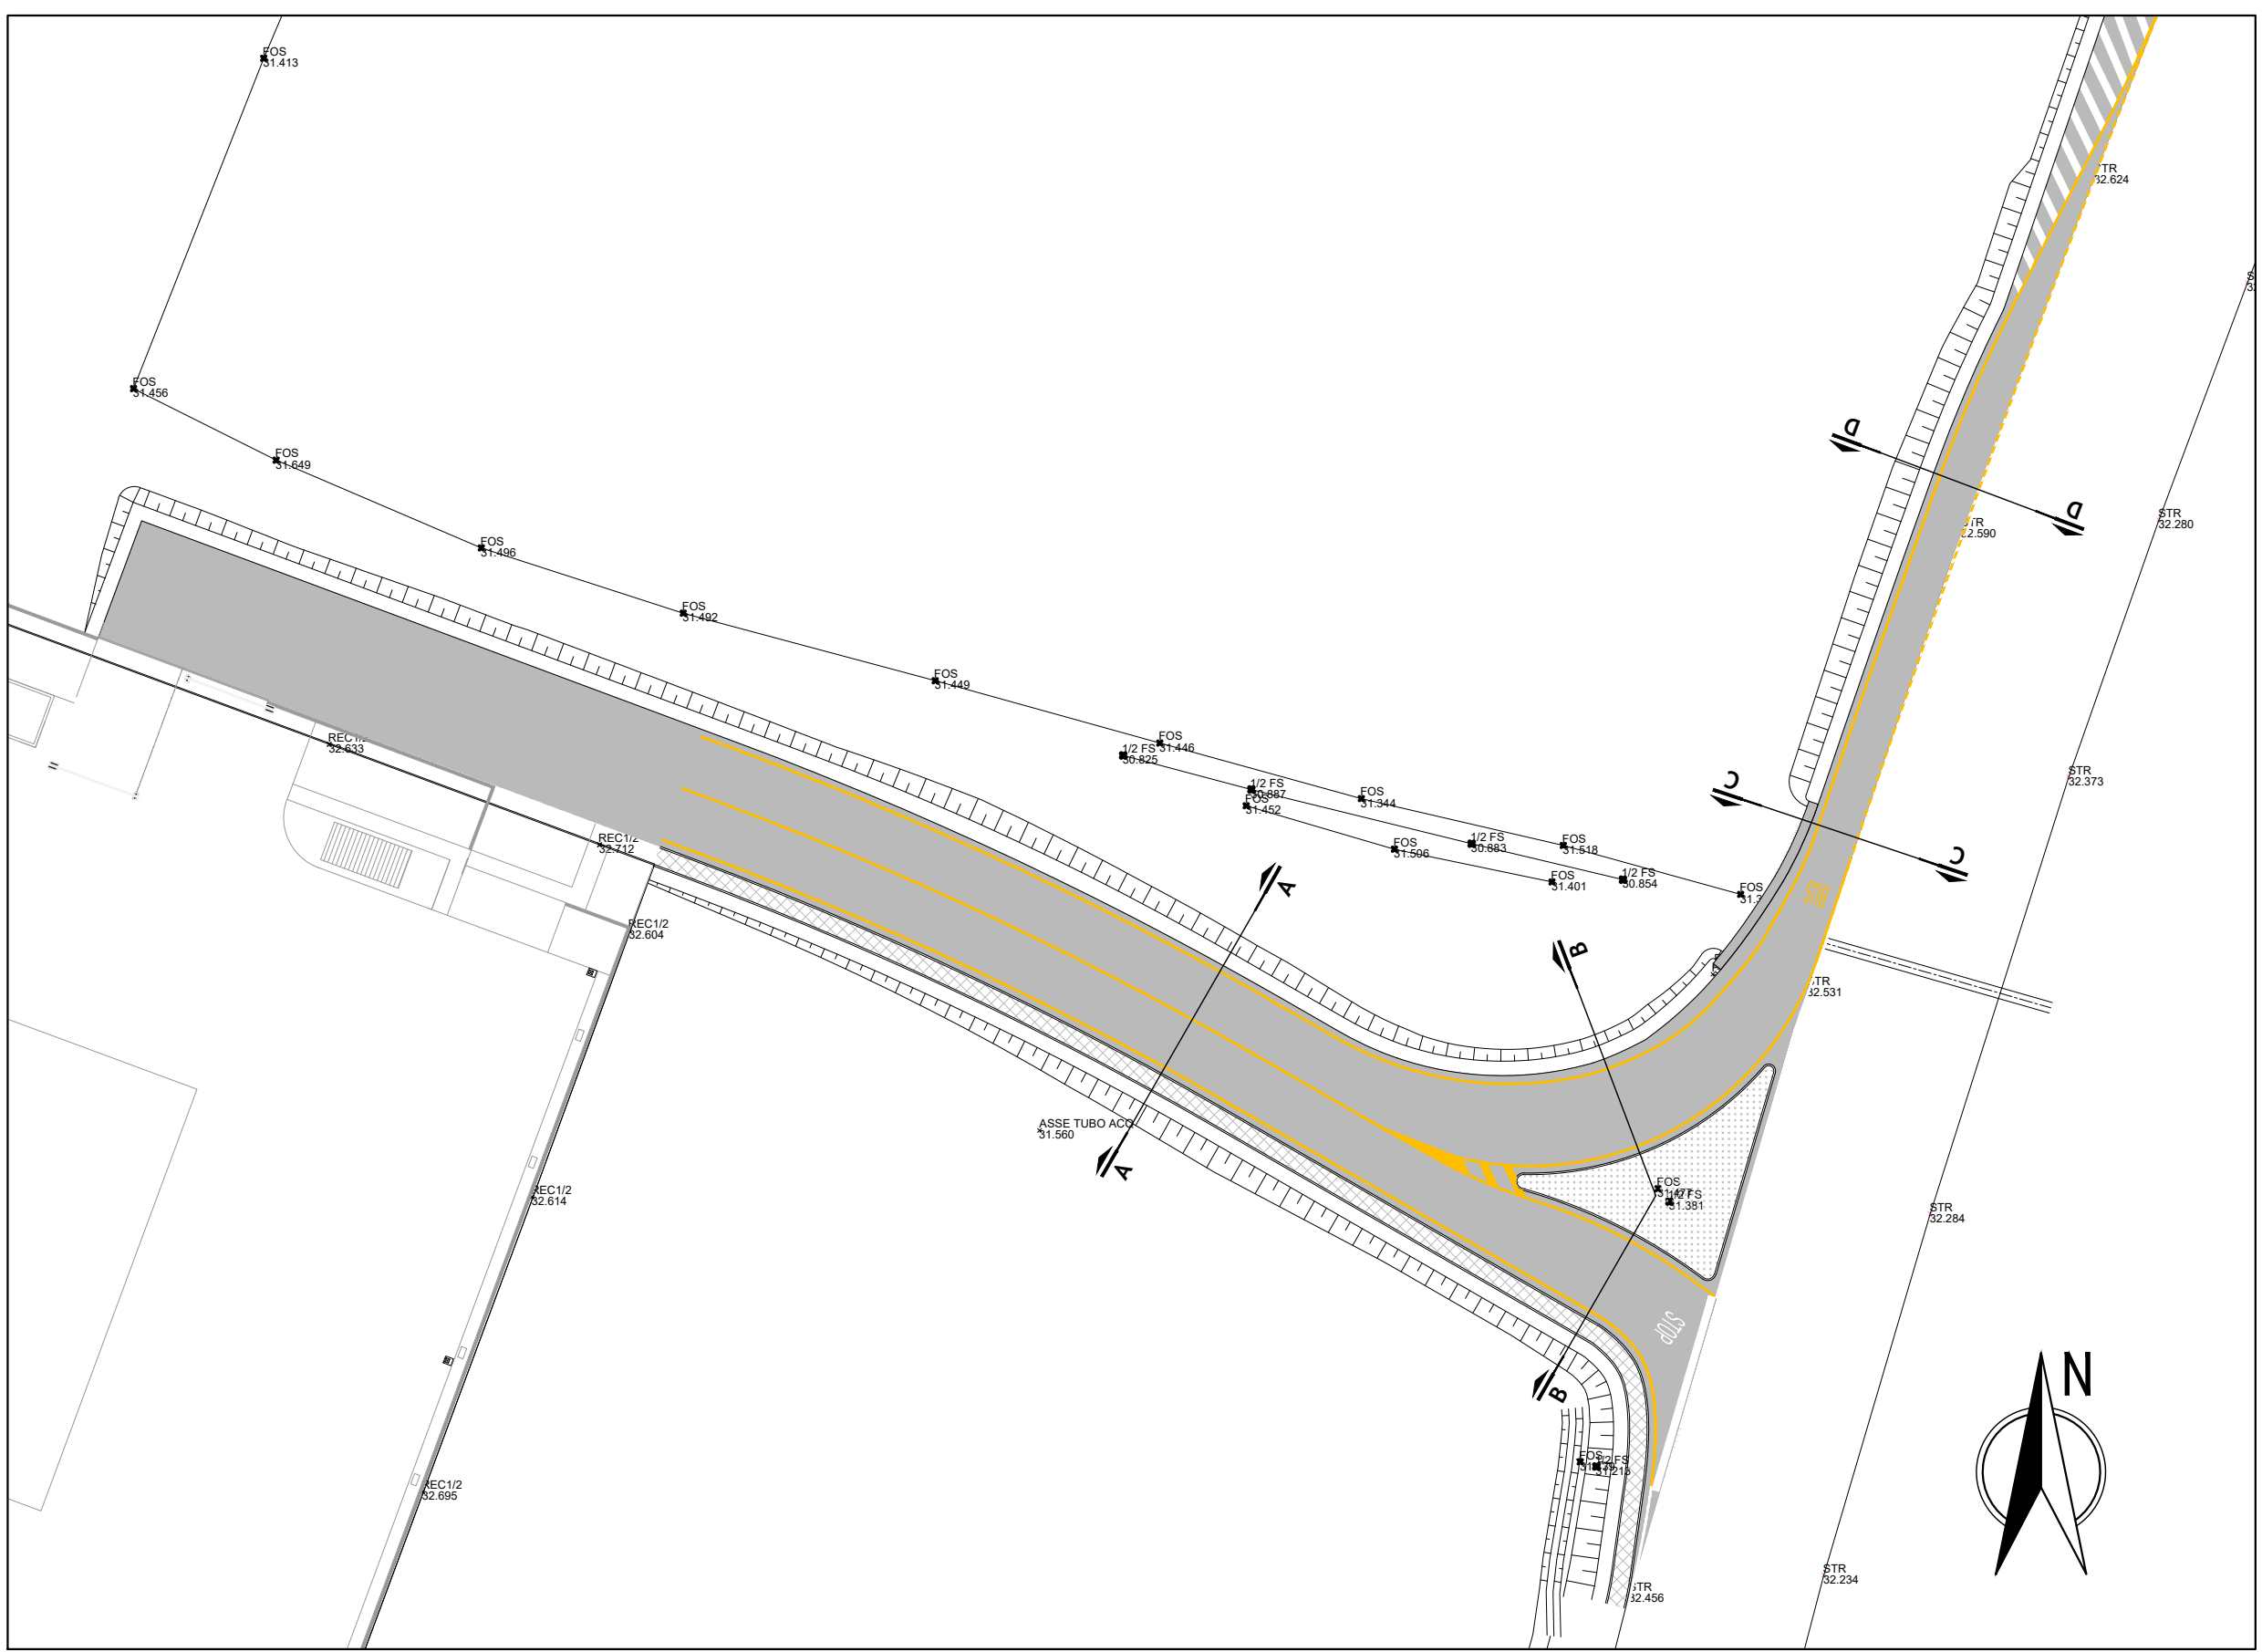
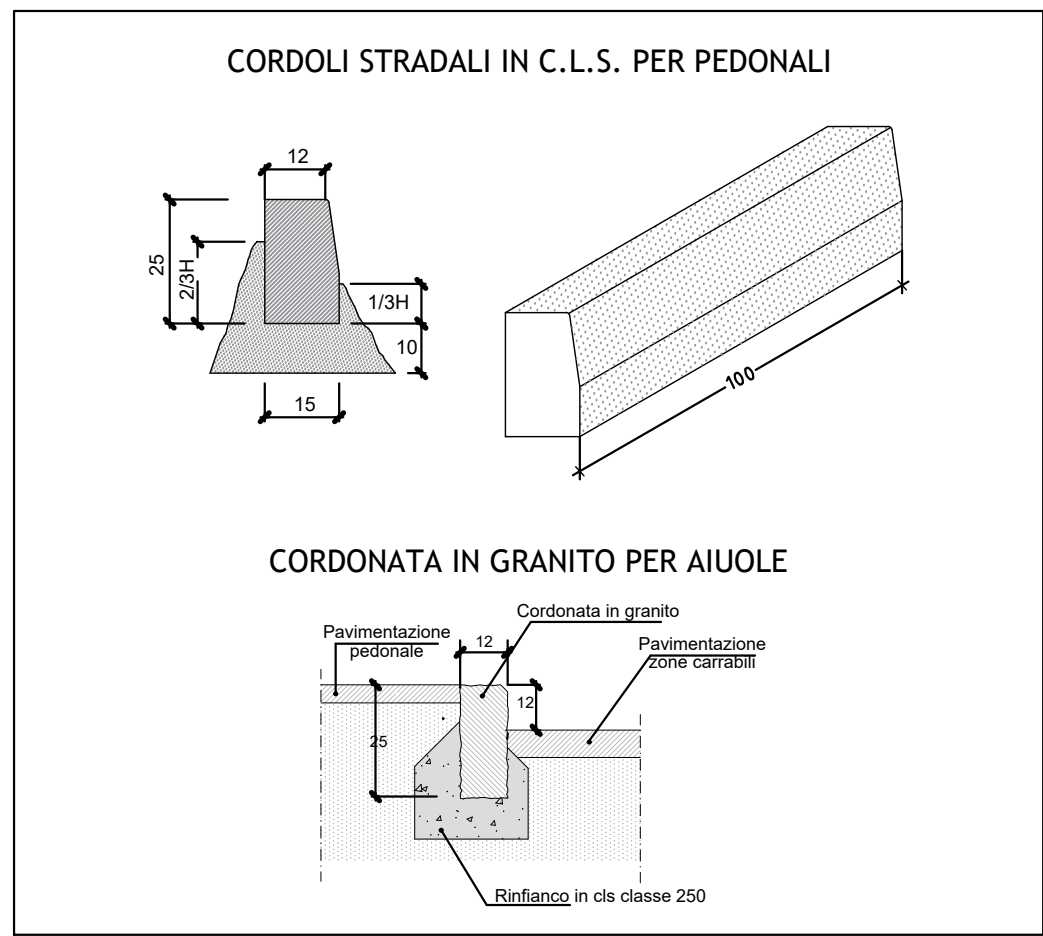
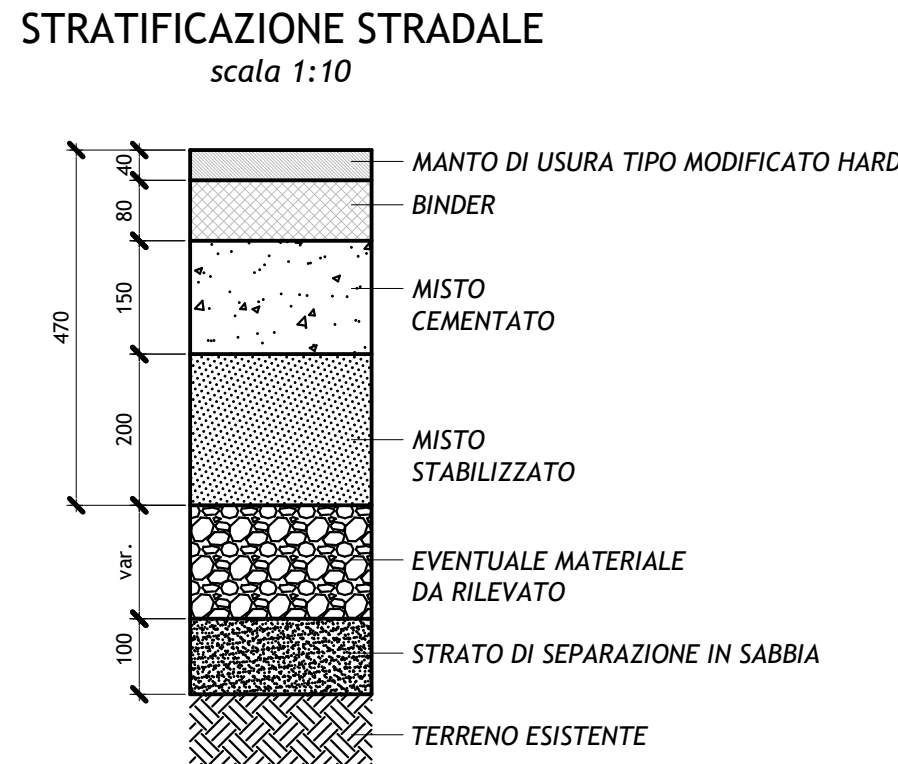
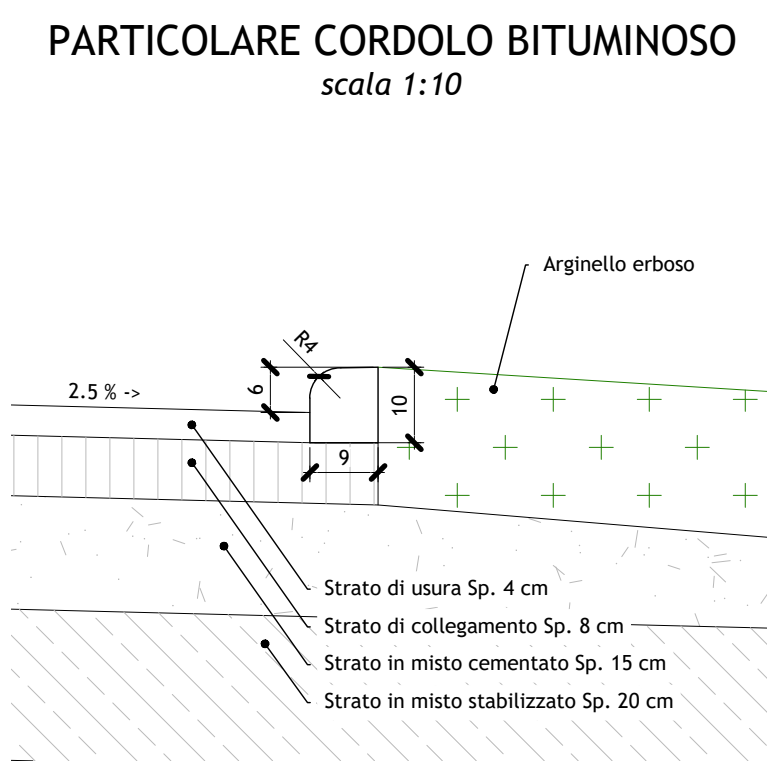
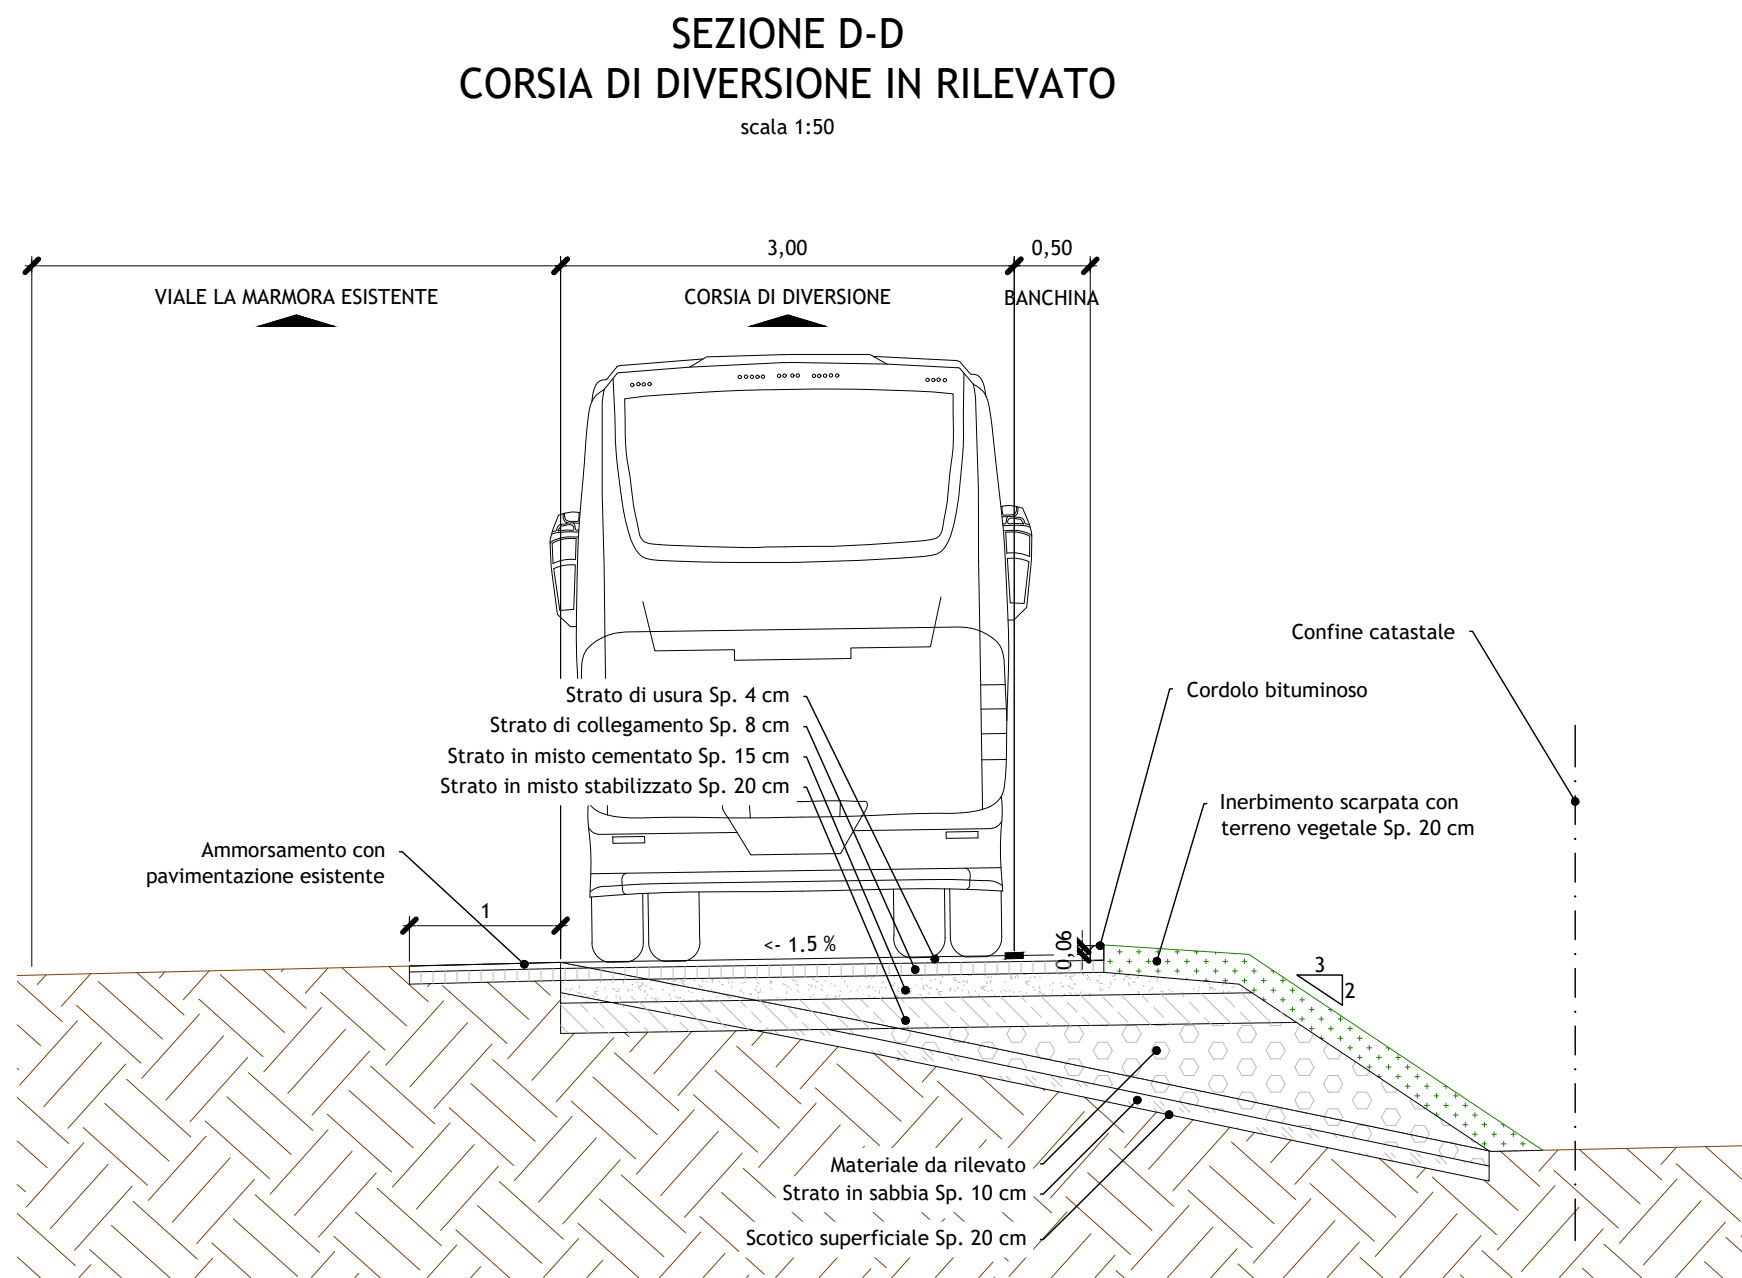
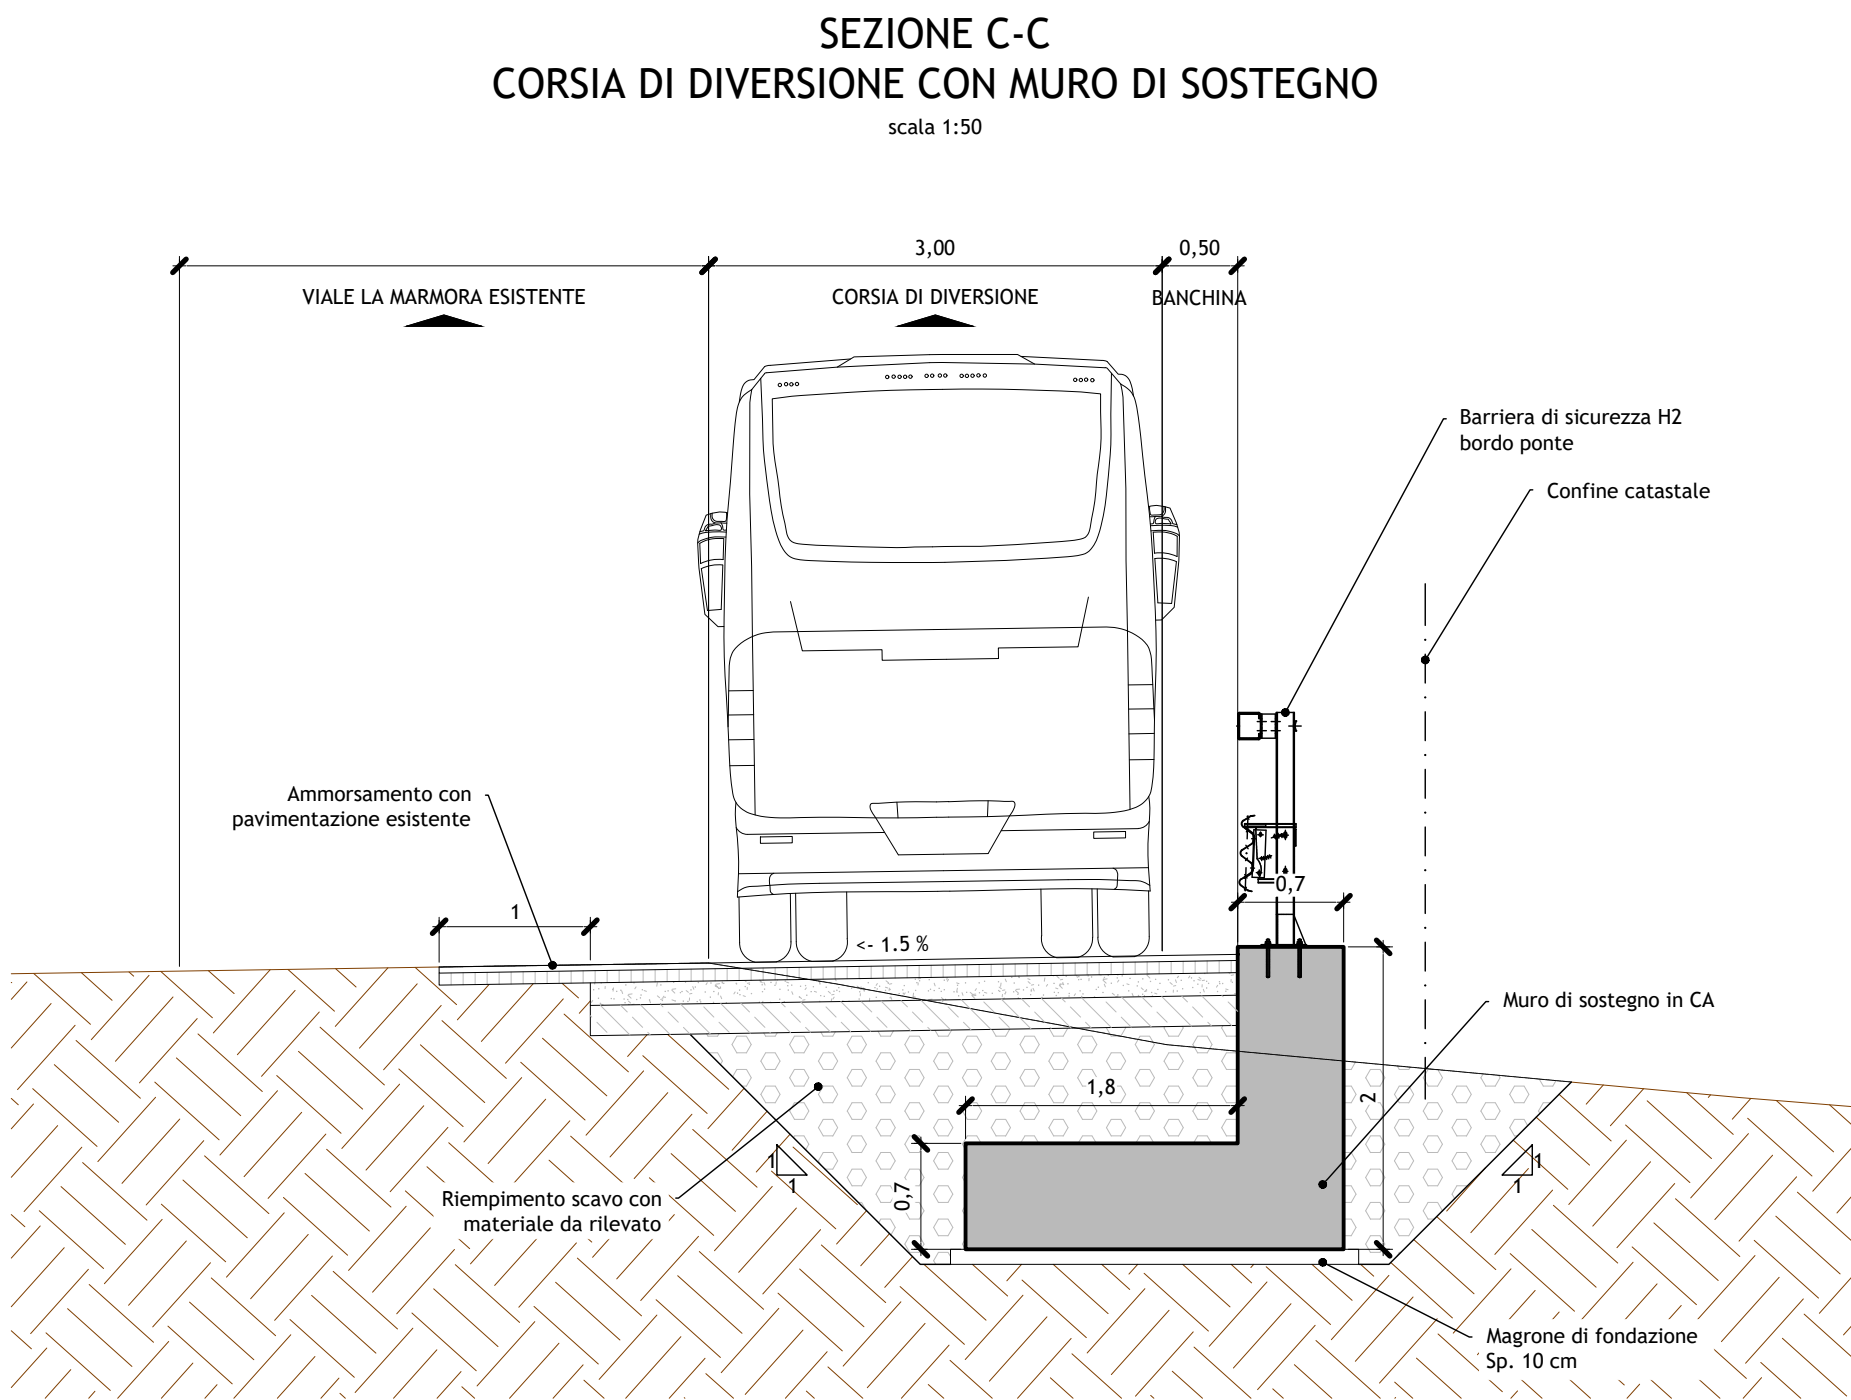
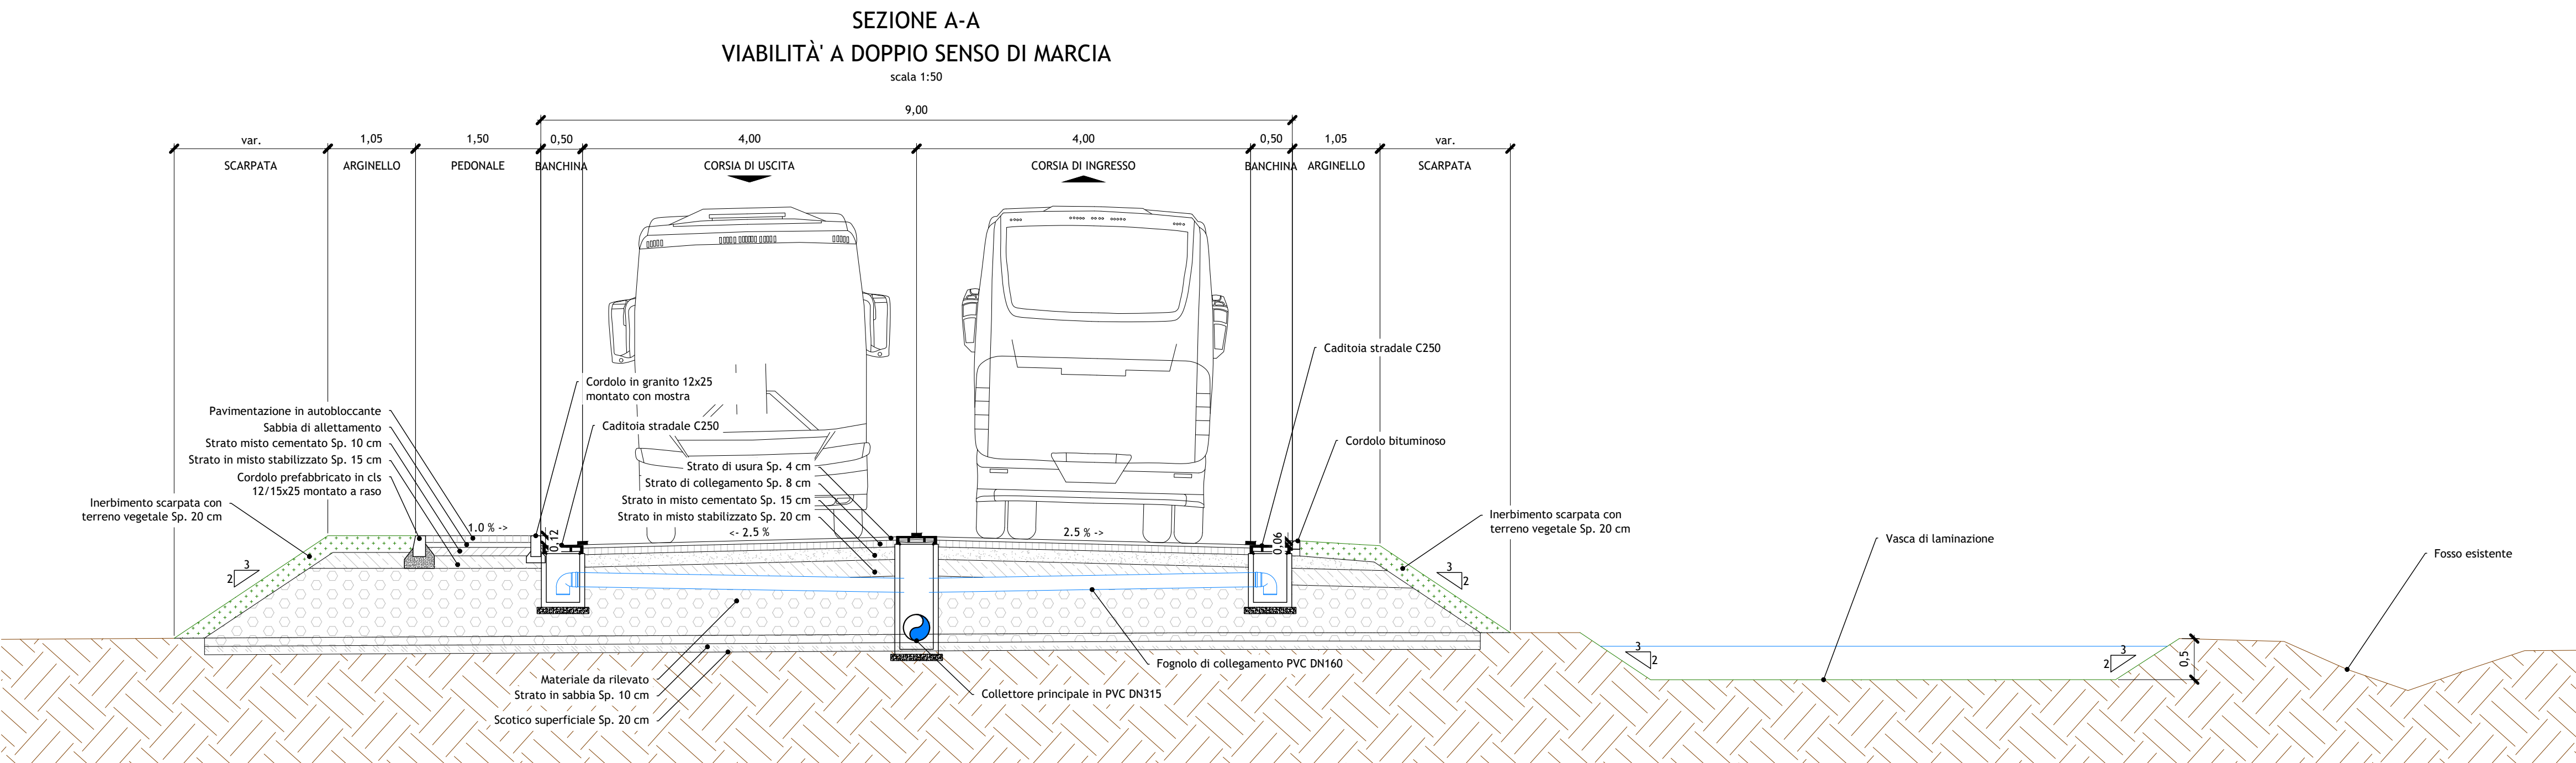


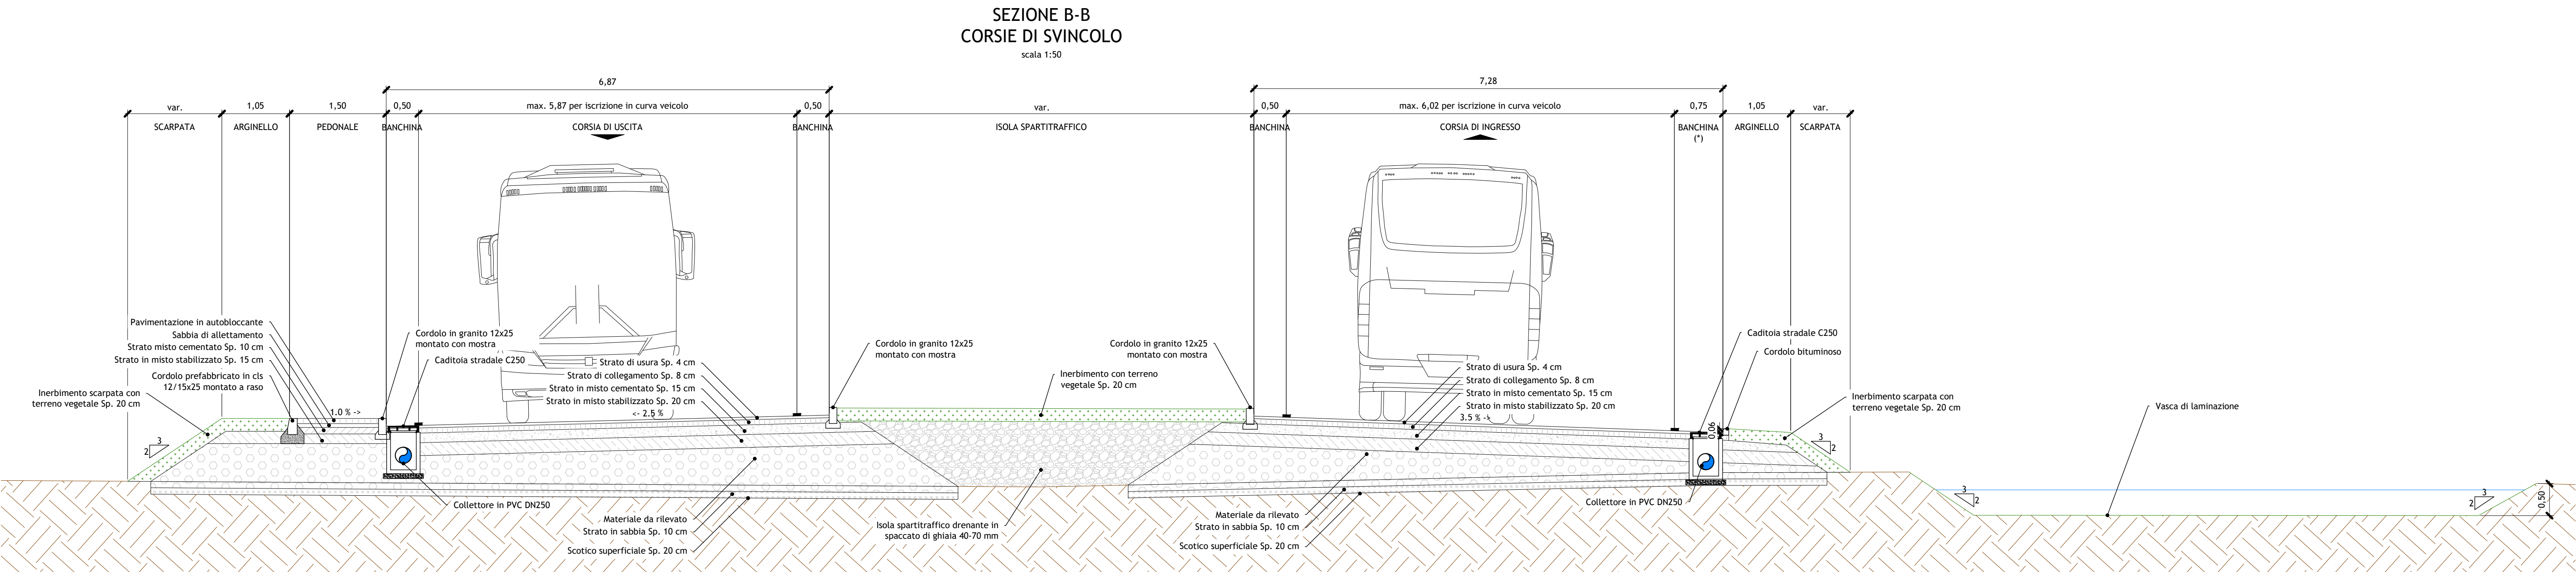

Provincia di Modena
Comune di Modena

Realizzazione viabilità a servizio della nuova stazione a idrogeno con accesso da via La Marmora a Modena

Progetto Definitivo

Progetto a cura di:
ingegneri riuniti
Ingegneria Architettura Ambiente
Direttore Tecnico: Ing. Emanuele Gozzi

Proprietà:
aMo
Agenzia per la Mobilità di Modena
C.F. e P.I. 02727930360
Iscrizione registro delle imprese di Modena N. 0277930360
Sede: Strada 5, Anna, 210 - 41100 Modena
Segreteria Tel. 059.9492001 Fax 059.9492002
e-mail: info@riuniti.amo.it PEC: amo.mobil@riuniti.it

Sezioni tipologiche e particolari costruttivi

Codice Progetto: 2092 EG PR
Scala: varie
Codice Elaborato: D-00-I-K-01

Rev.	Descr.	Data	emissione	Disegnazione	Dis.	Cont.
0		Giugno 2023				

INGEGNERI RIUNITI SPA E' IN POSSESSO DI UN SISTEMA DI GESTIONE QUALITA' CERTIFICATO DA TUV ITALIA SRL SECONDO LA NORMA UNI EN ISO 9001:2015