

Planimetria di progetto
scala 1:500


Legenda idraulica	
	Collettore fogna bianca in PVC
	Tombino di attraversamento in CLS
	Caditoia stradale collegamento con fognolo in PVC DN160
	Manufatto di restituzione con griglia parafoglie
	Verso di scorrimento fossi
	Direzione deflusso piattaforma
	Fosso esistente

Provincia di Modena

Comune di Modena

Realizzazione viabilità a servizio della nuova stazione a
idrogeno con accesso da via La Marmora a Modena

Progetto Definitivo

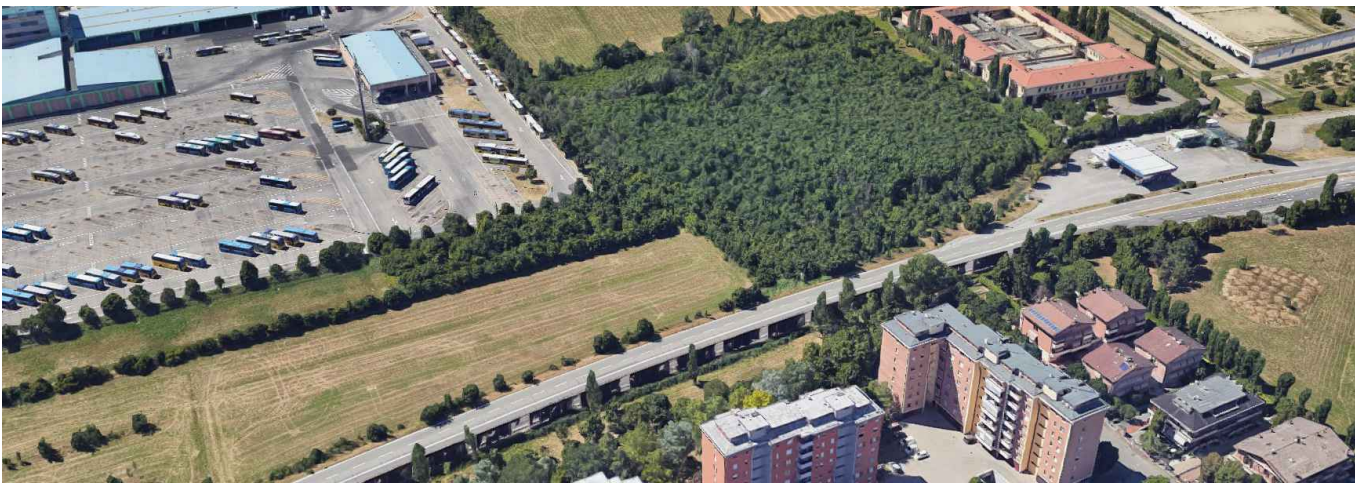

Progetto a cura di:

ingegneri riuniti
Ingegneria Architettura Ambiente
Direttore Tecnico: Ing. Emanuele Gozzi

Proprietà:

aMo
Agenzia per la Mobilità di Modena
C. F. / P. I. 02727930360

Progettisti
Ing. Federico Salardi

Iscrizione registro delle imprese di Modena N. 02727930360
Sede Strada S. Anna, 210 - 41100 Modena
Segreteria Tel. : 059-9692001 Fax 059-9692002

Collaboratori
Ing. Davide Galliani
Ing. Erica Guasconi

e. mail : info@amo.mo.it PEC: amo.mo@legalmail.it

Planimetria dei servizi a rete in progetto:
Rete fognaria acque bianche

Codice Progetto

2092 EG PR

Scala

1:500

Codice Elaborato

D-00-I-P-04

a	Giugno 2023	emissione	dg	fs
Rev.	Data	Descrizione revisione	Dis.	Contr.

INGEGNERI RIUNITI SPA E' IN POSSESSO DI UN SISTEMA DI GESTIONE QUALITA' CERTIFICATO DA TUV ITALIA SRL SECONDO LA NORMA UNI EN ISO 9001:2015