

1.k 4B

QUADRO


CONOSCITIVO

AREE DESTINATE A SERVIZI
DI INTERESSE COLLETTIVO
ED ATTREZZATURE GENERALI

Adeguamento ai sensi dell'art.43 co.5
L.R. 20/2000
Approvata con delibera di C.C. n° 93 del 22/12/2003
Aggiornata alla delibera di C.C. n° 48 del 07/05/2015
(Tavv: 1.k1B-1.k2A-1.k2B-1.k4A-1.k4B)
Aggiornata alla delibera di C.C. n° 84 del 22/10/2015 (Tavv: 1.k4A-1.k4B)
Aggiornata alla delibera di C.C. n° 04 del 05/03/2020 (Tav: 1.k4A)

Variante PSC-POC-RUE aggiornata alla delibera n° del
(Tav: 1.k4B)

scala 1:10000

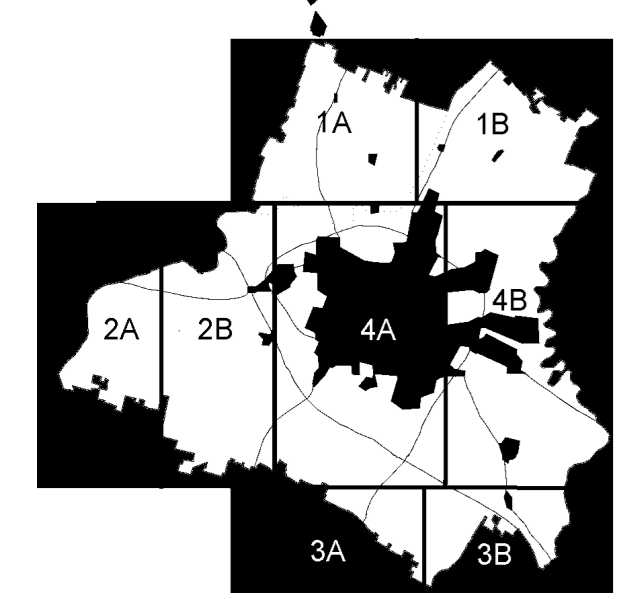

Realizzato con City Tools Editor Legge 20 di Soverga s.r.l.

LEGENDA

Perimetro aree carenti di Servizi di Interesse Collettivo

Aree per Servizi di Interesse Collettivo

Aree per Servizi di Interesse Collettivo
da disciplinare con Piano Urbanistico Attualivo

Zone disciplinate da Piano Urbanistico Attualivo approvato
comprensive di aree per Servizi di Interesse Collettivo ed Attrezzature Generali

Aree per Attrezzature Generali

perimetro del territorio comunale

Settore Pianificazione Territoriale
e Rigenerazione Urbana
Servizio Urbanistica
www.urbanistica.comune.modena.it

Dirigente Responsabile del Settore:
Arch. Marco Stancari - fino al 30/09/2014
Ing. Maria Sergio

Dirigente Responsabile del Servizio:
Ing. Marcello Capucci - fino al 19/03/2017
Responsabile del Servizio:
Arch. Morena Croci

Funzionari Tecnici - Progettisti:
Arch. Giovanni Cerfoli
Arch. Vera Dondi
Arch. Paola Dotti
Dott. Giuseppe Leonardi
Arch. Giovanna Rinaldi
Arch. Roberta Sola

Collaboratori:
Istr. Tecnico Barbara Ballestri
Istr. Tecnico Sonia Corradi
Istr. Tecnico Francesco D'Alesio
Istr. Dir. Tec. Clara Fiandri
Istr. Dir. Tec. Mauro Giovetti
Istr. Tecnico Katia Vallini

Collaboratori esterni:
Ing. Miriam Ruggiero

