


LEGENDA


- perimetro area di intervento
- perimetro ipotesi di ampliamento del centro commerciale

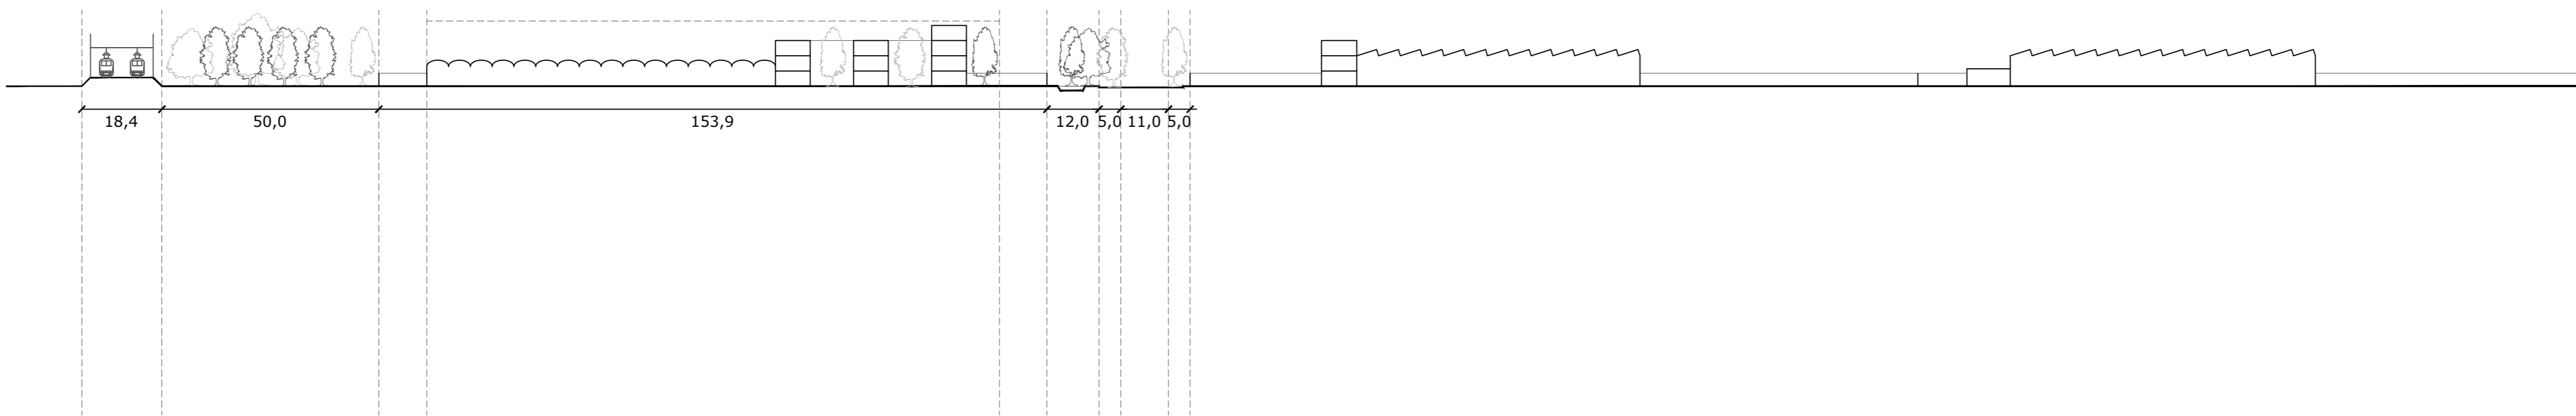

SEZIONE A-A' - PROGETTO - scala 1:1.000



SEZIONE B-B' - PROGETTO - scala 1:1.000

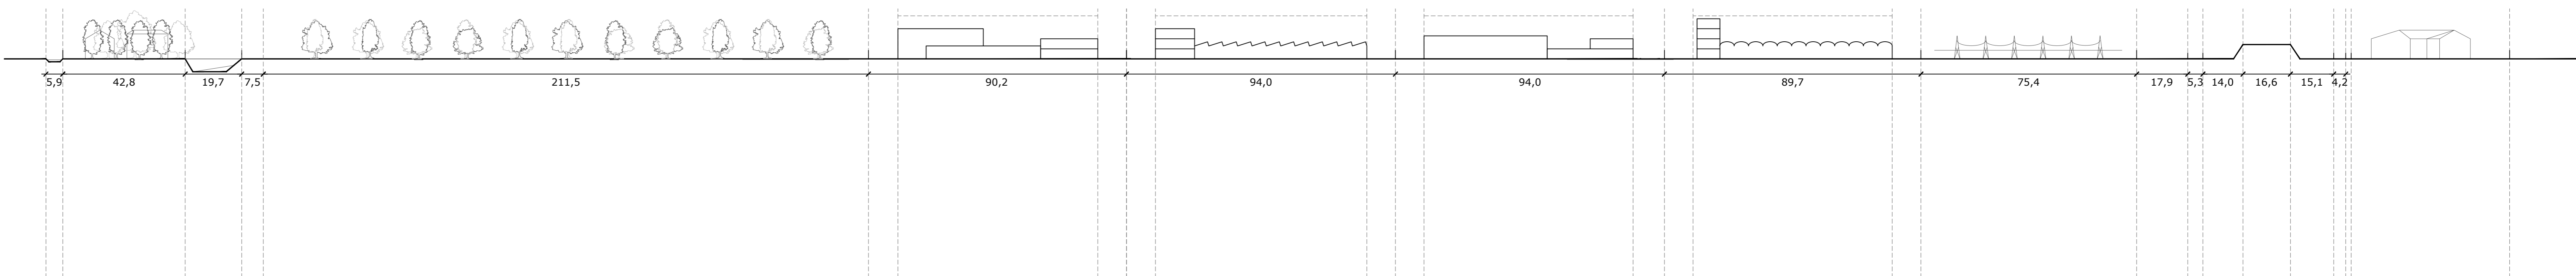

PLANIVOLUMETRICO - scala 1:1.000



PIANO INSEDIAMENTI
AREE PRODUTTIVE
SANTA CATERINA
A MODENA



PROGETTO

CONSORZIO ATTIVITA' PRODUTTIVE AREE E SERVIZI DI MODENA
Luca Biancucci

COMUNE DI MODENA
SETTORE PIANIFICAZIONE E SOSTENIBILITA' URBANA
Servizio Progetti Complessi e Politiche Abitative
Servizio Pianificazione Ambientale

CONSULENTI

BRENDO architecture&design (Castagnetti-Pasquale-Poli)
HYDROPRO (Tommaso Musner)
PRAXIS AMBIENTE srl (Carlo Odorici - Roberto Odorici)
ECO EsternoContemporaneo (Giulia Gatta - Christian Abate)
AESS Agenzia per l'Energia e lo Sviluppo Sostenibile (Andreoli)
Valeriano Franchi
Massimo Gobbi

N. ELABORATO
G2

PLANIVOLUMETRICO
E PROFILI
TERRITORIALI
scala 1:1.000

DATA
Novembre 2020

N.
PROTOCOLLO