
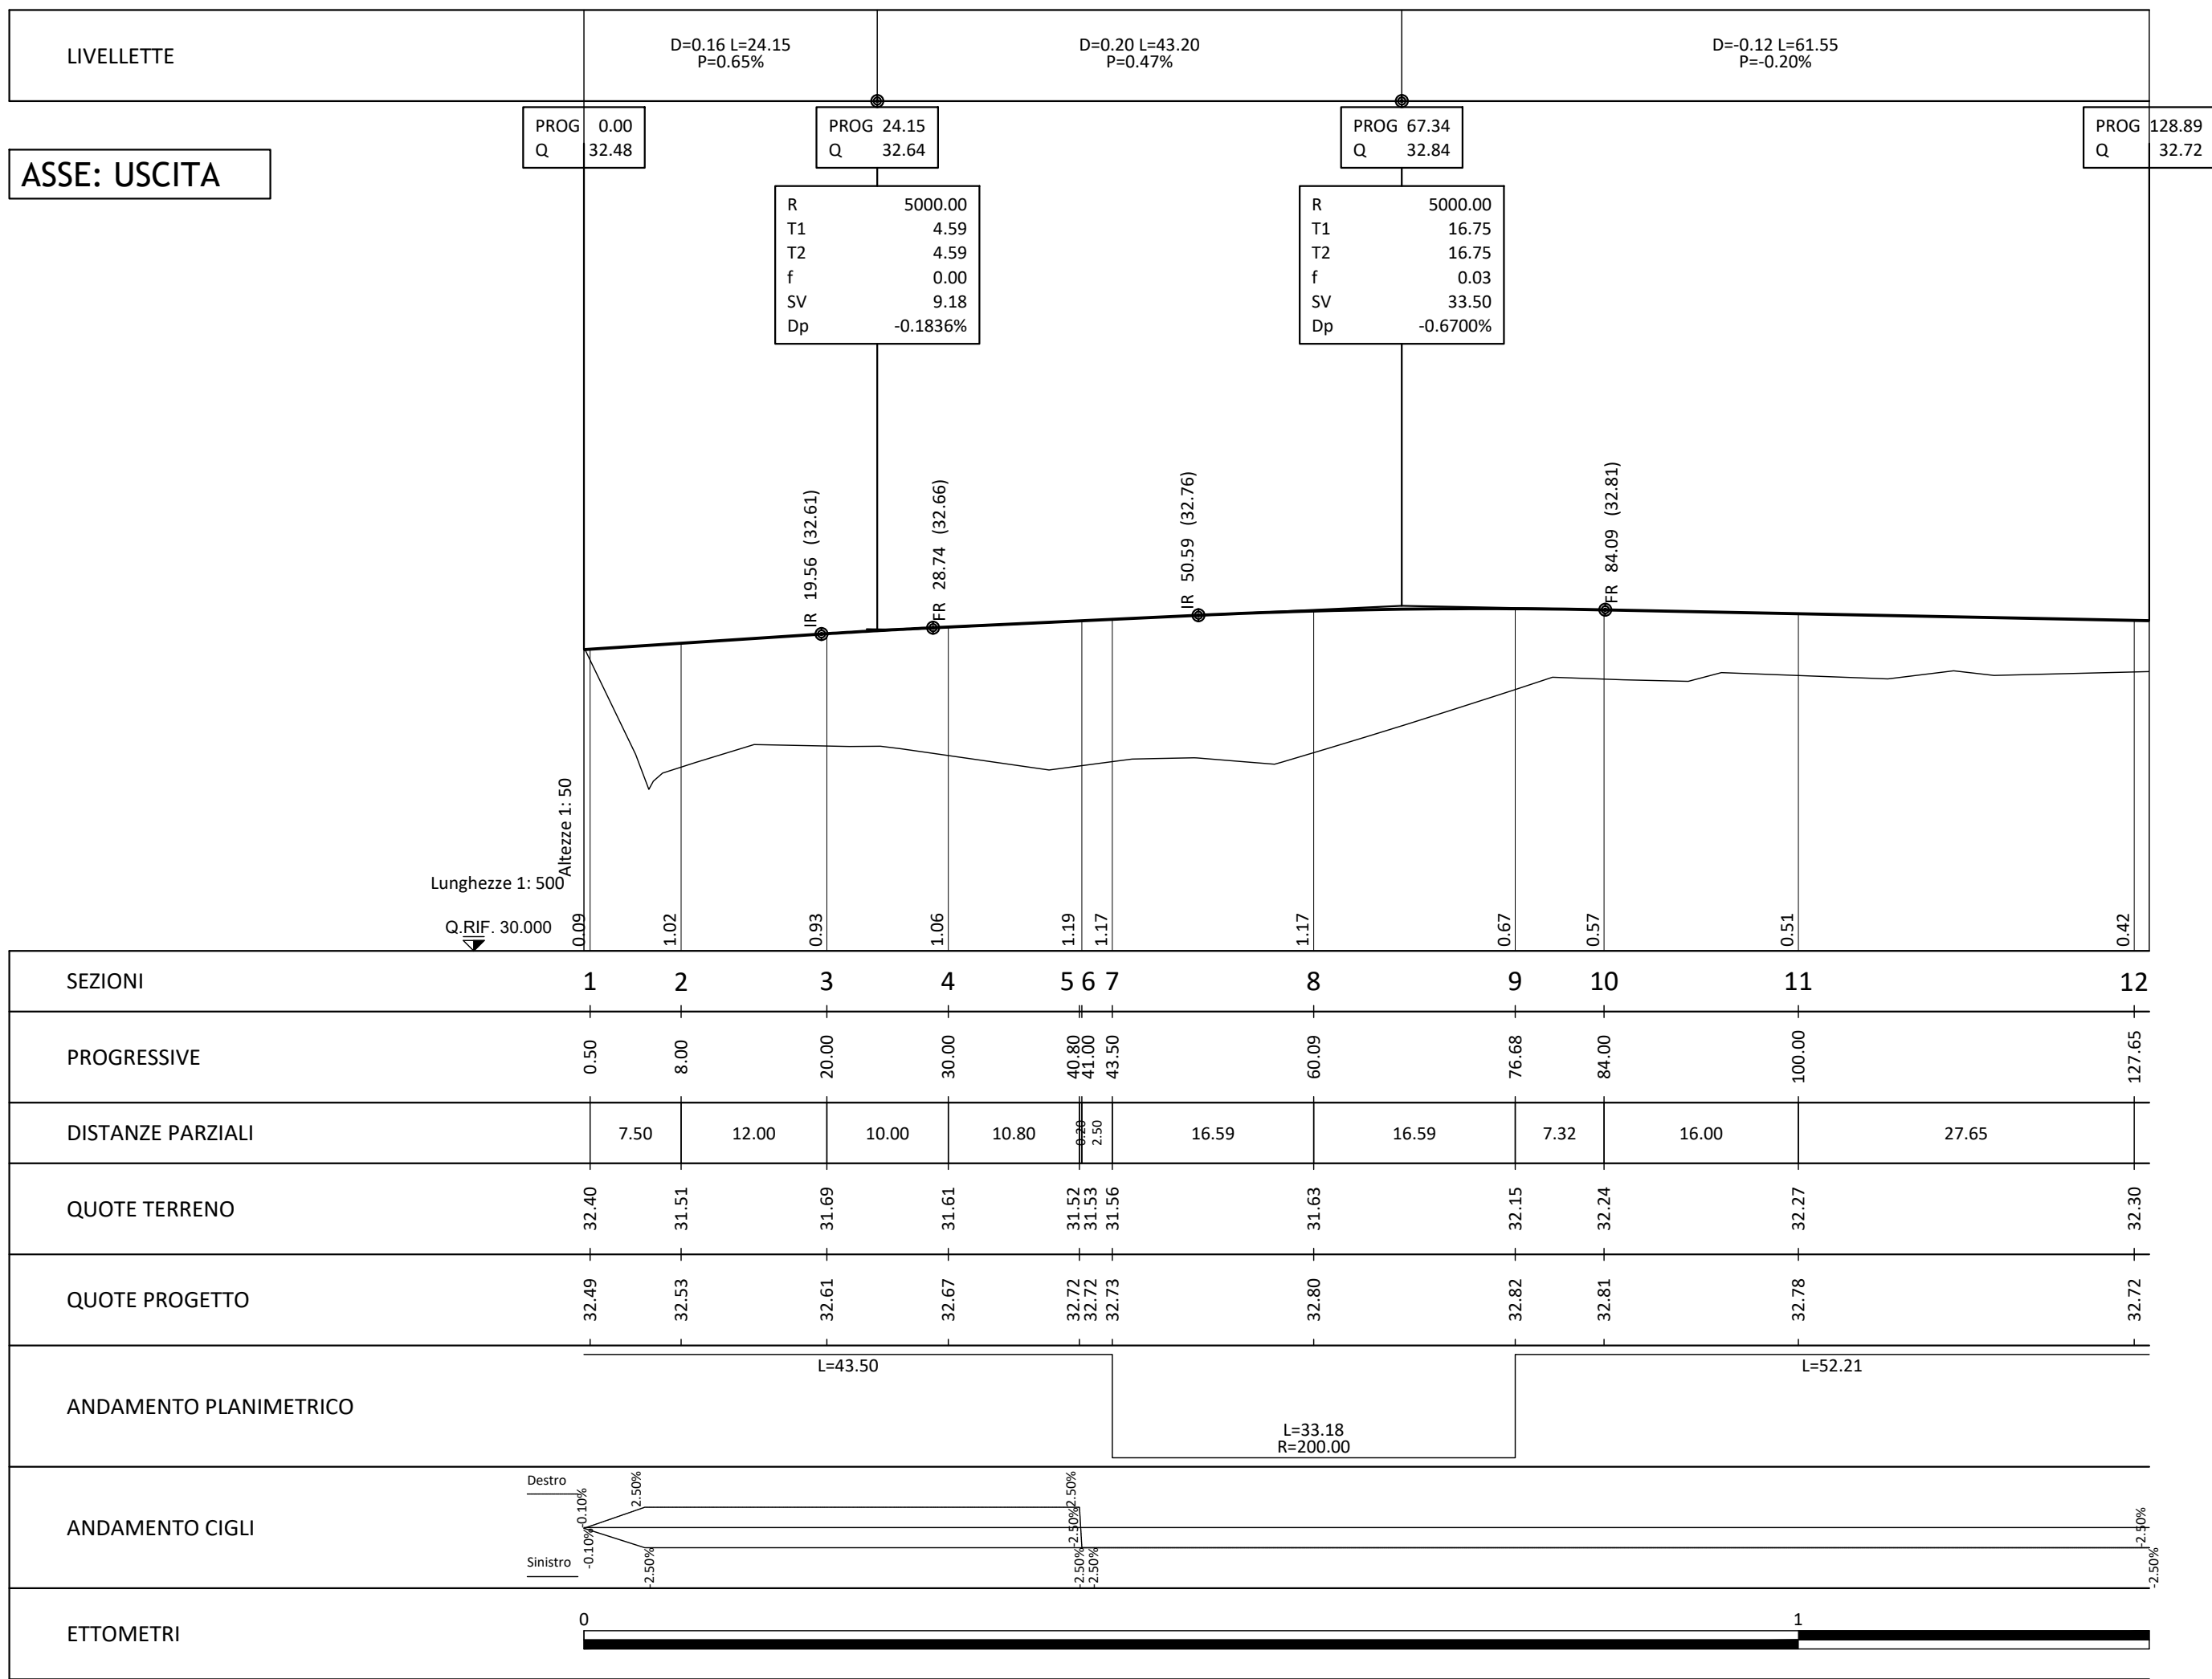
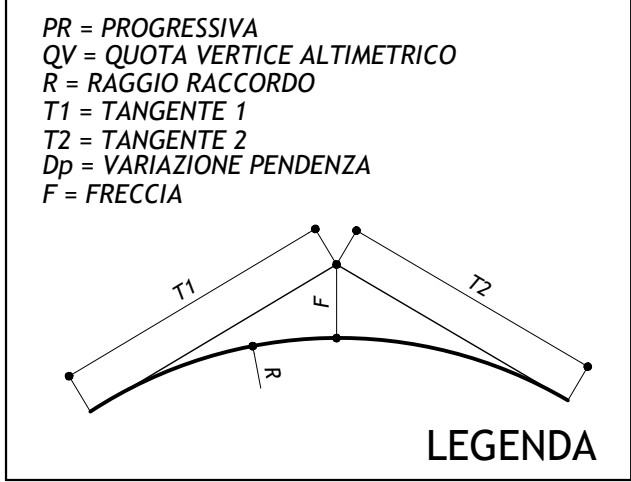


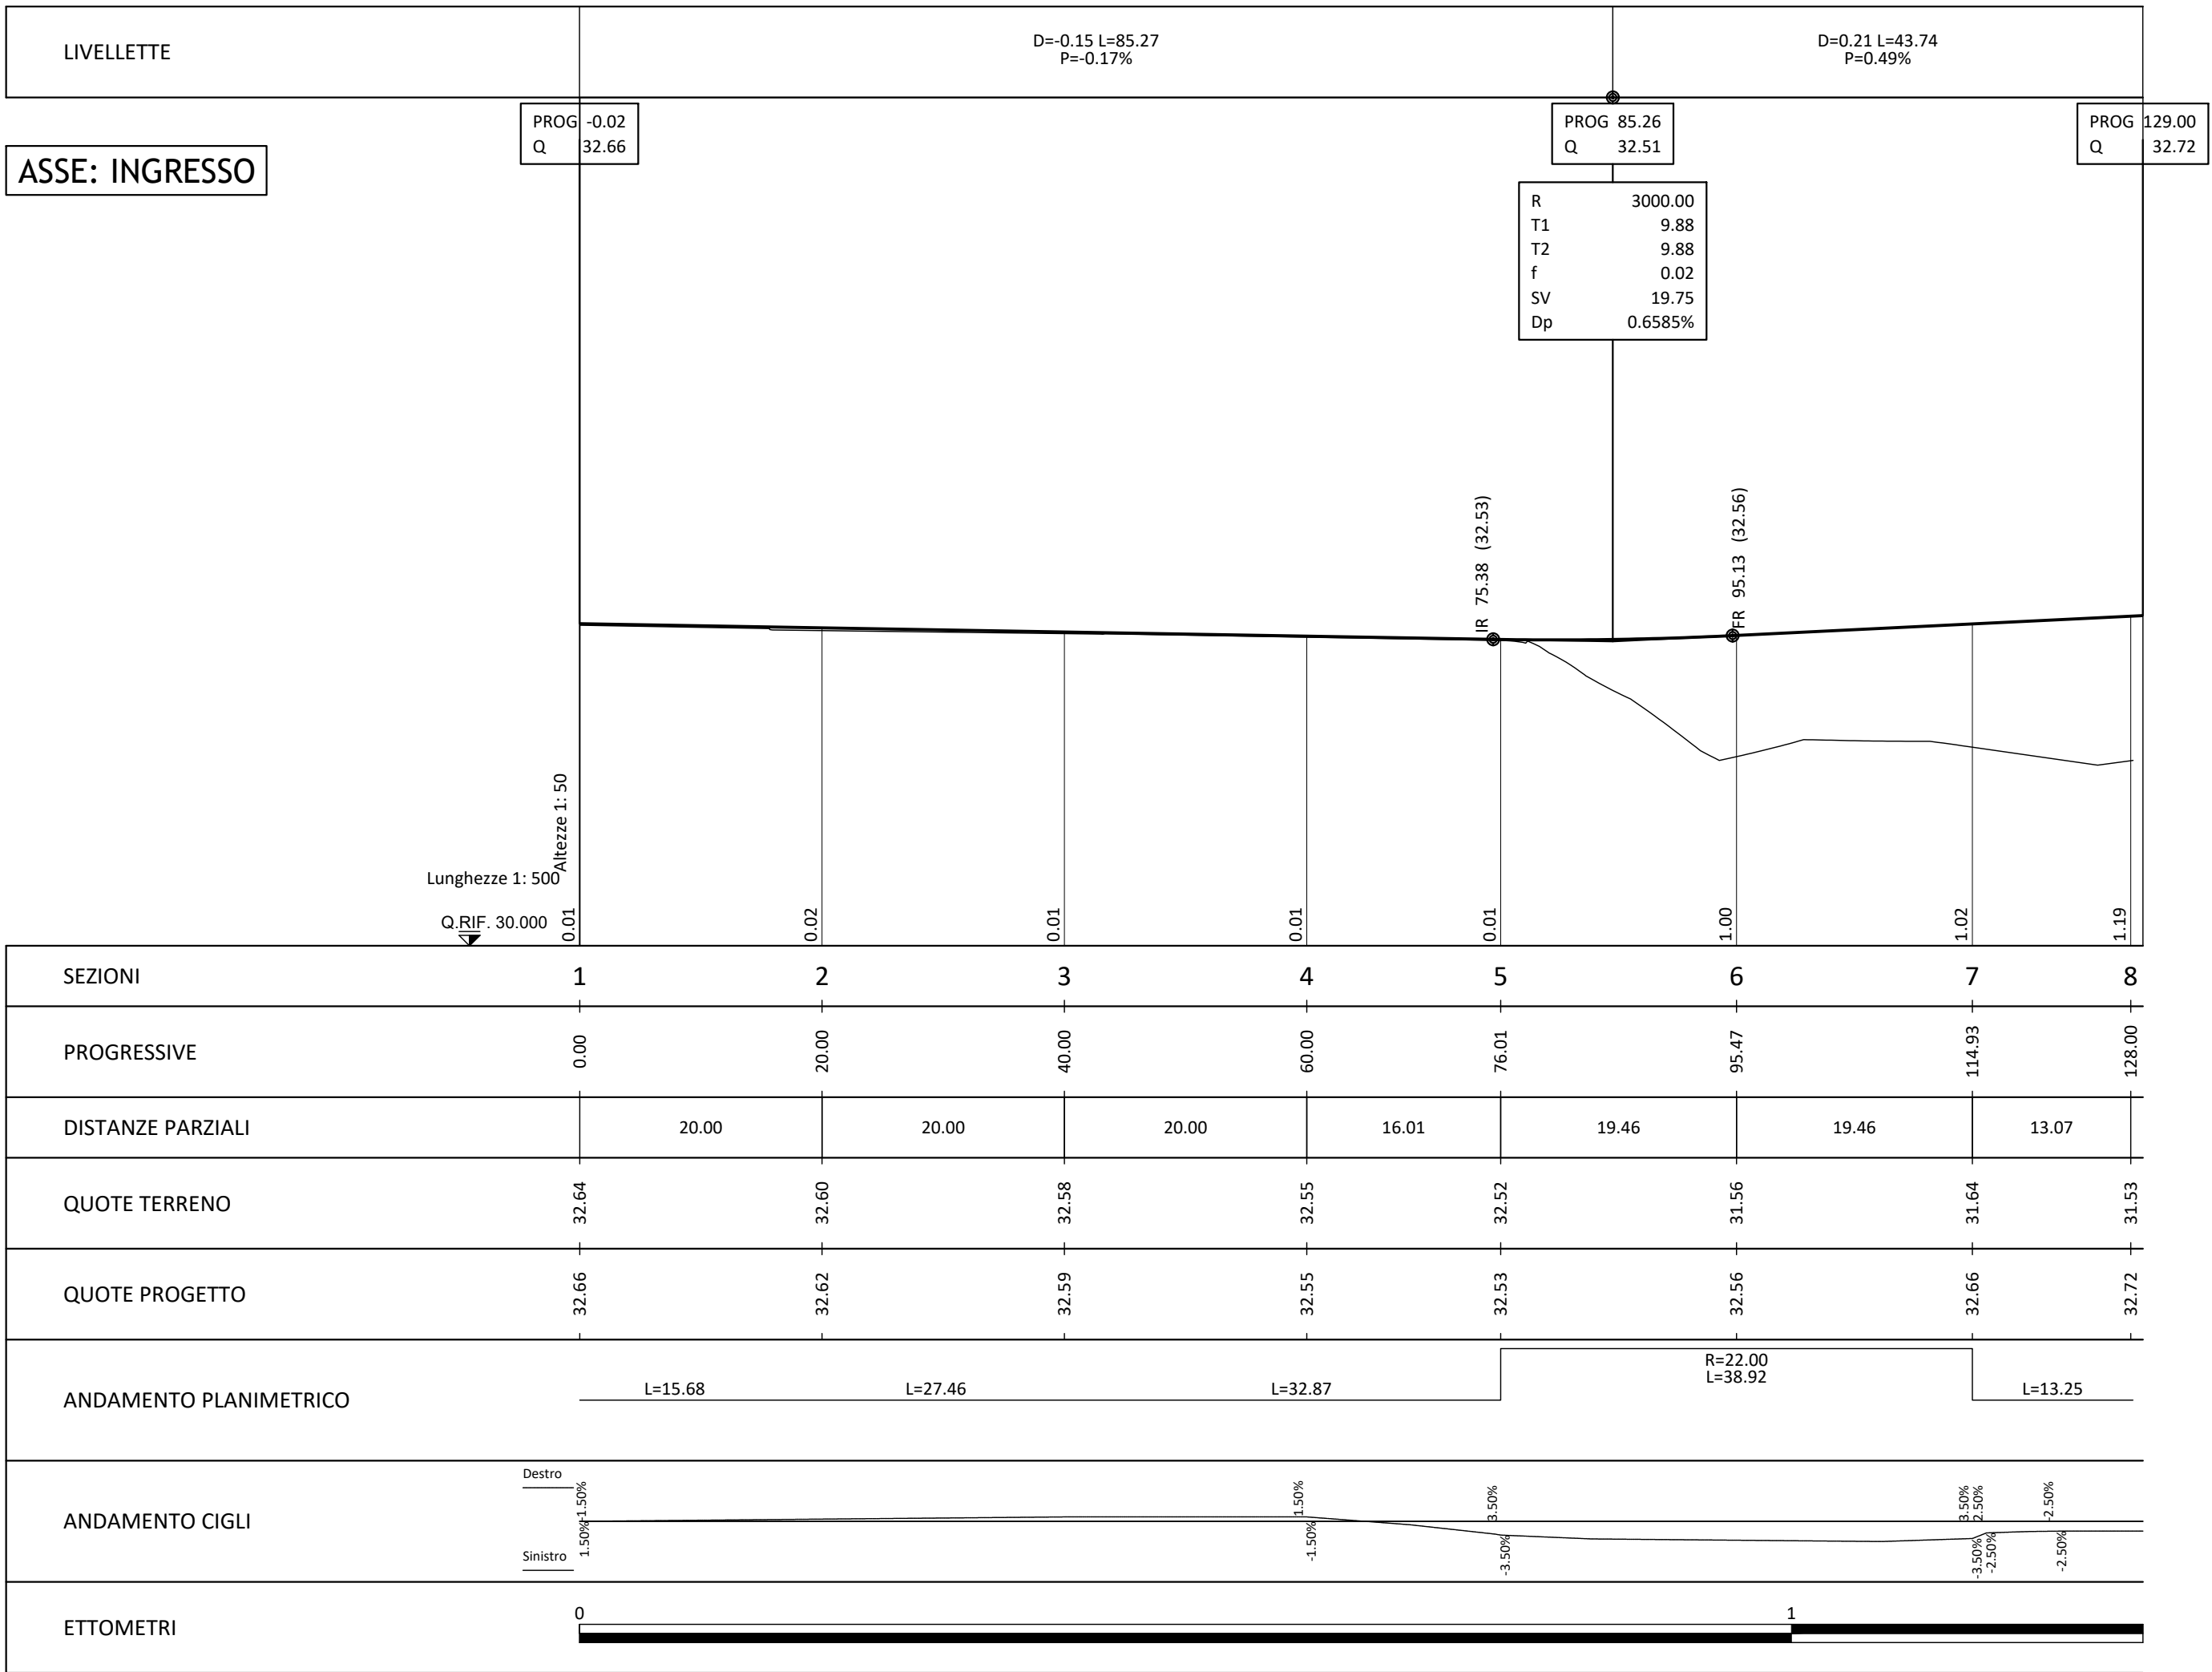

Provincia di Modena

Comune di Modena

Realizzazione viabilità a servizio della nuova stazione a idrogeno con accesso da via La Marmora a Modena

Progetto Definitivo

Progetto a cura di:

Ingegneri Riuniti
Ingegneria Architettura Ambiente
Direttore Tecnico: Ing. Emanuele Gozzi

Proprietà:

aMo
Agenzia per la Mobilità di Modena
C. F. / P. I. 02727930360
Iscrizione registro delle imprese di Modena N. 02727930360
Sede Strada S. Anna, 210 - 41100 Modena
Segreteria Tel. : 059.9692001 Fax : 059.9692002
e. mail : infotpl@amo.mo.it PEC: amo.mo@legalmail.it

Progettisti
Ing. Federico Salardi

Collaboratori
Ing. Davide Galliani
Ing. Erica Guasconi

Codice Progetto
2092 EG PR

Scala
1:500/50

Codice Elaborato
D-00-I-L-01

Profilo longitudinale

Rev.	a	Giugno 2023	emissione	dg	fs
	Dis.		Descrizione revisione	Contr.	

INGEGNERI RIUNITI SPA E' IN POSSESSO DI UN SISTEMA DI GESTIONE QUALITA' CERTIFICATO DA TUV ITALIA SRL SECONDO LA NORMA UNI EN ISO 9001:2015