



Planimetria dello stato di fatto
scala 1:500

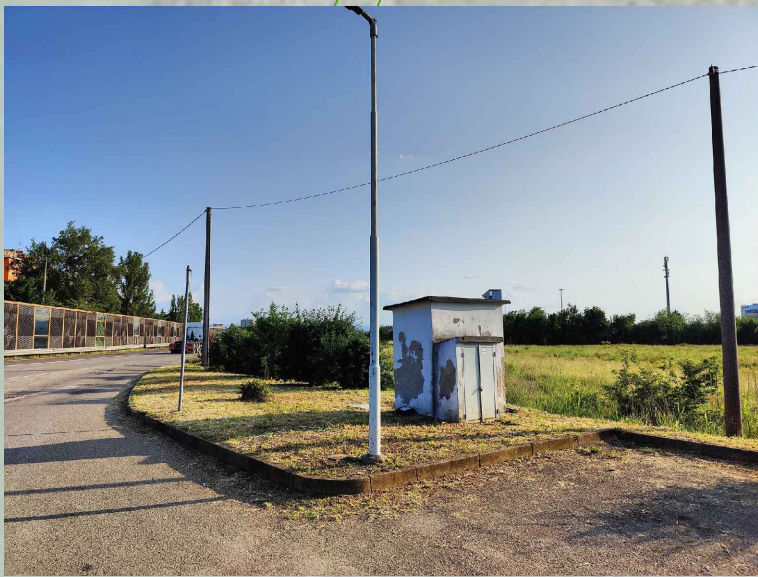


Foto 1



Foto 2

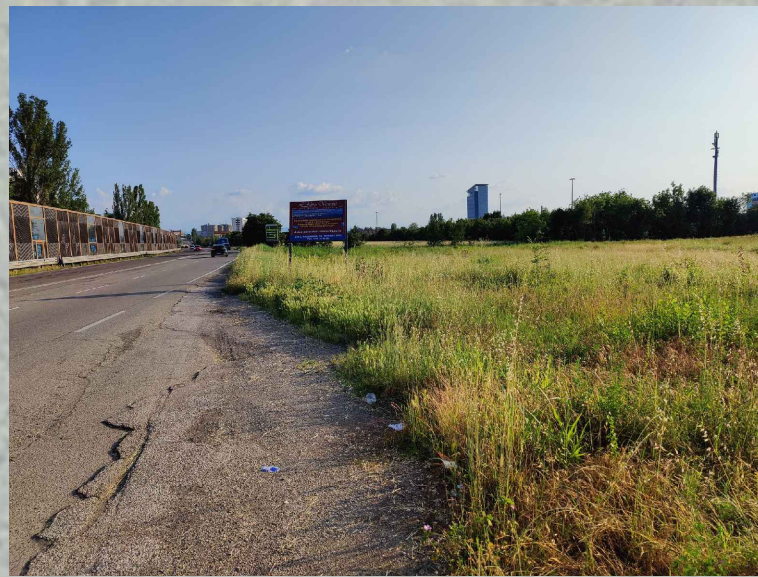


Foto 3



Foto 4



Foto 5



Foto 6



Foto 7

Legenda	
	Fosso esistente
	Recinzione piazzale Seta
	Ciglio asfalto
	Cordolo stradale
	Quota altimetrica
	Tombino circolare in cls
	Punto di presa fotografica
	Ciglio asfalto e cordoli di progetto


Legenda reti esistenti	
	Hera - Rete elettrica in media tensione interrata
	Hera - Rete elettrica in bassa tensione interrata
	Hera - Rete elettrica in bassa tensione aerea
	Hera - Rete gas 4" specie in media pressione
	Hera - Rete fognaria

Provincia di Modena

Comune di Modena

Realizzazione viabilità a servizio della nuova stazione a idrogeno con accesso da via La Marmora a Modena

Progetto Definitivo

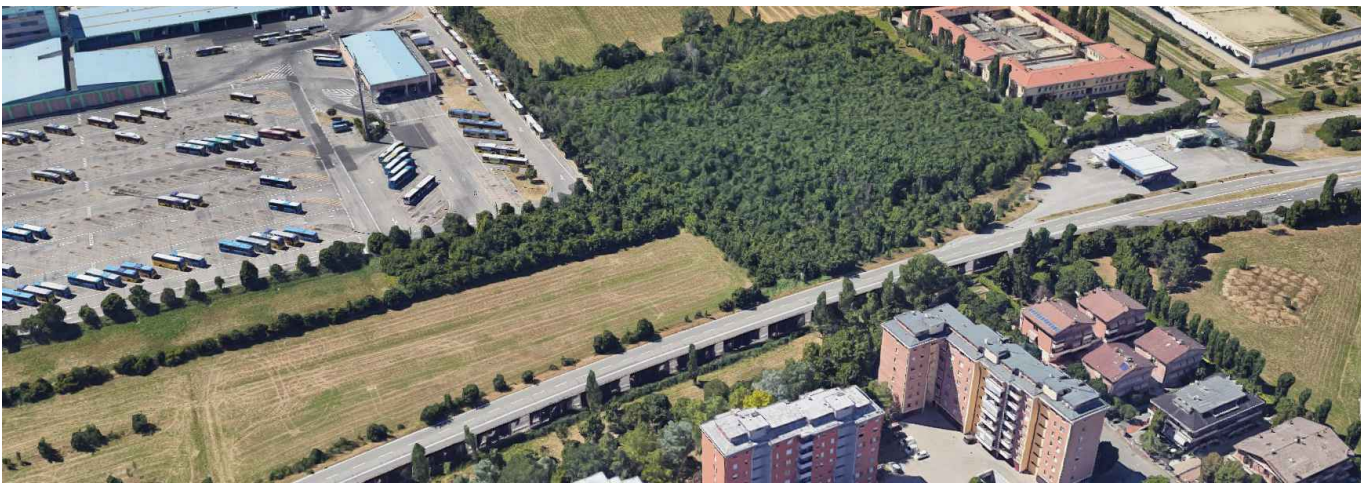

Progetto a cura di:

ingegneri riuniti
Ingegneria Architettura Ambiente
Direttore Tecnico: Ing. Emanuele Gozzi

Proprietà:

aMo
Agenzia per la Mobilità di Modena
C. F. / P. I. 02727930360
Iscrizione registro delle imprese di Modena N. 02727930360
Sede: Strada S. Anna, 210 - 41100 Modena
Segreteria Tel. - 059-9692001 Fax 059-9692002
e. mail : info@amo.mo.it PEC: amo.mo@legalmail.it

Progettisti
Ing. Federico Salardi
Collaboratori
Ing. Davide Galliani
Ing. Erica Guasconi

Planimetria dello Stato di Fatto
e documentazione fotografica

Codice Progetto
2092 EG PR
Scala
1:500

Codice Elaborato
D-00-I-P-01

a	Giugno 2023	emissione	dg	fs
Rev.	Data	Descrizione revisione	Dis.	Contr.

INGEGNERI RIUNITI SPA E' IN POSSESSO DI UN SISTEMA DI GESTIONE QUALITA' CERTIFICATO DA TUV ITALIA SRL SECONDO LA NORMA UNI EN ISO 9001:2015