

Planimetria catastale

26

FOGLIO 74

FOGLIO 77

FOGLIO 85

137

4

Viale
Alessandro

67

109

146

147

148

150

151

149

106

105

104

98

99

100

101

102

103

81

83

78

97

77

107

108

47

57

43

89

101

102

107

87

84

63

12

13

14

15

16

La Marmora

Alessandro

Via Benedetto
Tasso

Legenda


	Aree da espropriare
	Aree sottoposte ad occupazione temporanea durante l'esecuzione dei lavori

Provincia di Modena

Comune di Modena

Realizzazione viabilità a servizio della nuova stazione a
idrogeno con accesso da via La Marmora a Modena

Progetto Definitivo

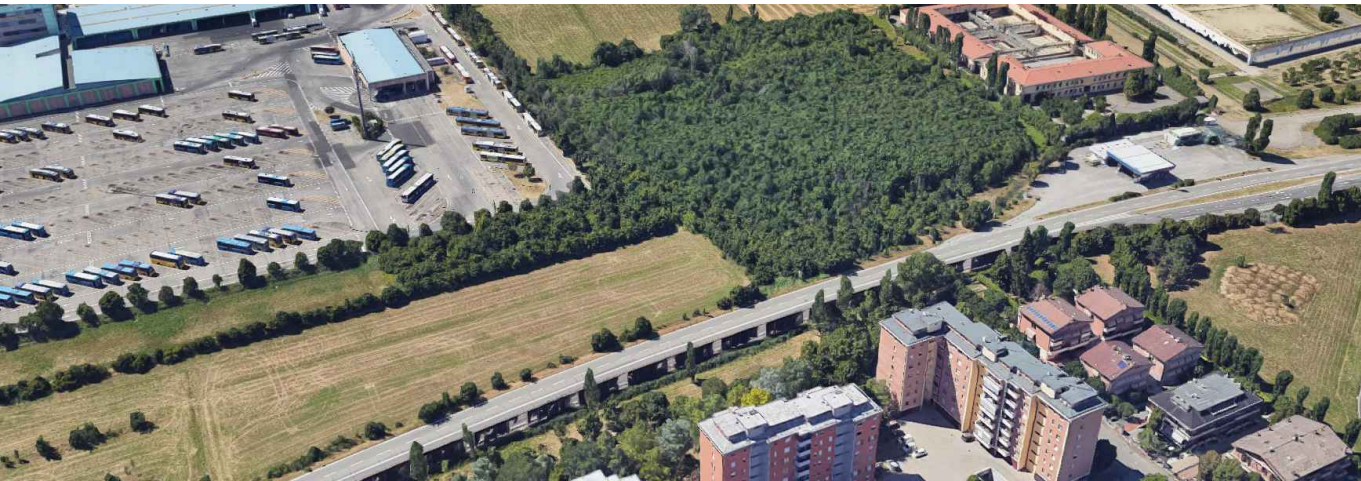

Progetto a cura di:

ingegneri riuniti
Ingegneria Architettura Ambiente
Direttore Tecnico: Ing. Emanuele Gozzi

Progettisti

Ing. Federico Salardi

Collaboratori

Ing. Davide Galliani

Ing. Erica Guasconi

Proprietà:

aMo
Agenzia per la Mobilità di Modena

C. F. / P. I. 02727930360
Iscrizione registro delle imprese di Modena N. 02727930360
Sede Strada S. Anna, 210 - 41100 Modena
Segreteria Tel. : 059.9692001
Fax 059.9692002
e. mail : infotpl@amo.mo.it PEC: amo.mo@legalmail.it

Planimetria Catastale

Codice Progetto

2092 EG PR

Scala

1:000

Codice Elaborato

D-00-I-P-02

a	Giugno 2023	emissione	dg	fs
Rev.	Data	Descrizione revisione	Dis.	Contr.

INGEGNERI RIUNITI SPA E' IN POSSESSO DI UN SISTEMA DI GESTIONE QUALITA' CERTIFICATO DA TUV ITALIA SRL SECONDO LA NORMA UNI EN ISO 9001:2015

P
r
o
g
e
t
t
o

I
n
f
r
a
s
t
r
u
t
t
u
r
e

po:2092eg01_pr02_definitivourbanizzazioni00-i-p-02a_plan_catastale.dwg

DOCUMENTO ELABORATO DA INGEGNERI RIUNITI MODENA - AZ