
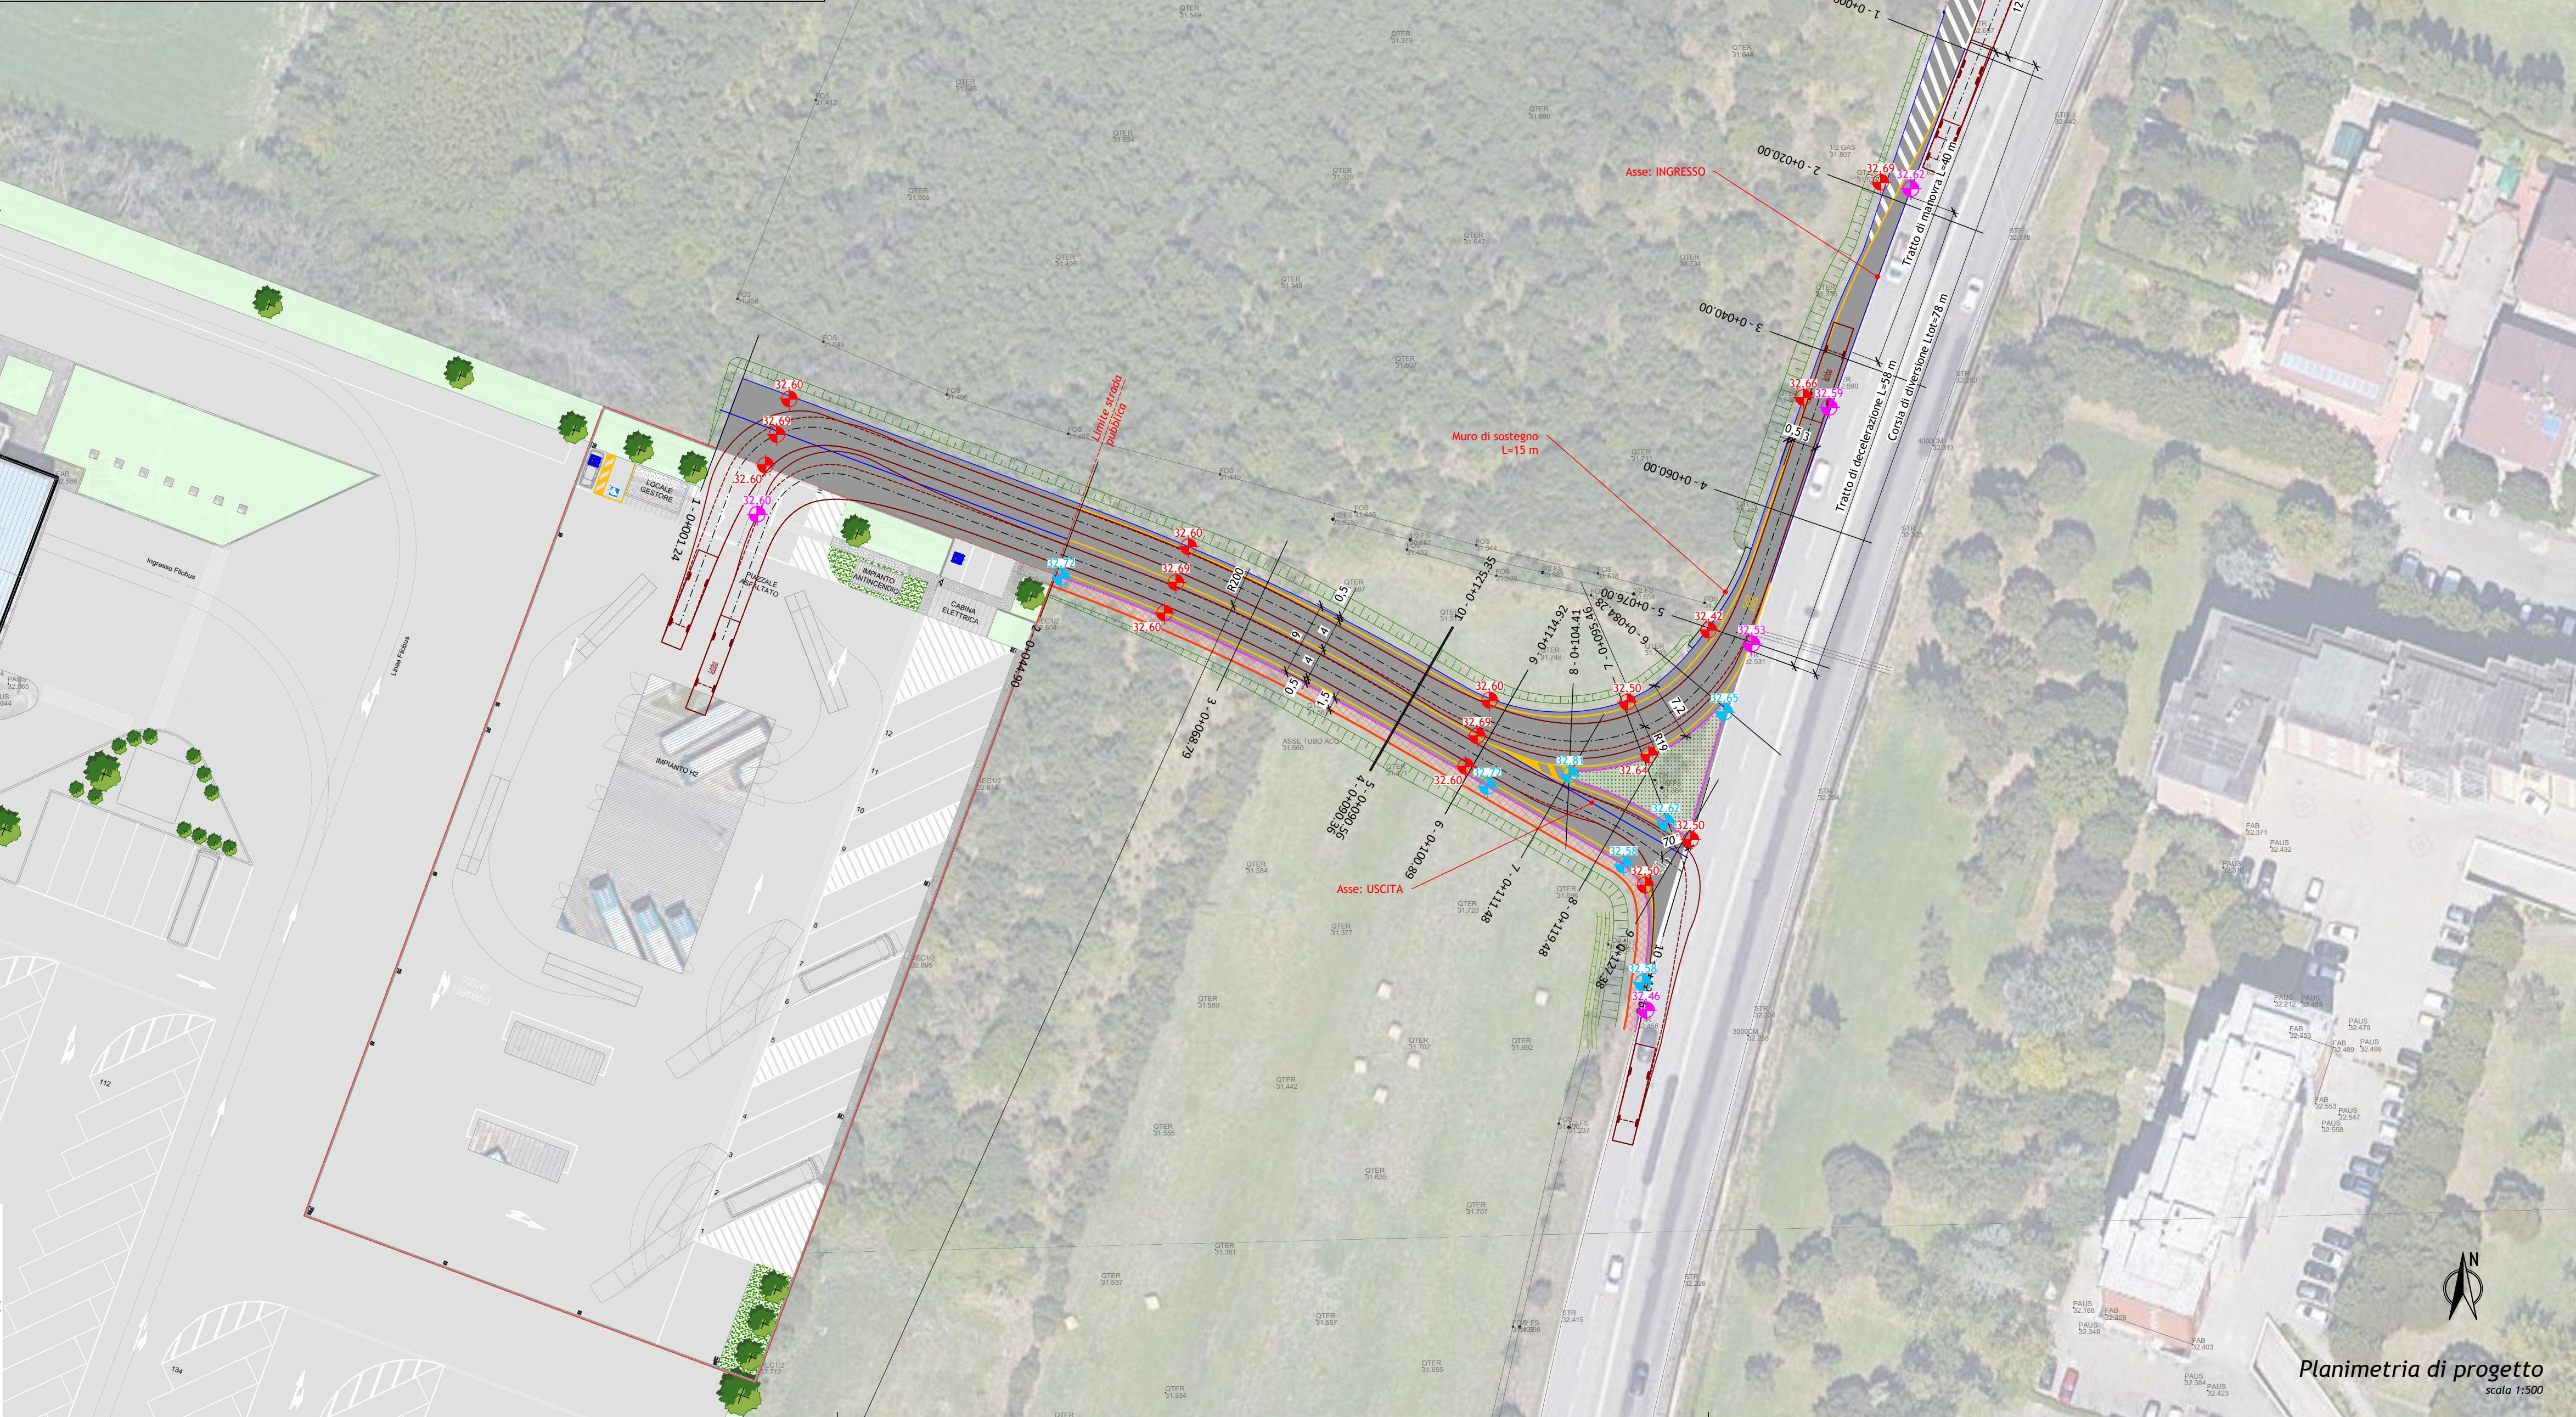
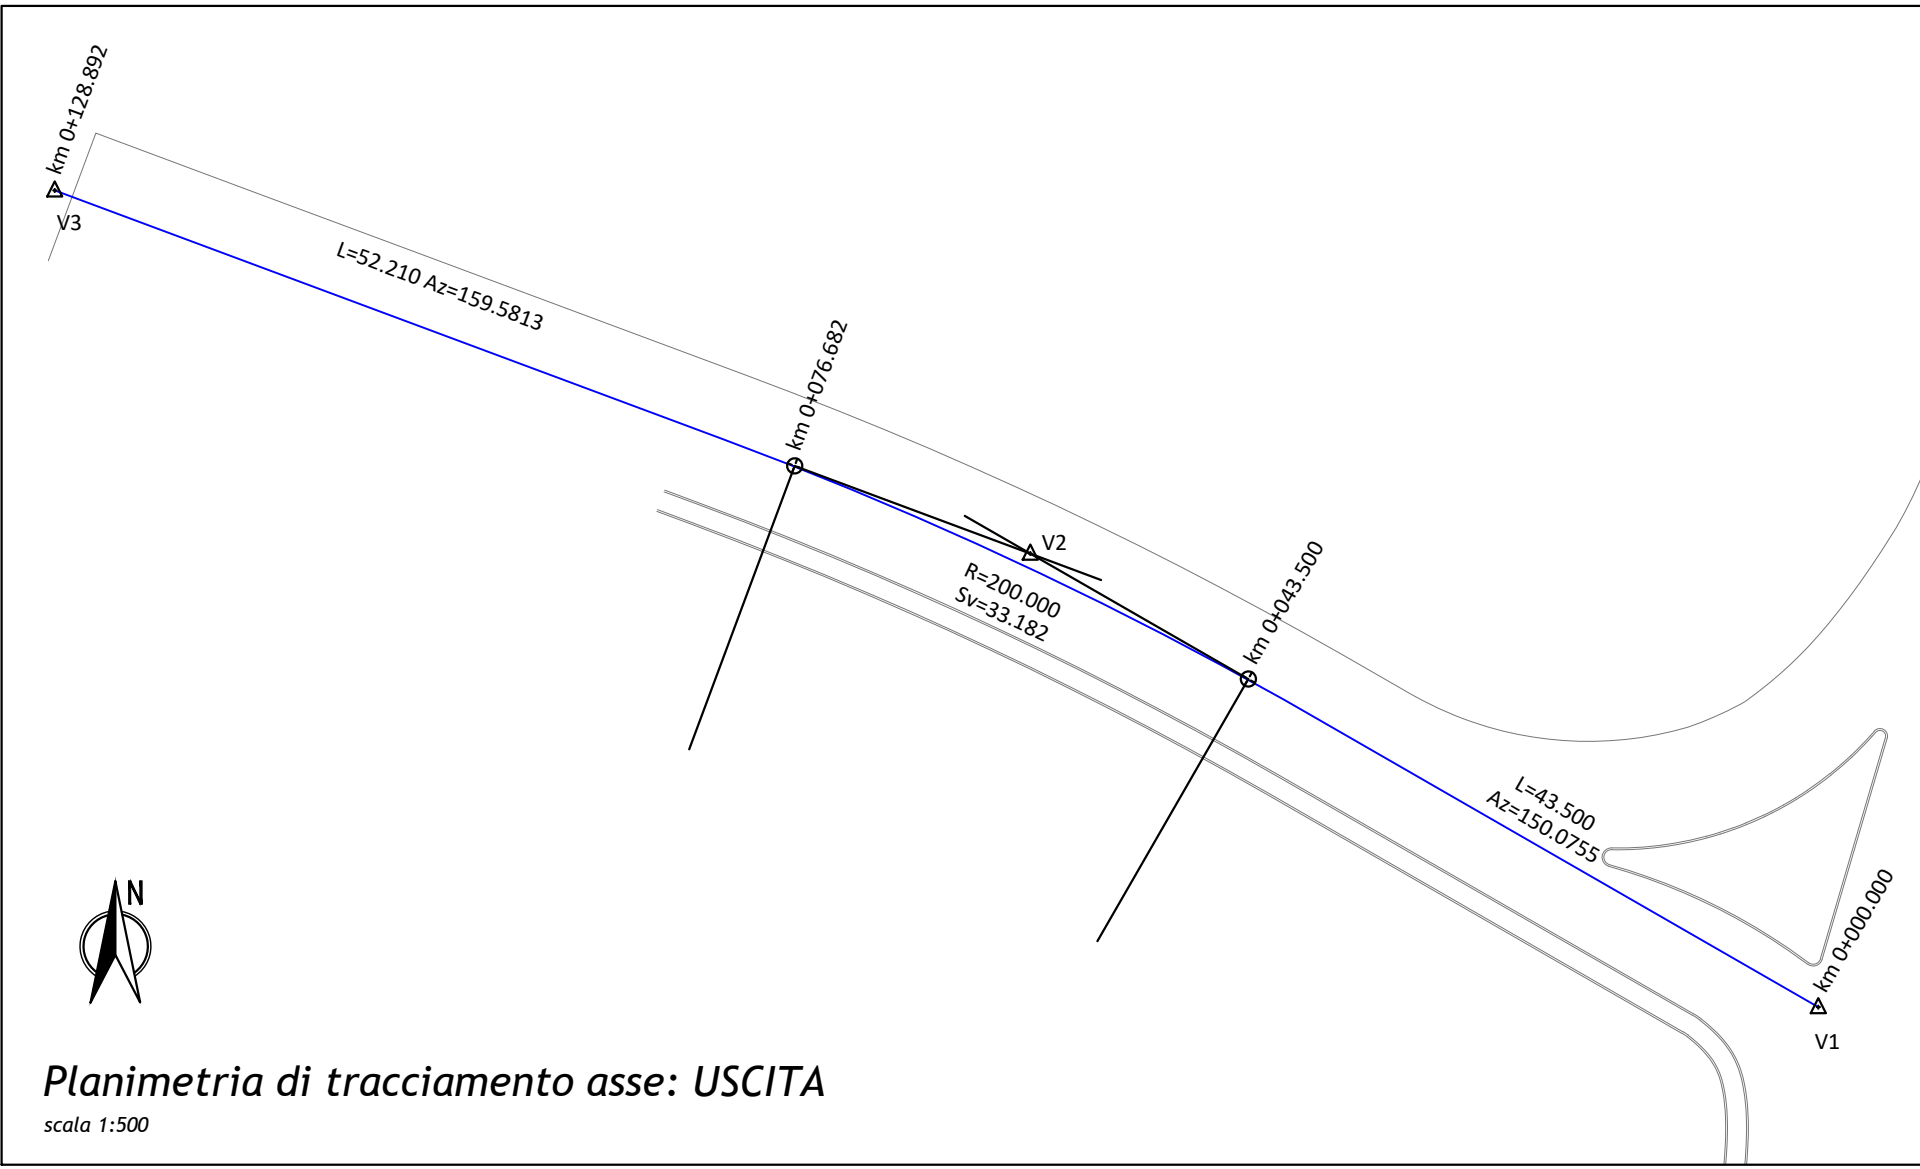


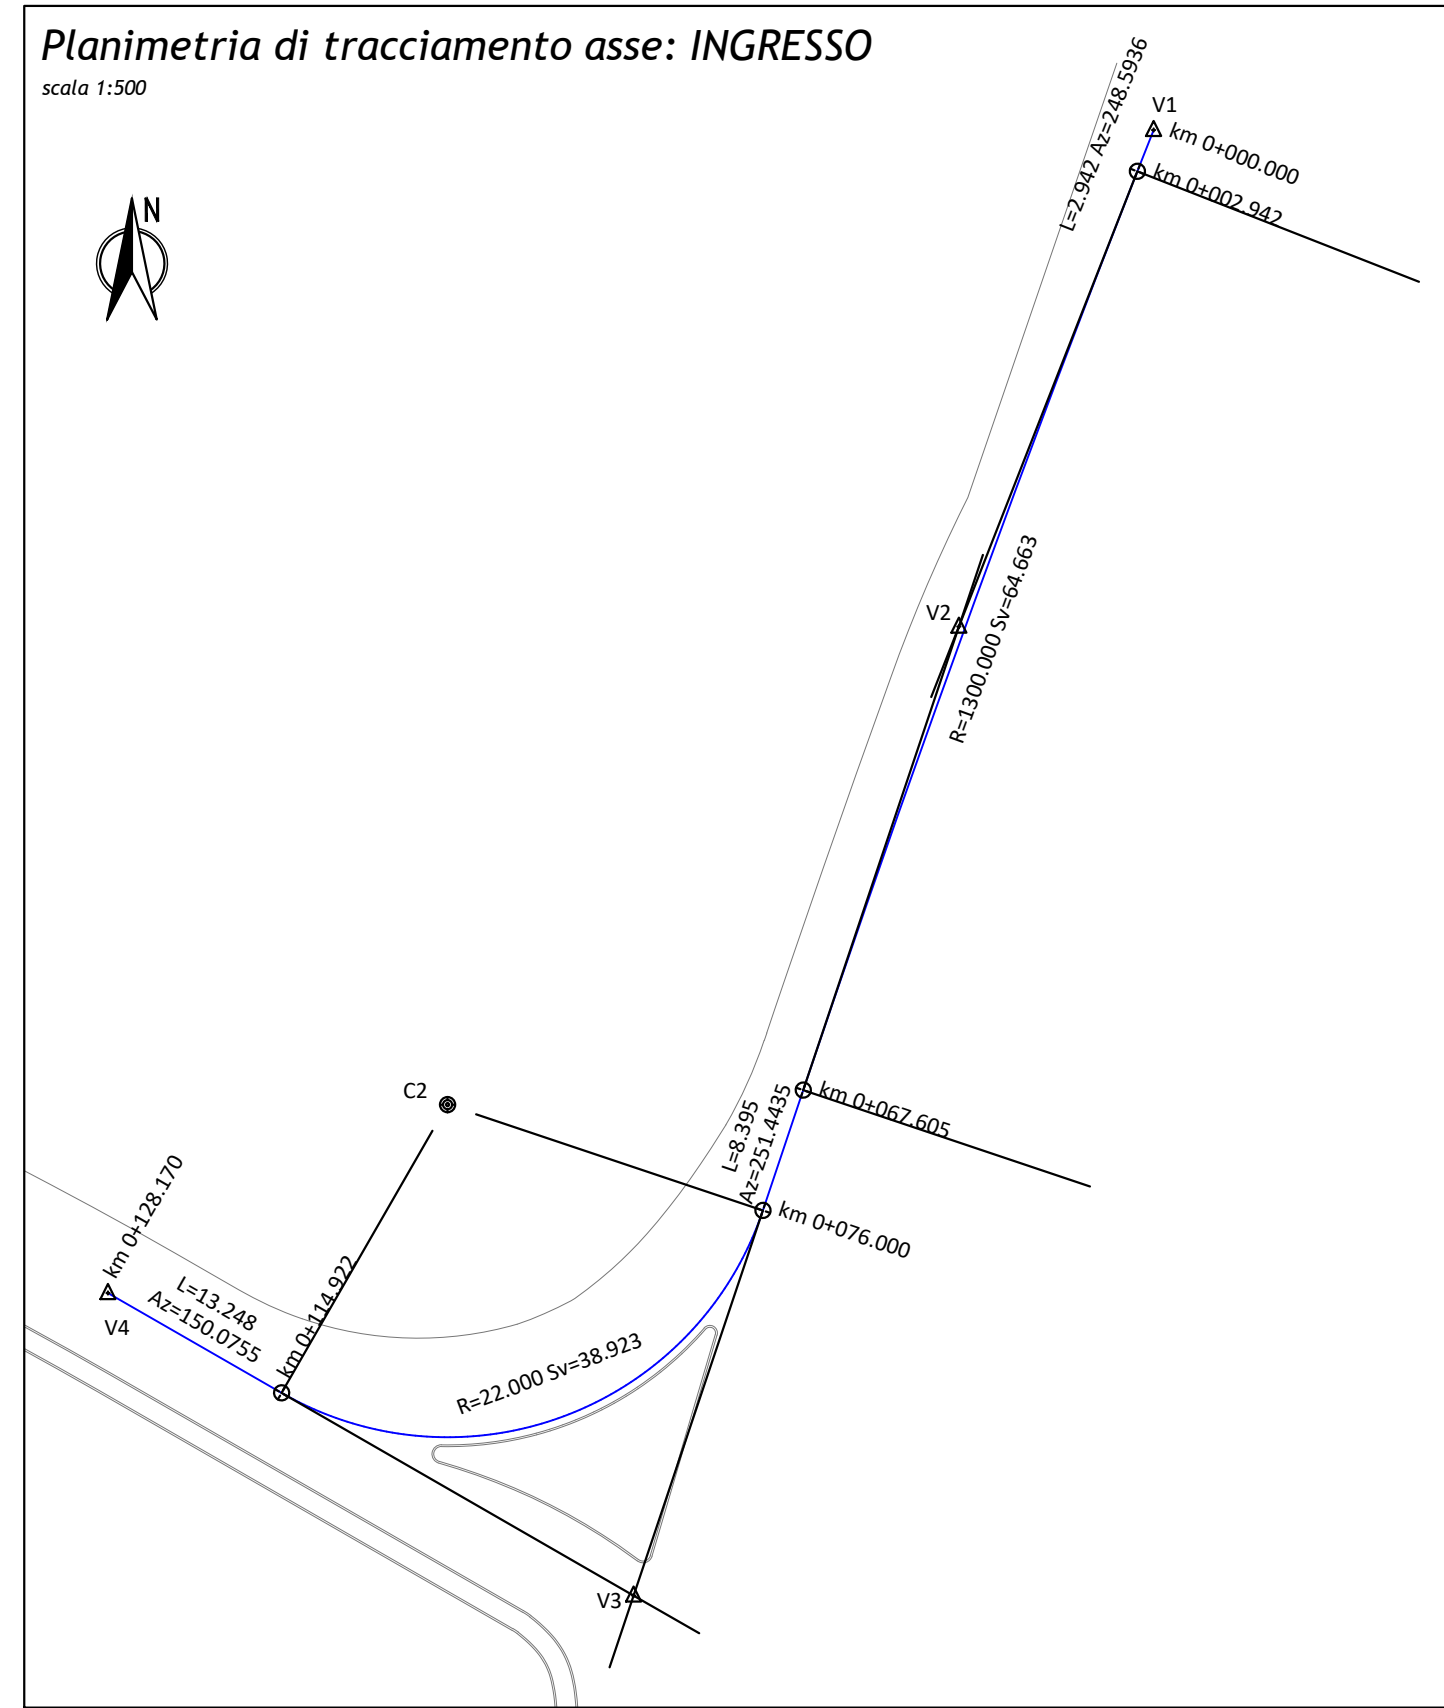

Legenda

	Cordolo in granito 12x25 montato con mostra
	Cordolo in cls 12/15x25 montato con mostra
	Ciglio asfalto con cordolo bituminoso
	Pavimentazione in conglomerato bituminoso per viabilità in progetto
	Isola spartitraffico in progetto
	Pedonale in conglomerato bituminoso
	Quote stradali
	Quote cordolo
	Quote esistenti

P
r
o
g
e
t
t
o

I
n
f
r
a
s
t
r
u
t
t
u
r
e

Provincia di Modena
Comune di Modena

Realizzazione viabilità a servizio della nuova stazione a idrogeno con accesso da via La Marmora a Modena

Progetto Definitivo

Progetto a cura di:
ingegneri riuniti
Ingegneria Architettura Ambiente
Direttore Tecnico: Ing. Emanuele Gozzi

Proprietà:
aMo
Agenzia per la Mobilità di Modena
C. F. / P. I. 02727930360
Iscrizione registro delle imprese di Modena N. 02727930360
Sede: Strada S. Anna, 210 - 41100 Modena
Segreteria Tel.: 059-9692001 Fax: 059-9692002
e. mail : infotpl@amo.mo.it PEC: amo.mo@legalmail.it

Progettisti
Ing. Federico Salardi

Collaboratori
Ing. Davide Galliani
Ing. Erica Guasconi

Planimetria delle sistemazioni a terra, delle quote plano-altimetriche e di tracciamento

Codice Progetto	Scala	Codice Elaborato
2092 EG PR	1:500	D-00-I-P-03
a	Giugno 2023	emissione
Rev.	Data	Descrizione revisione
dg	Dis.	fs
Contr.		

INGEGNERI RIUNITI SPA E' IN POSSESSO DI UN SISTEMA DI GESTIONE QUALITA' CERTIFICATO DA TÜV ITALIA SRL SECONDO LA NORMA UNI EN ISO 9001:2015