



LEGENDA
20 ALBERATURE a COMPENSAZIONE degli abbattimenti necessari per dar corso all'opera

NOTE

- L'essenza delle alberature verrà decisa in accordo con il Comune di Modena secondo il regolamento comunale
- Il posizionamento potrà delle piantumazioni potrà di conseguenza essere modificato nella fase di progettazione esecutiva
- L'irrigazione sarà manuale - per i primi 2 anni a carico del Soggetto Attuatore

P
r
o
g
e
t
t
o


I
n
f
r
a
s
t
r
u
t
t
u
r
e

Provincia di Modena

Comune di Modena

Realizzazione viabilità a servizio della nuova stazione a idrogeno con accesso da via La Marmora a Modena

Progetto Definitivo

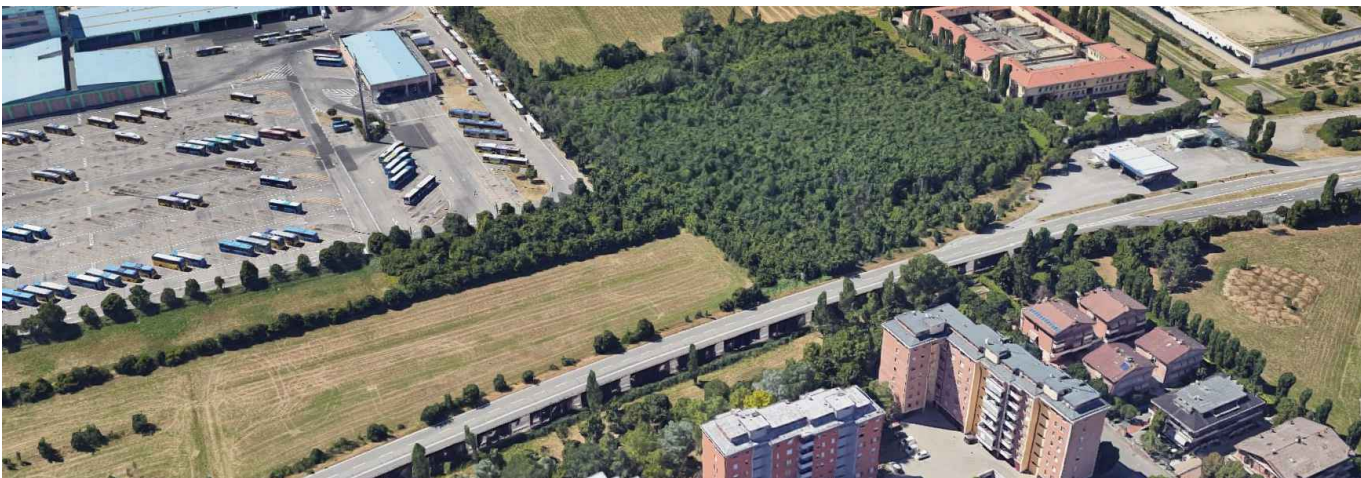

Progetto a cura di:

ingegneri riuniti
Ingegneria Architettura Ambiente
Direttore Tecnico: Ing. Emanuele Gozzi

Proprietà:

aMo
Agenzia per la Mobilità di Modena
C. F. / P. I. 02727930360
Iscrizione registro delle imprese di Modena N. 02727930360
Sede: Strada S. Anna, 210 - 41100 Modena
Segreteria Tel.: 059-9692001 Fax: 059-9692002
e. mail : infotpl@amo.mo.it PEC: amo.mo@legaimail.it

Progettisti
Ing. Federico Salardi

Collaboratori
Ing. Davide Galliani
Ing. Erica Guasconi

Opere a Verde a Compensazione

Codice Progetto
2092 EG PR

Scala
1:500

Codice Elaborato
D-00-I-P-09

a	Febbraio 2024	emissione		eg	fs
	Rev.	Data	Descrizione revisione	Dis.	Contr.

INGEGNERI RIUNITI SPA E' IN POSSESSO DI UN SISTEMA DI GESTIONE QUALITA' CERTIFICATO DA TUV ITALIA SRL SECONDO LA NORMA UNI EN ISO 9001:2015

Planimetria di progetto
scala 1:500