


Provincia di Modena

Comune di Modena

Realizzazione viabilità a servizio della nuova stazione a idrogeno con accesso da via La Marmora a Modena

Progetto Definitivo

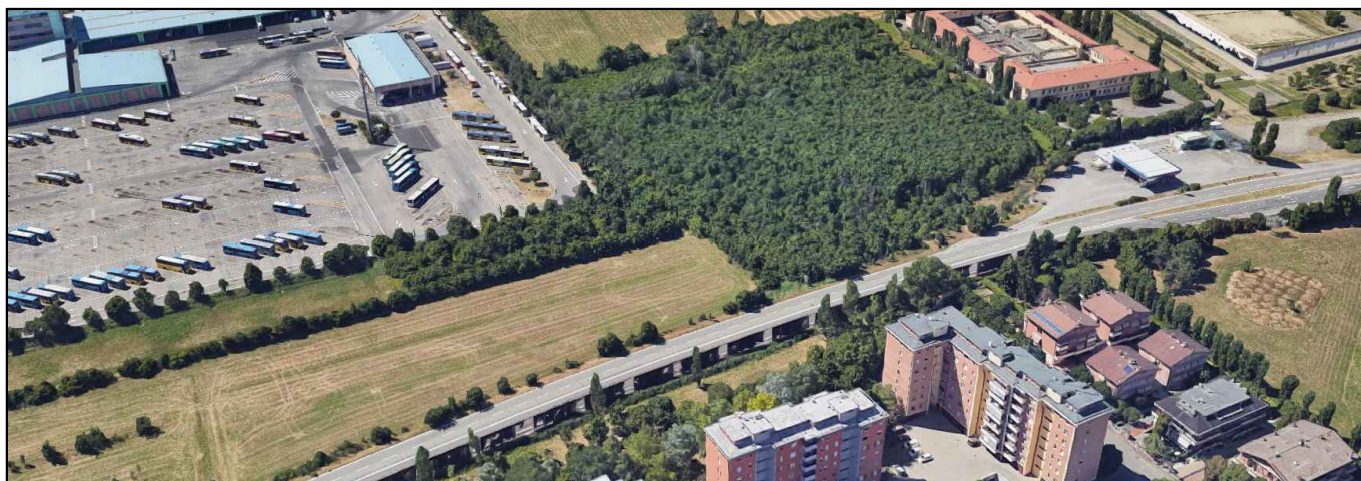

Progetto a cura di:

 **ingegneri riuniti**
Ingegneria Architettura Ambiente
Direttore Tecnico: Ing. Emanuele Gozzi

Progettisti

Ing. Federico Salardi

Collaboratori

Ing. Davide Galliani

Ing. Erica Guasconi

Proprietà:

 **aMo**
Agenzia per la Mobilità di Modena

C. F. / P. I. 02727930360

Iscrizione registro delle imprese di Modena N. 02727930360

Sede Strada S. Anna, 210 - 41100 Modena

Segreteria Tel. : 059.9692001

Fax 059.9692002

e. mail : infotpl@amo.mo.it PEC: amo.mo@legalmail.it

Quaderno delle sezioni trasversali

Codice Progetto

2092 EG PR

Scala


1:200


Codice Elaborato


D-00-I-Z-01


a	Giugno 2023	emissione	dg	fs
Rev.	Data	Descrizione revisione	Dis.	Contr.


ASSE
INGRESSO

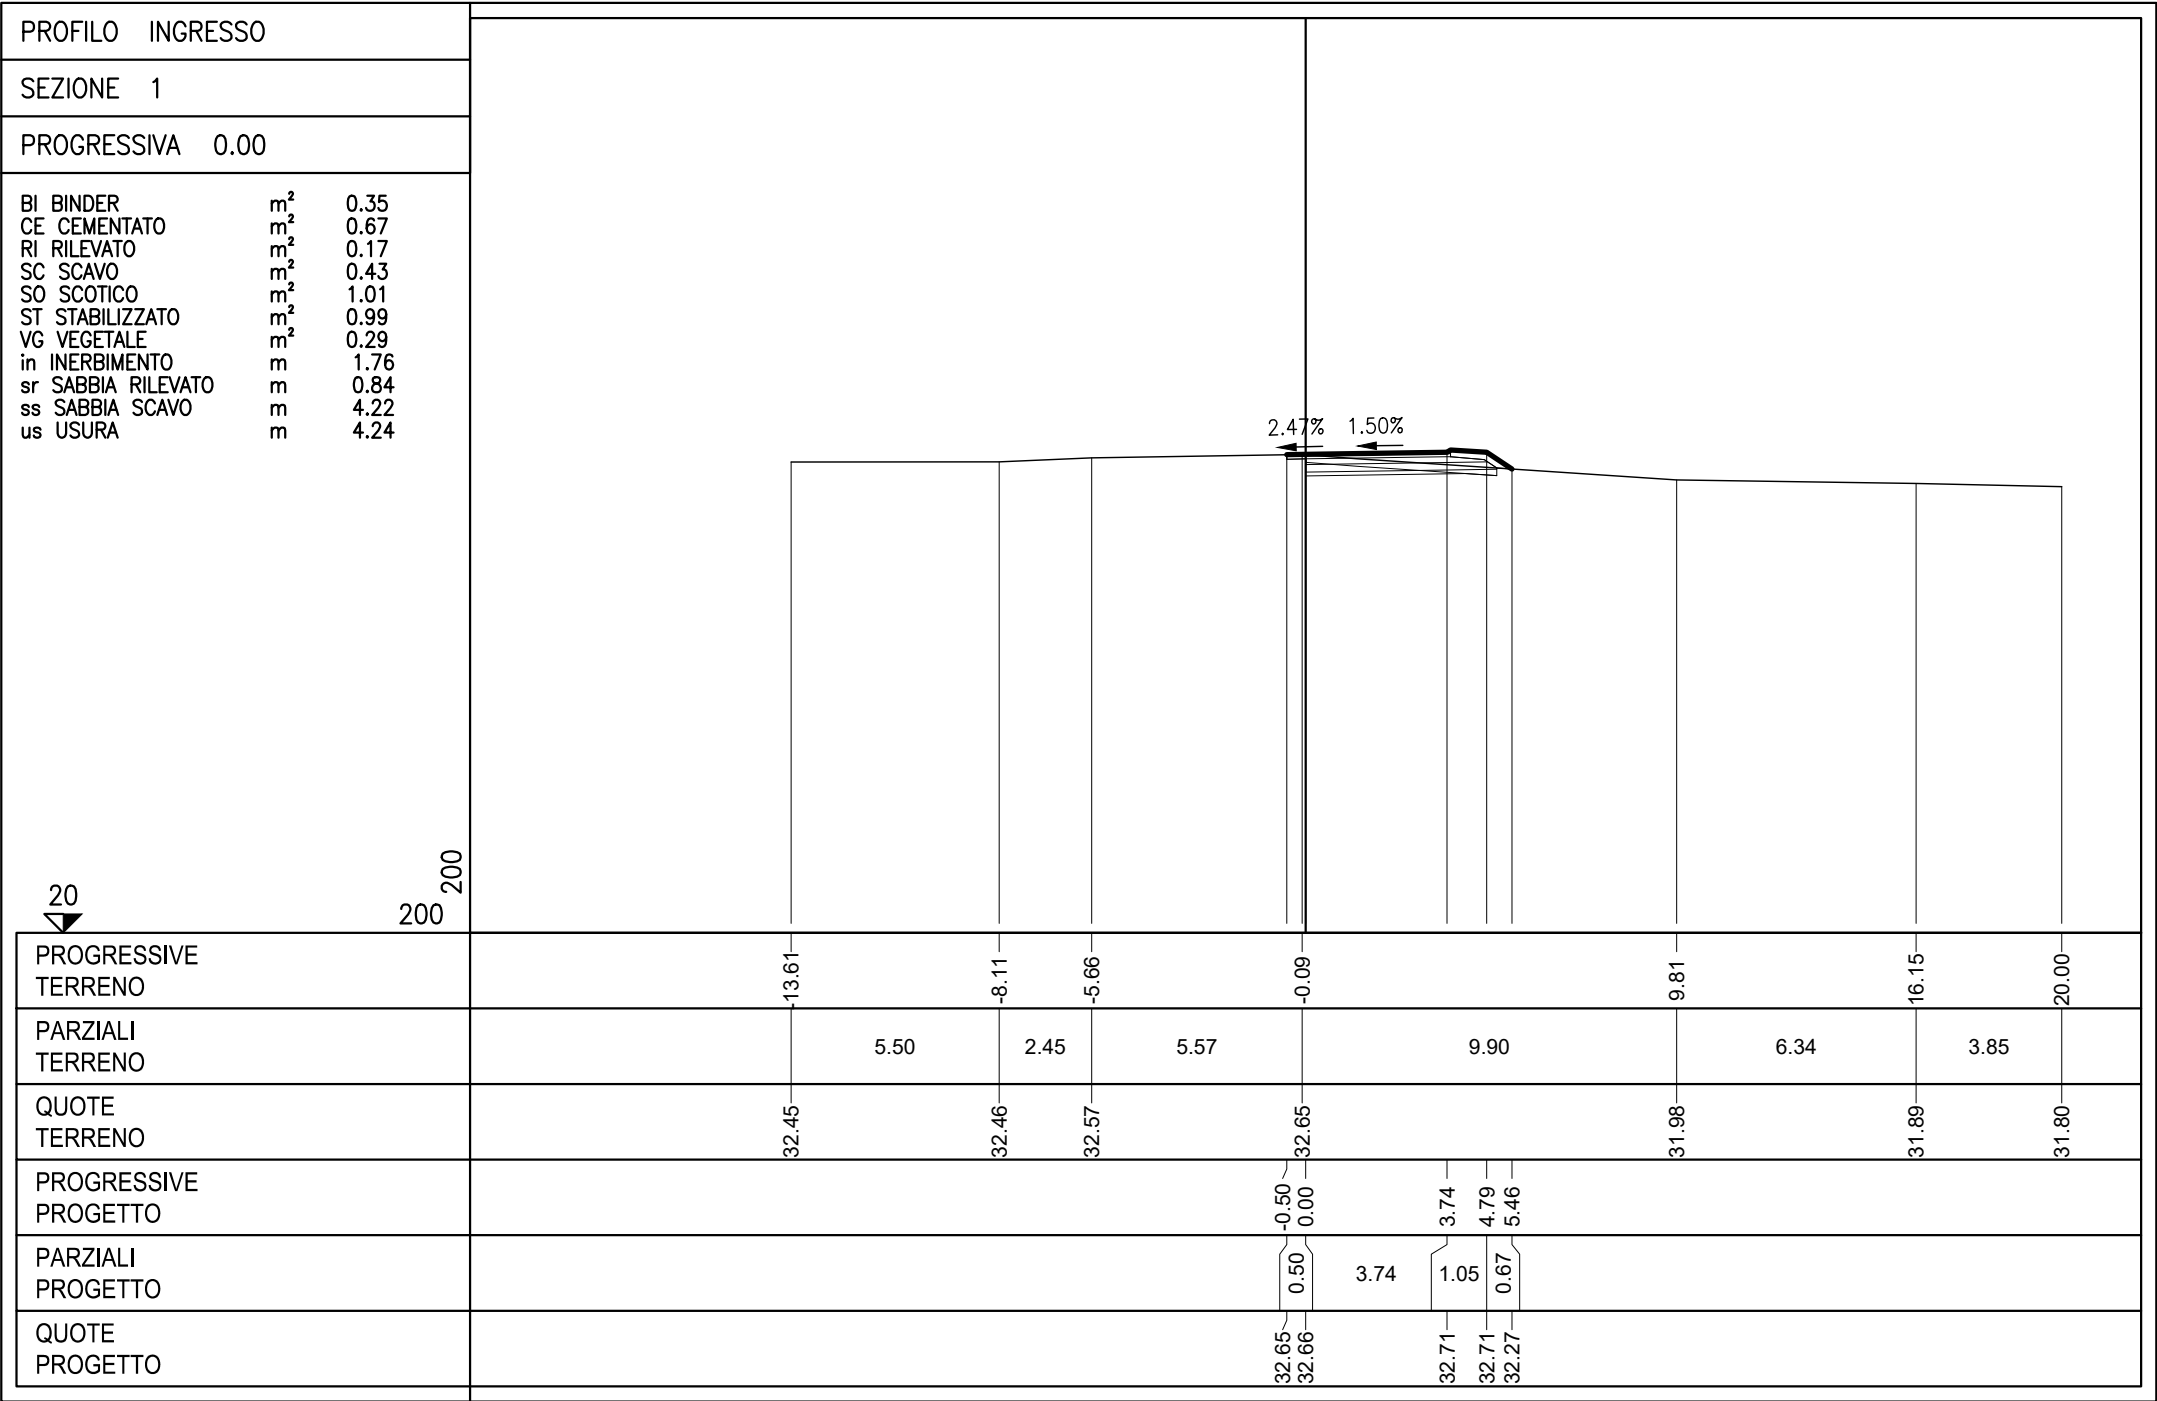


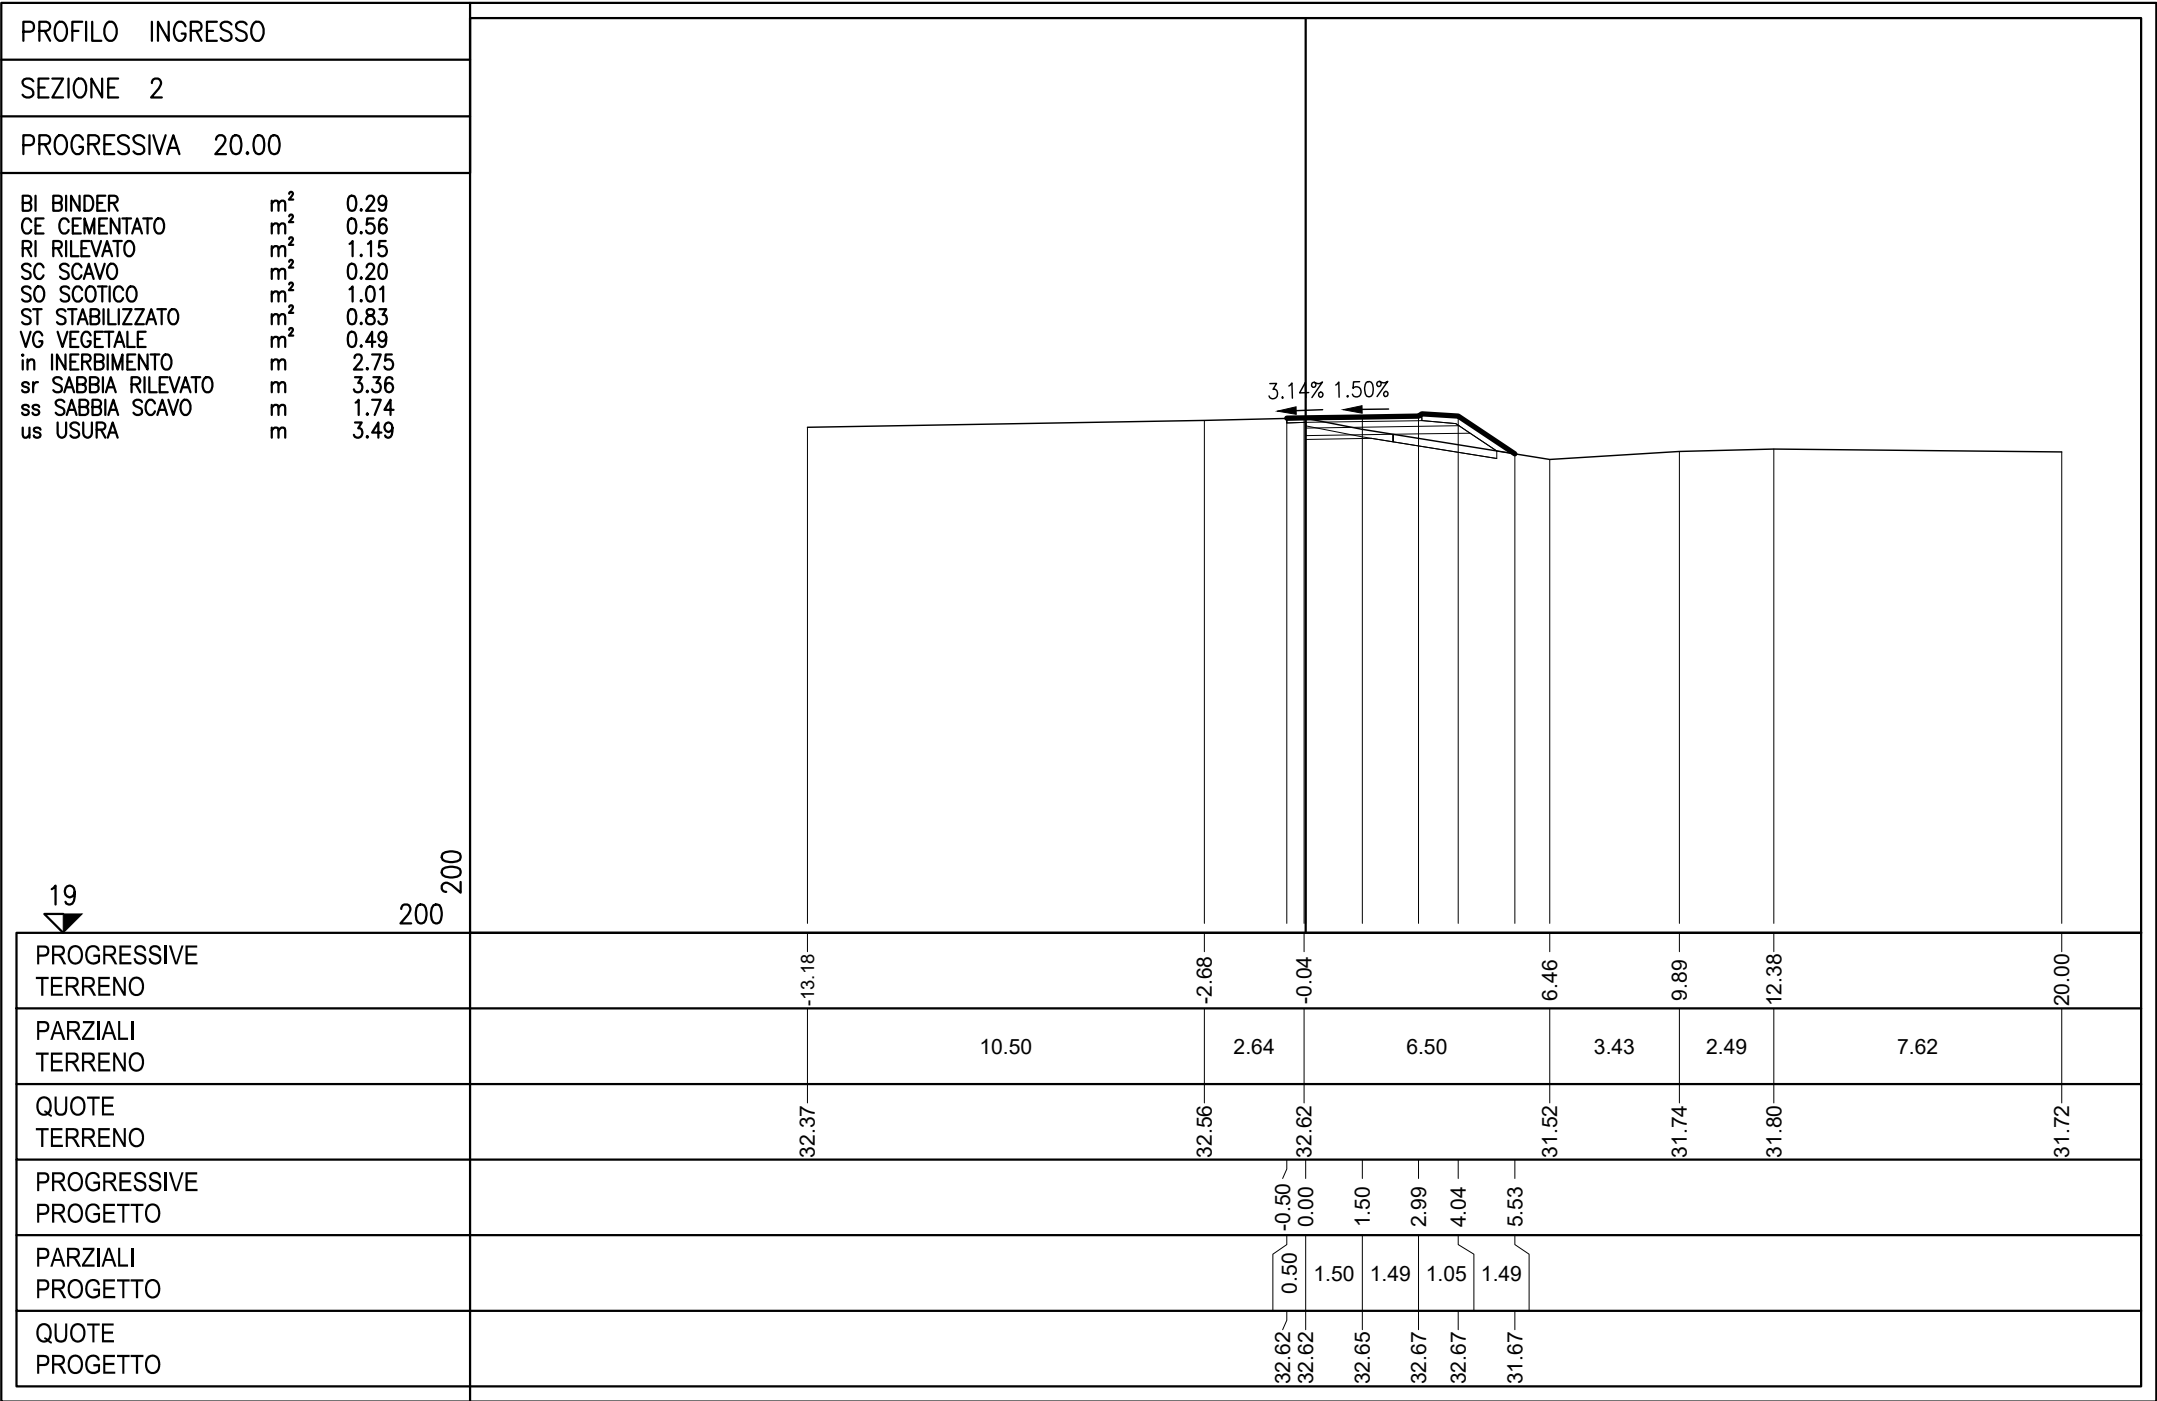


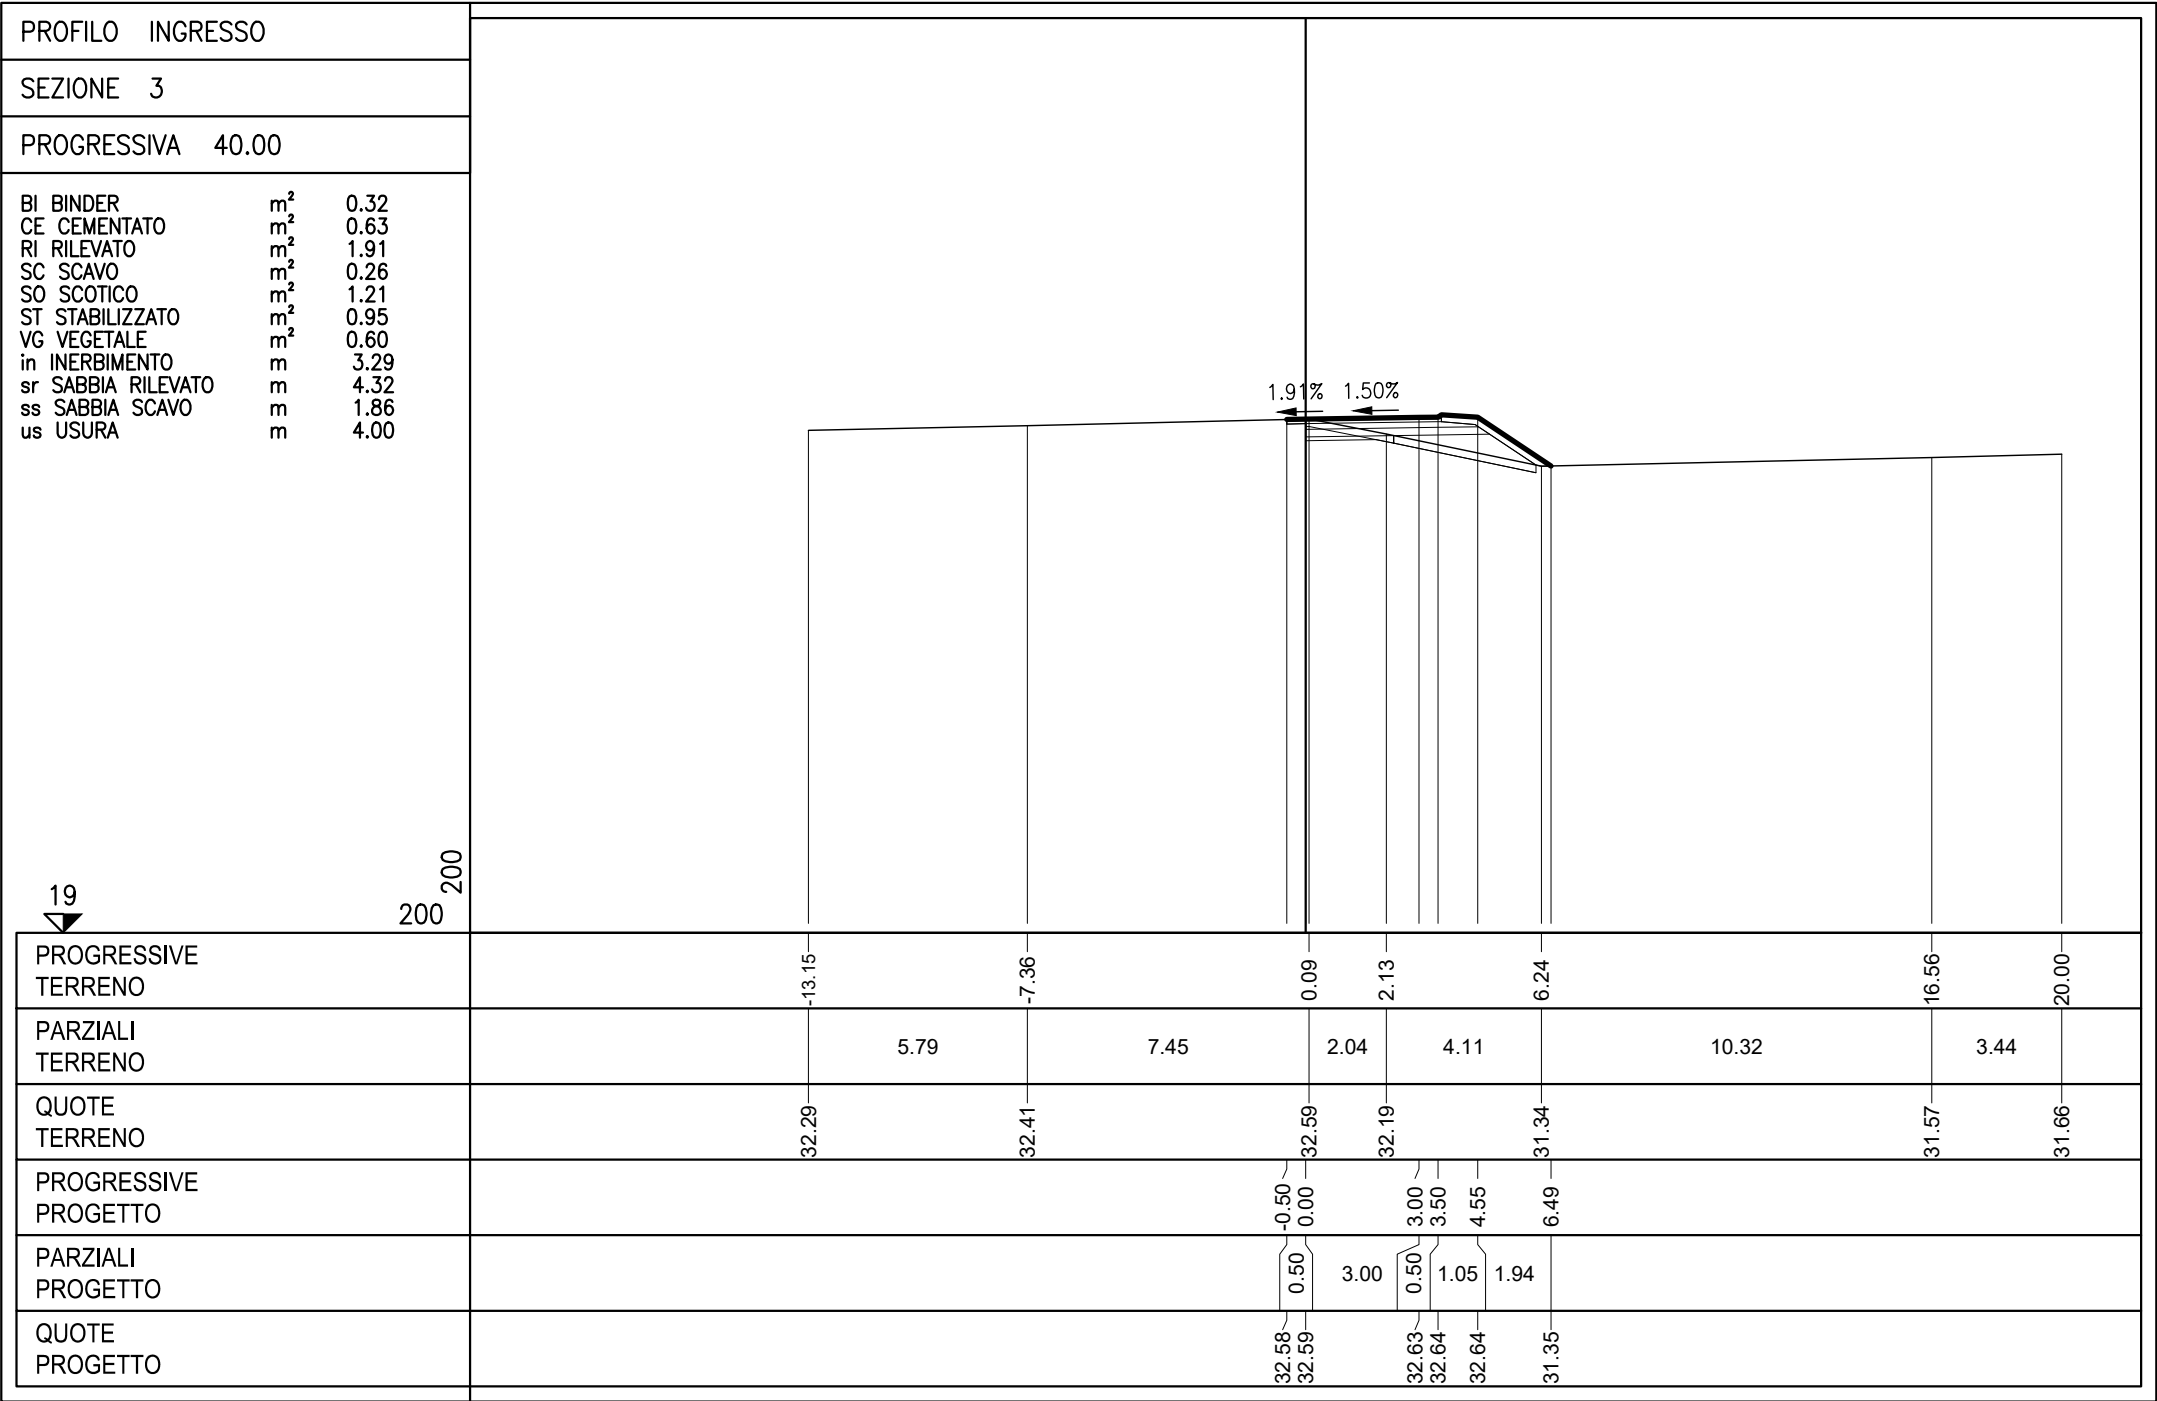


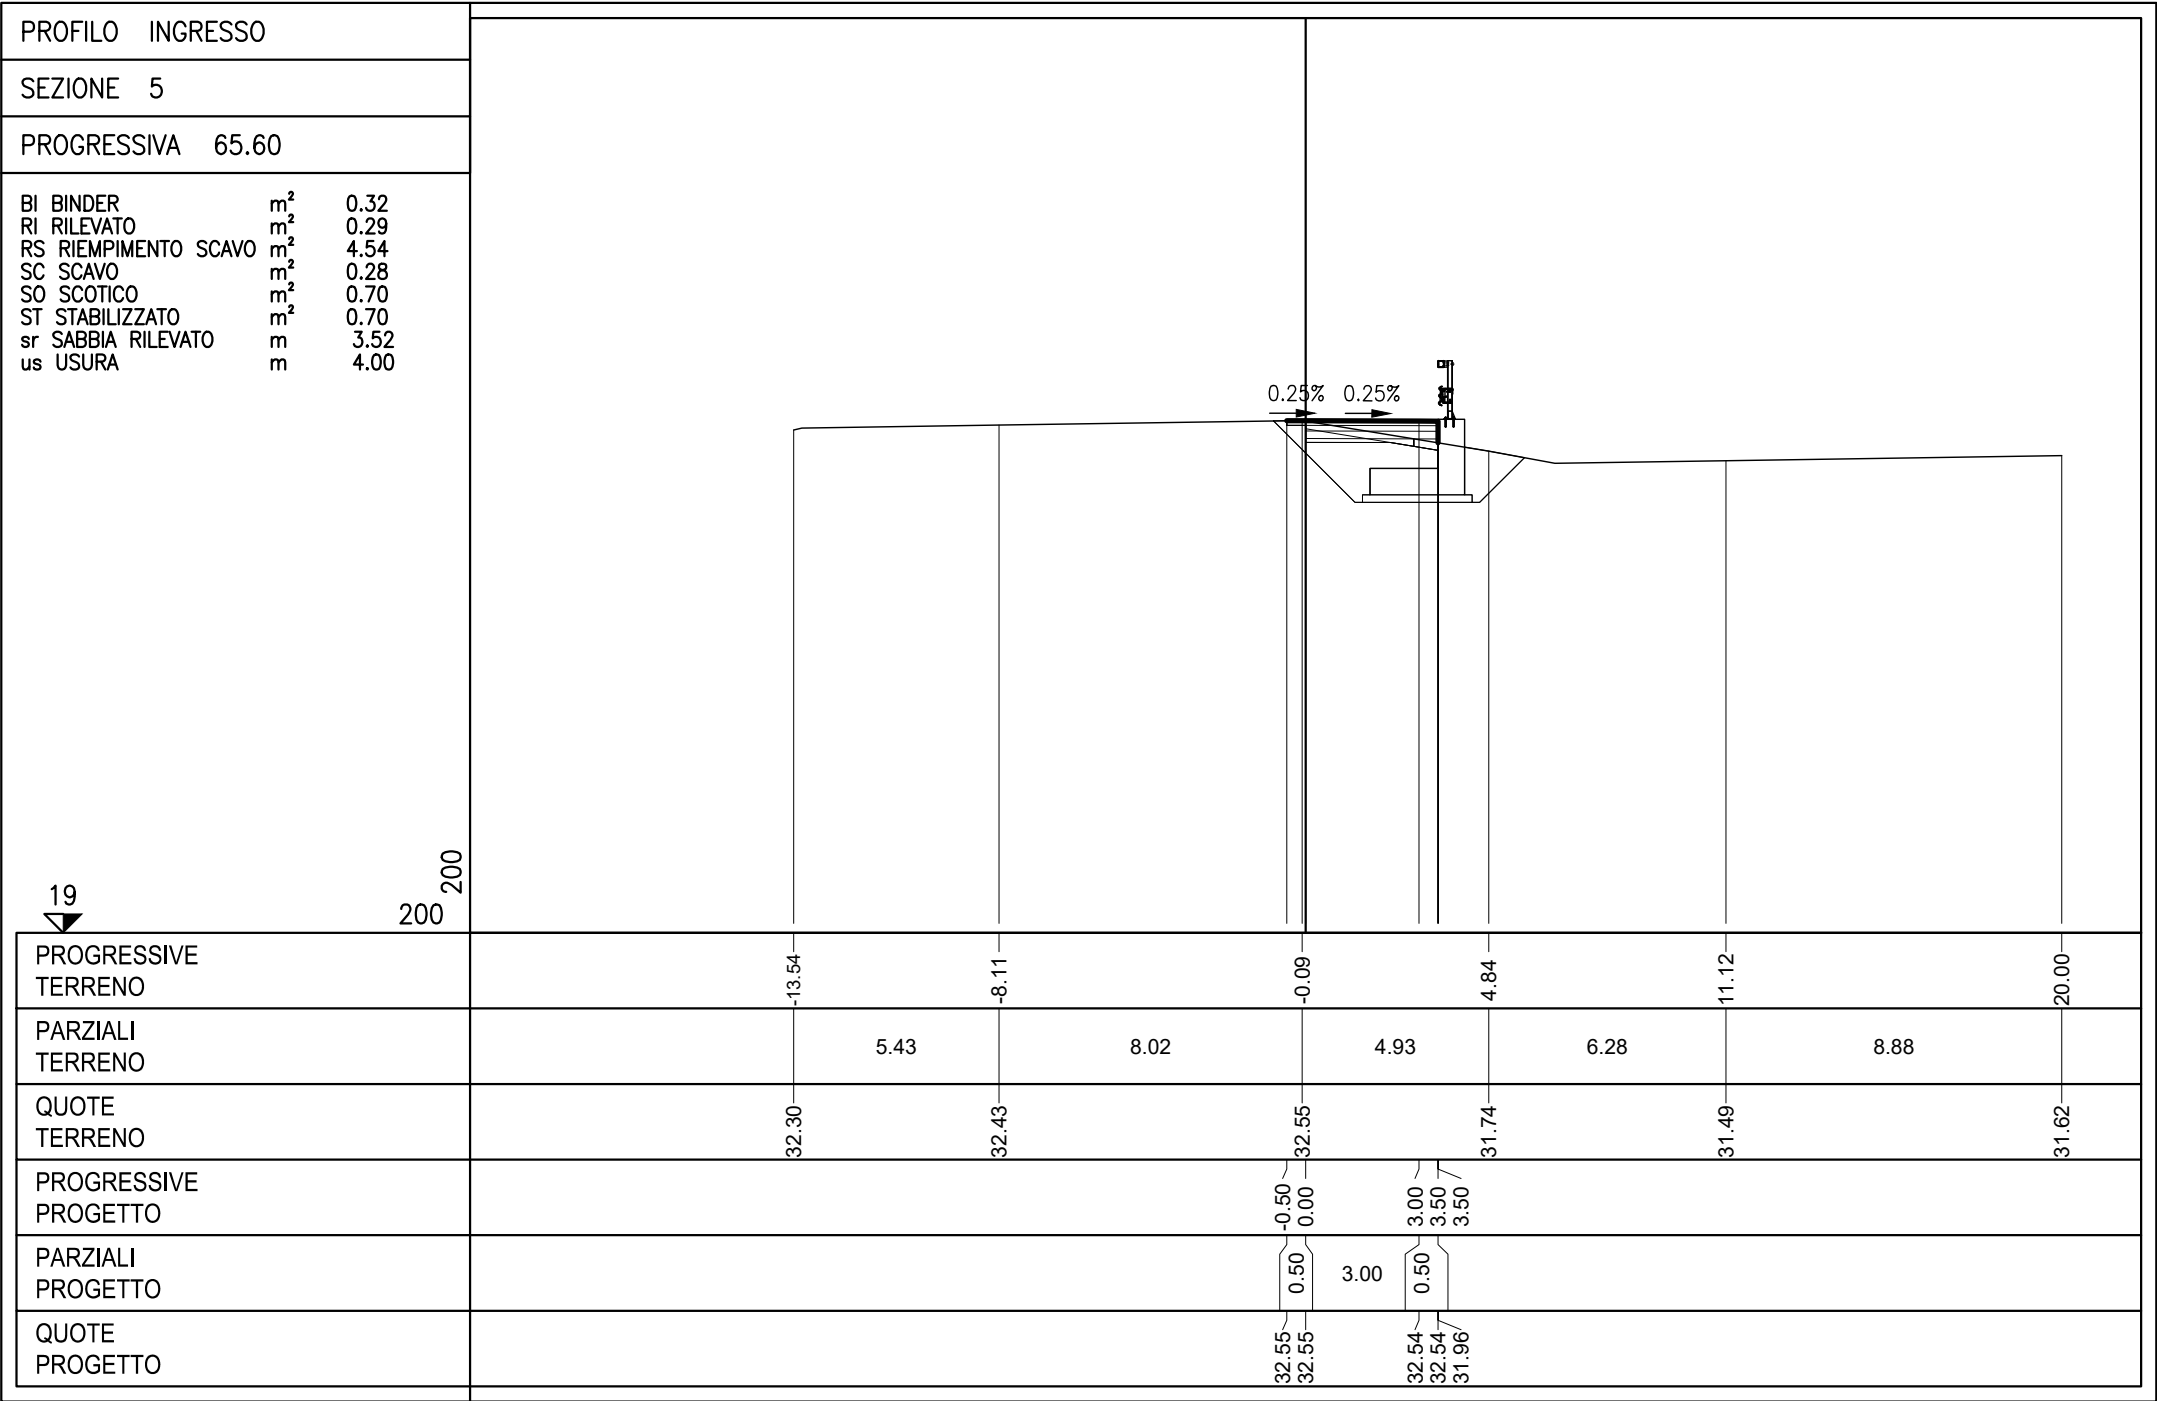


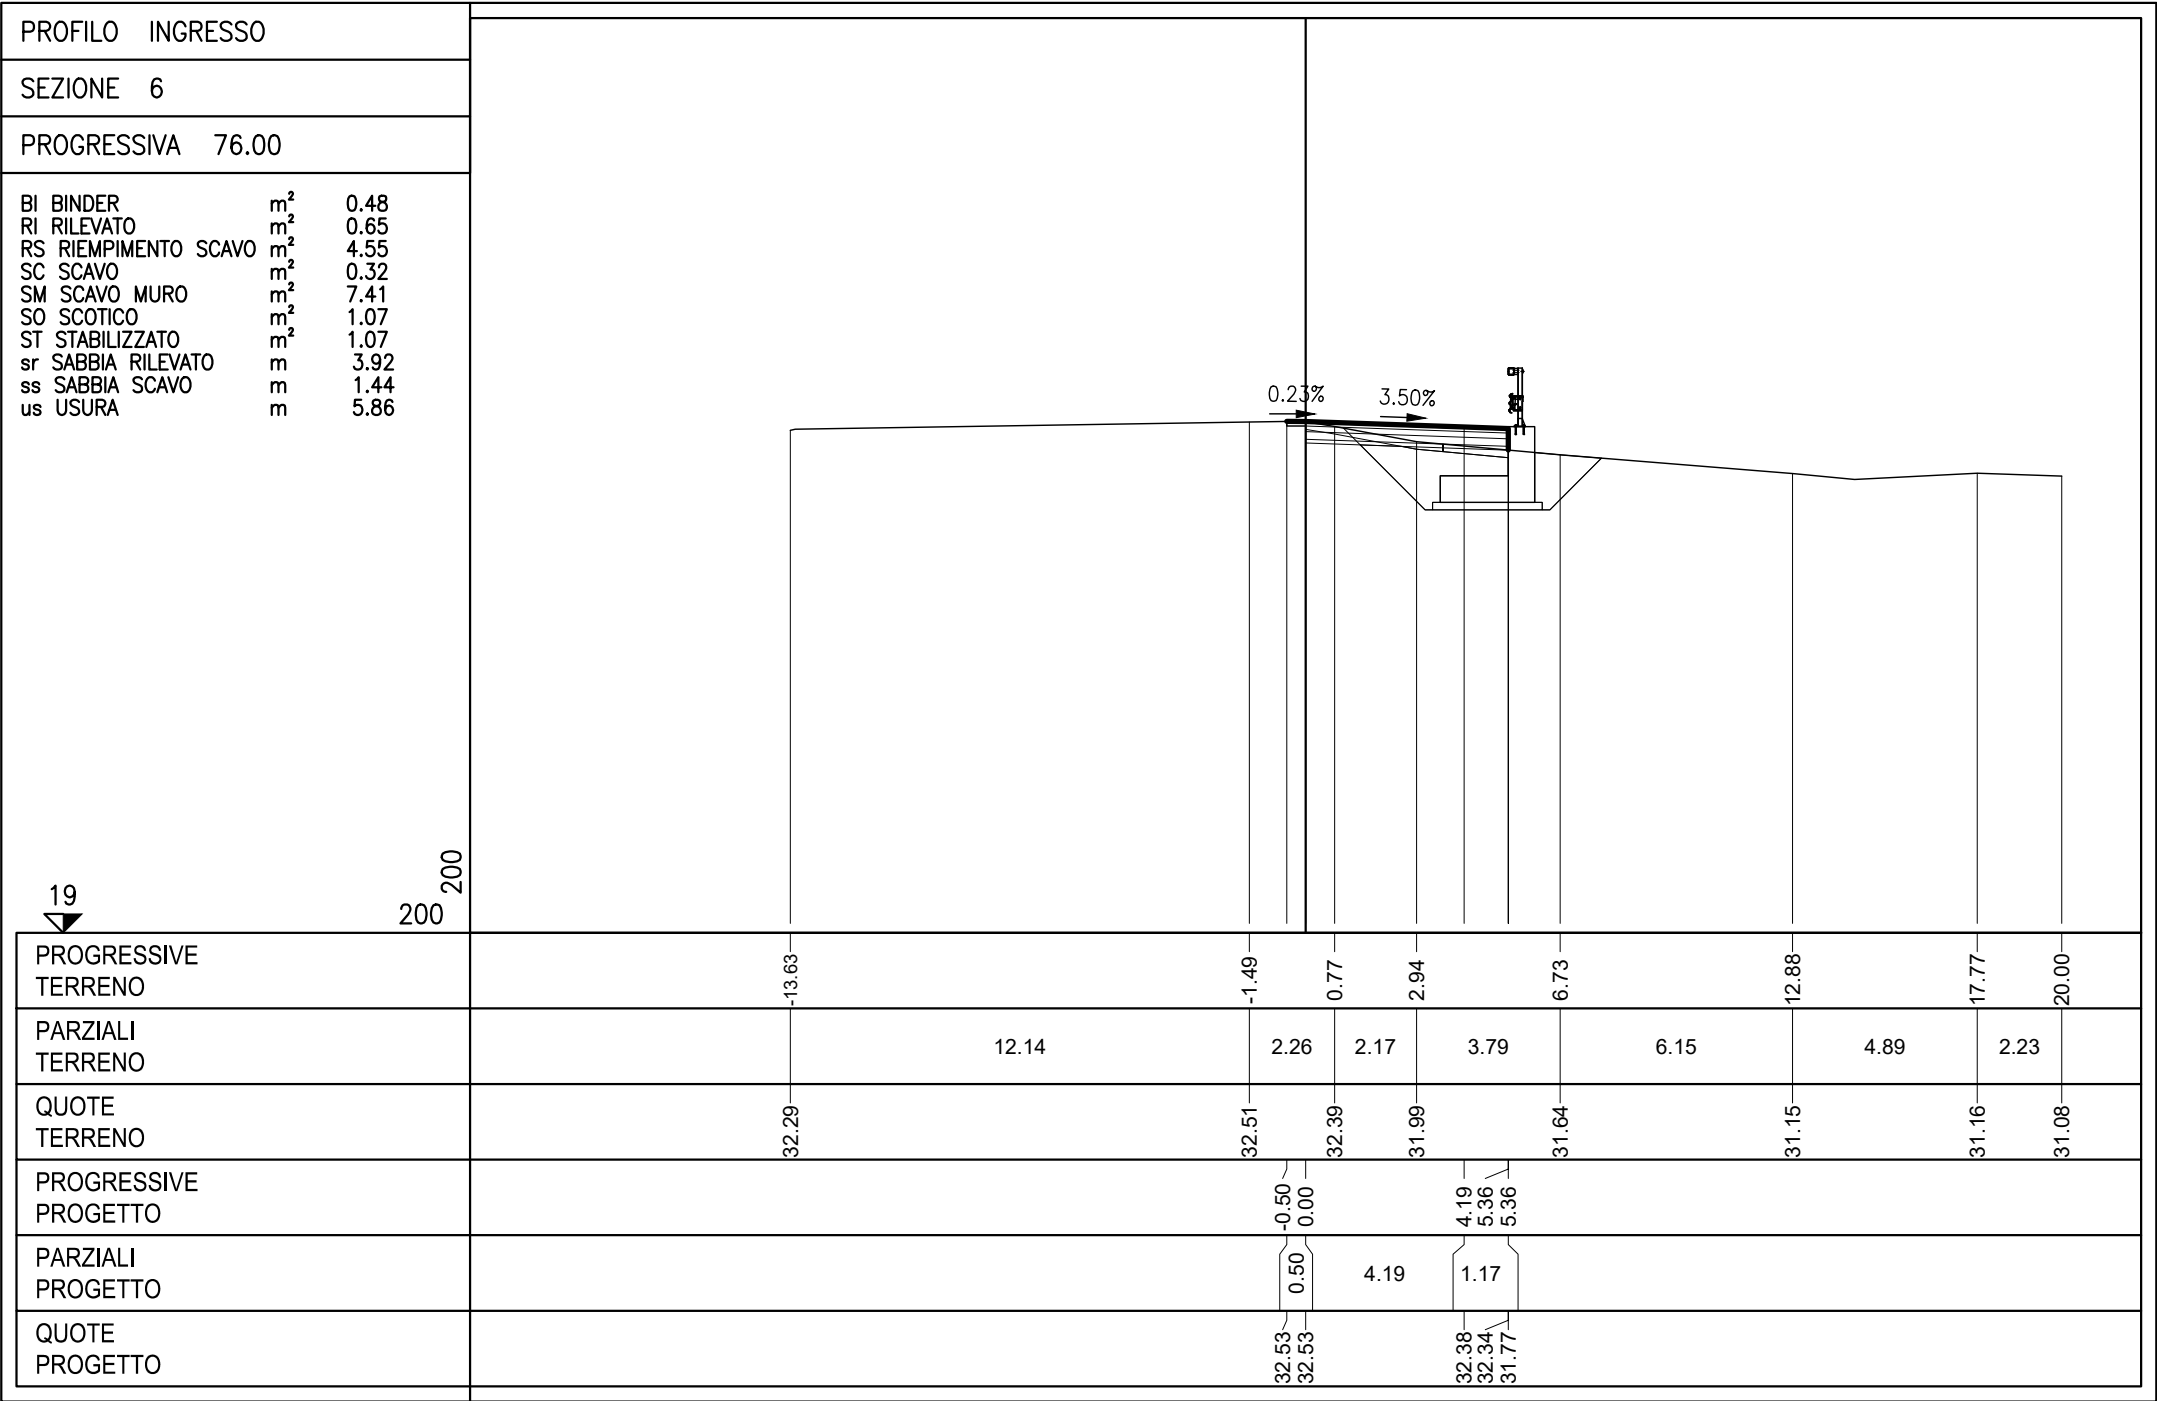


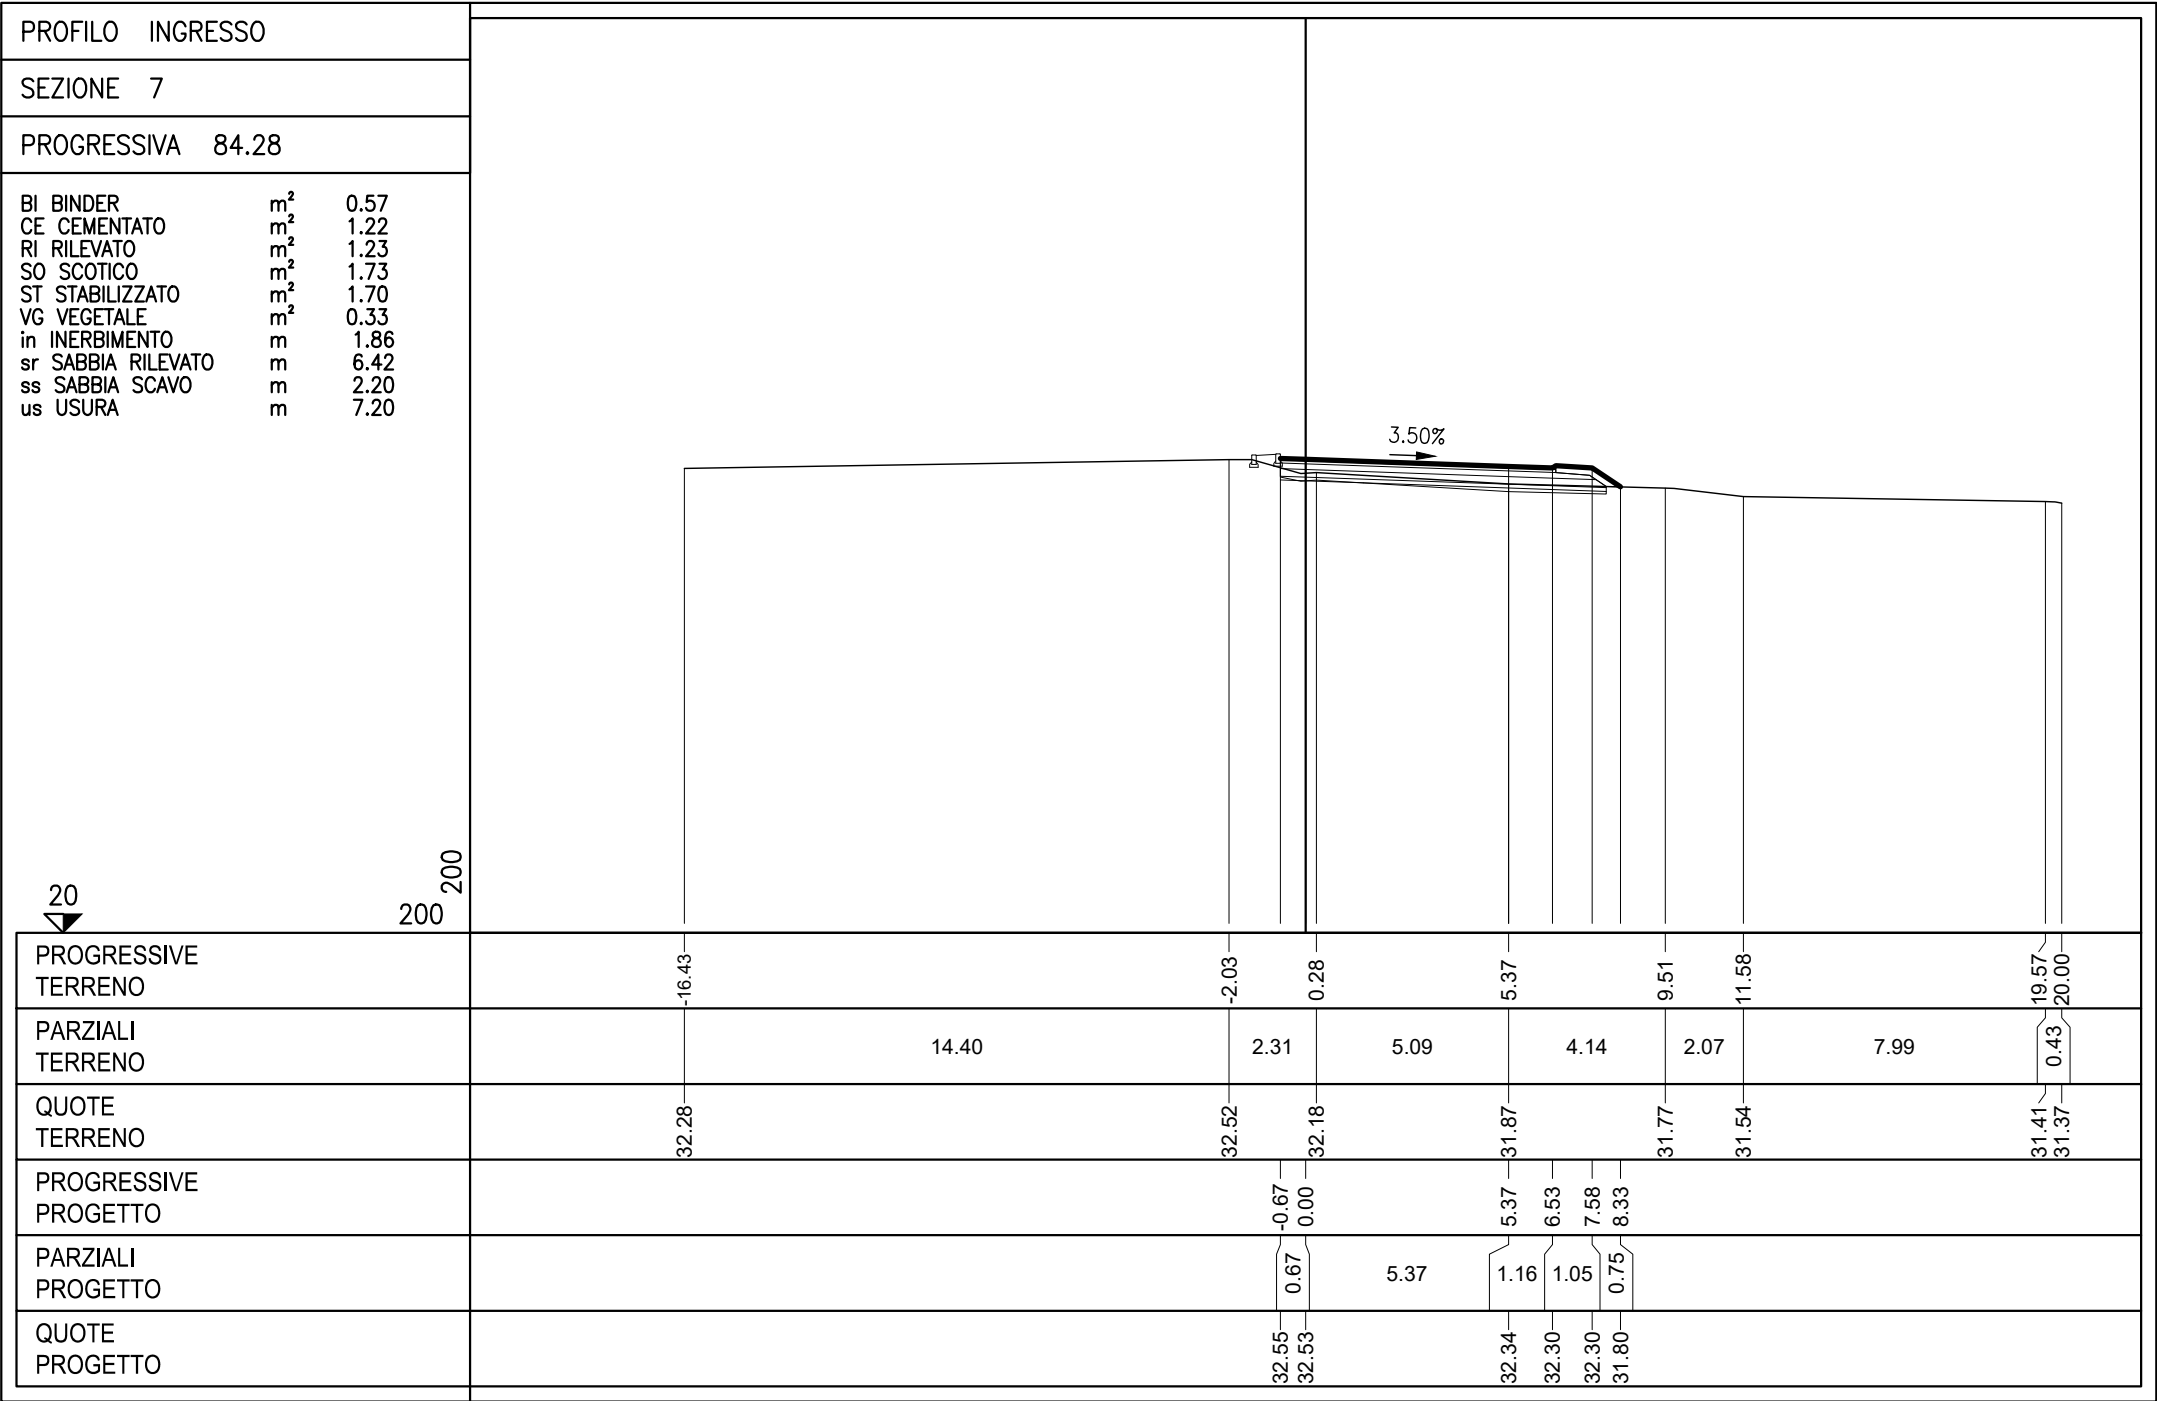

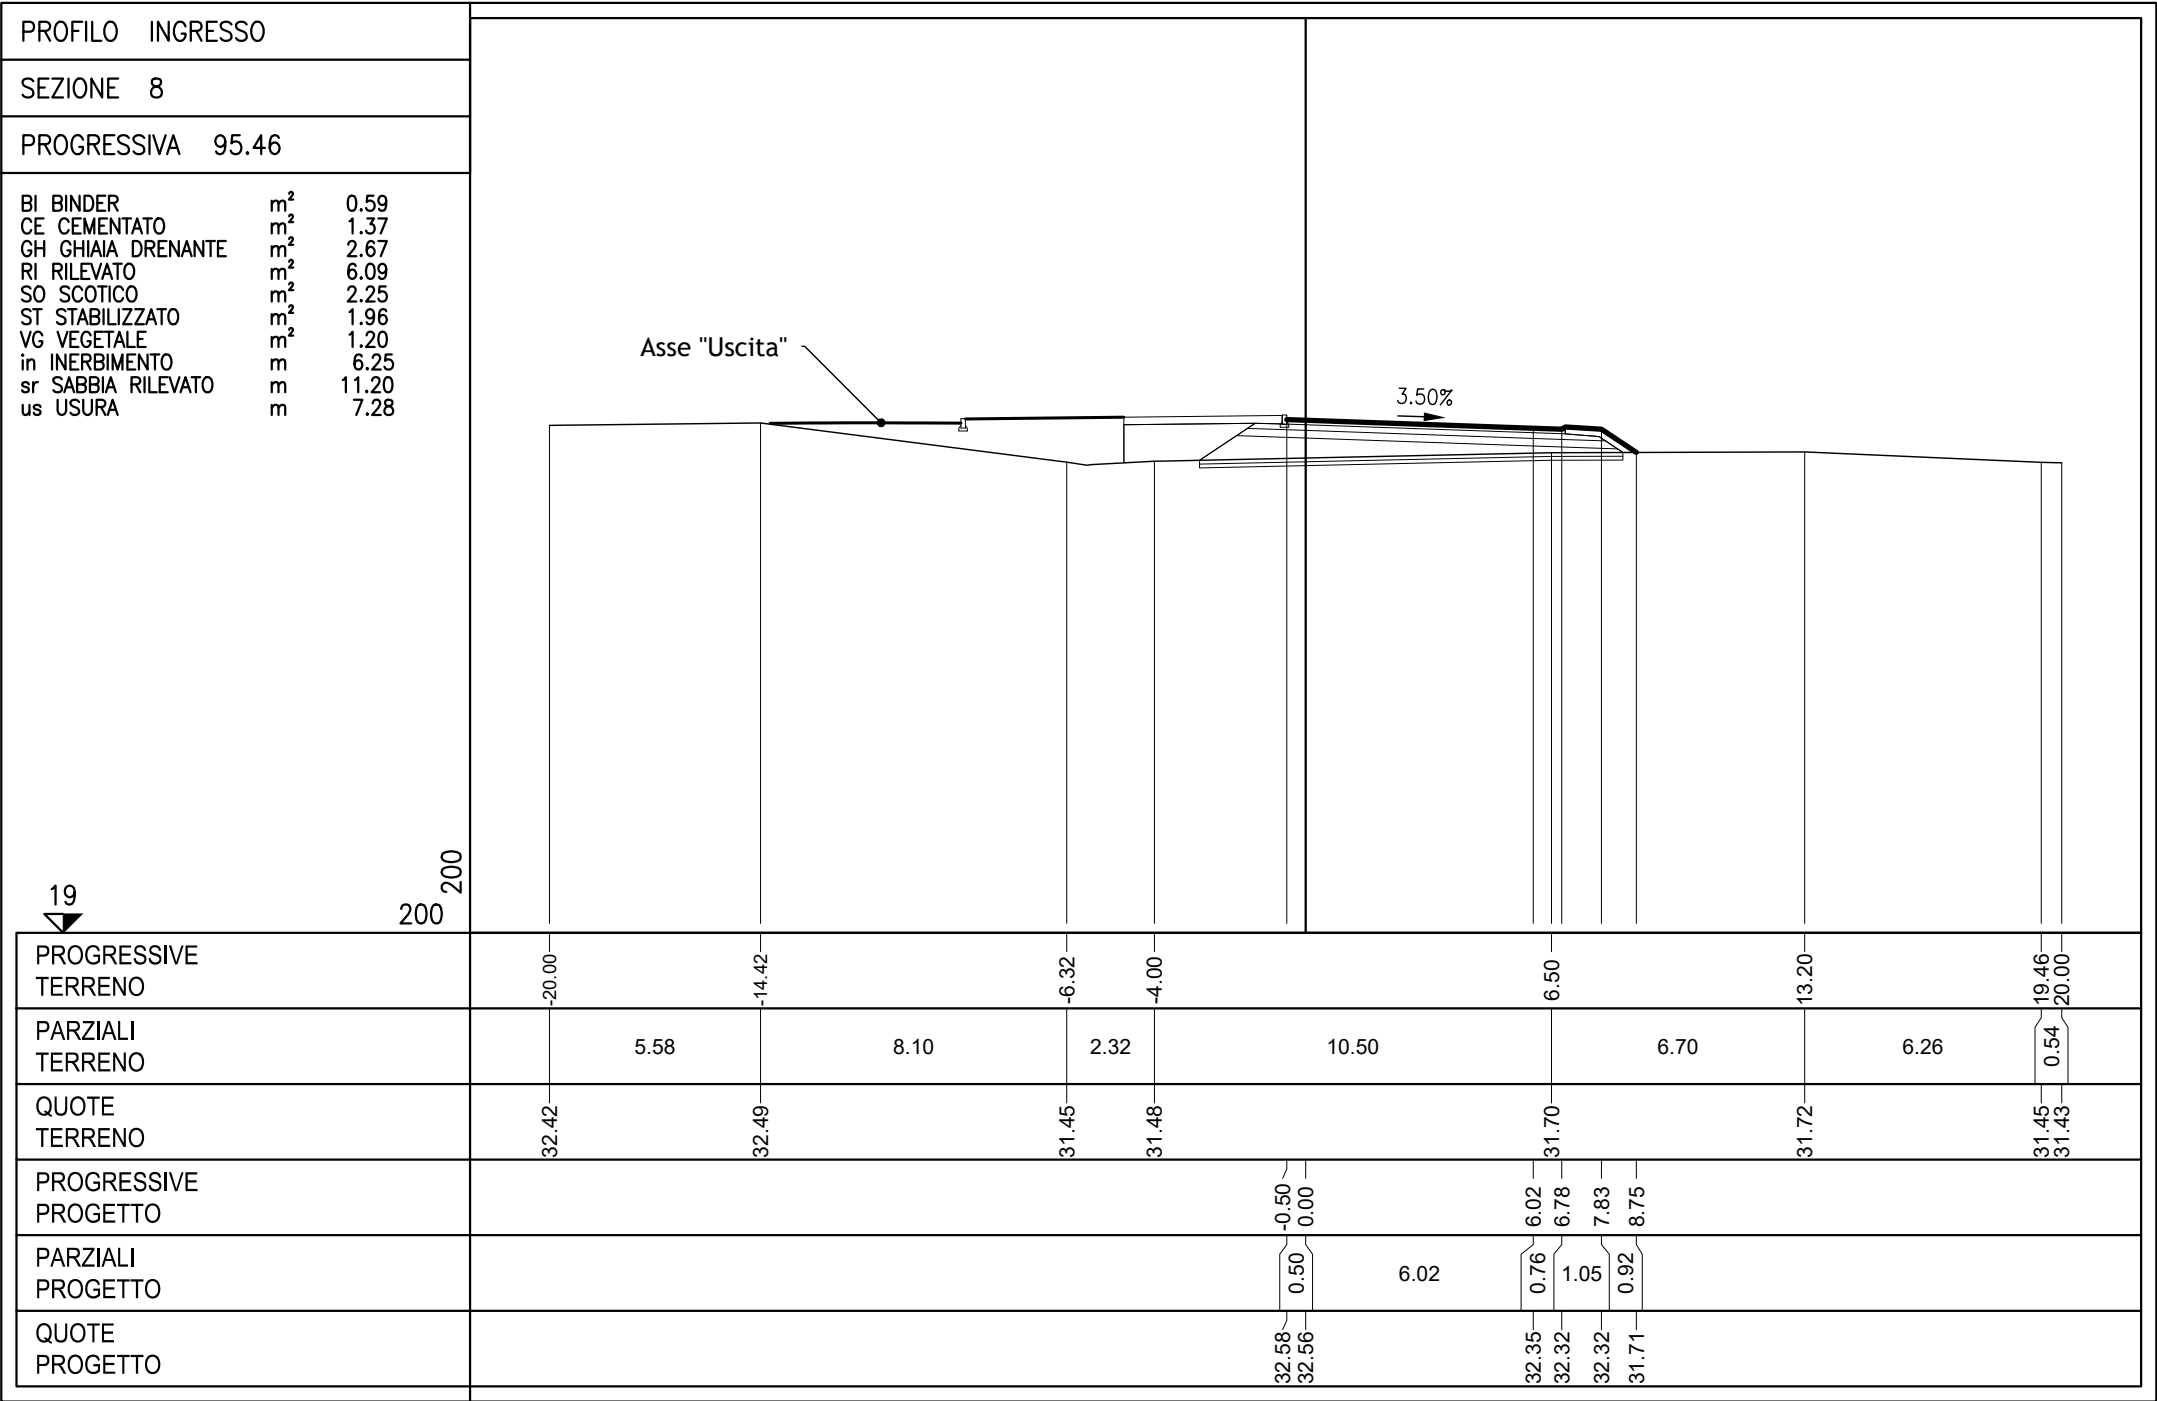

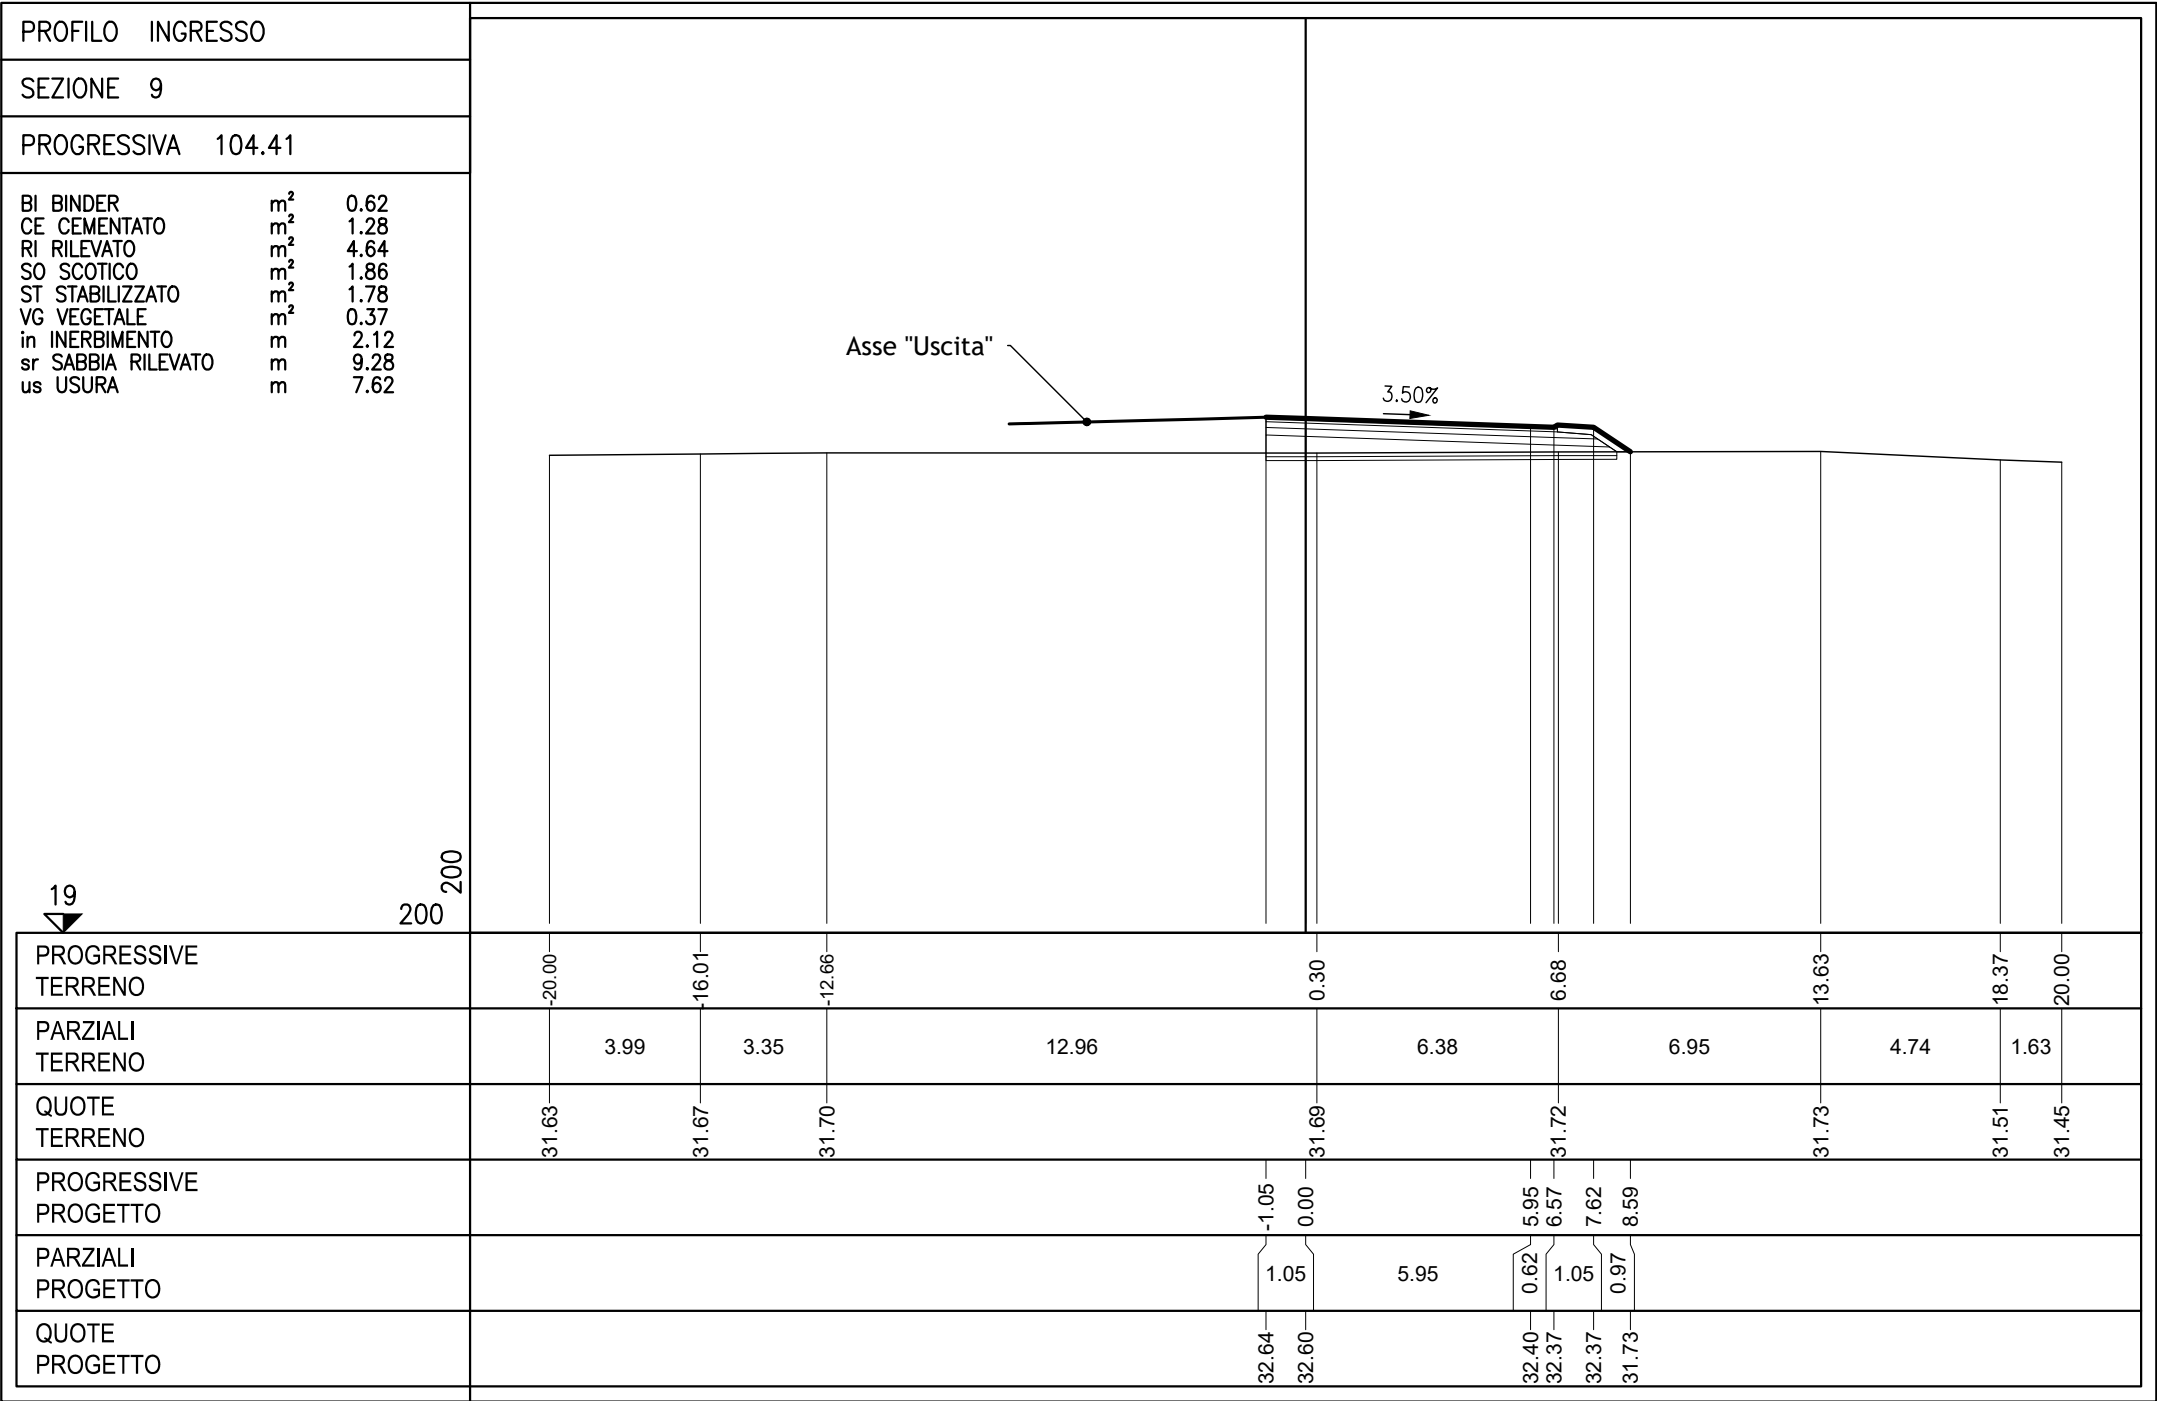

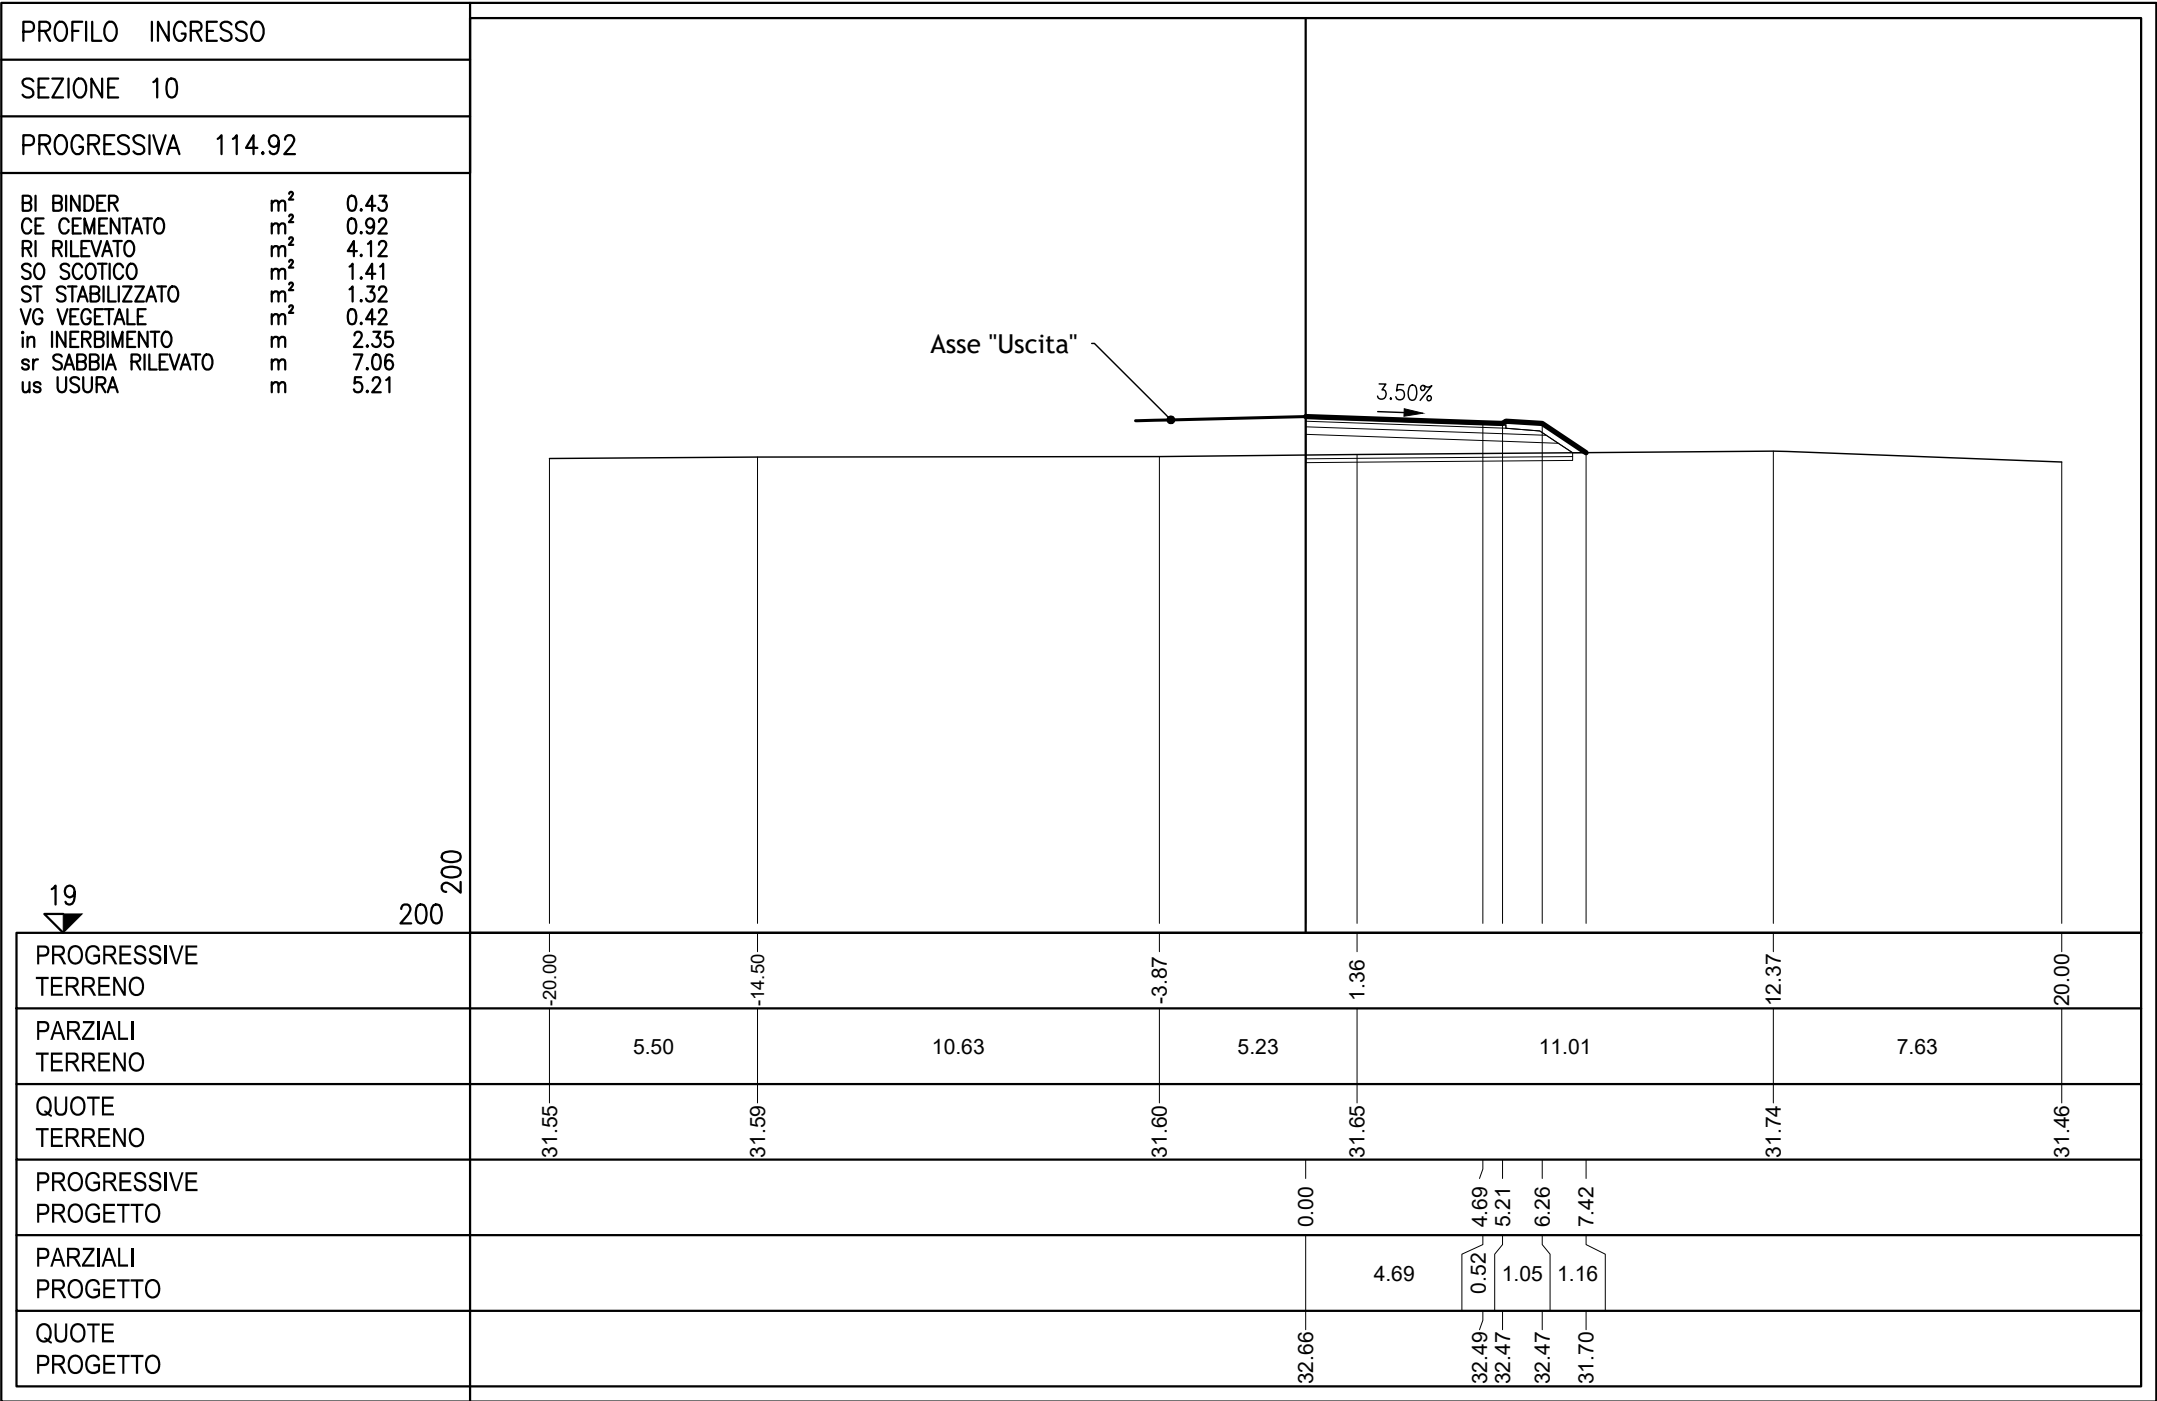

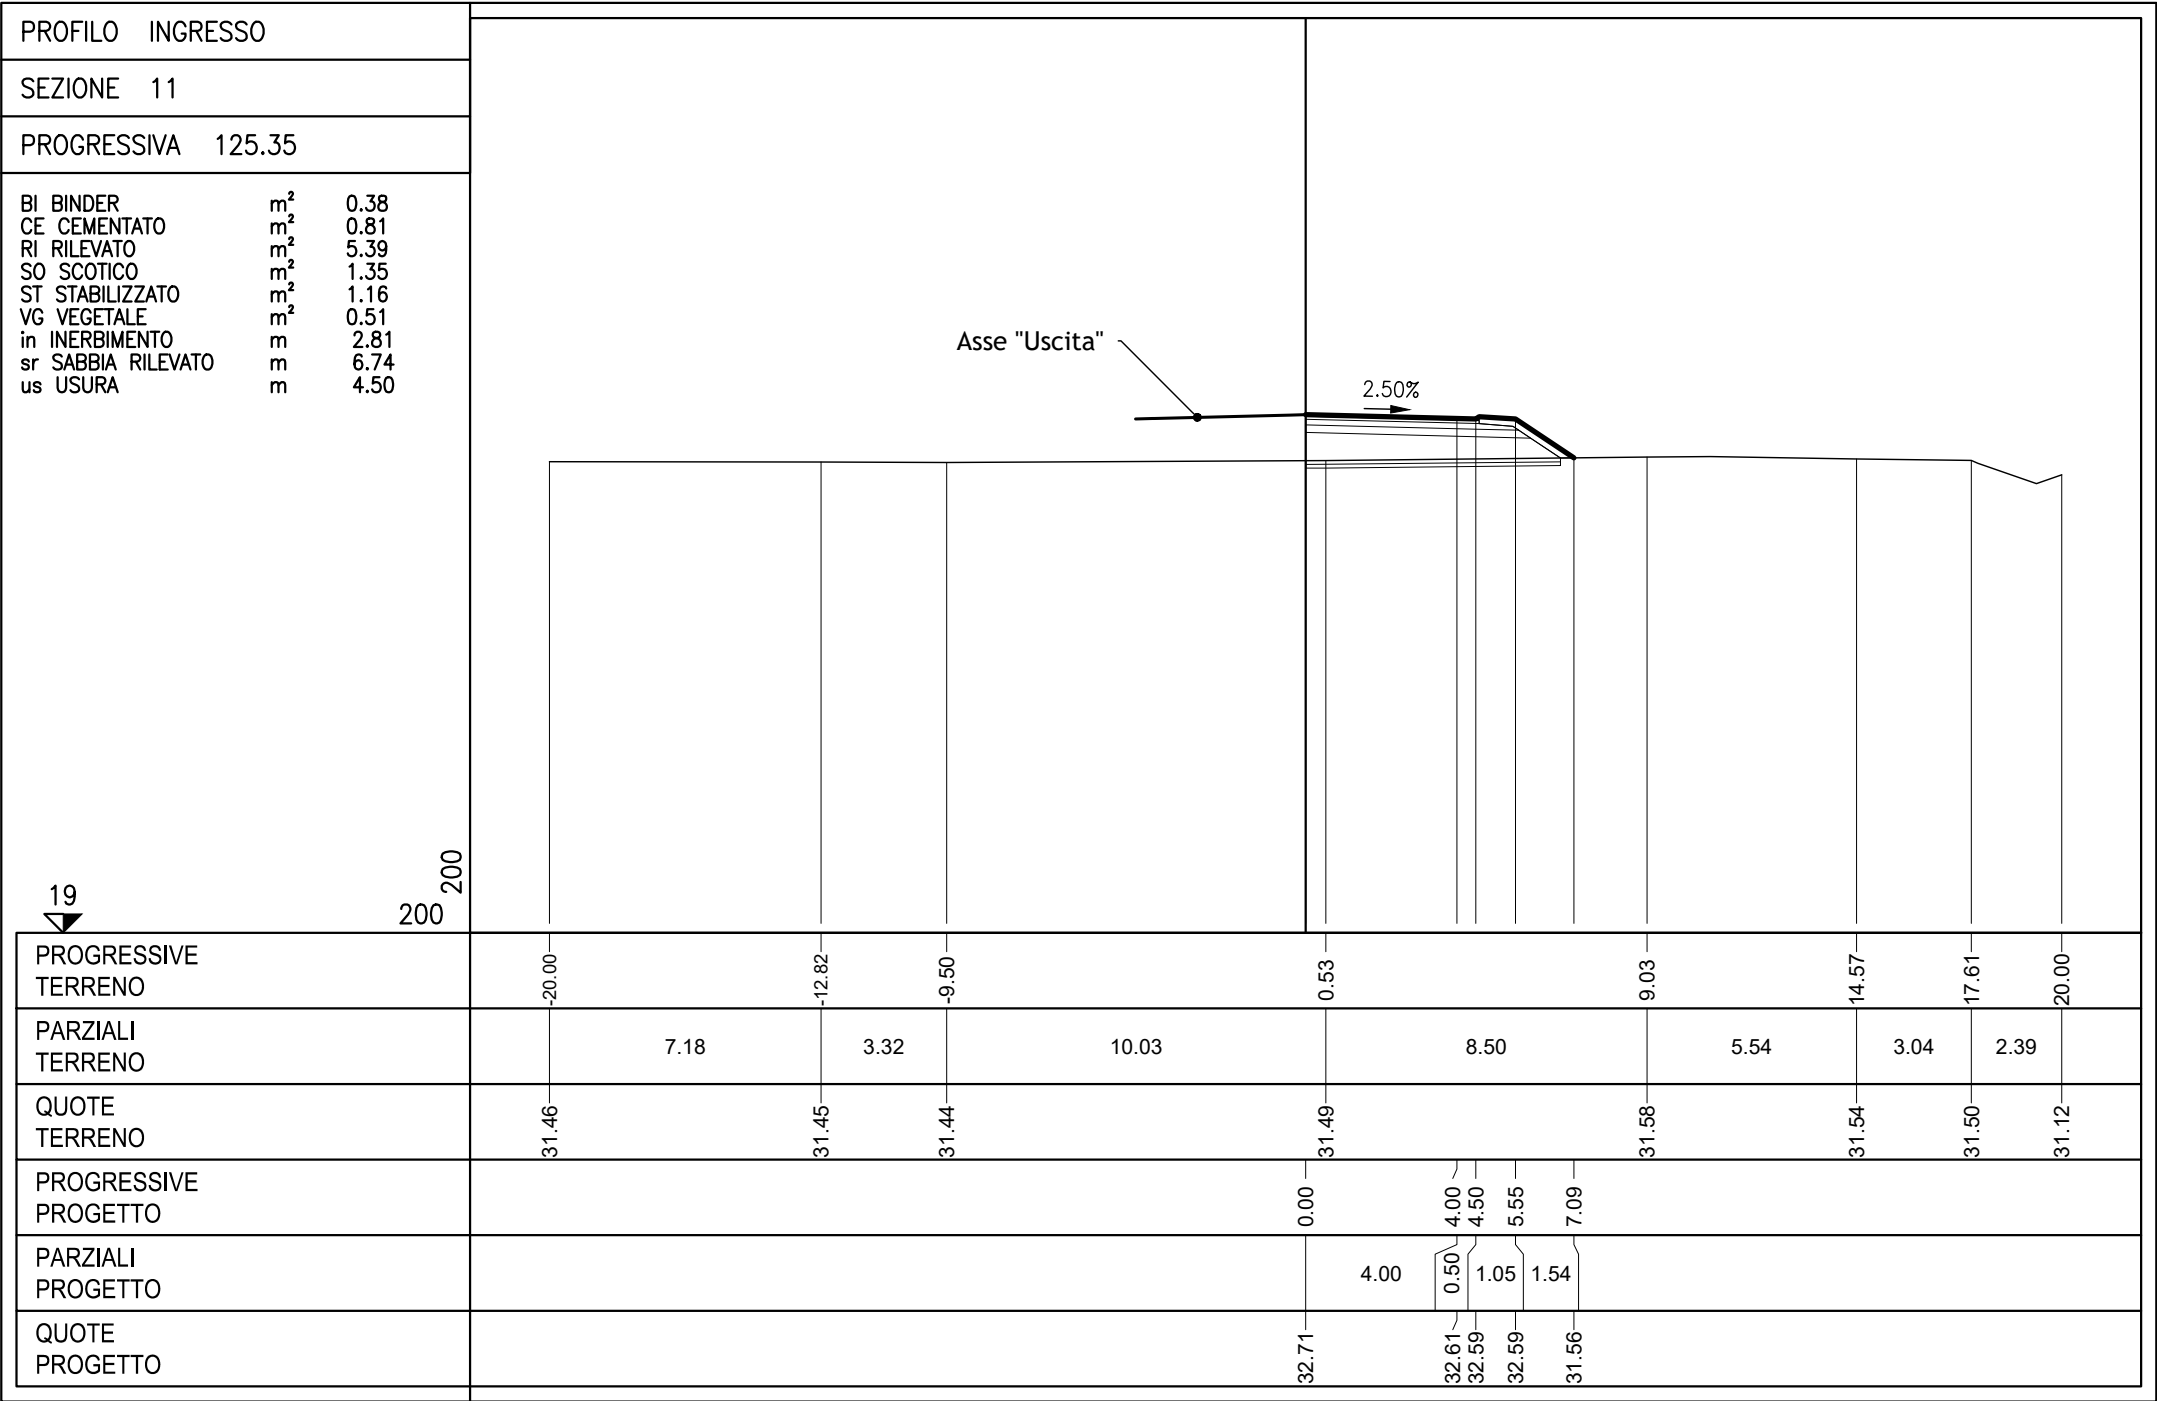

ASSE
USCITA

