


ELABORATO PLANIMETRICO	
Compilato da:	
Bellaveduta Riccardo	
Iscritto all'albo:	
Geometra Dipendente Pubblico	
Prov.	N.

Agenzia delle Entrate
CATASTO FABBRICATI
Ufficio Provinciale di
Modena

Comune di Modena	Protocollo n. MO0096279 del 09/12/2019
Sezione: Foglio: 108	Particella: 24
Dimostrazione grafica dei subalterni	Scala 1 : 500

PIANO TERRA

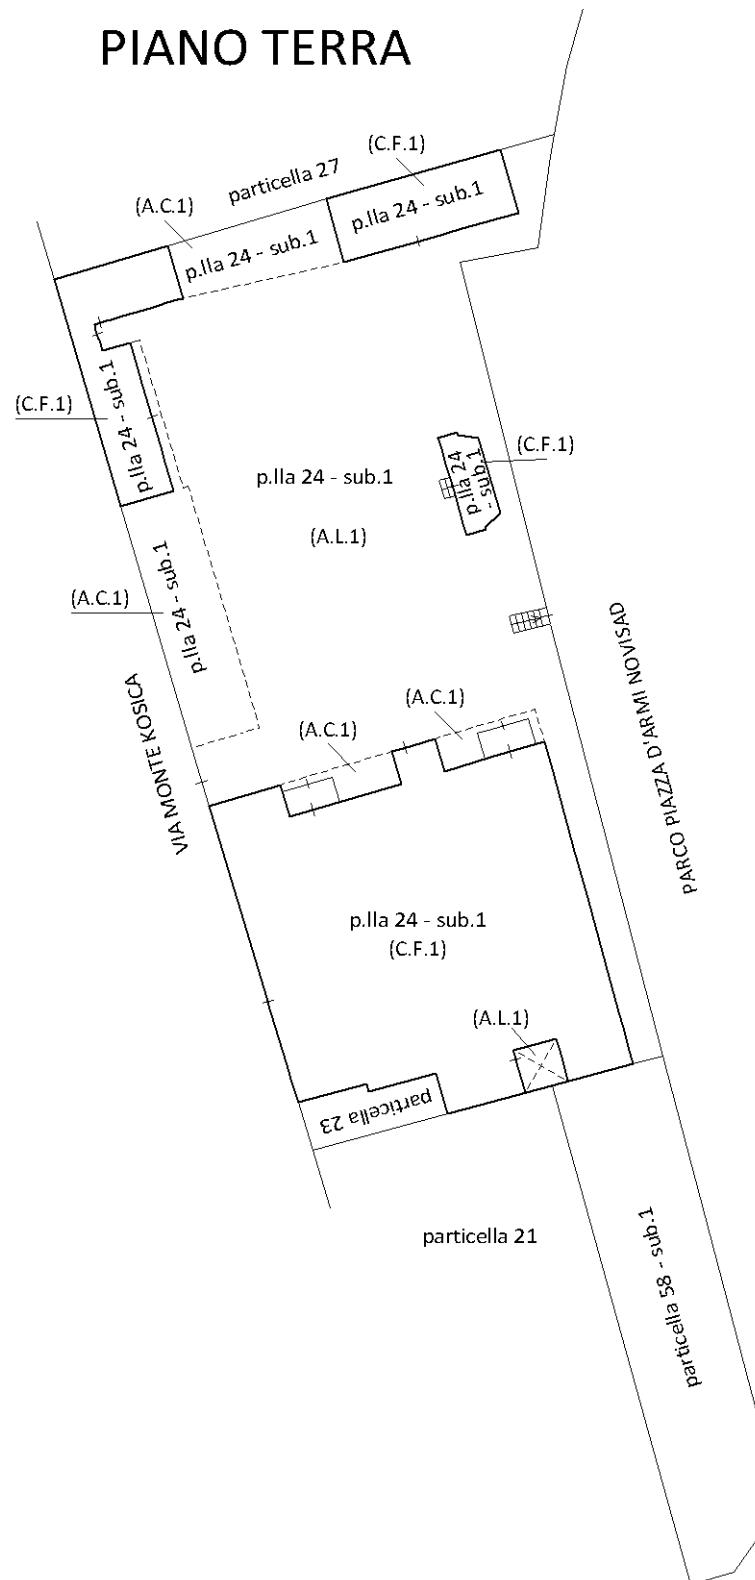

Nord



Ultima planimetria in atti

Data: 15/12/2020 - n. T14824 - Richiedente: Telematico

Totale schede: 1 - Formato di acquisizione: A4(210x297) - Formato stampa richiesto: A4(210x297) - Fattore di scala non utilizzabile