

Programma di Riqualificazione Urbana


"COMPARTO NONANTOLANA"
"ZE 842 area 02"

PLANIMETRIA DI PROGETTO REGIME NORMATIVO DELLE AREE

tav. G2

scala: 1:500
data: Giugno 2020

Adottato con del. di C.C. n.33 del 20-07-2020
Approvato con del. di C.C. n.65 del 18-12-2020

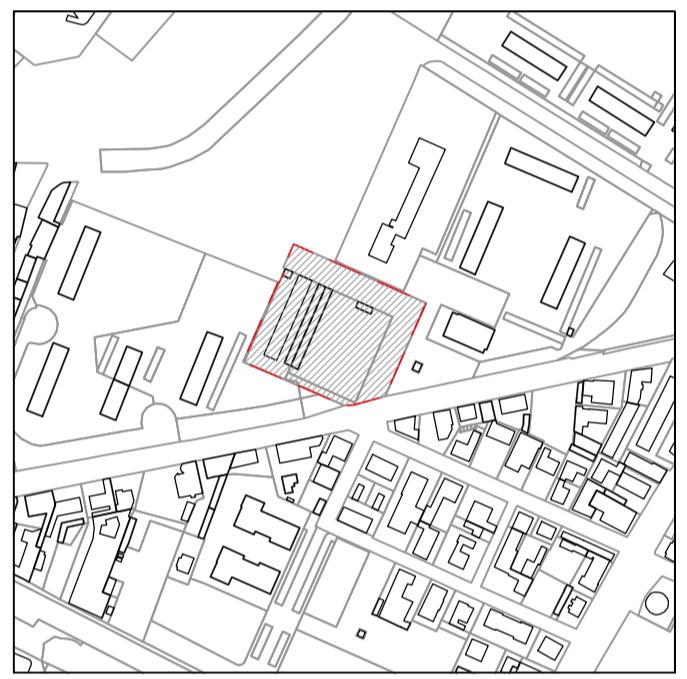

Comune di Modena
Settore Pianificazione
e Sostenibilità Urbana

Dirigente di Settore:
ing. Maria Sergio

Servizio Progetti Urbani Complessi
e Politiche Abitative

Dirigente di Servizio:
ing. Michele Tropea


Progettazione:
arch. Giovanna Palazzi

Aspetti Ambientali
ing. Filippo Bonazzi

Elaborazioni grafiche:
add.prog. Anna Tavoni

Contributi:
arch. Andrea Reggianini
dott. Silvia Sittor
add.prog. Elena Alietti
geom. Luigi Maietta

REGIME NORMATIVO DELLE AREE E STRALCI ATTUATIVI

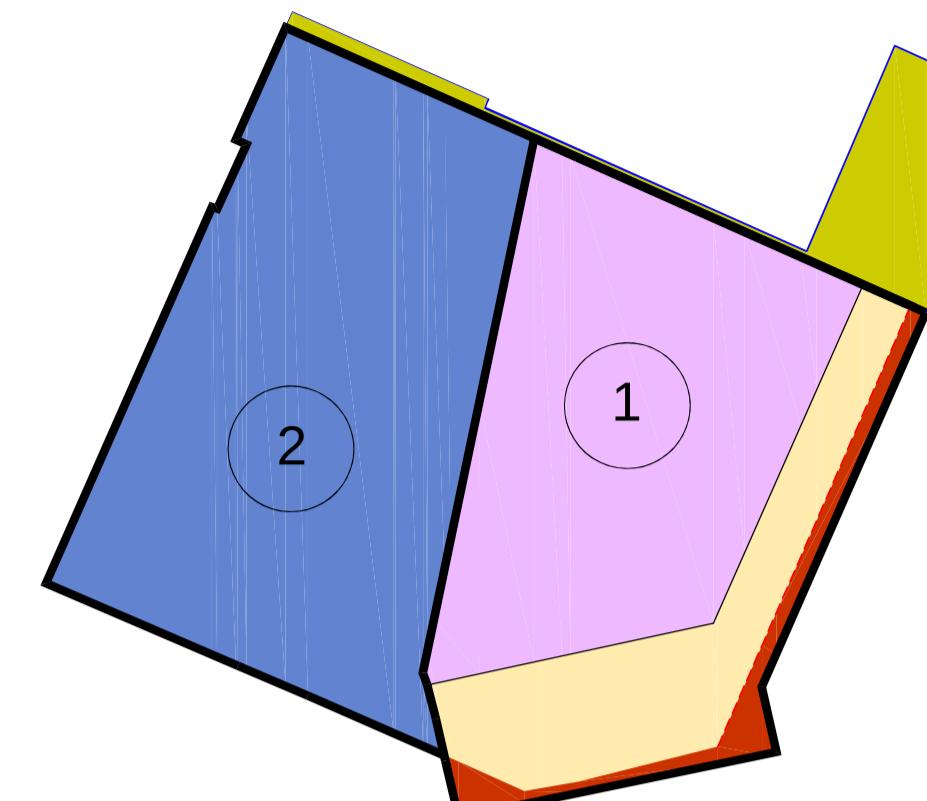

LEGENDA

- | | |
|--|--|
| | Superficie Fondiaria 1 Stralcio mq.2.800 |
| | Superficie U1 mq.1.090 |
| | Superficie U1 fuori comparto mq.295 |
| | Superficie Fondiaria 2 Stralcio mq.3.940 |
| | Altre superfici U2 fuori comparto 705 |

LEGENDA

PERIMETRO di P.R.U.
mq. 7.830

SUPERFICIE AREA D'INTERVENTO
mq.1.000

LEGENDA ALBERATURE

ALBERI ESISTENTI	ALBERI DI PROGETTO
	ISOLATI
	STRADALI
	ARBUSTI

ELEMENTI DI RIFERIMENTO PERCETTIVO
NON EDIFICATI

aree pedonali pavimentate

Piste ciclabili

ELEMENTARE COLLODI

PARCO XX II APRILE

area giochi

