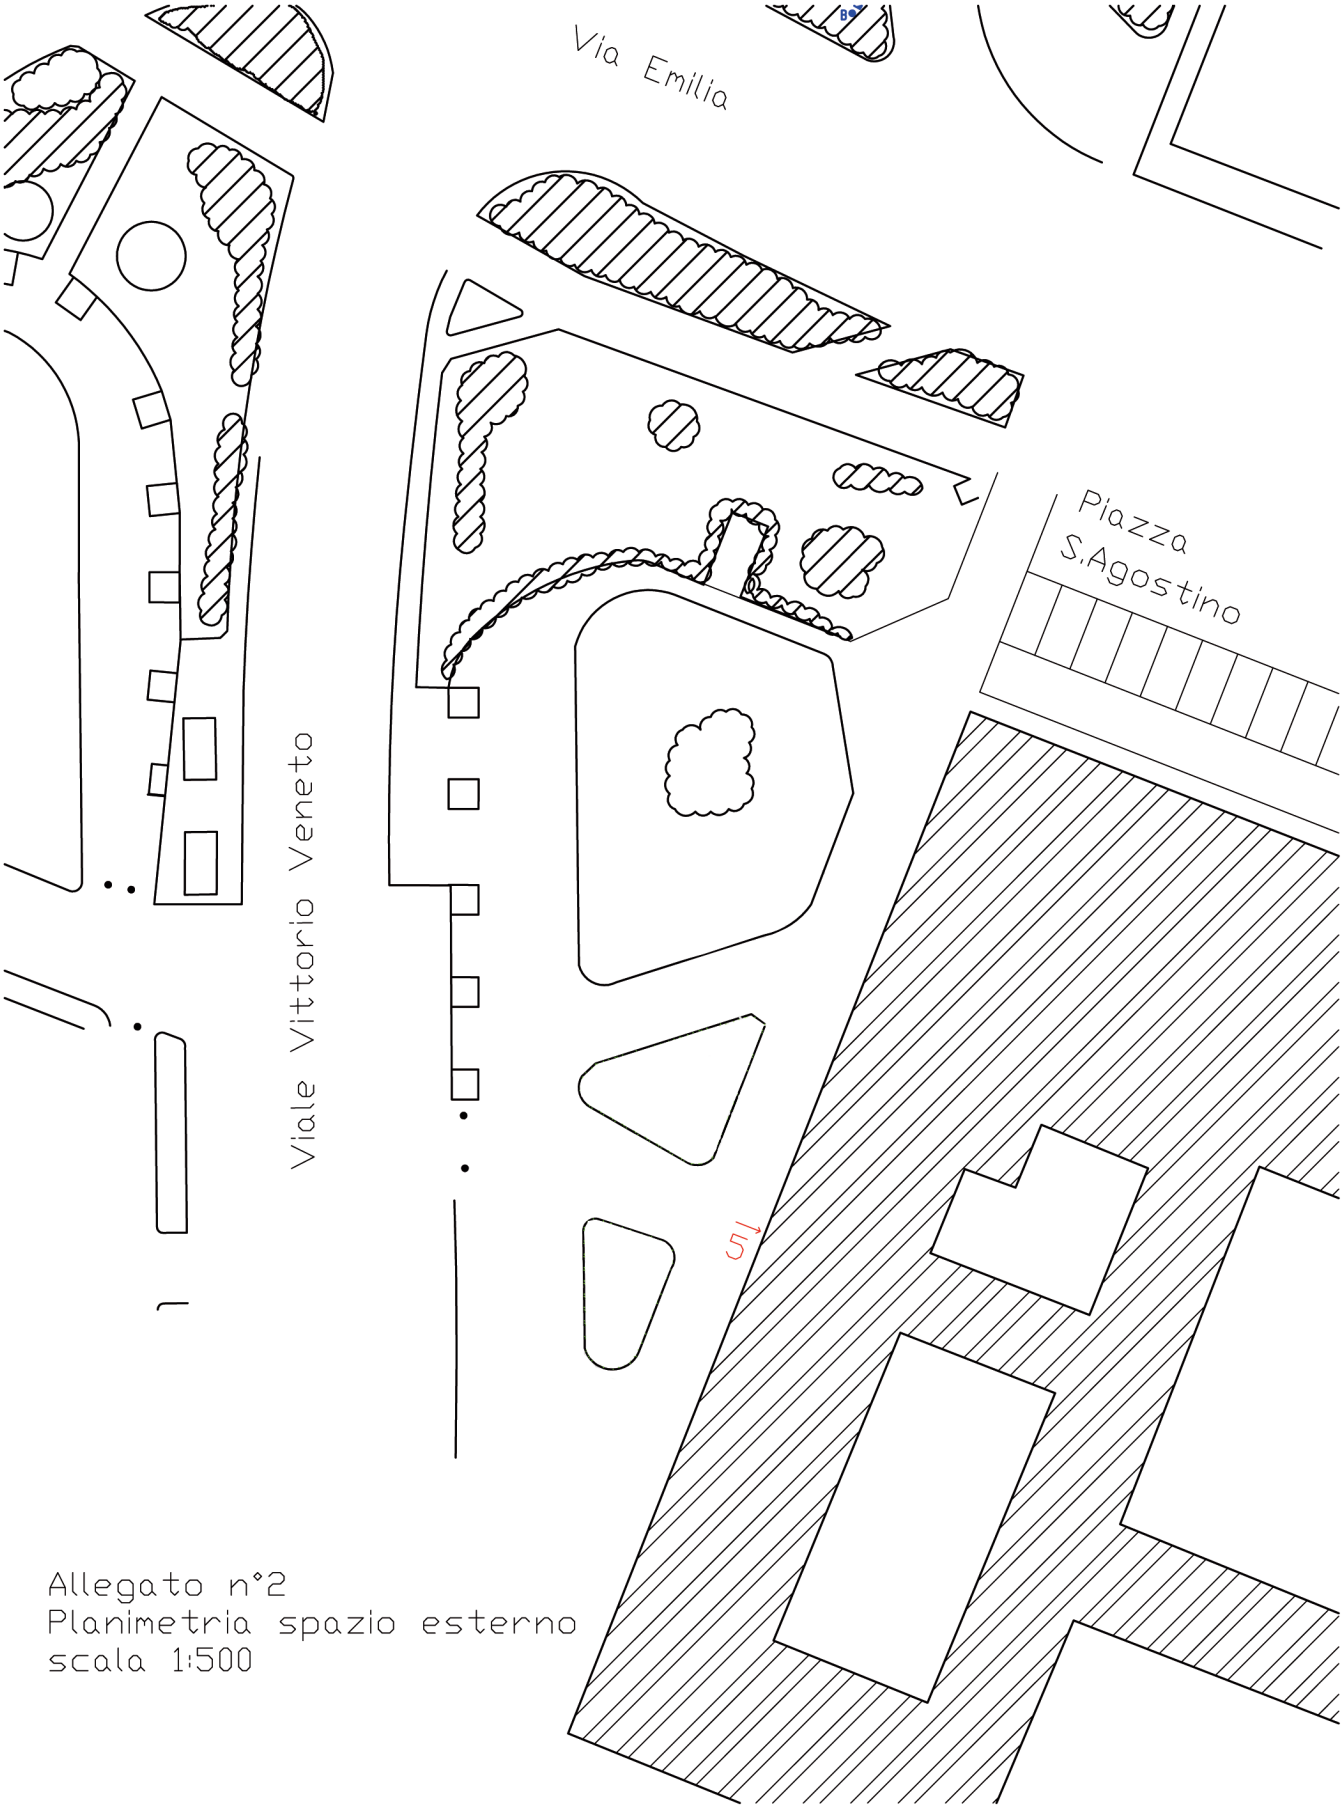

Allegato n°2
Planimetria spazio esterno
scala 1:500