

ELABORATO PLANIMETRICO

Compilato da:
Gavioli Stefano

Iscritto all'albo:
Geometri

Prov. Modena N. 1936

Agenzia del Territorio
CATASTO FABBRICATI
Ufficio Provinciale di
Modena

Comune di Modena

Sezione: Foglio: 107

Particella: 148


Protocollo n. MO0227201 del 04/10/2011

Tipo Mappale n. 183996 del 15/09/2011

Dimostrazione grafica dei subaltri

Scala 1 : 1000

PIANO TERRA

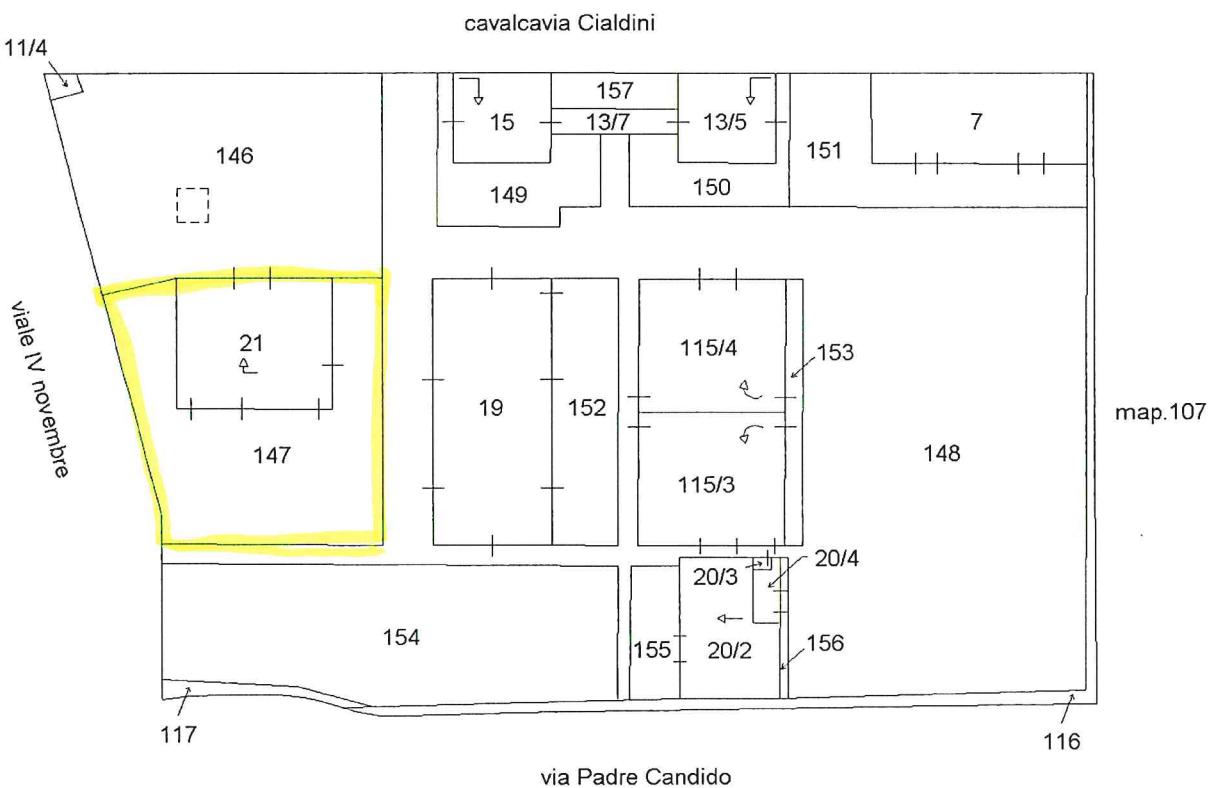

Ultima planimetria in atti

Data: 29/03/2023 - n. T202732 - Richiedente: Telematico

Riproduzione cartacea del documento informatico sottoscritto digitalmente da
Totale schede: 2 - Formato di acquisizione: A4(210x297) - Formato stampa richiesto: A4(210x297) - Fattore di scala non utilizzabile

GIANCARLO MUZZARELLI il 08/06/2023 20:08:30, MARIA DI MATTEO il 08/06/2023 17:36:38

GIOVANNA RONDINONE il 31/05/2023 11:11:01 ai sensi dell'art. 20 e 23 del D.lgs 82/2005

DELIBERA DI GIUNTA: 2023 / 264 del 06/06/2023