

**PROVINCIA DI MODENA  
COMUNE DI MODENA**

Settore Ambiente e Protezione Civile  
**Ufficio Attività Estrattive**  
OGGETTO

**ATTUAZIONE DEL PIANO DELLE ATTIVITÀ  
ESTRATTIVE DEL COMUNE DI MODENA.  
POLO ESTRATTIVO INTERCOMUNALE N. 5  
PEDERZONA - FASE A.**

DATA EMISSIONE	DATA RILIEVO
	Settembre 2013
FILENAME	REV. N.
	IN DATA

PROGETTO  
**STUDIO IMPATTO AMBIENTALE**

**PIANO DI COLTIVAZIONE E  
SISTEMAZIONE CAVA DI GHIAIA  
E SABBIA "AREA-112"**

TITOLO  
**STATO DI FATTO  
PLANIMETRIA GENERALE SU BASE  
TOPOGRAFICA - COROGRAFIA**

ELAB. **CT1**      SCALA **1:4'000/1:25'000**

PROPRIETÀ  
**BETONROSSI S.P.A.**  
Via Caorsana, 11 - 29122 Piacenza (PC)


ESERCENTE  
**BETONROSSI S.P.A.**  
Via Caorsana, 11 - 29122 Piacenza (PC)

PROGETTISTA  
**Dott. Geol. Stefano Cavallini**  
**GEODES s.r.l.**  
Via Michelangelo, 1 - 41051 Castelnuovo Rangone (MO)  
Tel: 059-5336291 - Fax: 059-5331812  
e-mail: geodes.srl@iscoll.it  
PEC: geodes@pec.geodes.srl.it  
Reg. Imp. Modena n° 02625920364  
Cap. Soc. 10.200 euro I.v.  
C.F. e P. IVA: 02625920364

COLLABORATORI  
**Ing. Lorenza Cuoghi**  
**Dott. Geol. Mara Damiani**


CONSULENZE SPECIALISTICHE  
**Studio Geologico Associato  
DOLCINI - CAVALLINI**  
Via Michelangelo, 1 - 41051 Castelnuovo Rangone (MO)  
Tel: 059-535499 - Fax: 059-5331812  
e-mail: agdolcini@iscoll.it  
PEC: geodes@pec.geodes.srl.it  
C.F. e P. IVA: 02059400360

A norma di legge ci riserviamo la proprietà dell'elaborato con divieto di riprodurlo o renderlo noto a terzi o Ditte concorrenti senza nostra autorizzazione scritta

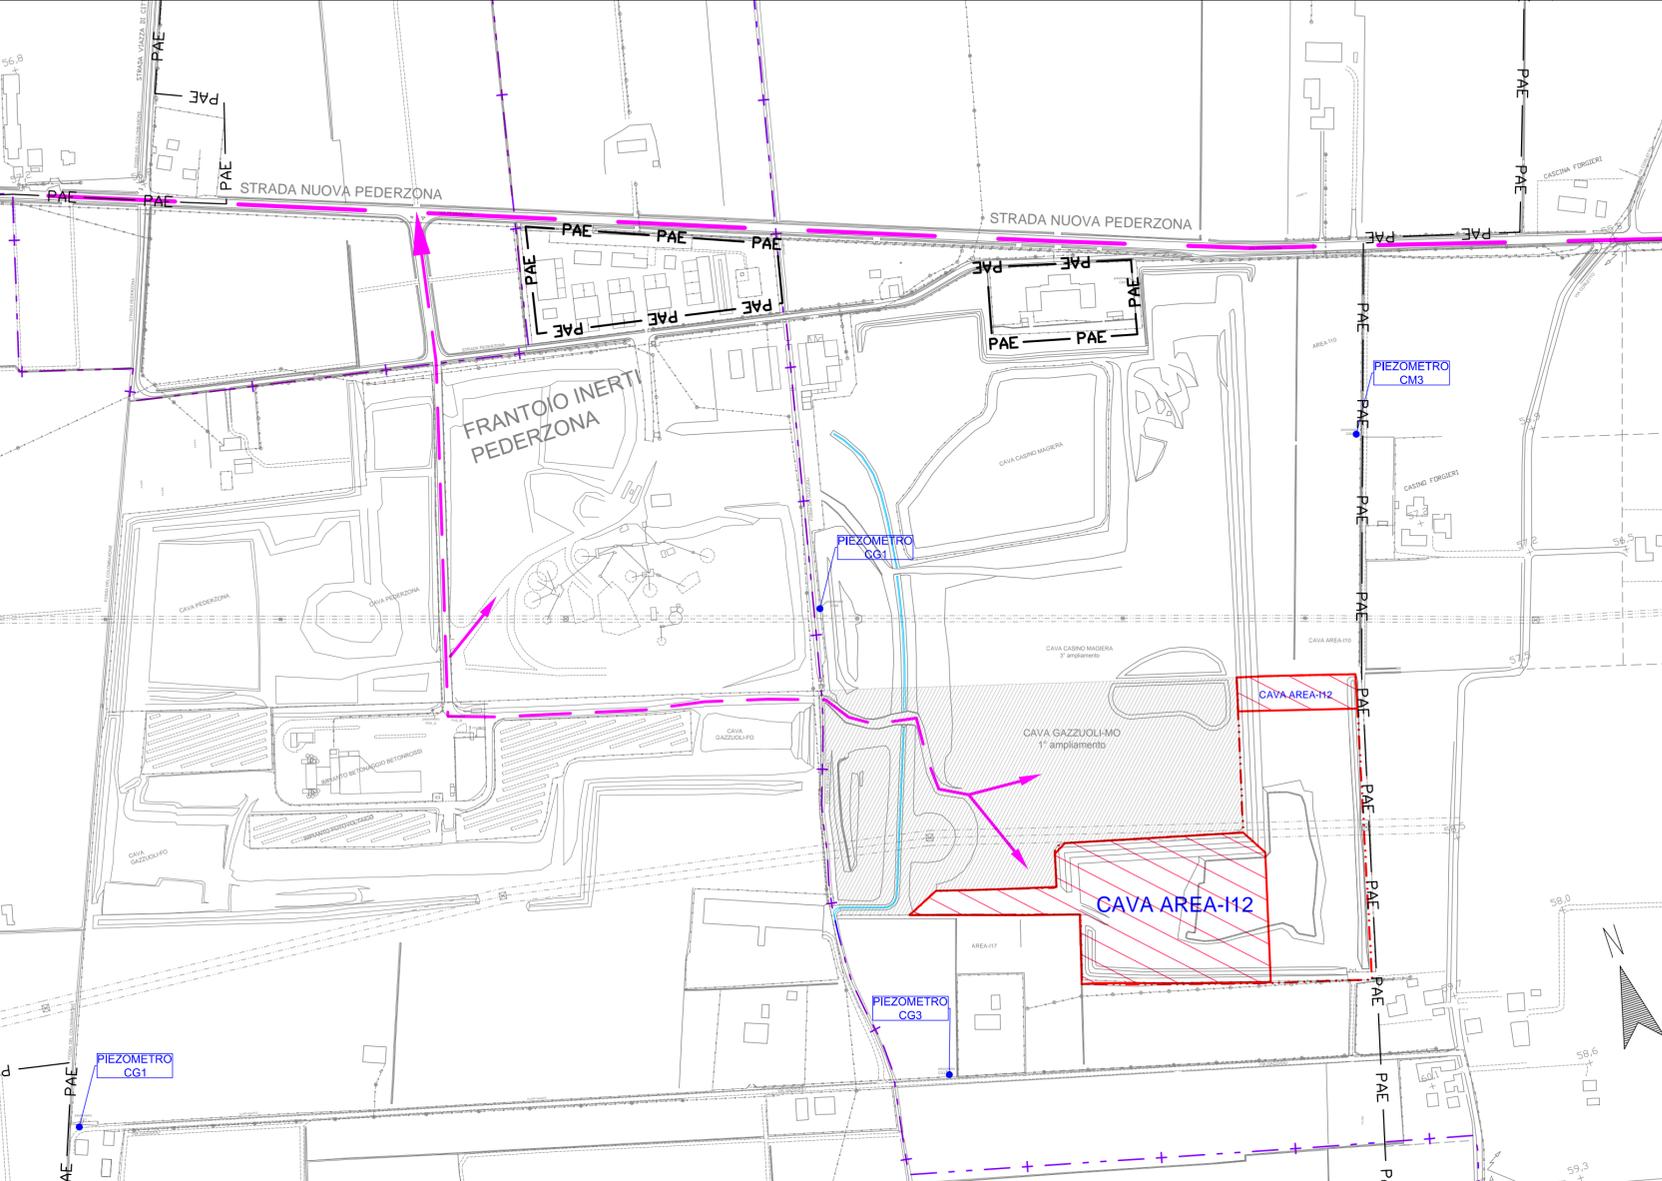

**LEGENDA**

- Limite Polo 5
- Area di intervento, in disponibilità
- Limite lotti di scavo e aree pertinenza di scavo (scarpate di rilascio)
- Aree estrattive limitrofe, autorizzate e/o di progetto
- Viabilità di cantiere e direzione dei mezzi da e verso viabilità pubblica

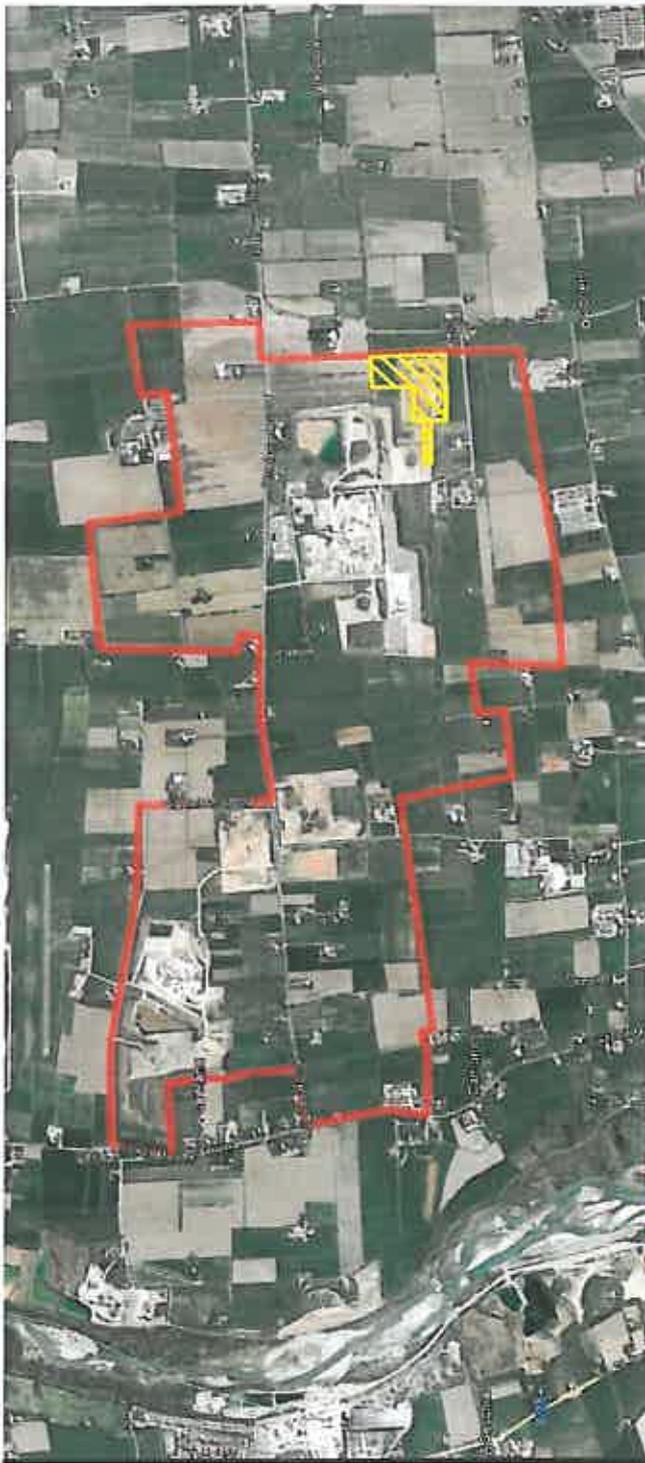

# PROVINCIA DI MODENA COMUNE DI MODENA

Settore Ambiente e Protezione Civile

Ufficio Attività Estrattive

OGGETTO

**ATTUAZIONE DEL PIANO DELLE ATTIVITÀ  
ESTRATTIVE DEL COMUNE DI MODENA.  
POLO ESTRATTIVO INTERCOMUNALE N. 5  
PEDERZONA - FASE A.**

DATA EMISSIONE

31 LUG. 2014

DATA RILIEVO

Settembre 2013

FILENAME

13-115-112-CT1\_corografia.dwg

REV. N.

IN DATA

PROGETTO

**STUDIO IMPATTO AMBIENTALE**

**PIANO DI COLTIVAZIONE E  
SISTEMAZIONE CAVA DI GHIAIA  
E SABBIA "AREA-I12"**

TITOLO

**STATO DI FATTO  
PLANIMETRIA GENERALE SU BASE  
TOPOGRAFICA - COROGRAFIA**

ELAB.

**CT1**

SCALA

**1:4'000/1:25'000**

PROPRIETÀ

**BETONROSSI S.P.A.**

Via Caorsana, 11 - 29122 Piacenza (PC)

ESERCENTE

**BETONROSSI S.P.A.**

Via Caorsana, 11 - 29122 Piacenza (PC)

PROGETTISTA

**Dott. Geol. Stefano Cavallini**

**GEODES S**

Via Michelangelo, 1 - 41051 Castelnuovo Rangone (MO)  
Tel: 059-536629 - Fax: 059-5331612  
e-mail: geodes.srl@tiscali.it  
PEC: geodes@pec.geodes-srl.it

Reg. Impr. Modena n° 02625920364  
Cap. Soc. 10.200 euro I.V.  
C. F. e P. IVA: 02625920364



COLLABORATORI

**Ing. Lorenza Cuoghi**

**Dott. Geol. Mara Damiani**

Studio Geologico Associato

**BOLCINI - CAVALLINI**

Via Michelangelo, 1 - 41051 Castelnuovo Rangone (MO)  
Tel: 059-535499 - Fax: 059-5331612  
e-mail: sgado@tiscali.it  
PEC: geodes@pec.geodes-srl.it  
C F e P IVA: 02350480360

CONSULENZE SPECIALISTICHE