


LEGENDA

PAE	Limite Polo 5
L	Limite Comunale
Dashed Box	Area di intervento, in disponibilità
151	particella catastale
151	Arearie in cessione al Comune di Modena per la Fase "A"

107 FOGLIO 6 FO.
dei

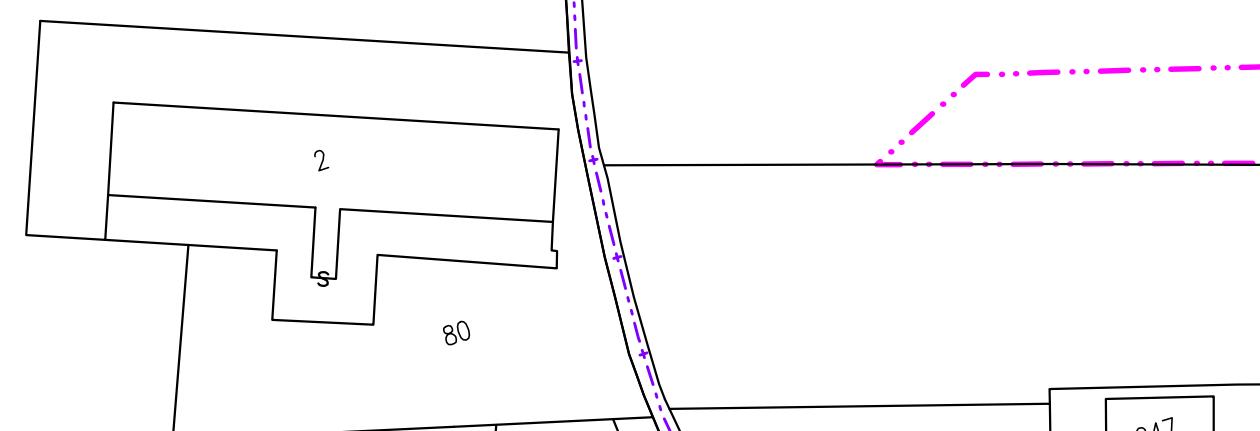

Piano particolare delle aree di cessione						
Foglio	Mappale	Superficie catastale	Settore	Superficie	Superficie	Superficie
				intervento	scavo	cessione
228	151	119'827	AREA-I12 (151a)	698	698	698
			AREA-I12 (151b)	23'044	22'857	23'044
			GAZZUOLI-MO (151)	18'872	6'945	-
	155	21'330	AREA-I12 (155a)	2'588	2'588	2'588
TOTALE		141'157		63'944	26'143	26'330

Betonrossi S.p.A.
superficie cessione: 26'330 mq

FOGLIO 228
MO.
comunale


CAVA
AREA I12
151(b)

comunale
del
Corletto

152
156
126
61
63
64
82

55
127
65
121
66
68
70
71
72
73
69
123
74

Strada
Fossa

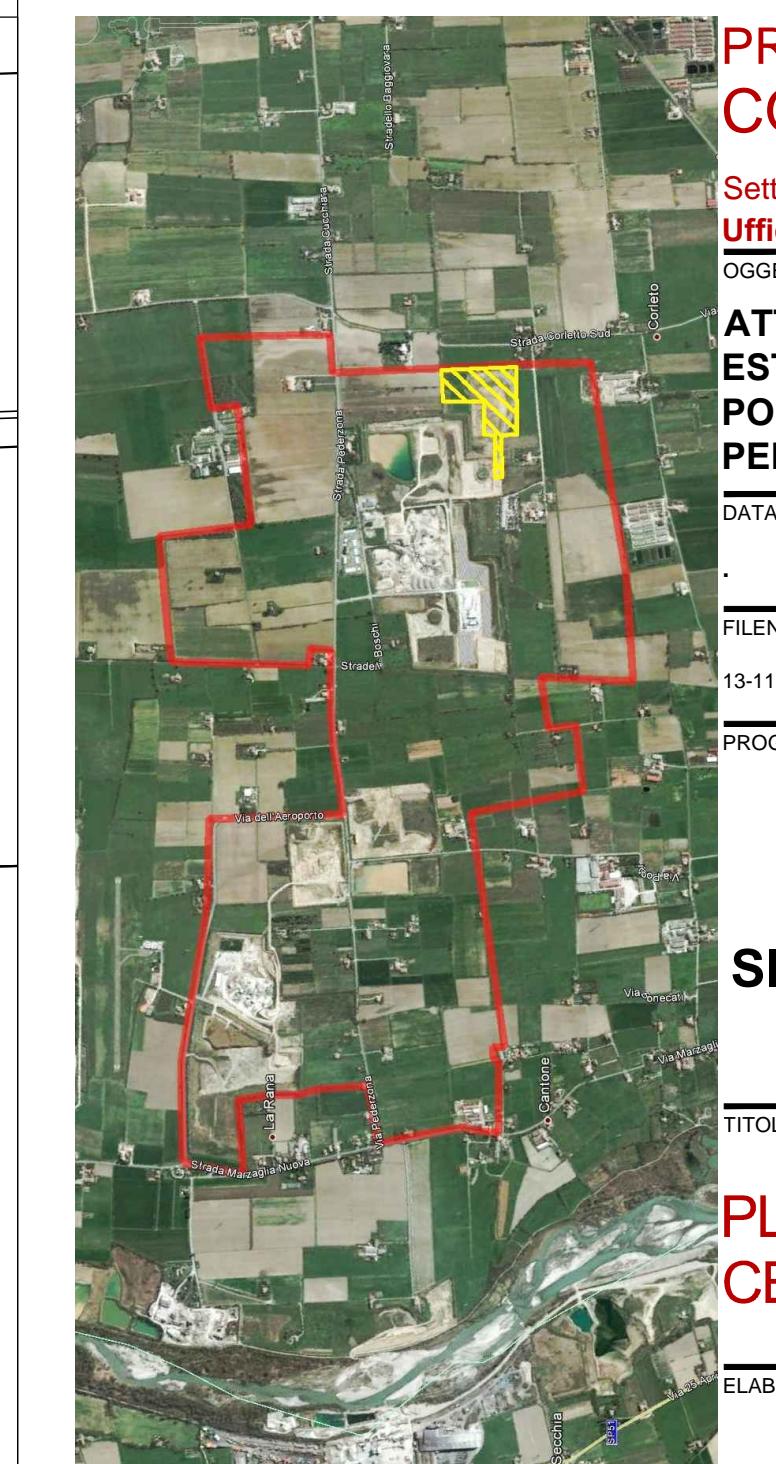

PROVINCIA DI MODENA COMUNE DI MODENA

Settore Ambiente e Protezione Civile

Ufficio Attività Estrattive

OGGETTO

ATTUAZIONE DEL PIANO DELLE ATTIVITÀ ESTRATTIVE DEL COMUNE DI MODENA. POLO ESTRATTIVO INTERCOMUNALE N. 5 PEDERZONA - FASE A.

DATA EMISSIONE

DATA RILIEVO

Settembre 2013

FILENAME

REV. N. IN DATA

13-115-I12-CT9_Cess.dwg

PROGETTO

STUDIO IMPATTO AMBIENTALE

PIANO DI COLTIVAZIONE E SISTEMAZIONE CAVA DI GHIAIA E SABBIA "AREA-I12"

TITOLO

PLANIMETRIA DELLE AREE DI CESSIONE

ELAB. **CT9** SCALA 1:2'000

PROPRIETÀ

BETONROSSI S.P.A.

Via Caorsana, 11 - 29122 Piacenza (PC)

ESERCENTE

BETONROSSI S.P.A.

Via Caorsana, 11 - 29122 Piacenza (PC)

PROGETTISTA

Dott. Geol. Stefano Cavallini



COLLABORATORI CONSULENZE SPECIALISTICHE
Ing. Lorenza Cuoghi
Dott. Geol. Mara Damiani

Studio Geologico Associato

DOLCINI - CAVALLINI

Via Michelangelo, 1 - 41051 Castelnovo Rangone (MO)

Tel. 059-536429 - Fax: 059-5331612

e-mail: geodes.srl@iscall.it

PEC: geodes@pec.geodes-srl.it

C. F. e P. IVA: 02625920364

Reg. Imp. Modena n° 02625920364

Cap. Soc. 10.200 euro i.v.

C. F. e P. IVA: 02350480360

A norma di legge ci riserviamo la proprietà dell'elaborato con divieto di riprodurla o renderlo noto a terzi o Dritte concorrenti senza nostra autorizzazione scritta

PROVINCIA DI MODENA COMUNE DI MODENA

Settore Ambiente e Protezione Civile

Ufficio Attività Estrattive

OGGETTO

ATTUAZIONE DEL PIANO DELLE ATTIVITÀ ESTRATTIVE DEL COMUNE DI MODENA. POLO ESTRATTIVO INTERCOMUNALE N. 5 PEDERZONA - FASE A.

DATA EMISSIONE

31 LUG. 2014

DATA RILIEVO

Settembre 2013

FILENAME

13-115-I12-CT9_Cess.dwg

REV. N.

IN DATA

PROGETTO

STUDIO IMPATTO AMBIENTALE

PIANO DI COLTIVAZIONE E SISTEMAZIONE CAVA DI GHIAIA E SABBIA "AREA-I12"

TITOLO

PLANIMETRIA DELLE AREE DI CESSIONE

ELAB.

CT9

SCALA

1:2'000

PROPRIETÀ

BETONROSSI S.P.A.

Via Caorsana, 11 - 29122 Piacenza (PC)

ESERCENTE

BETONROSSI S.P.A.

Via Caorsana, 11 - 29122 Piacenza (PC)



PROGETTISTA

Dott. Geol. Stefano Cavallini

GEODES

Via Michelangelo, 1 - 41061 Castelnovo Rangone (MO)
Tel: 059-536629 - Fax: 059-5331612
e-mail: geodes.srl@iscoll.it
PEC: geodes@pec.geodes-srl.it

Reg. Impr. Modena n° 02625920364
Cap. Soc. 10.200 euro I.v.
C. F. e P. IVA: 02625920364



COLLABORATORI

Ing. Lorenza Cuoghi

Dott. Geol. Mara Damiani

CONSULENZE SPECIALISTICHE

Studio Geologico Associato
DOLCINI - CAVALLINI

Via Michelangelo, 1 - 41061 Castelnovo Rangone (MO)
Tel: 059-535499 - Fax: 059-5331612
e-mail: sgdc@iscoll.it
PEC: sgdc@pec.geodes-srl.it
C. F. e P. IVA: 02350480300