


LEGENDA

PAE	Limite Polo 5
— + —	Limite Comunale
— + —	Area di intervento, in disponibilità
Particella Catastale	
Aree in cessione al Comune di Modena per la Fase "B1"	
Aree in cessione al Comune di Modena per la Fase "A"	

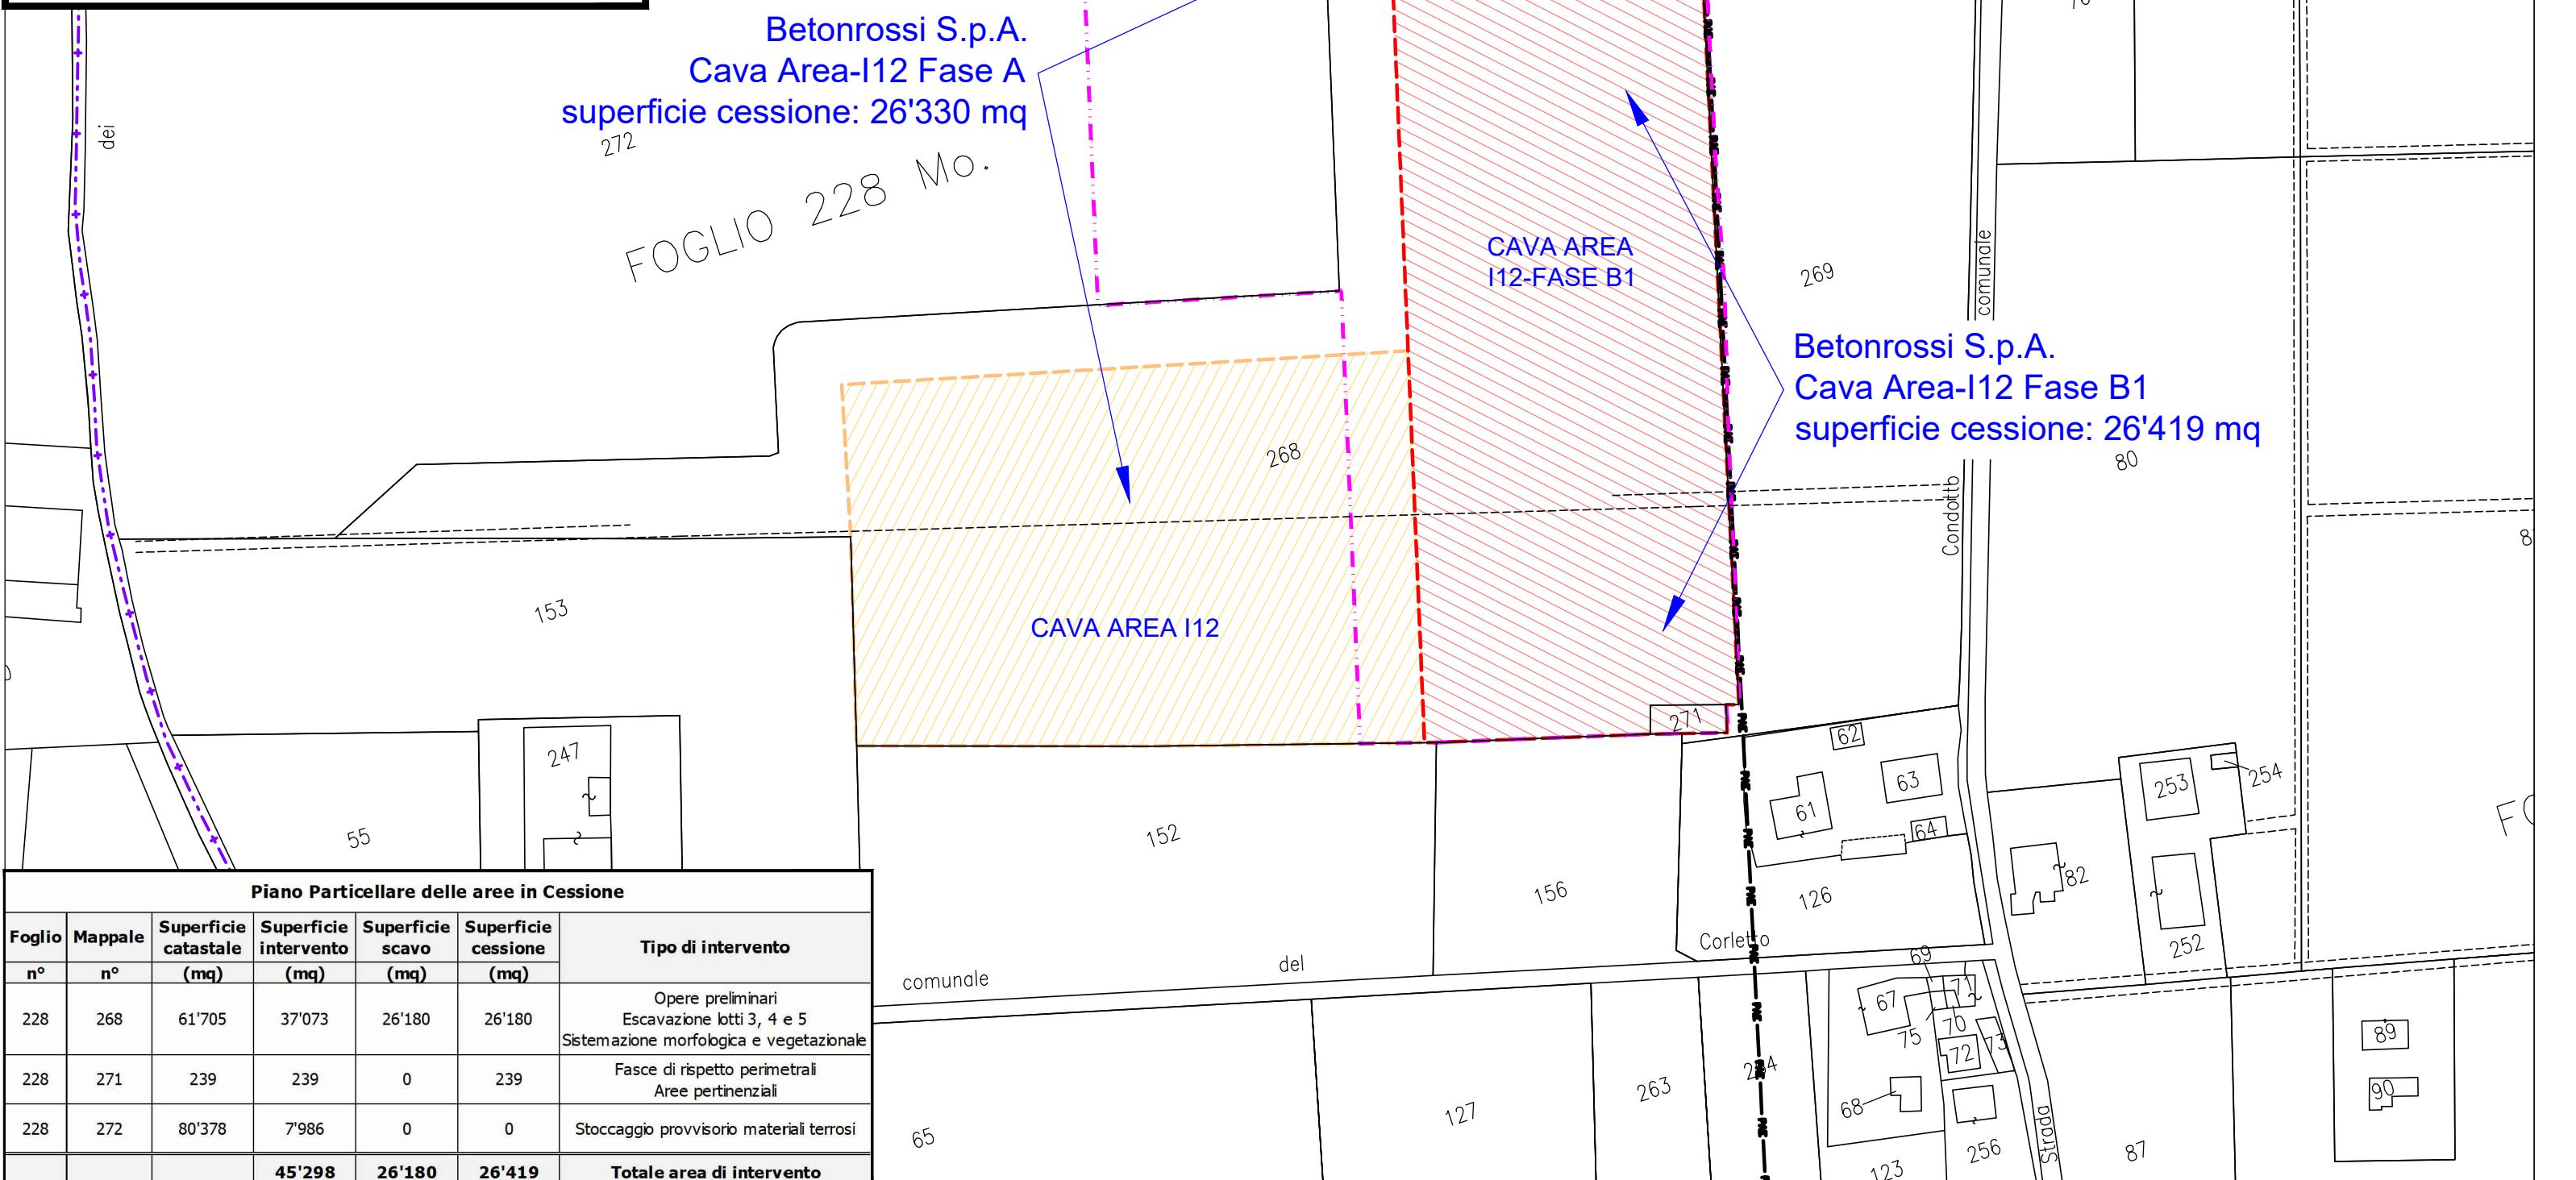

PROVINCIA DI MODENA COMUNE DI MODENA

Settore Ambiente
Unità Specialistica Servizi Pubblici Ambientali

OGGETTO

DATA EMISSIONE DATA RILIEVO
Agosto 2018

FILENAME REV. N. IN DATA
18-109-I12B-CT9_Cess.dwg

PROGETTO

PROGETTO

PIANO DI COLTIVAZIONE E SISTEMAZIONE CAVA DI GHIAIA E SABBIA "AREA-I12 - FASE B1"

TITOLO

PLANIMETRIA DELLE AREE DI CESSIONE

ELAB.

CT9 SCALA
1:2'000

PROPRIETÀ

BETONROSSI S.P.A.
Via Caorsana, 11 - 29122 Piacenza (PC)

ESERCENTE

BETONROSSI S.P.A.
Via Caorsana, 11 - 29122 Piacenza (PC)



PROGETTISTA

Dott. Geol. Stefano Cavallini


Via Michelangelo, 1 - 41051 Castelnovo Rangone (MO)
Tel: 059-536629 - Fax: 059-5331612
e-mail: geodes.srl@fiscale.it
PEC: geodes@pec.geodes-srl.it

Studio Geologico Associato
DOLCINI - CAVALLINI
Via Michelangelo, 1 - 41051 Castelnovo Rangone (MO)
Tel: 059-535499 - Fax: 059-5331612
e-mail: sgdc@fiscale.it
PEC: geodes@pec.geodes-srl.it
C. F. e P. IVA: 02625920364

A norma di legge ci riserviamo la proprietà dell'elaborato con divieto di riprodurla o renderlo noto a terzi o Ditta concorrenti senza nostra autorizzazione scritta

COLLABORATORI
Ing. Lorenza Cuoghi
Dott. Geol. Mara Damiani
Arch. I. Lorenzo Ferrari

CONSULENZE SPECIALISTICHE

PROVINCIA DI MODENA COMUNE DI MODENA

Settore Ambiente

Unità Specialistica Servizi Pubblici Ambientali

OGGETTO

ATTUAZIONE DEL PIANO DELLE ATTIVITÀ ESTRATTIVE DEL COMUNE DI MODENA. POLO ESTRATTIVO INTERCOMUNALE N. 5 PEDERZONA - FASE B1.

DATA EMISSIONE

21 DIC. 2018

DATA RILIEVO

Agosto 2018

FILENAME

18-109-I12B-CT9_Cess.dwg

REV. N.

IN DATA

PROGETTO

PROGETTO

PIANO DI COLTIVAZIONE E SISTEMAZIONE CAVA DI GHIAIA E SABBIA "AREA-I12 - FASE B1"

TITOLO

PLANIMETRIA DELLE AREE DI CESSIONE

ELAB.

CT9

SCALA

1:2'500

PROPRIETÀ

BETONROSSI S.P.A.

Via Caorsana, 11 - 29122 Piacenza (PC)



ESERCENTE

BETONROSSI S.P.A.

Via Caorsana, 11 - 29122 Piacenza (PC)

PROGETTISTA

Dott. Geol. Stefano Cavallini

GEODES

Via Michelangelo, 1 - 41051 Castelnovo Rangone (MO)
Tel: 059-536629 - Fax: 059-5331612
e-mail: geodes.srl@iscali.it
PEC: geodes@pec.geodes-srl.it

Reg. Impr. Modena n° 02625920364
Cap. Soc. 10.200 euro i.v.
C. F. e P. IVA: 02625920364



COLLABORATORI

Ing. Lorenza Cuoghi

Dott. Geol. Mara Damiani

Arch. I. Lorenzo Ferrari

CONSULENZE SPECIALISTICHE

Studio Geologico Associato
DOLCINI - CAVALLINI

Via Michelangelo, 1 - 41051 Castelnovo Rangone (MO)
Tel: 059-536499 - Fax: 059-5331612
e-mail: sgadc@iscali.it
PEC: geodes@pec.geodes-srl.it
C. F. e P. IVA: 02350480360