




P1

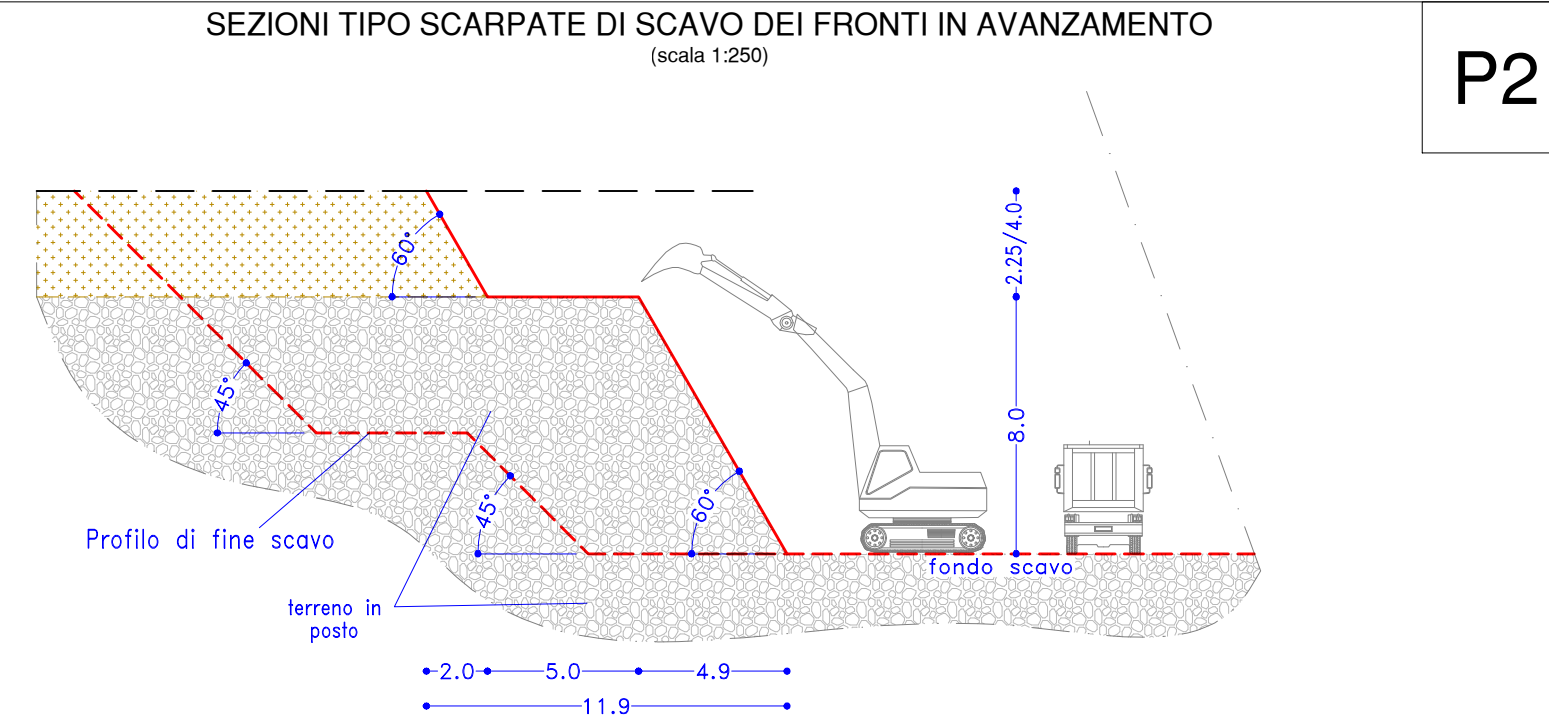


P2

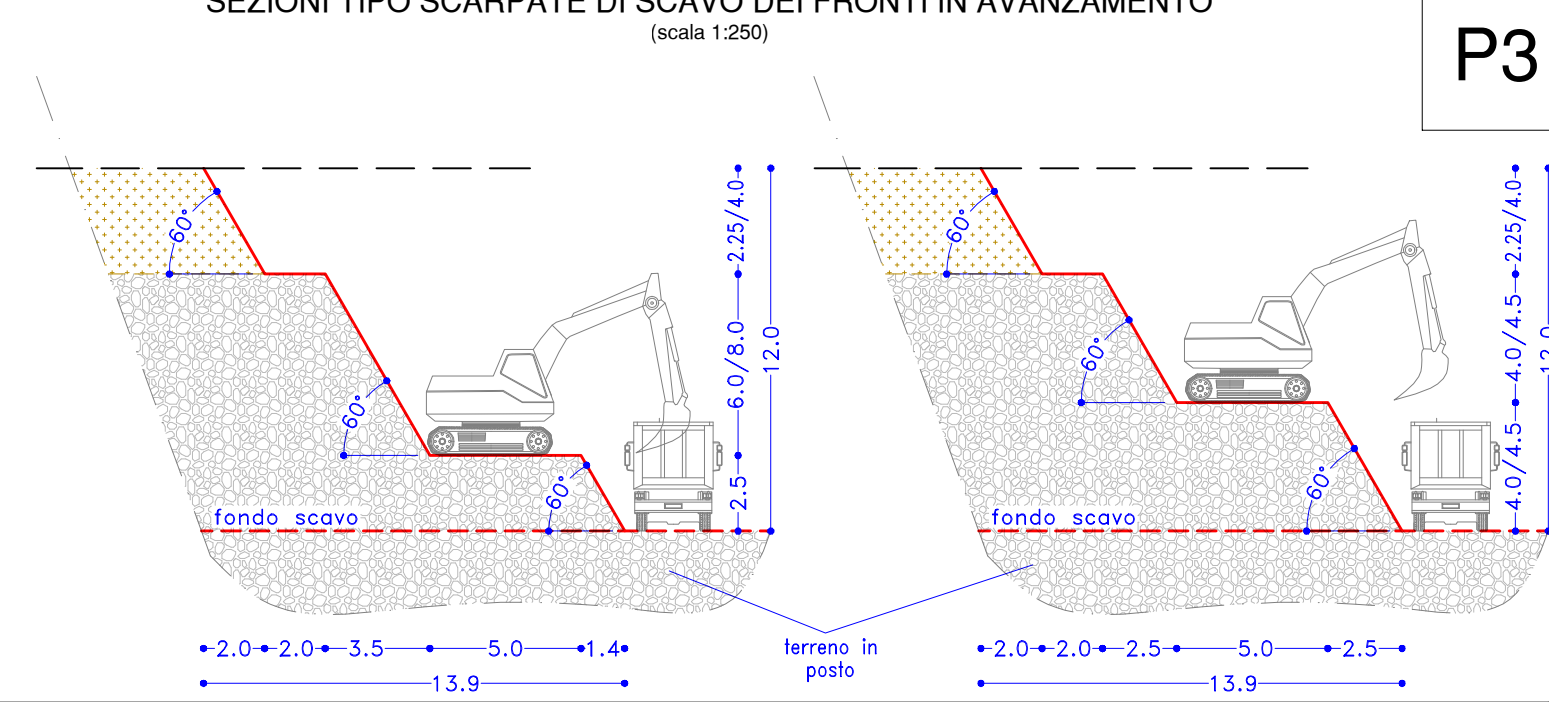


P3

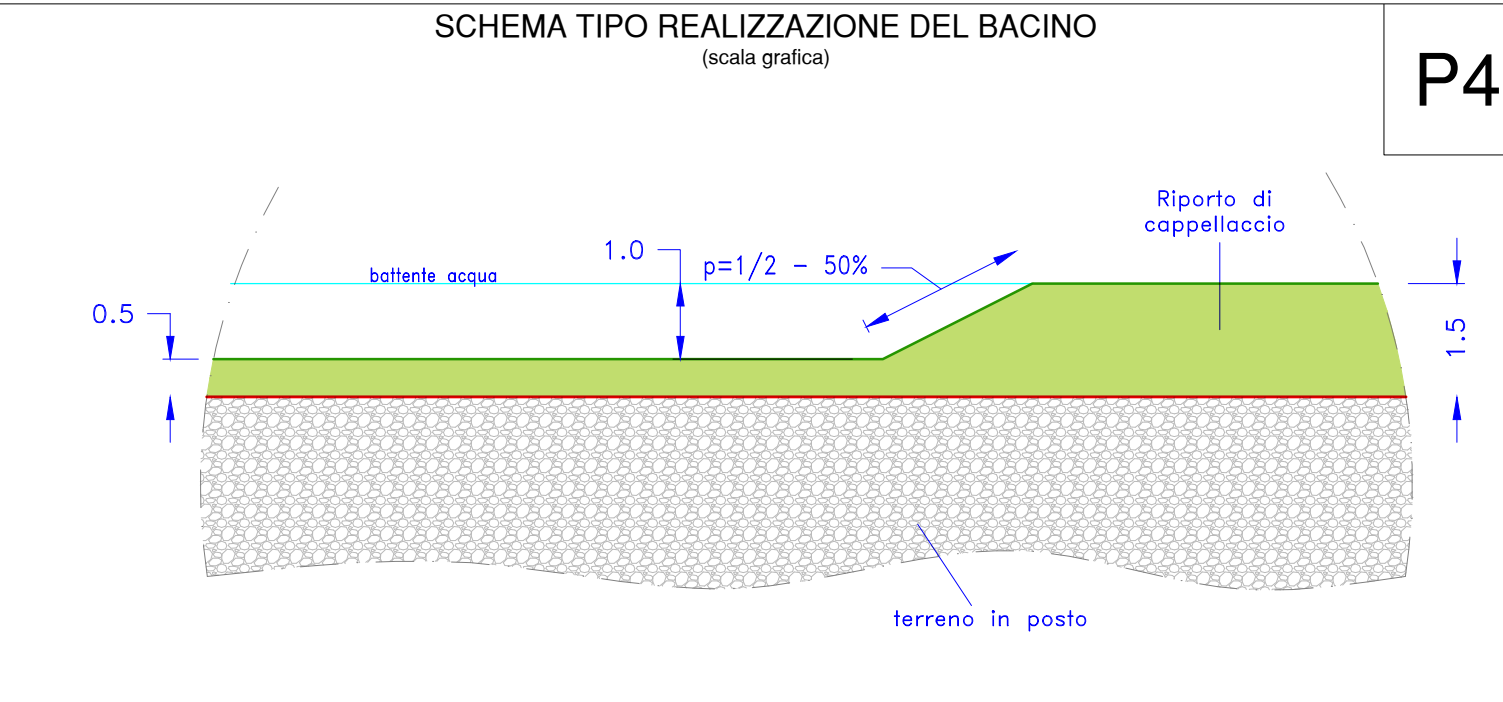





P4

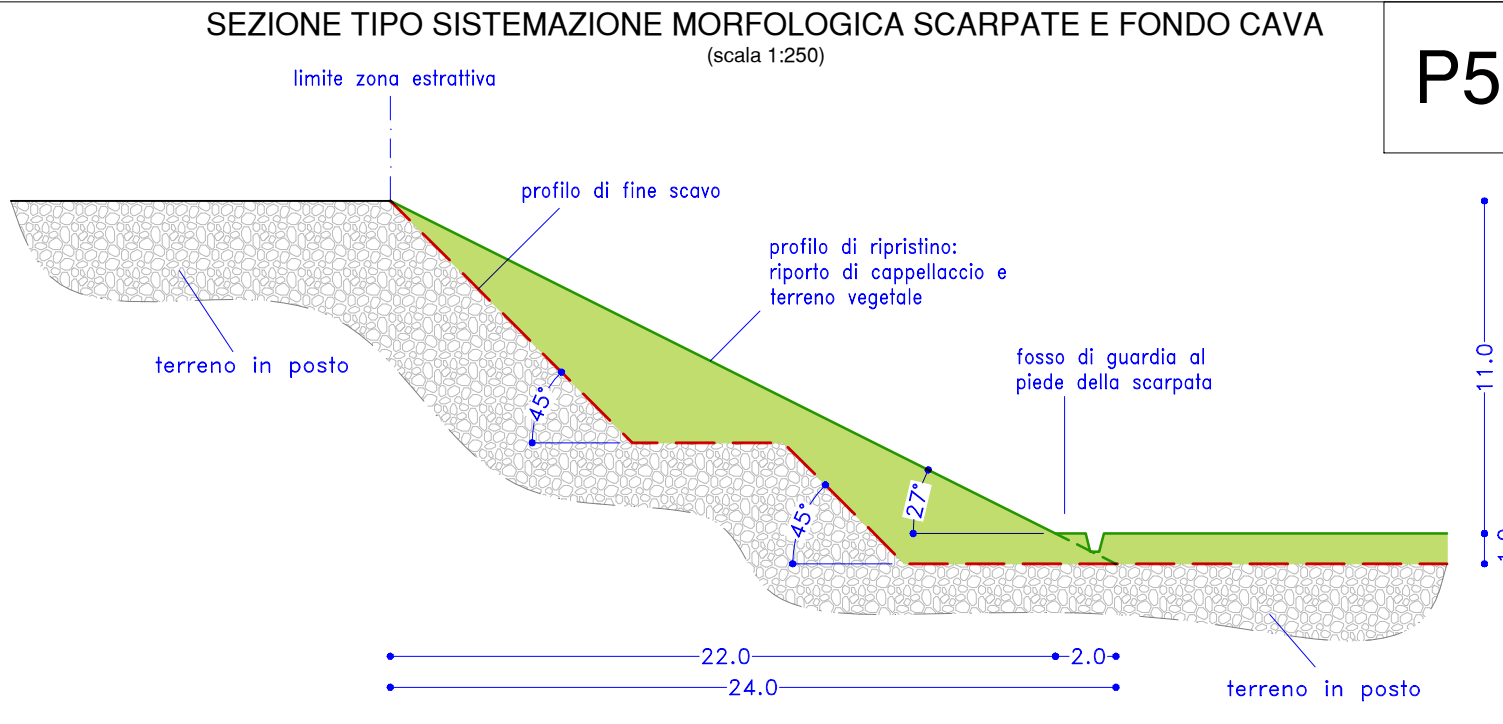

P5

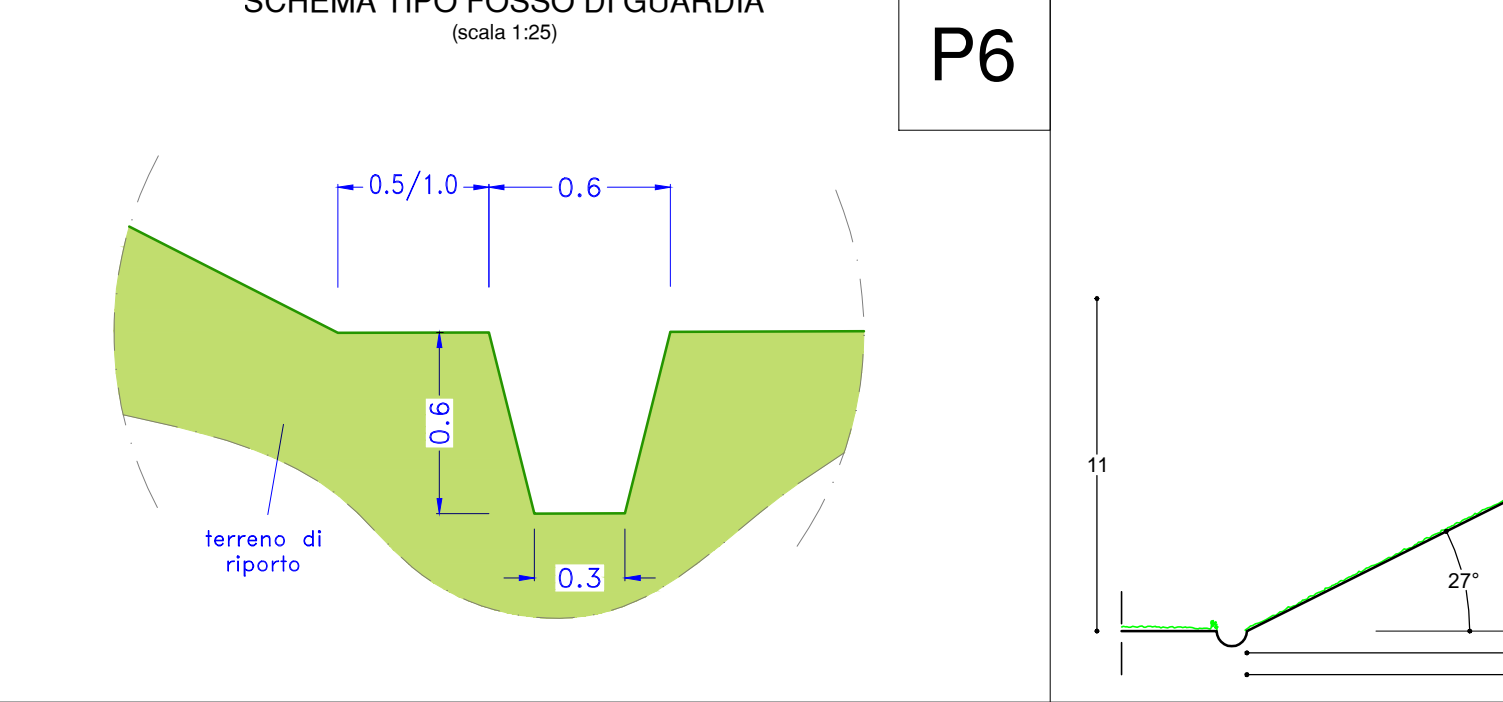

P6

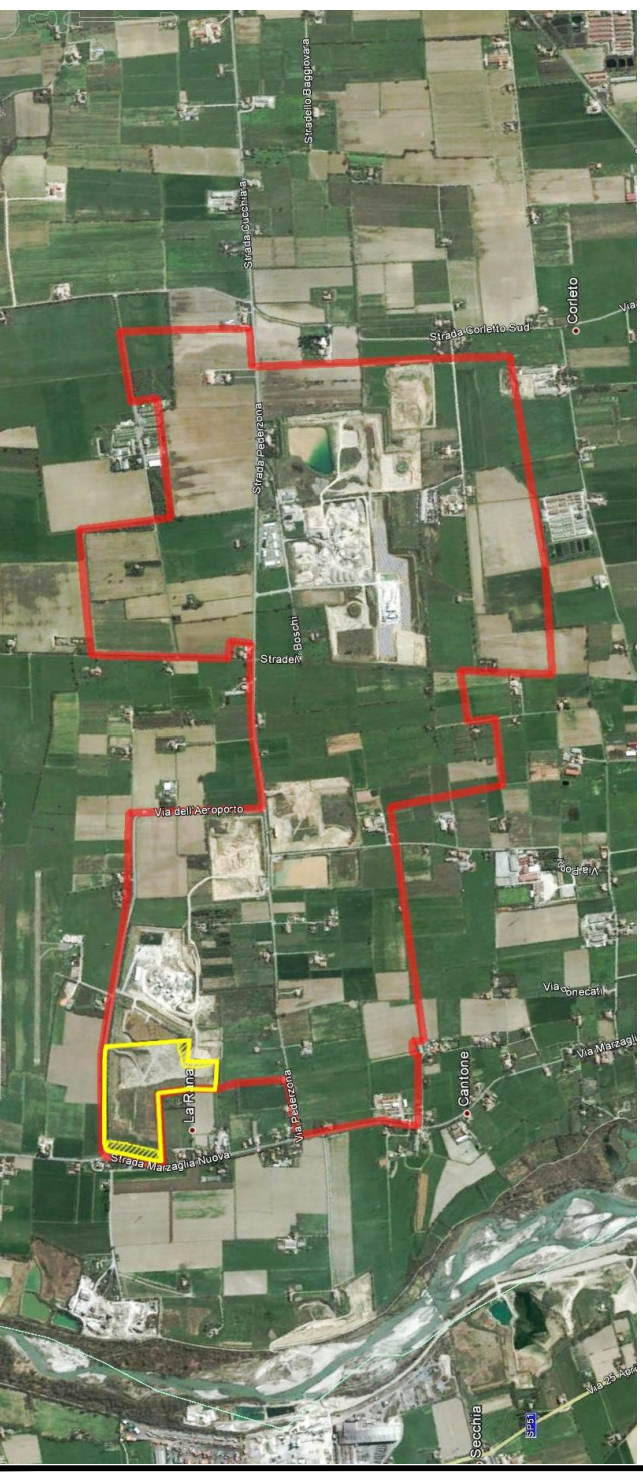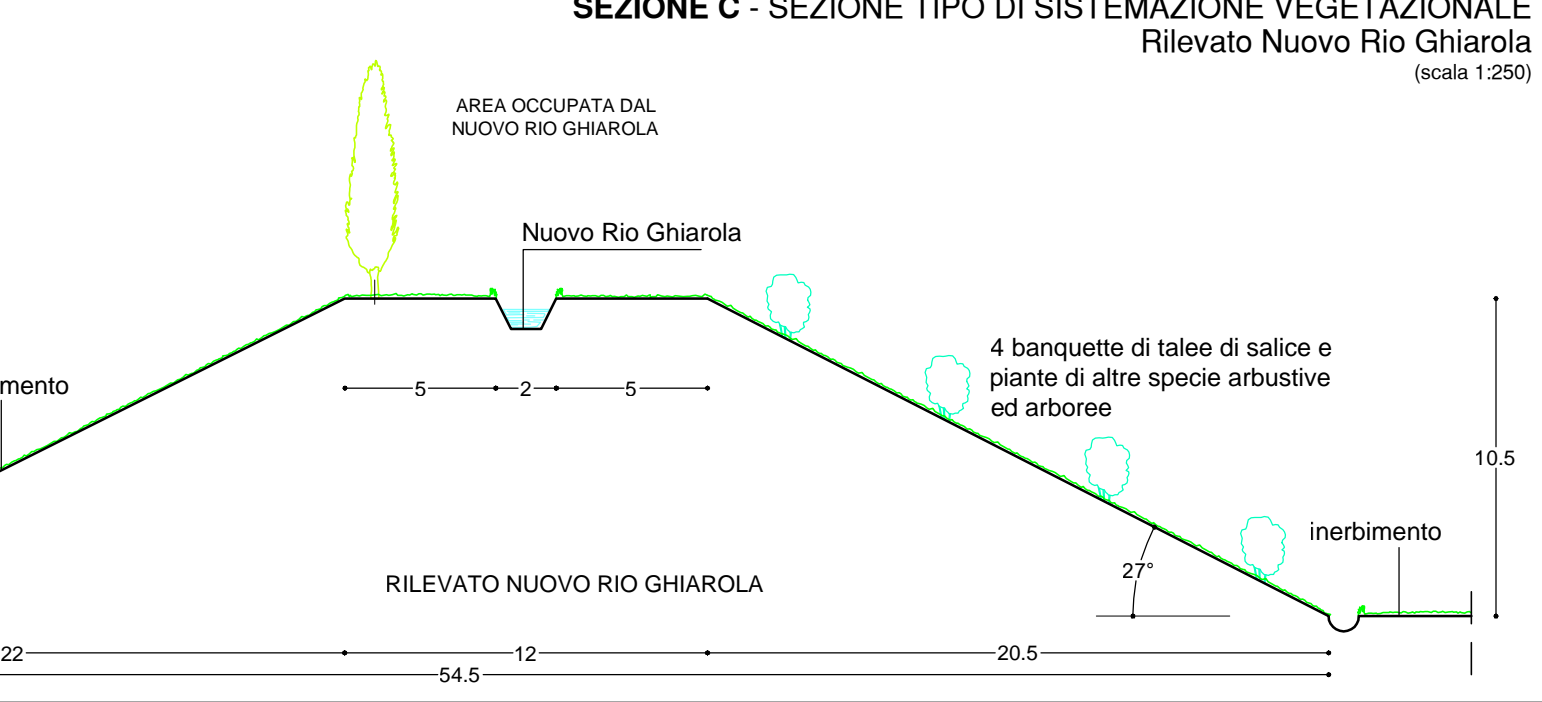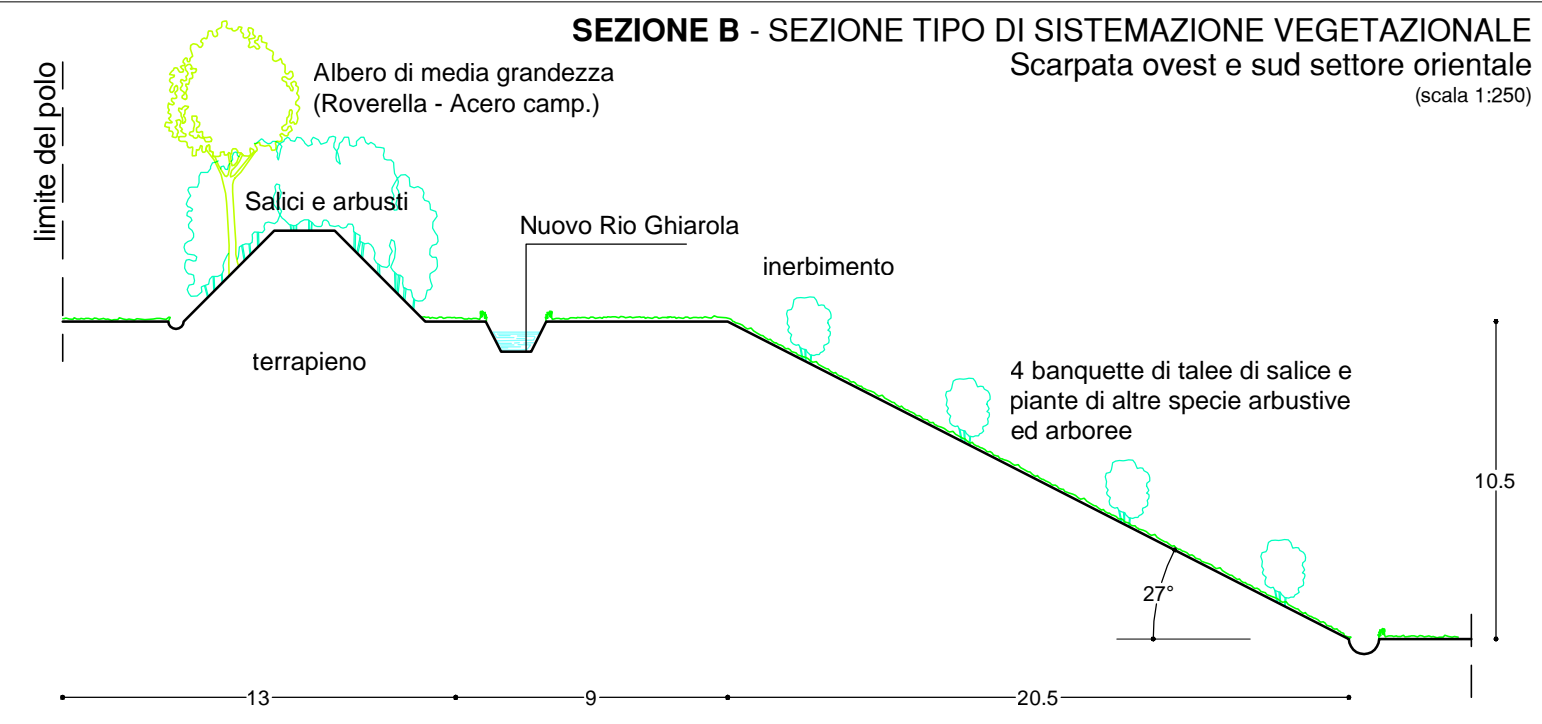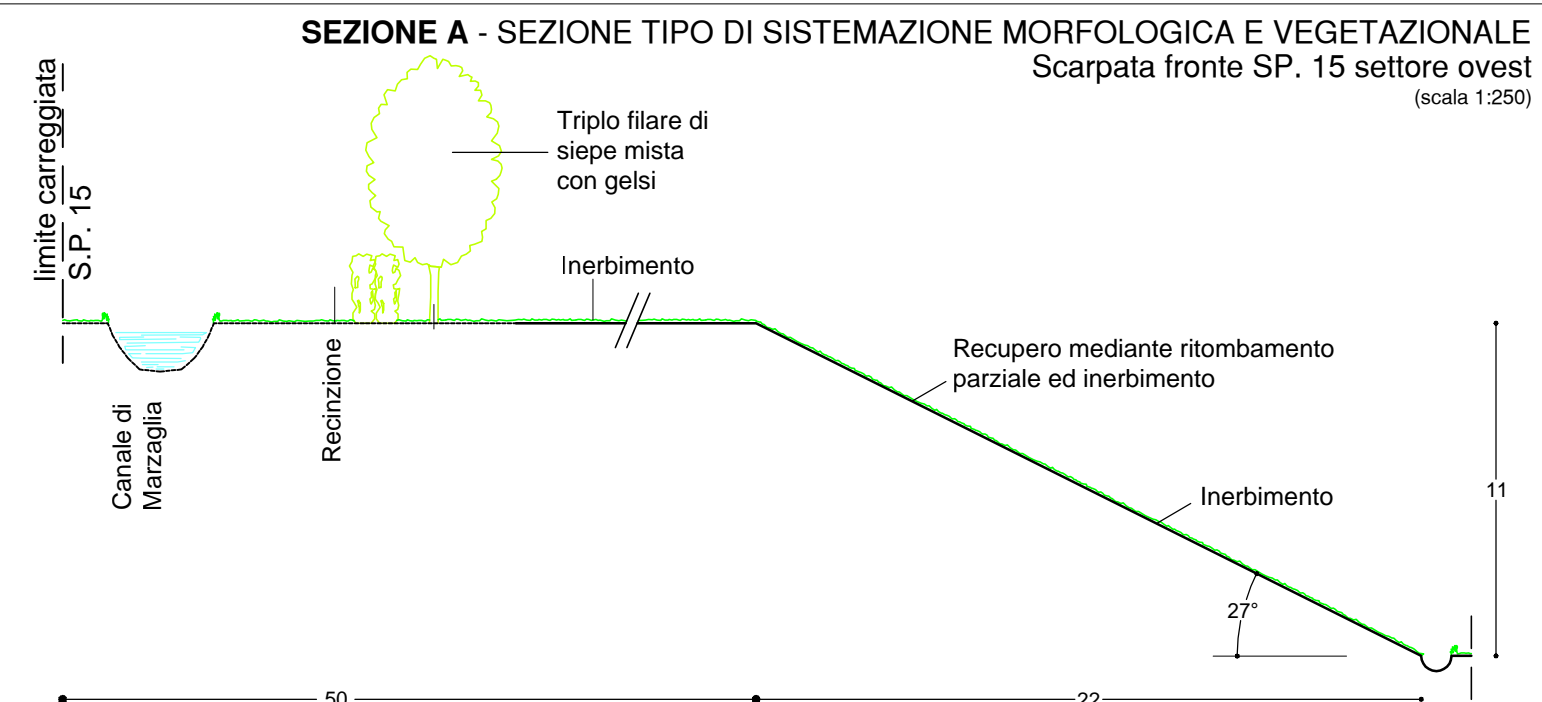

PROVINCIA DI MODENA COMUNE DI MODENA

Settore Ambiente e Protezione Civile
Ufficio Attività Estrattive
OGGETTO

ATTUAZIONE DEL PIANO DELLE ATTIVITÀ ESTRATTIVE DEL COMUNE DI MODENA. POLO ESTRATTIVO INTERCOMUNALE N. 5 PEDERZONA - FASE A.

PROGETTO
STUDIO IMPATTO AMBIENTALE

PIANO DI COLTIVAZIONE E SISTEMAZIONE CAVA DI GHIAIA E SABBIA "AEROPORTO 2015"

TITOLO
PARTICOLARI COSTRUTTIVI

ELAB.	SCALA	
CT7	1:250	
DATA EMISSIONE	DATA RILIEVO	
.	08/2015	
FILENAME	REV. N.	IN DATA
15-096-AER-CT7_PartCostr.dwg	0	22/12/2015

PROPRIETÀ
UNICAL S.P.A.
Via Luigi Buzzi, 6 - 15033 Casale Monferrato (AL)

ESERCENTE
GRANULATI DONNINI S.P.A.
Via Cave Montorsi, 27/A - 41126 Loc. San Damaso (MO)

PROGETTISTA Dott. Geol. Stefano Cavallini Studio Geologico Associato DOLCINI - CAVALLINI Via Michelangelo, 1 - 41051 Castelnuovo Rangone (MO) Tel. 059-533499 - Fax. 059-5331612 e-mail: sgado@iscoll.it PEC: geodes@pec.geodes-srl.it C. F. e P. IVA: 02350480360	COLLABORATORI Ing. Simona Magnani Ing. Lorenza Cuoghi Arch. I. Lorenzo Ferrari Dott. Geol. Mara Damiani GEODES s.r.l. Via Michelangelo, 1 - 41051 Castelnuovo Rangone (MO) Tel. 059-533499 - Fax. 059-5331612 e-mail: geodes@pec.geodes-srl.it PEC: geodes@pec.geodes-srl.it	CONSULENZE SPECIALISTICHE Dott. For. Paola Romoli Studio Agroforestale e Ambientale .
--	--	--

PROVINCIA DI MODENA COMUNE DI MODENA

Settore Ambiente e Protezione Civile

Ufficio Attività Estrattive

OGGETTO

**ATTUAZIONE DEL PIANO DELLE ATTIVITÀ
ESTRATTIVE DEL COMUNE DI MODENA.
POLO ESTRATTIVO INTERCOMUNALE N. 5
PEDERZONA - FASE A.**

PROGETTO

STUDIO IMPATTO AMBIENTALE

**PIANO DI COLTIVAZIONE E
SISTEMAZIONE CAVA DI GHIAIA
E SABBIA "AEROPORTO 2015"**

TITOLO

PARTICOLARI COSTRUTTIVI

ELAB.

CT7

SCALA

1:250

DATA EMISSIONE

22 DIC. 2015

DATA RILIEVO

08/2015

FILENAME

15-096-AER-CT7_PartCostr.pdf

REV. N.

0

IN DATA

PROPRIETÀ

UNICAL S.P.A.

Via Luigi Buzzi, 6 - 15033 Casale Monferrato (AL)

ESERCENTE

GRANULATI DONNINI S.P.A.

Via Cave Montorsi, 27/A - 41126 Loc. San Damaso (MO)

PROGETTISTA

Dott. Geol. Stefano Cavallini

Studio Geologico Associato

DOLCINI - CAVALLINI

Via Michelangelo, 1 - 41051 Castelnovo Rangone (MO)

Tel: 059-535499 - Fax: 059-5331612

e-mail: sgadc@tiscali.it

PEC: geodes@pec.geodes-srl.it

C. F. e P. IVA: 02350480360

COLLABORATORI

Ing. Simona Magnani

Ing. Lorenza Cuoghi

Arch. I. Lorenzo Ferrari

Dott. Geol. Mara Damiani

CONSULENZE SPECIALISTICHE

Dott. For. Paola Romoli

**Studio Agroforestale e
Ambientale**



GEODES s.r.l.

Via Michelangelo, 1 - 41051 Castelnovo Rangone (MO)

Tel: 059-535499 - Fax: 059-5331612

e-mail: geodes.srl@tiscali.it

PEC: geodes@pec.geodes-srl.it