


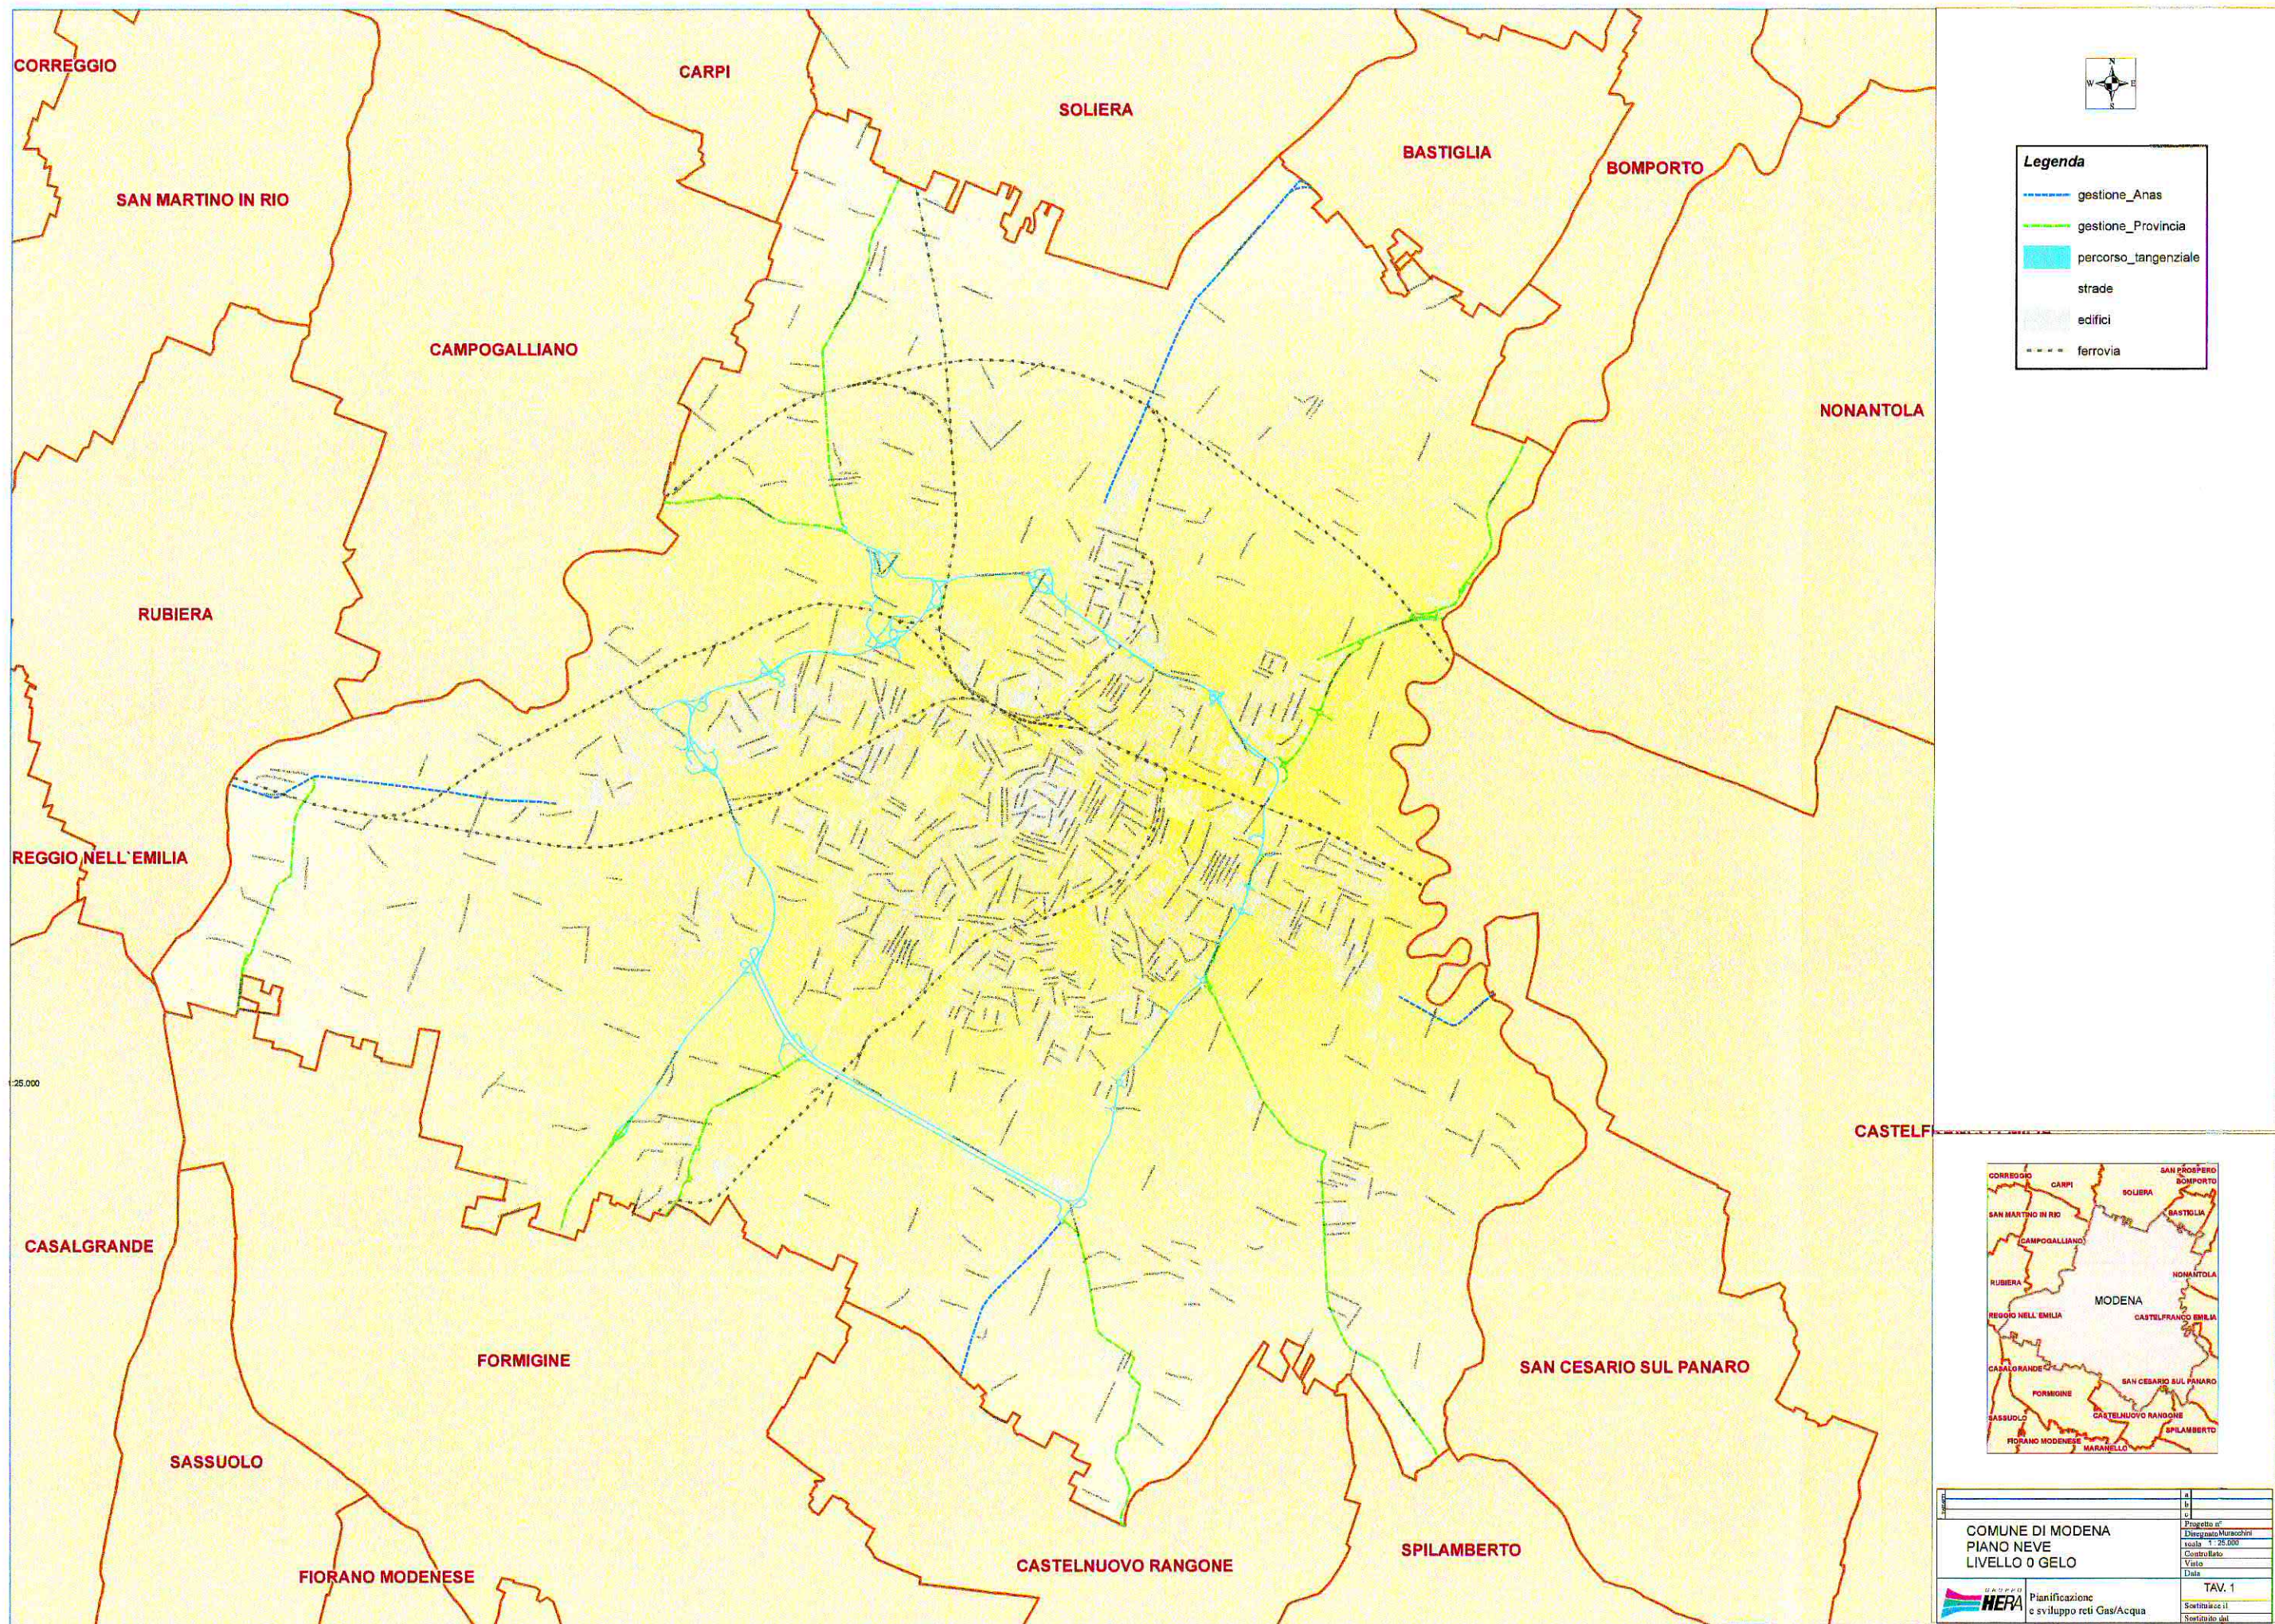


COMUNE DI MODENA
PIANO NEVE
LIVELLO 0 GELO

HERA Pianificazione e sviluppo reti Gas/Acqua

TAV. 1

Progetto a:
Disegnato: M. Marzocchi
Scala: 1:25.000
Controllato: B. Basso
Visto:
Data:

Prodotto da:
a:
b:
c:

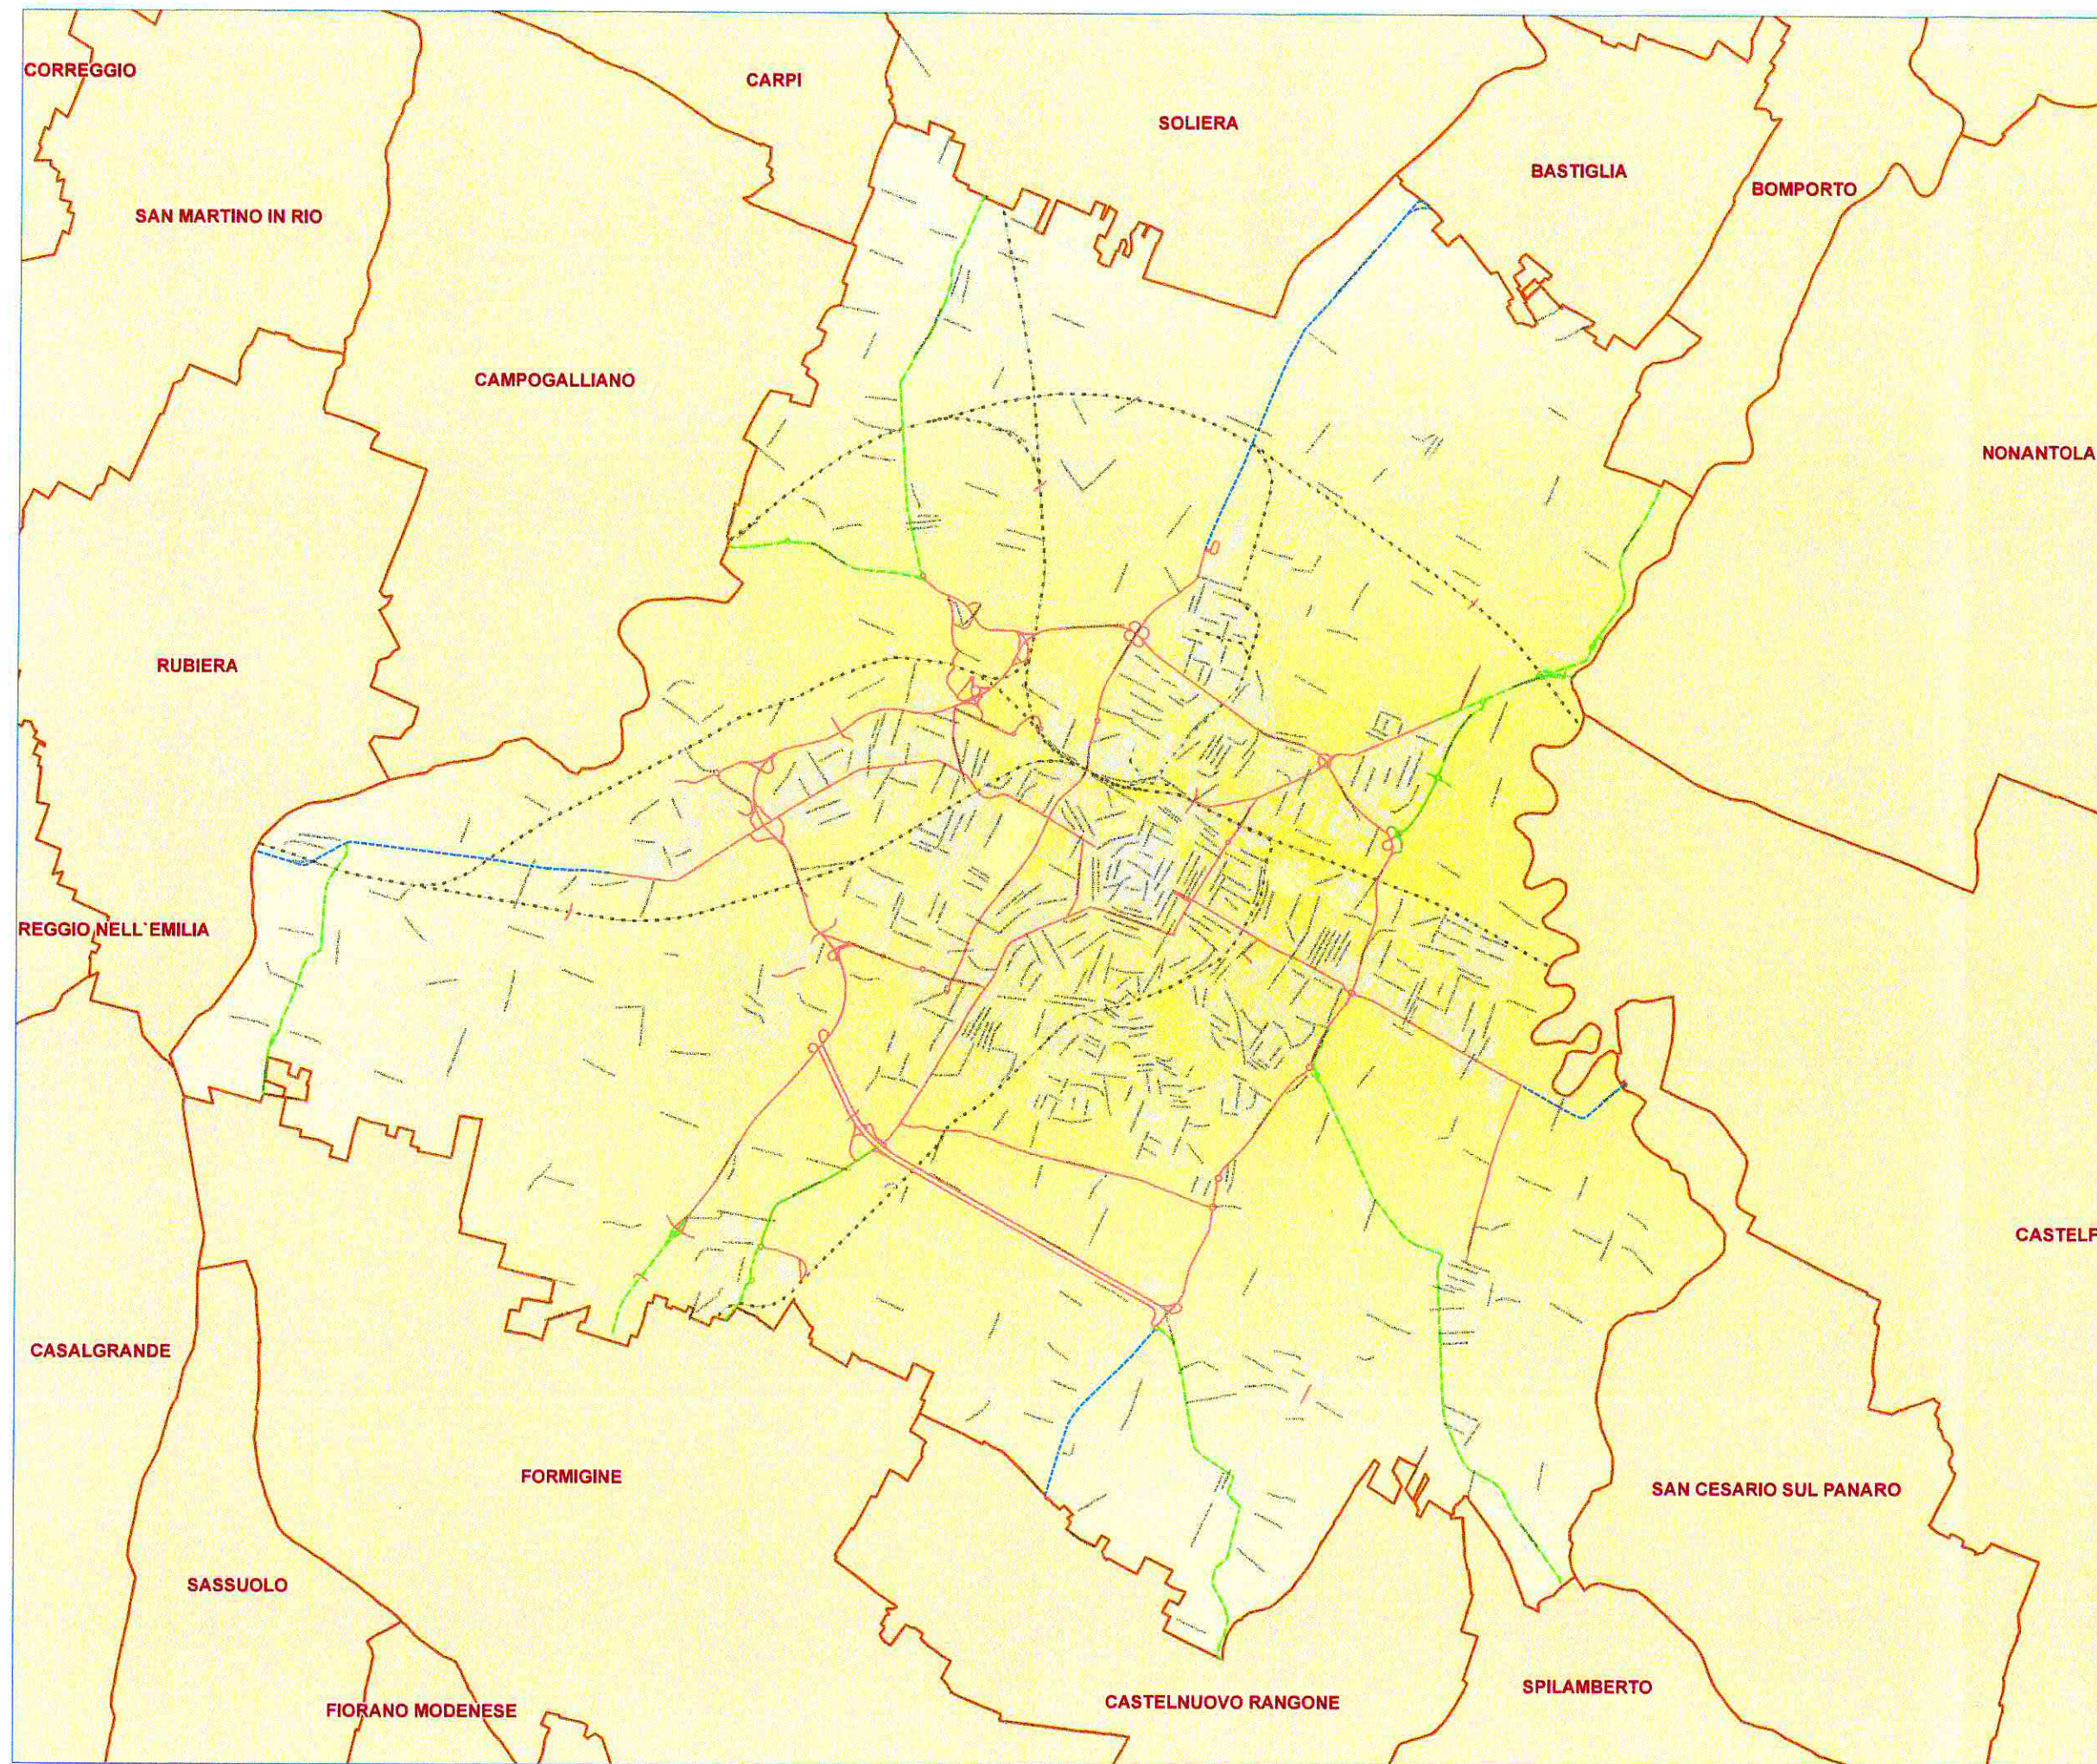


Legenda

- gestione_Anas
- gestione_Provincia
- step_1
- strade
- edifici
- ferrovia

GIRO CON SPARGISALE




COMUNE DI MODENA		Progetto n°	
PIANO NEVE		Direttore/Progettista	
LIVELLO 1 1° STEP		Scala: 1:25.000	
		Cantile/Intero	
		Viale	
		Data	
		TAV. 2	
		Sintesi del	
		Sintesi del	

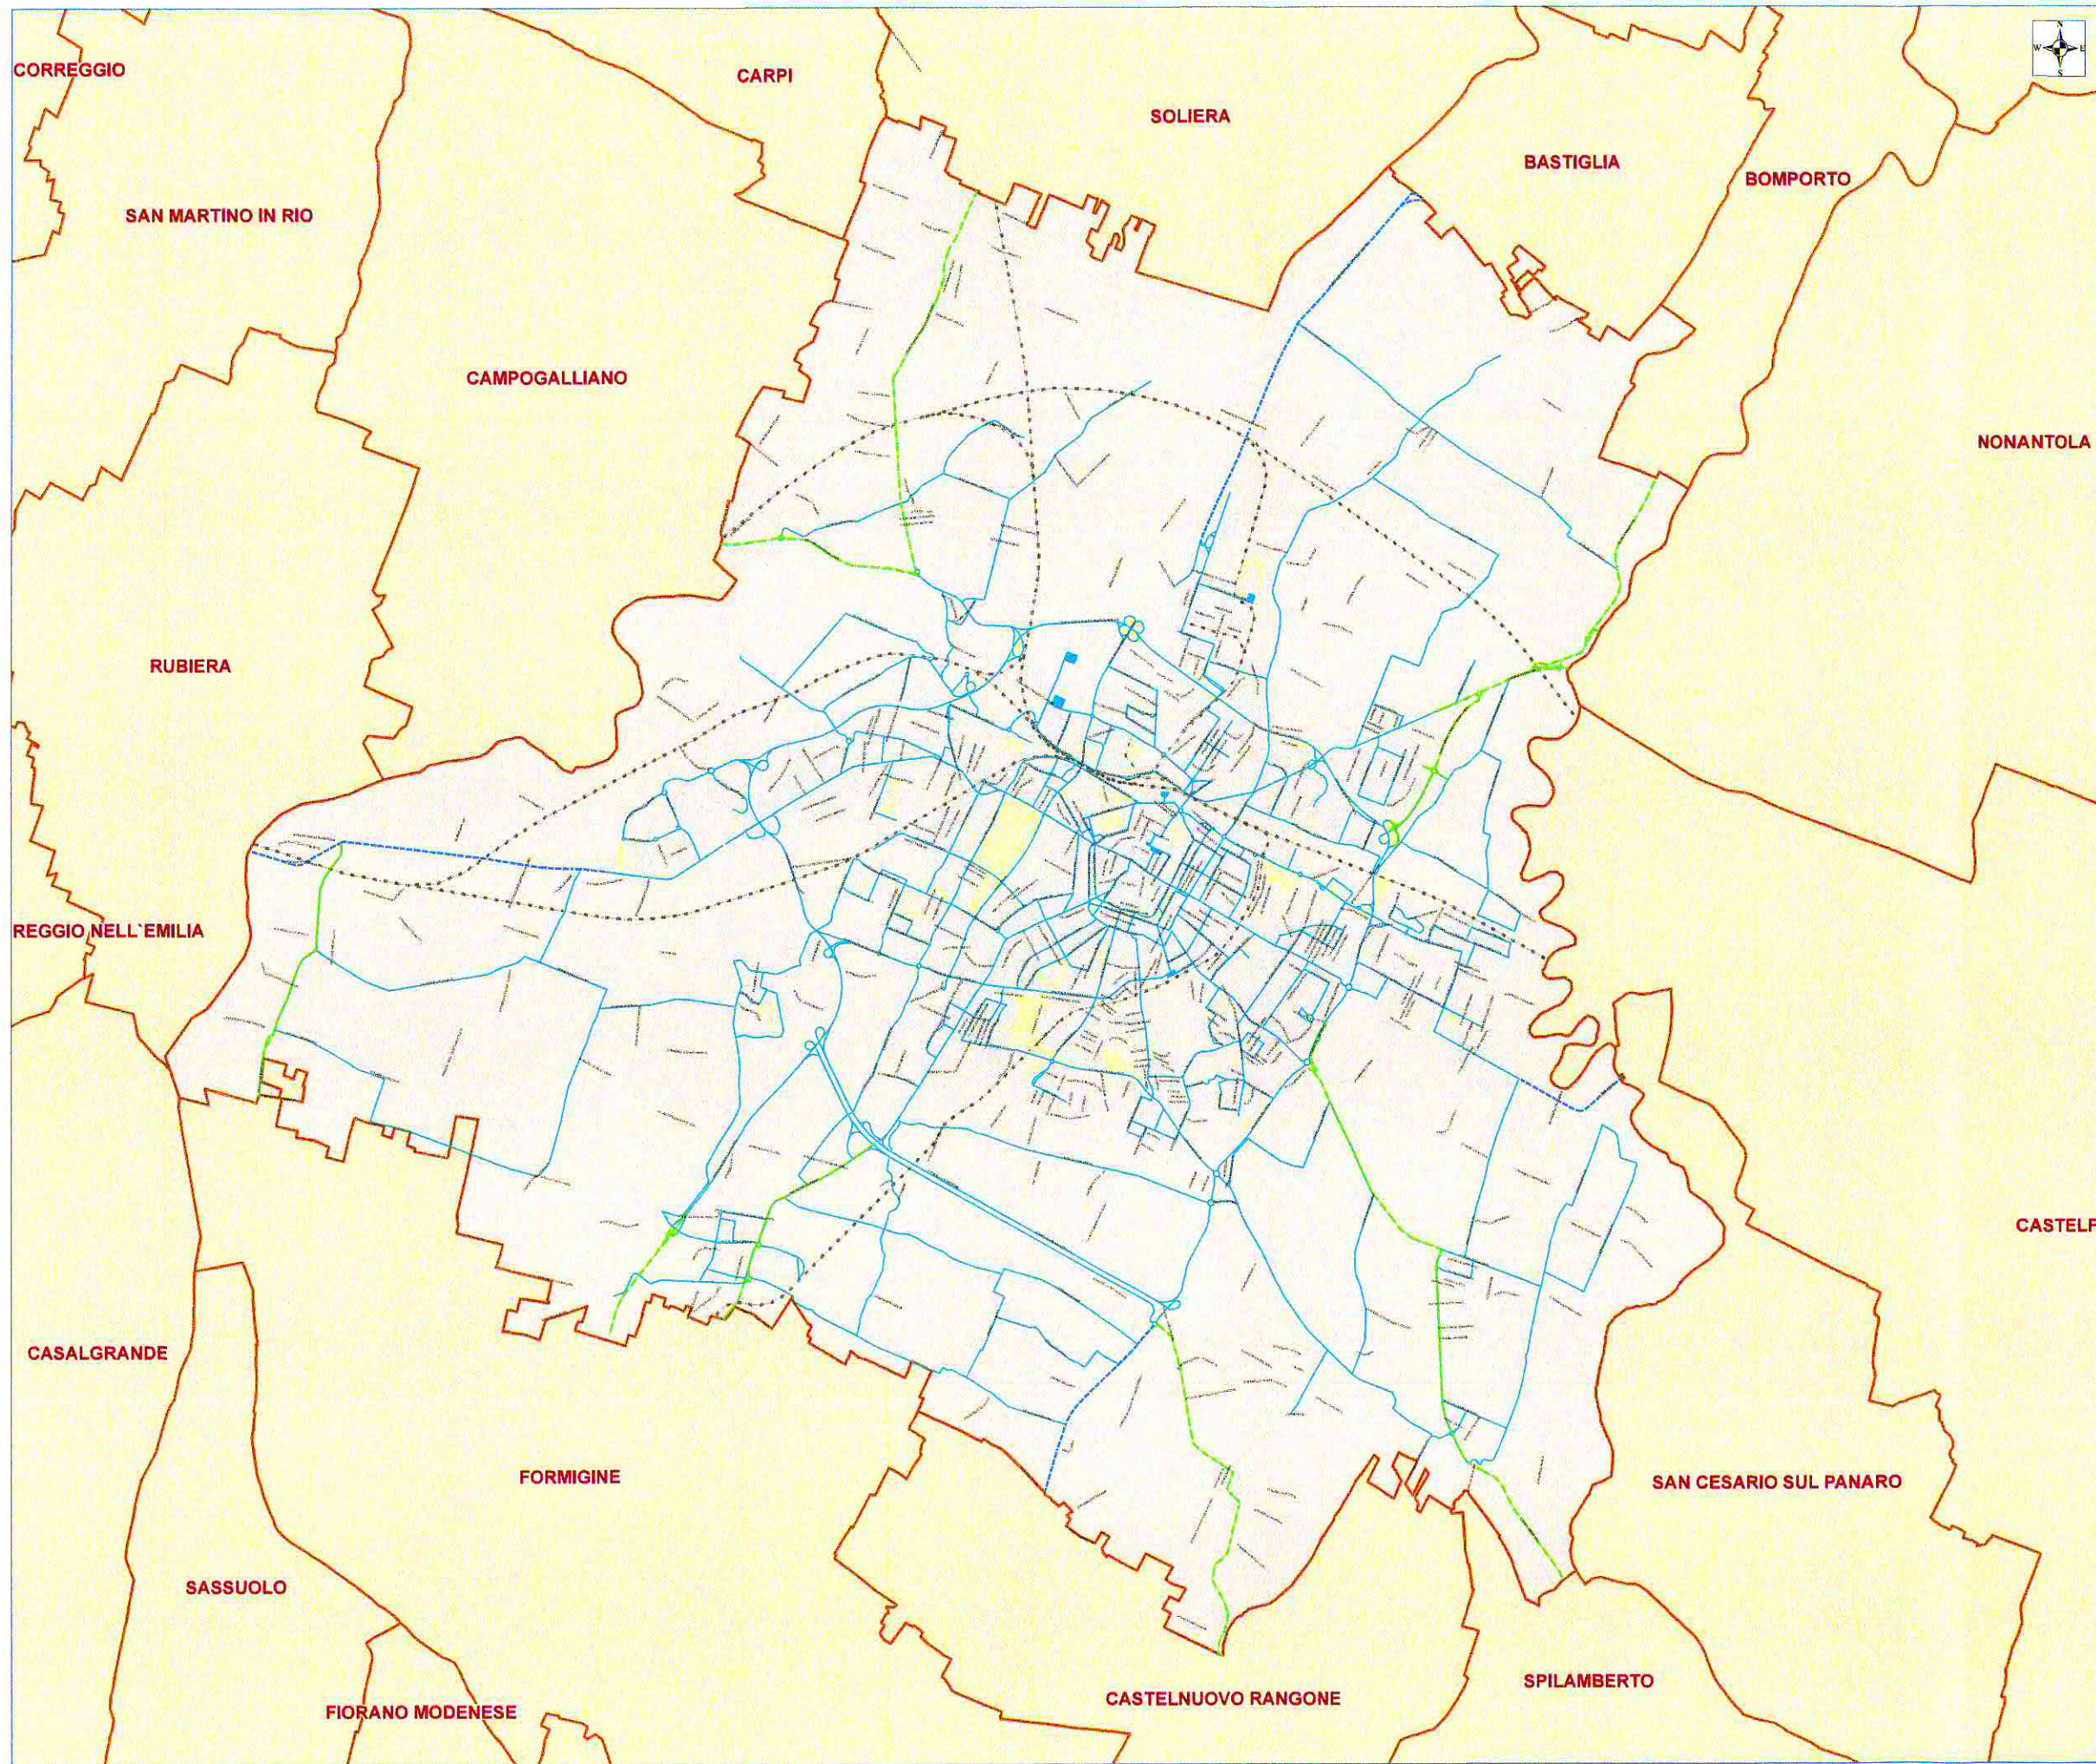



- Legenda**
- gestione_Anas
 - gestione_Provincia
 - step_2
 - strade
 - edifici
 - ferrovia
 - 0-50mm

GIRO CON SPARGISALE

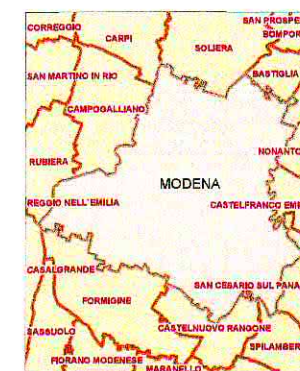

COMUNE DI MODENA	Progetto n°	
PIANO NEVE	Disegnato/Verificato	
LIVELLO 1 2° STEP	Scala	1:25.000
	Controllato	
	Verificato	
	Data	
		TAV. 3
		Sostituisce il
		Sostituito da

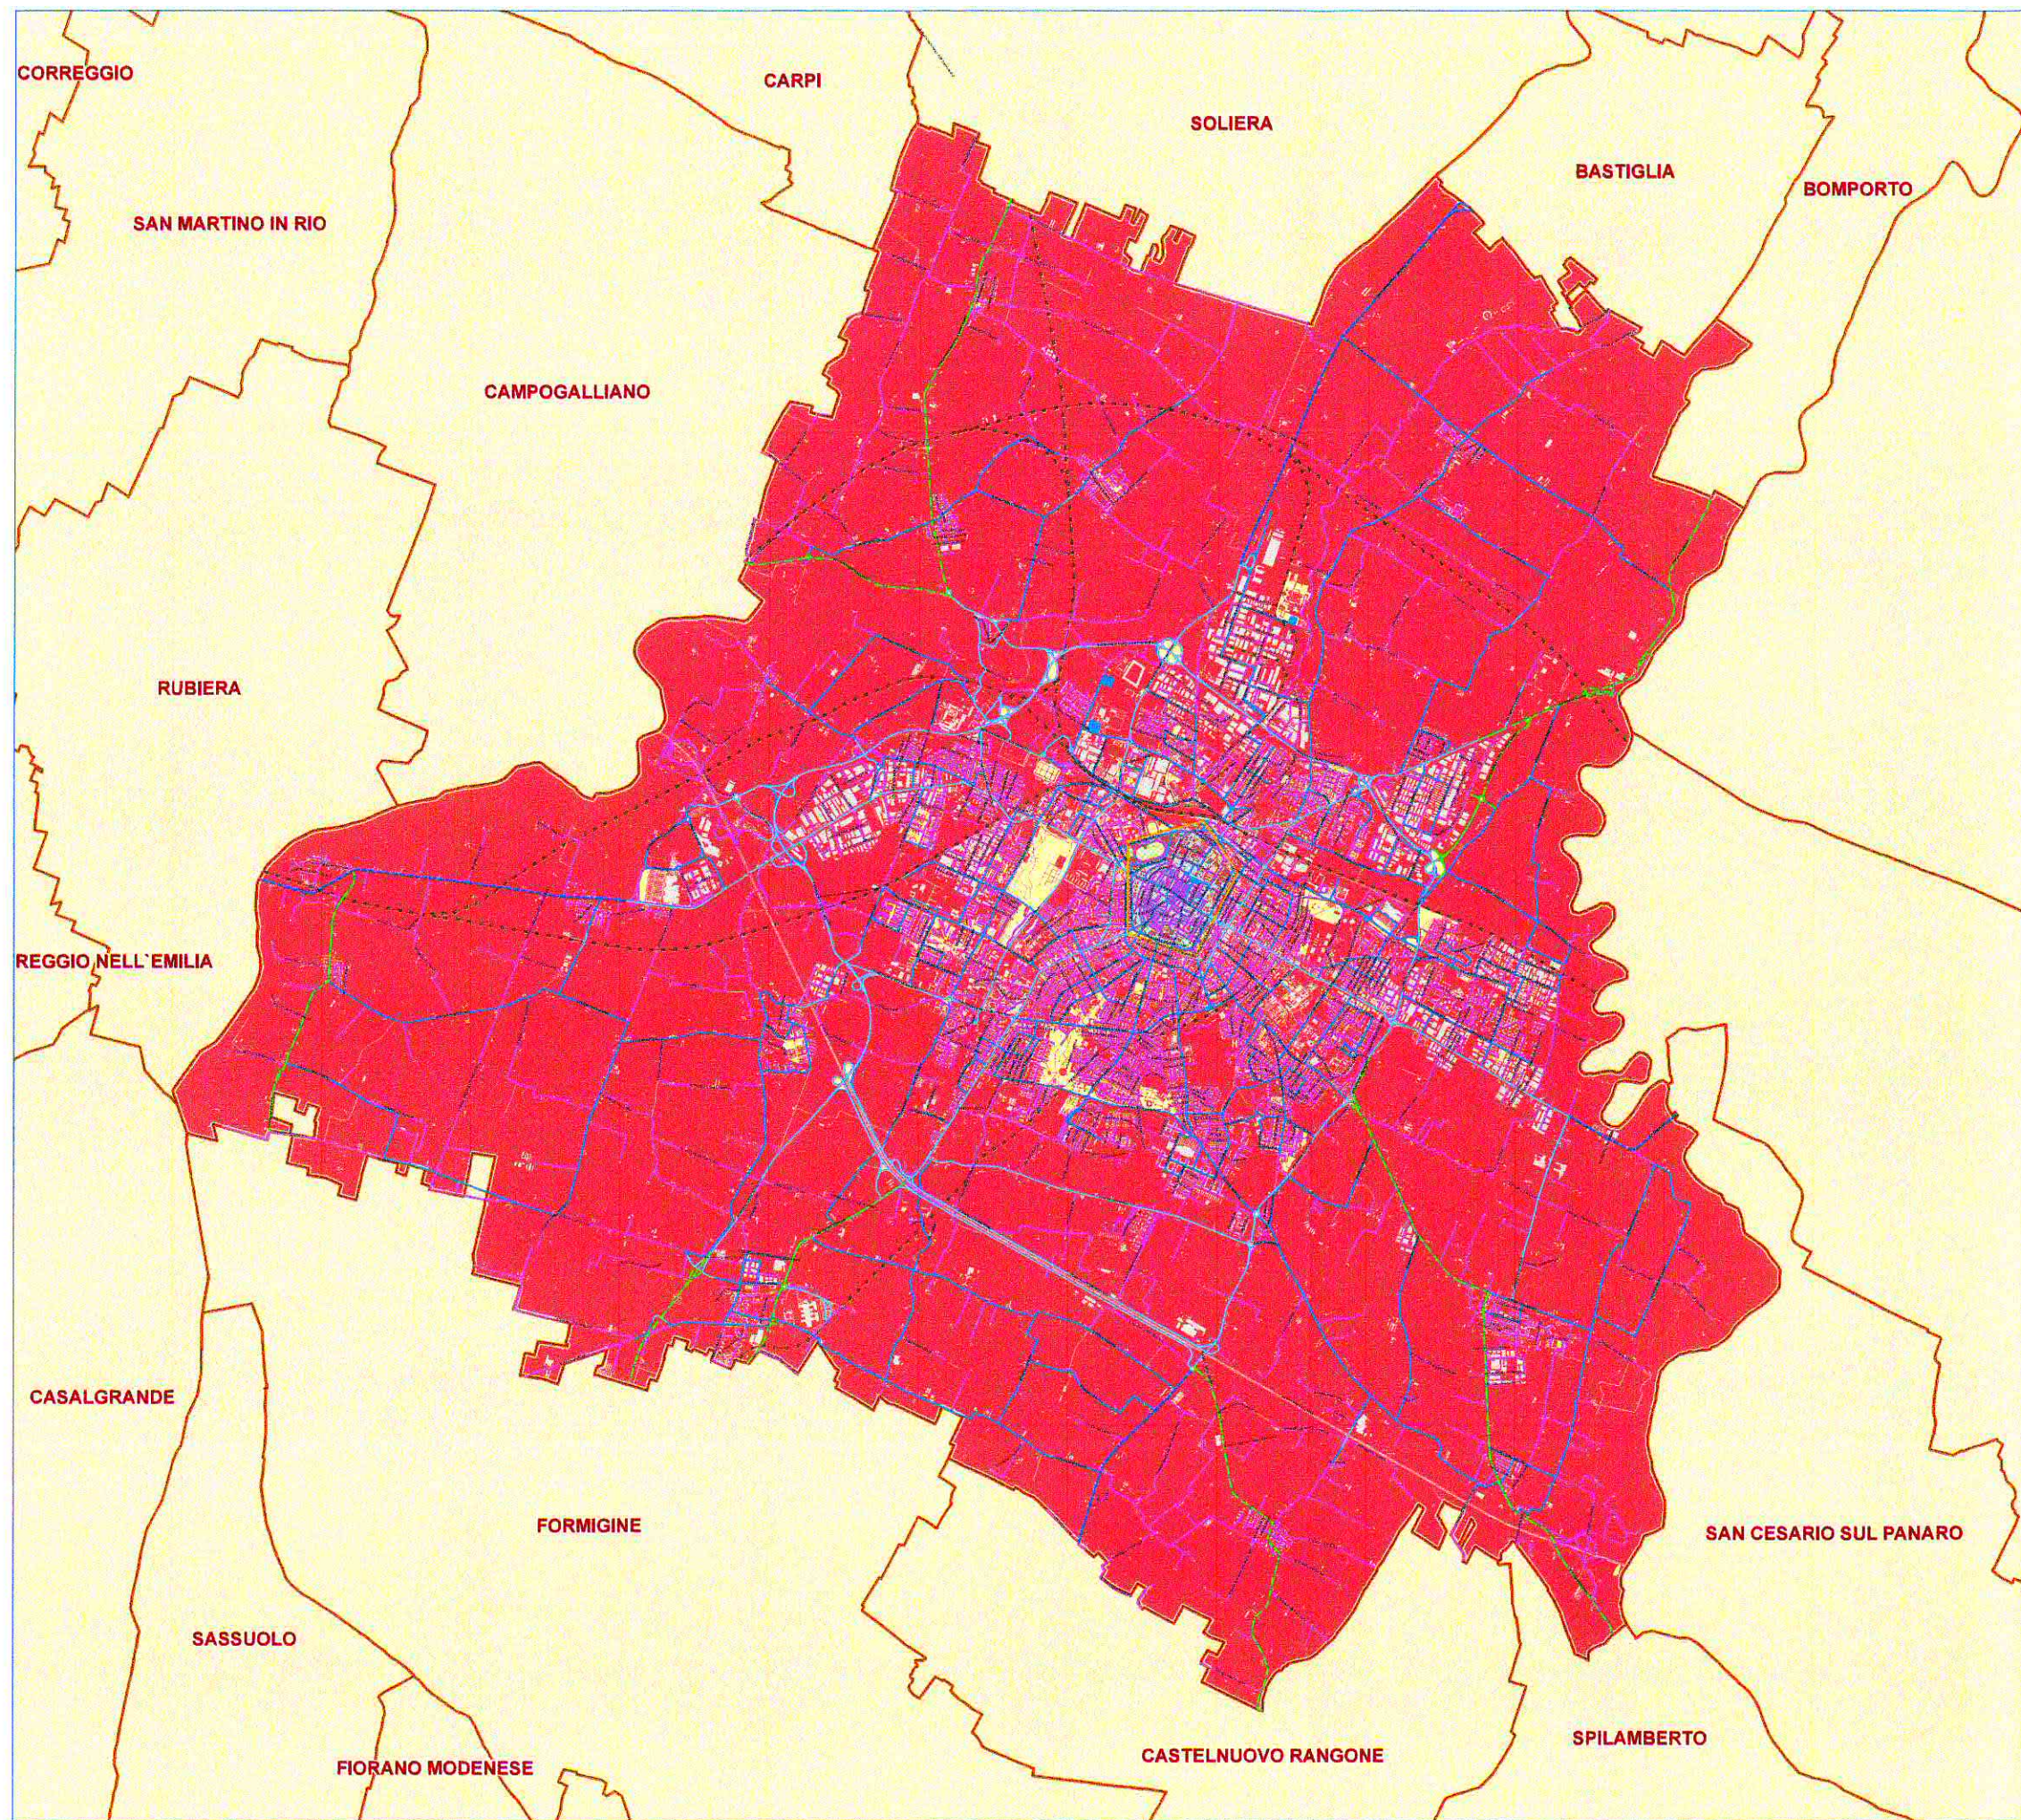

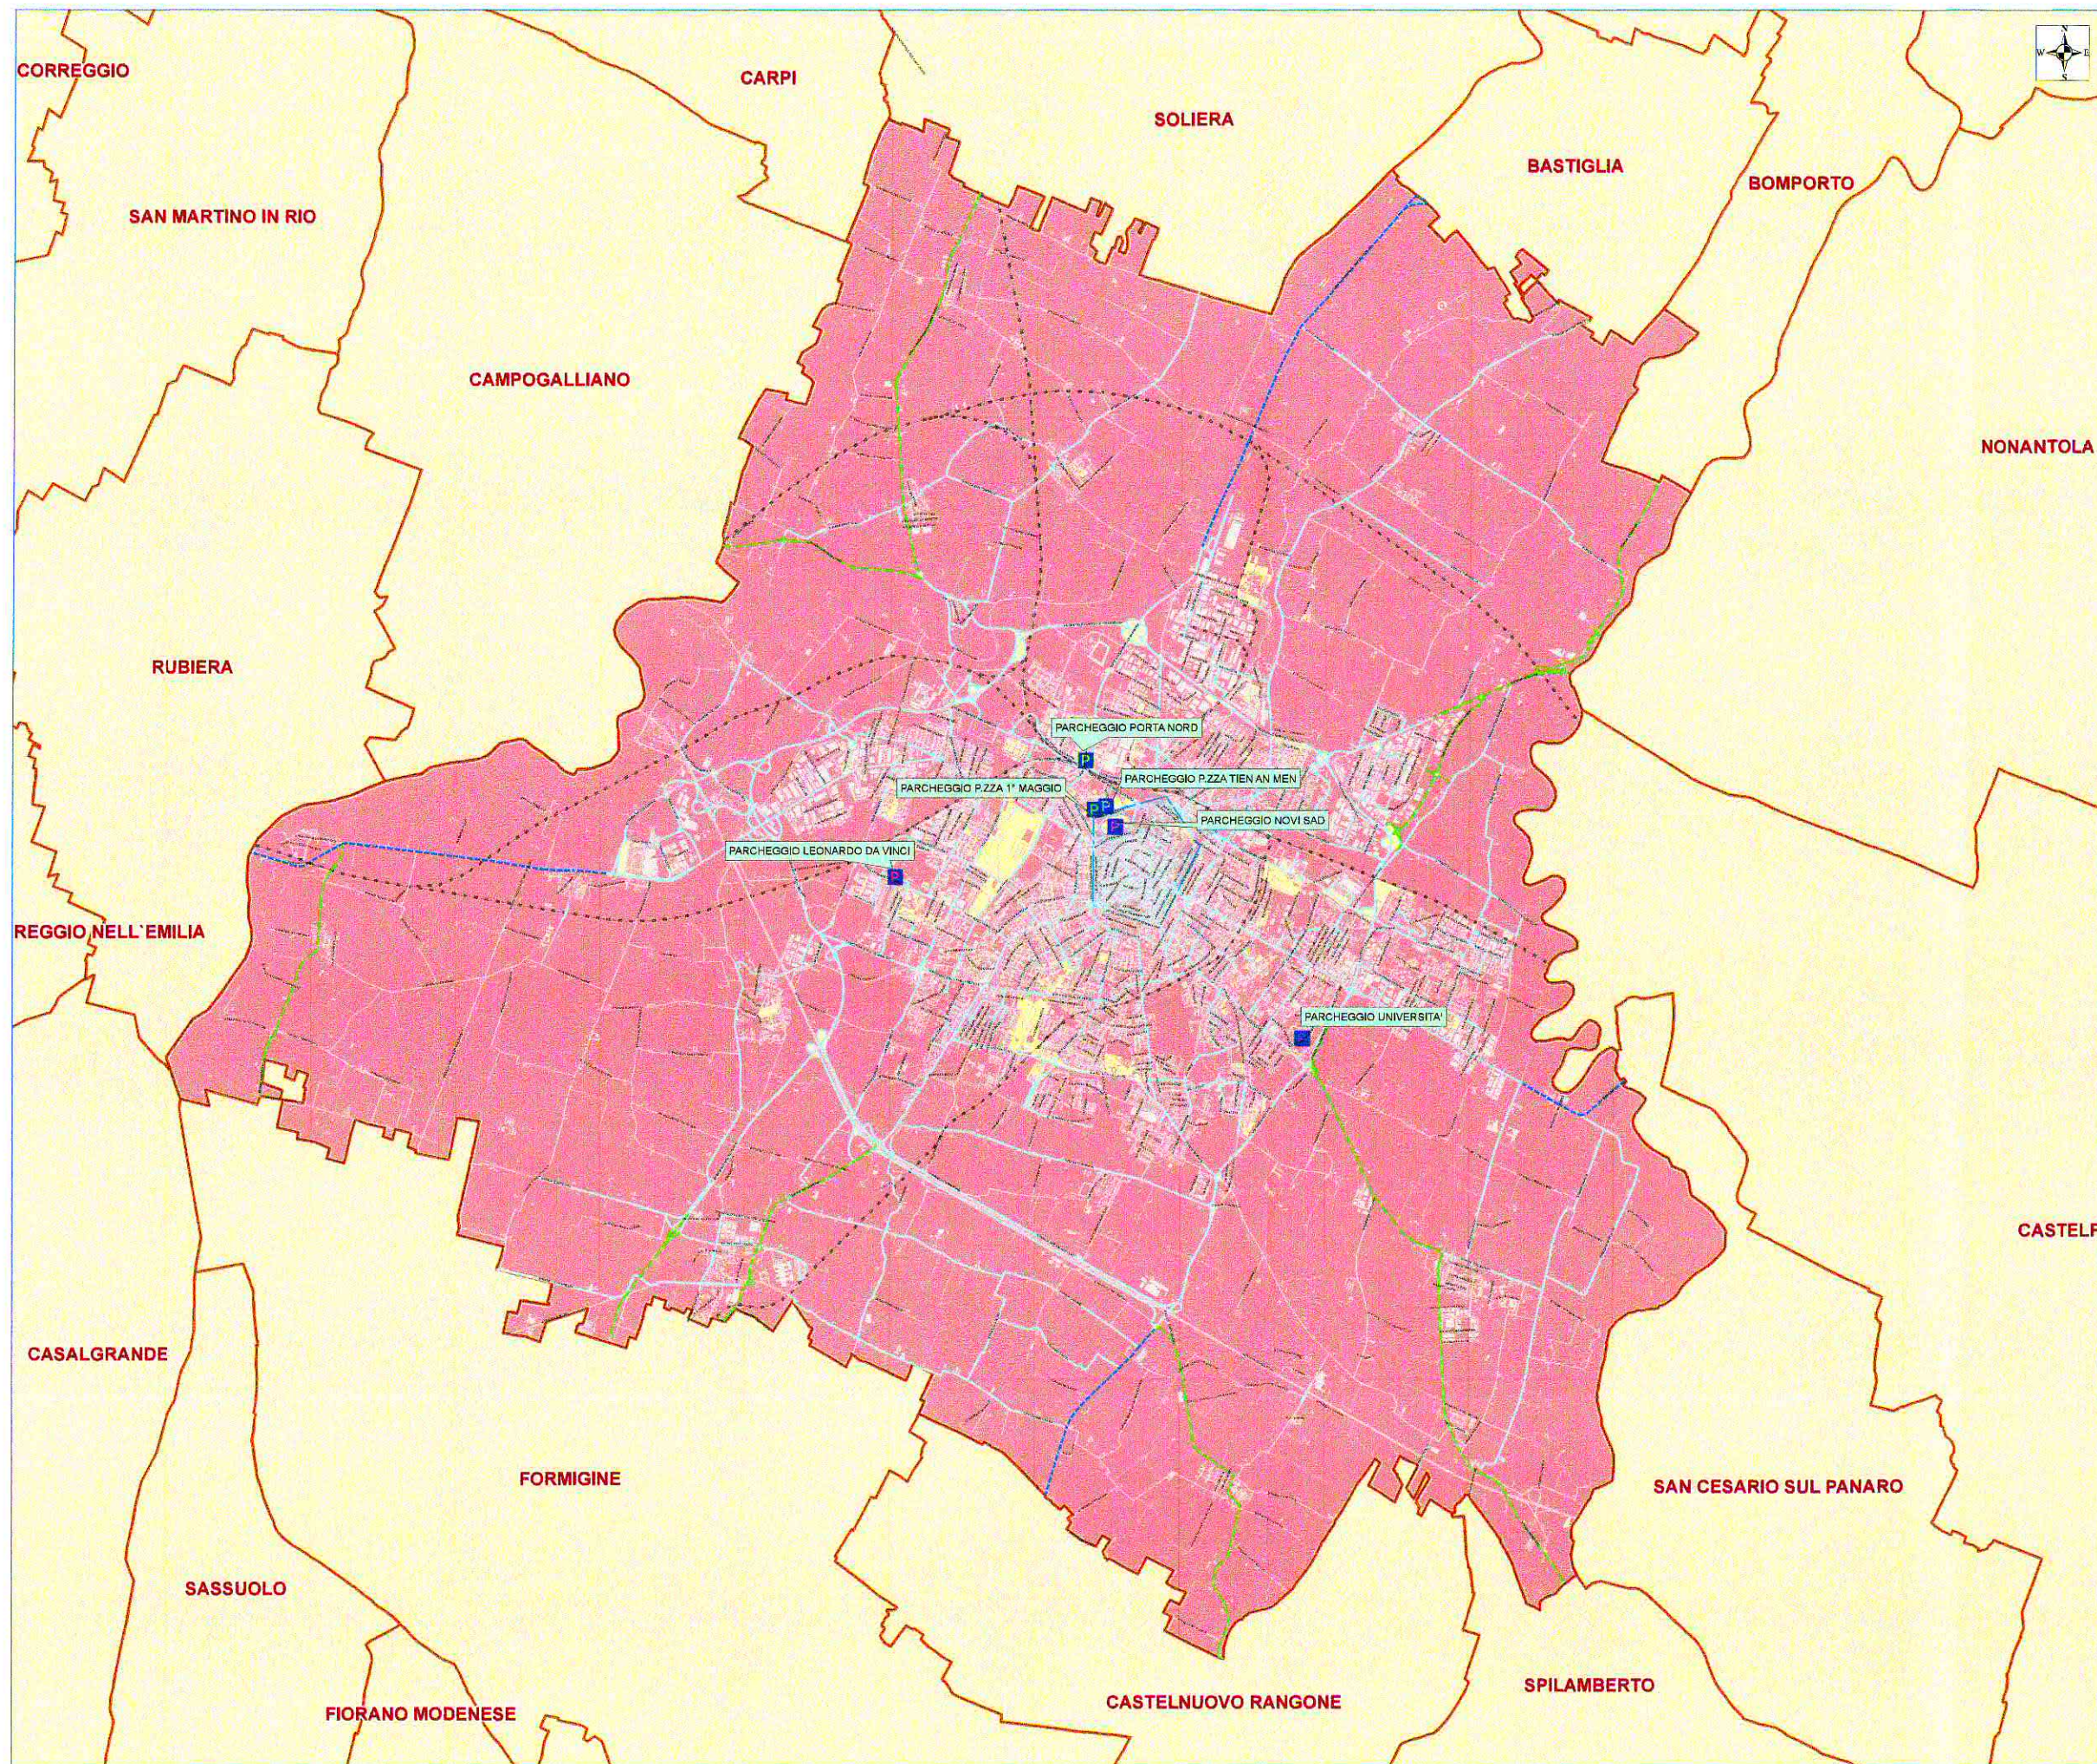

Legenda

PARCHEGGI

nome

- PARCHEGGIO LEONARDO DA VINCI
- PARCHEGGIO NOVI SAD
- PARCHEGGIO P.ZZA 1° MAGGIO
- PARCHEGGIO P.ZZA TIEN AN MEN
- PARCHEGGIO PORTA NORD
- PARCHEGGIO UNIVERSITA'

gestione_Anas

gestione_Provincia

percorso_di_intervento

centro_storico

strade


edifici

ferrovia


50-120 mm

UTILIZZO FLOTTA AUTOMEZZI 70%

VIABILITA' PRINCIPALE
E CORSIE PREFERENZIALI AUTOBUS

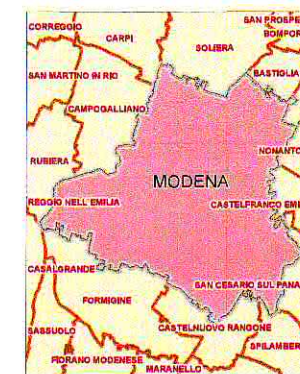

COMUNE DI MODENA	Progettato da	Progettato da
PIANO NEVE	Disegnato da	Disegnato da
LIVELLO 2	Scala	Scala
	Controllo	Controllo
	Verifica	Verifica
	Data	Data
	TAV. 6	TAV. 6
	Sezione II "AV. 4-5"	Sezione II "AV. 4-5"
	Sezione III	Sezione III

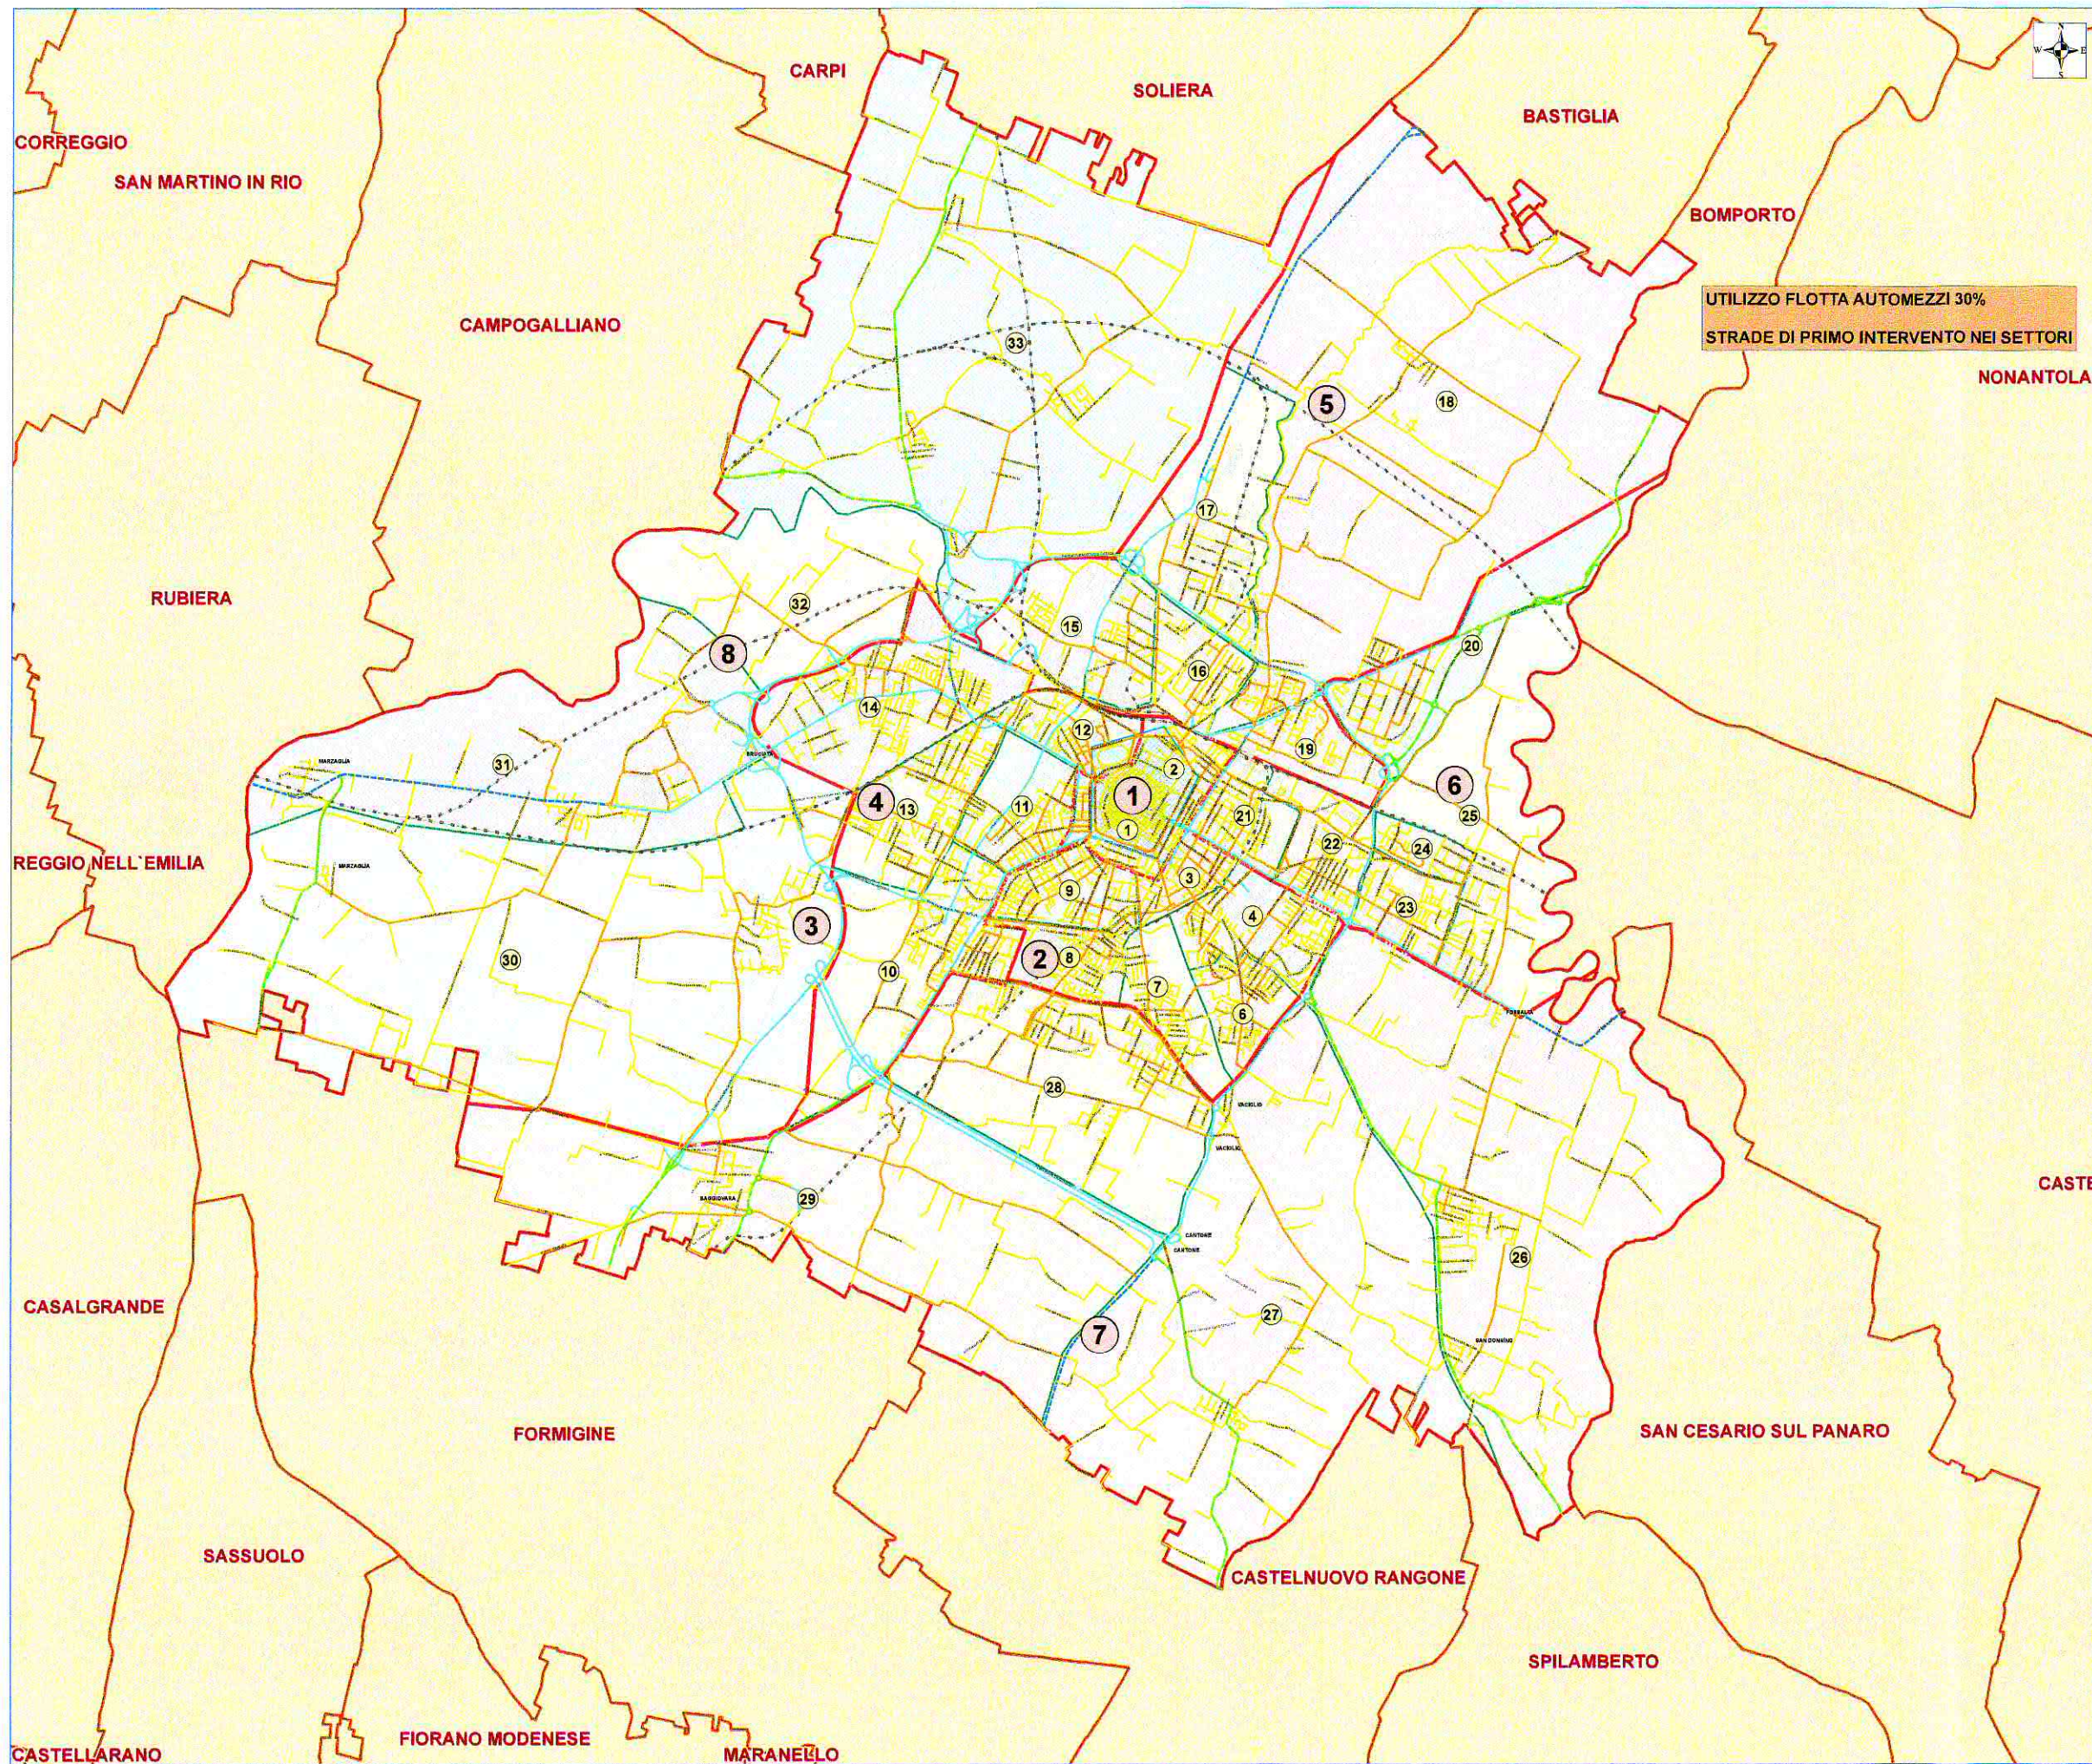

UTILIZZO FLOTTA AUTOMEZZI 30%
STRADE DI PRIMO INTERVENTO NEI SETTORI


Legenda

- gestione_Anas
- gestione_Provincia
- strade_di_primo_intervento
- viabilità_principale
- centro_storico
- strade_di_secondo_intervento
- edifici
- ferrovia
- settori

Zone

zona

- 1
- 2
- 3
- 4
- 5
- 6
- 7
- 8
- 9
- 10
- 11
- 12
- 13
- 14
- 15
- 16
- 17
- 18
- 19
- 20
- 21
- 22
- 23
- 24
- 25
- 26
- 27
- 28
- 29
- 30
- 31
- 32
- 33

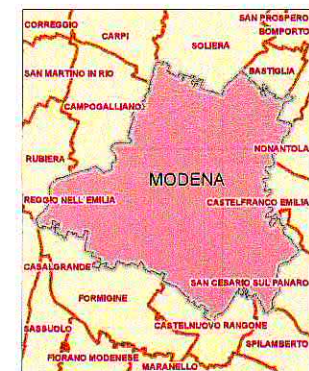

COMUNE DI MODENA		
PIANO NEVE		
LIVELLO 2 - SETTORI		
	Progetto a"	
	Disegnato/Montato	
	Scala	1:25.000
	Controllato	
	Visto	
Pianificazione e sviluppo reti Gas/Acqua	Data	
	TAV. 9	
Sostituito il TAV. 8		
Sostituito dal		