

QC.C1.1.3


MORFOLOGIA URBANA E REGOLA D'IMPIANTO

Sindaco
Gian Carlo Mazzoni

Assessore a Urbanistica, Edilizia, Politiche Abitative, Aree Produttive
Anna Maria Vandelli

Dipartimento Generale
Valeria Meloncelli

Dirigente del Settore Pianificazione gestione del territorio e RUP
Maria Sergio

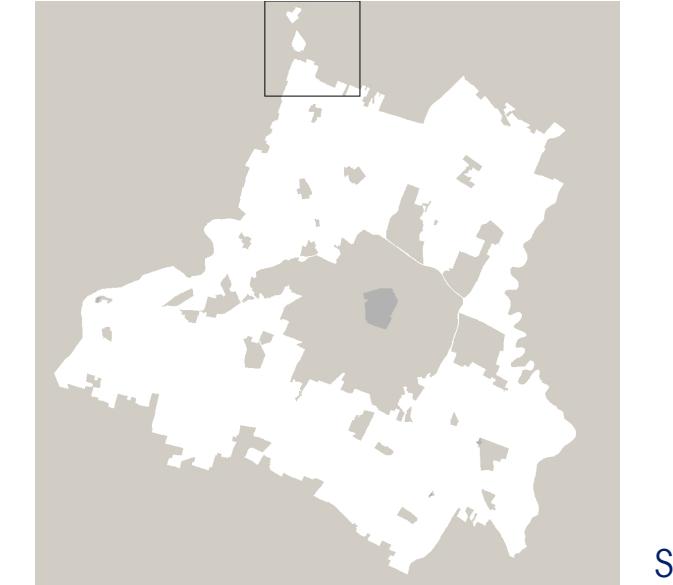

Scala 1:20000



ASSUNZIONE
Delibera C.C. n° 86 del 29/12/2021 ADOPZIONE
Delibera C.C. n° 78 del 22/12/2022 APPROVAZIONE
Delibera C.C. n° 46 del 22/01/2023

DOSSIER DI PROGETTAZIONE INTERNA ALL'AMMINISTRAZIONE COMUNALE

UFFICI DI PIANIFICAZIONE

Ufficio PUG

responsabile ufficio PUG

Ufficio PUG