

**C1.2.3.1**

**RETI TECNOLOGICHE - INFRASTRUTTURE FOGNARIE,  
RETE DI SCOLO E DEPURATORI**

Sindaco  
Gian Carlo Mazzarelli  
Assessore a Urbanistica, Edilizia, Politiche Abitative, Aree Produttive  
Anna Maria Vandelli

Distretto Generale  
Valeria Meloncelli  
Dirigente del Settore Pianificazione Gestione del territorio e RUP  
Maria Sergio


Scala 1:20000



ASSUNZIONE  
Delibera C.C. n° 86 del 29/12/2021

ADOZIONE  
Delibera C.C. n° 78 del 22/12/2022

APPROVAZIONE  
Delibera C.C. n° 46 del 22/05/2023

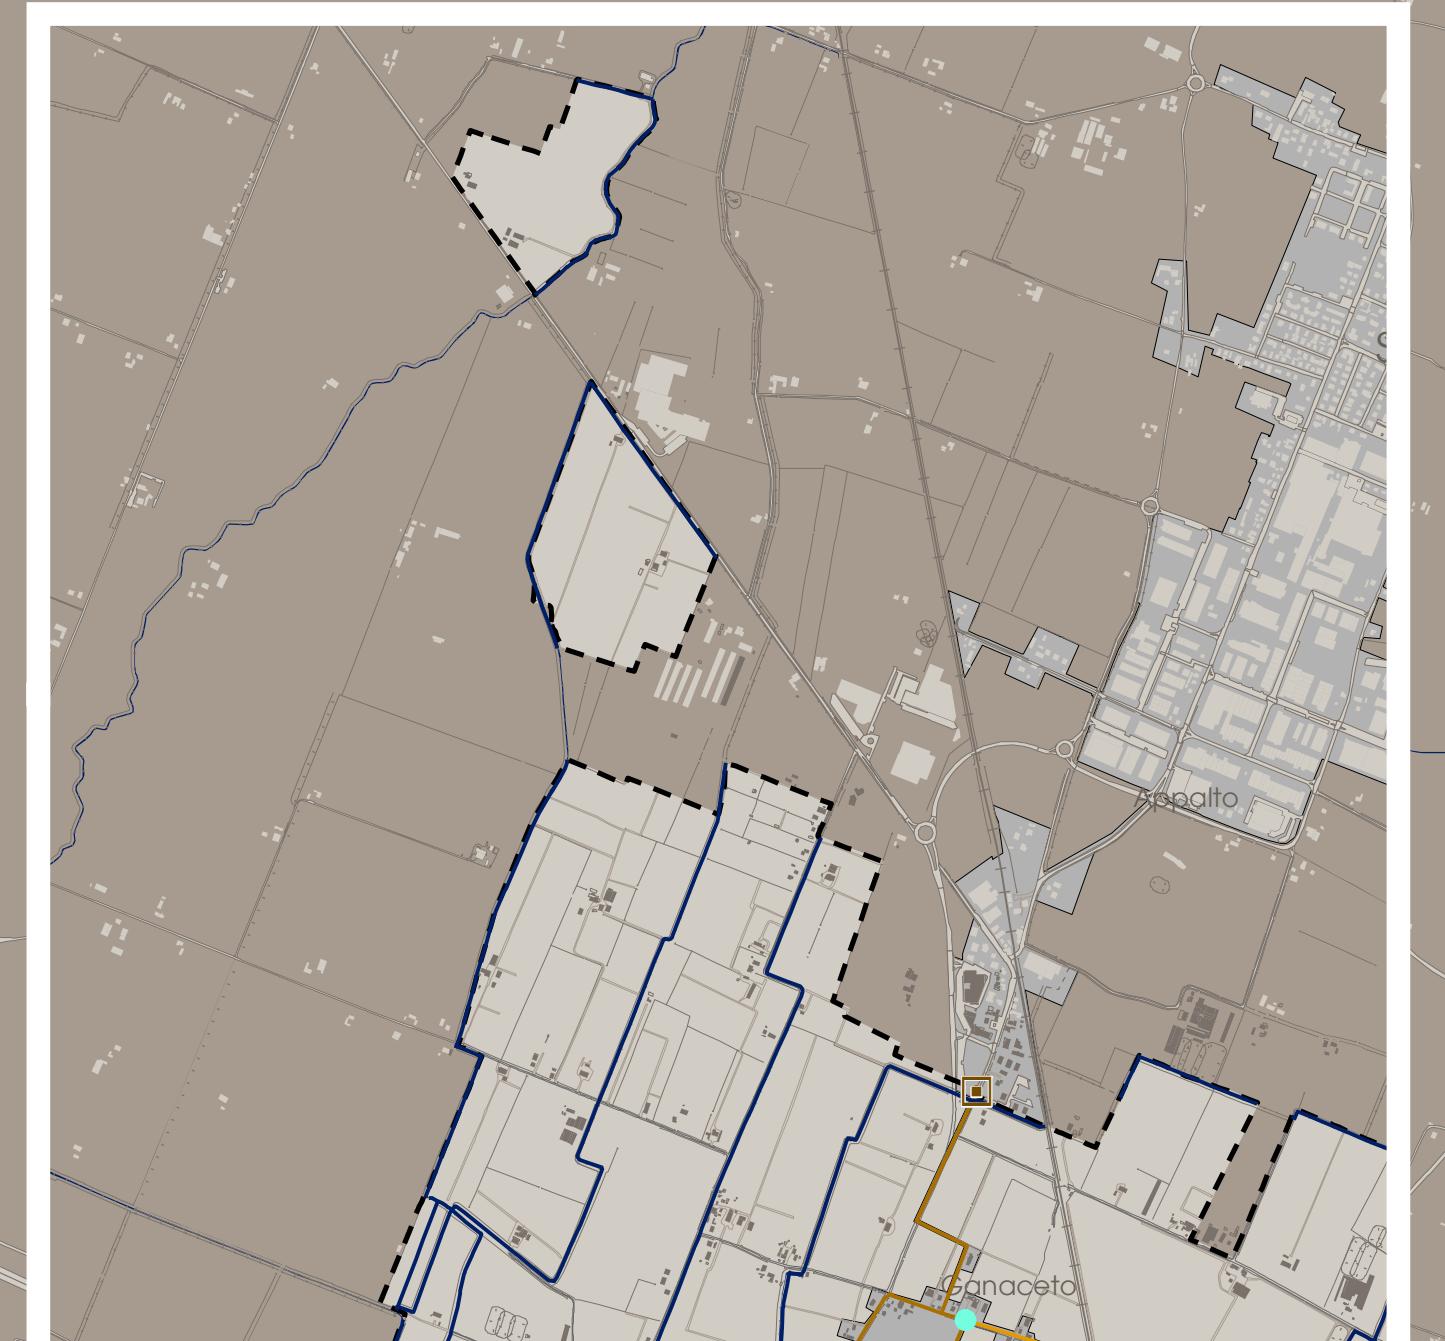

**LEGENDA**

**Reticolo dei canali di scolo**

- Superficie
- Coperti
- Reticolo fognario in prevalenza misto

**Reticolo fognario**

- Rete bianca
- Rete nera
- Rete mista
- Scalo acque miste
- Rete scaricatrice

**Nodi della rete fognaria**

- Scalo in acque superficiali
- Scalo in altre reti
- Pozzetto scolmatore
- Opera di presa
- Sollevamento

**Impianti di depurazione**

- Depuratore intercomunale, in agglomerati oltre 2000 AE (abitante equivalente)
- Depuratore in agglomerati 200-1999 AE (abitante equivalente)
- Depuratore in agglomerati oltre 2000 AE (abitante equivalente)
- Centri abitati serviti da depuratore: agglomerati urbani minori 1999 AE
- Centri abitati serviti da depuratore: agglomerati urbani oltre 2000 AE



— Territorio urbanizzato (PSC vigente op. 47/2018 - ai sensi della LUR 20/2000)

— Perimetro comunale (op. 47/2018)

0 370 700 1.000 1.200 1.500 1.800 2.000 3.000