


Responsabile del Settore
Arch. Fabrizio Lugli

Responsabile Servizio
Ing. Loris Benedetti

Responsabile Ufficio
Dott.ssa Daniela Campolieti

Progettisti
Dott.ssa Daniela Campolieti

Collaboratori
Ing. Ludovica Interlandi
A.P. Silvano Sandoni

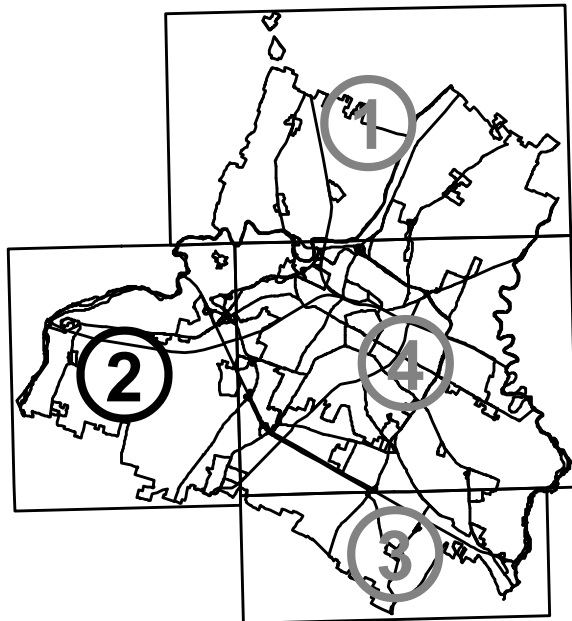

QC.C1.2.5.1.4		
ASSUNZIONE Delibera C.C. n° 86 del 29/12/2021	ADOZIONE Delibera C.C. n° 78 del 22/12/2022	APPROVAZIONE Delibera C.C. n° 46 del 22/06/2023

CLASSIFICAZIONE ACUSTICA
DEL TERRITORIO

VARIANTE ALLA CLASSIFICAZIONE ACUSTICA
Adeguamento ai sensi della L.R. 15/2001

Adottata con delibera di C.C. n° 27 del 21/03/2019
Approvata con delibera di C.C. n° 04 del 05/03/2020

SINTESI FRA LA CLASSIFICAZIONE ACUSTICA
DELO STATO DI FATTO E DI PROGETTO

Tavola n.

1.2

Scala

1:10000

LEGENDA

- STATO DI FATTO
- CLASSE
- I - Aree particolarmente protette
- II - Aree prevalentemente residenziali
- III - Aree di tipo misto
- IV - Aree di intensa attività umana
- V - Aree prevalentemente industriali

- STATO DI PROGETTO
- CLASSE
- I - Aree particolarmente protette
- II - Aree prevalentemente residenziali
- III - Aree di tipo misto
- IV - Aree di intensa attività umana
- V - Aree prevalentemente industriali
- Aree per le quali la classe dello stato di progetto è la stessa dello stato di fatto
- Aree attività rumorose

