



Comune
di Modena

ASSUNZIONE Delibera C.C. n° 86 del 29/12/2021	ADOZIONE Delibera C.C. n° 78 del 22/12/2022	APPROVAZIONE Delibera C.C. n° 46 del 22/06/2023
--	--	--

DIREZIONE REGIONALE INTERNA ALL'AMMINISTRAZIONE COMUNALE		
UFFICIO DI PIANO		
UFFICIO PUC		
responsabile ufficio PUC		Simona Rotondi
responsabile ufficio pubblico e città politica		
sistema medievale, città pubblica e mondiale		Giulia Anselmi
sistema ambientale e focus strategici per l'ambiente e il paesaggio		Enzo Dotti
sistema medievale, città pubblica, paesaggio e VESAT		Pavia Dotti
		Annalisa Lagi
sistema medievale, città pubblica e focus storici		Ilva Piniello
sistema storico-urbanistico e coordinamento VESAT		Anna Piniello
sistema industriale, via Emilia e pianificazione pubblica		Isabella Turci
analisi territoriali, urbane, storiche, ambientali		
		Barbara Balaffi
		Enzo Bulgarelli
		Francesco Storace
		Andrea Regazzini
grante della comunicazione e della partecipazione		Cattia Ricco
diritto amministrativo urbanistico		Marco Ricciuti
Ufficio Progetti urbanistici e paesaggistici		
sistema informativo territoriale, cartografia		Mirella Cond - responsabile ufficio
		Sonia Corbelli, Daniela Tosi, Daniela Corbelli
segreteria tecnico - amministrativa		
		Roberto Vini, Christine Widdows, Anna Severini
UFFICIO amministrativo pianificazione		
		Scuola Piani: responsabile del servizio
		Antonella Ferri, Maria Cinquino

Servizio Promozione del riuso e della rigenerazione urbana e Politiche abitative	<p>Michele A. Tropea - dirigente responsabile del servizio</p> <p>Raffaele Bonazzi, Daniele Bonfante, Lorenzo Gualdello, Maria Giulia Lucchi, Giovanna Polazzi, Silvia Sironi, Roberto Falcone, Luigi Masetta, Elena Aleotti, Anna Taccari</p>
Servizio trasformazioni edilizie	Corrado Gianterari - dirigente responsabile del servizio
Ufficio attività edilizia	Marcella Garuti - responsabile ufficio

MANO CONTRIBUTOI NUMEROSI SETTORI E SERVIZI DELL'AMMINISTRAZIONE COMUNALE:	
Settore Ambiente, mobilità, attività economiche e Sportelli unici	Roberto Boland
Settore Cultura, sport, giovani e promozione della città	Gefila Sevi
Settore L.P.P. e manutenzione della città	Giulio Perri
Settore Polizia locale, Sicurezza Urbana e Protezione civile	Roberto Ivano Cambino
Settore Risorse finanziarie e patrimoniali	Stefania Stezi
Settore Risorse Umane e affari istituzionali	Lorenza Leonardi
Settore Servizi educativi e pari opportunità	Patrizia Geronzi
Settore Servizi sociali, sanitari e per l'integrazione	Annalisa Righi
Settore Smart city, servizi demografici e partecipazione	Lola Salvagnone

in particolare per i seguenti ambiti:	
mobilità	Guido Calvane, Barbara Cremonini
inquinamento acustico ed elettromagnetico	Daniela Campolieti
sistema storico - archeologico	Francesca Piccinini, Silvia Pellegrini

EQUIPE DI PROGETTAZIONE ESTERNA ALL'AMMINISTRAZIONE COMUNALE	
coordinatore del gruppo di lavoro	Gianfranco Gorelli
rigenerazione della città consolidata e dei paesaggi rurali, disciplina generale	Sandra Vecchiotti
città pubblica, paesaggio, disciplina della città storica	Filippo Boschi
regole: valutazione progetti, relazione economico finanziaria, perequazione	Stefano Stanghellini
supporto per gli aspetti di paesaggio	Giovanni Bazzani


città storica e patrimonio culturale	Doniele Pini Anna Trazzi
gruppo di lavoro	Giulia Bortolotto, David Casagrande, Gabriele Marras, Alessio Targnelli

STUDI E RICERCHE	
ambiti produttivi e censimento fabbricati in territorio rurale	CAP - Consorzio aree produttive
socio - economiche	CRESMA
suoio e sottosuolo	A - EASA Progetti Sostenibili
uso del suolo	MAT soc.coop.va
ambiente	Università di Modena e Reggio Emilia
ambiente	Università di Bologna
territorio rurale, censimento incroci nel rurale e censimento fabbricati di interesse nel rurale	Università di Parma
indagine su testimoni rappresentativi la popolazione modenese	Fondazione del Monte
aggiornamento microcensimento sismica e CLE, approfondimenti preloggi	OG-EXPERT Italia SRL
studio di incidenza ambientale SIN Rete Natura2000	Studio Giovanni Luca Biogeo

L'elaborazione del documento di indirizzo è stato predisposto dal Comitato Scientifico	
paraggio	MATE (cooperava) – PRDAP ITALIA srl João Antonio Ribeiro Ferreira Nunes, Andrea Mergatelli, Fabio Turello, Carla Senatore, Tommaso Cesari, Giovanni Trentaturo Politecnico di Milano – Dipartimento di Architettura e Studi Urbani Patrizia Gabellini, Paola Savelli, Federico Zotti, Chiara Merlini e la collaborazione di Cristiano Mattioli, Cecilia Sabatini, Francesca Soriano Jacopo Ogrynbek
forme e qualità dell'abitare - azioni e strumenti per la rigenerazione	
mobilità	
ha svolto il coordinamento delle attività del Comitato Scientifico	Patrizia Gabellini

Il piano è stato sviluppato anche grazie ai contributi di:	
direttore generale del Comune di Modena fino al 30/09/2020	Pino Dieci
dirigente responsabile del servizio Urbanistica fino al 15/03/2017	Marcello Capucci
per approfondimenti del sistema produttivo	CAP - Consorzio Aree Produttive
	Luca Bianucci e Silvio Berri
coordinamento ufficio di piano dal 15/04/2018 al 31/08/2018	Barbara Marangori



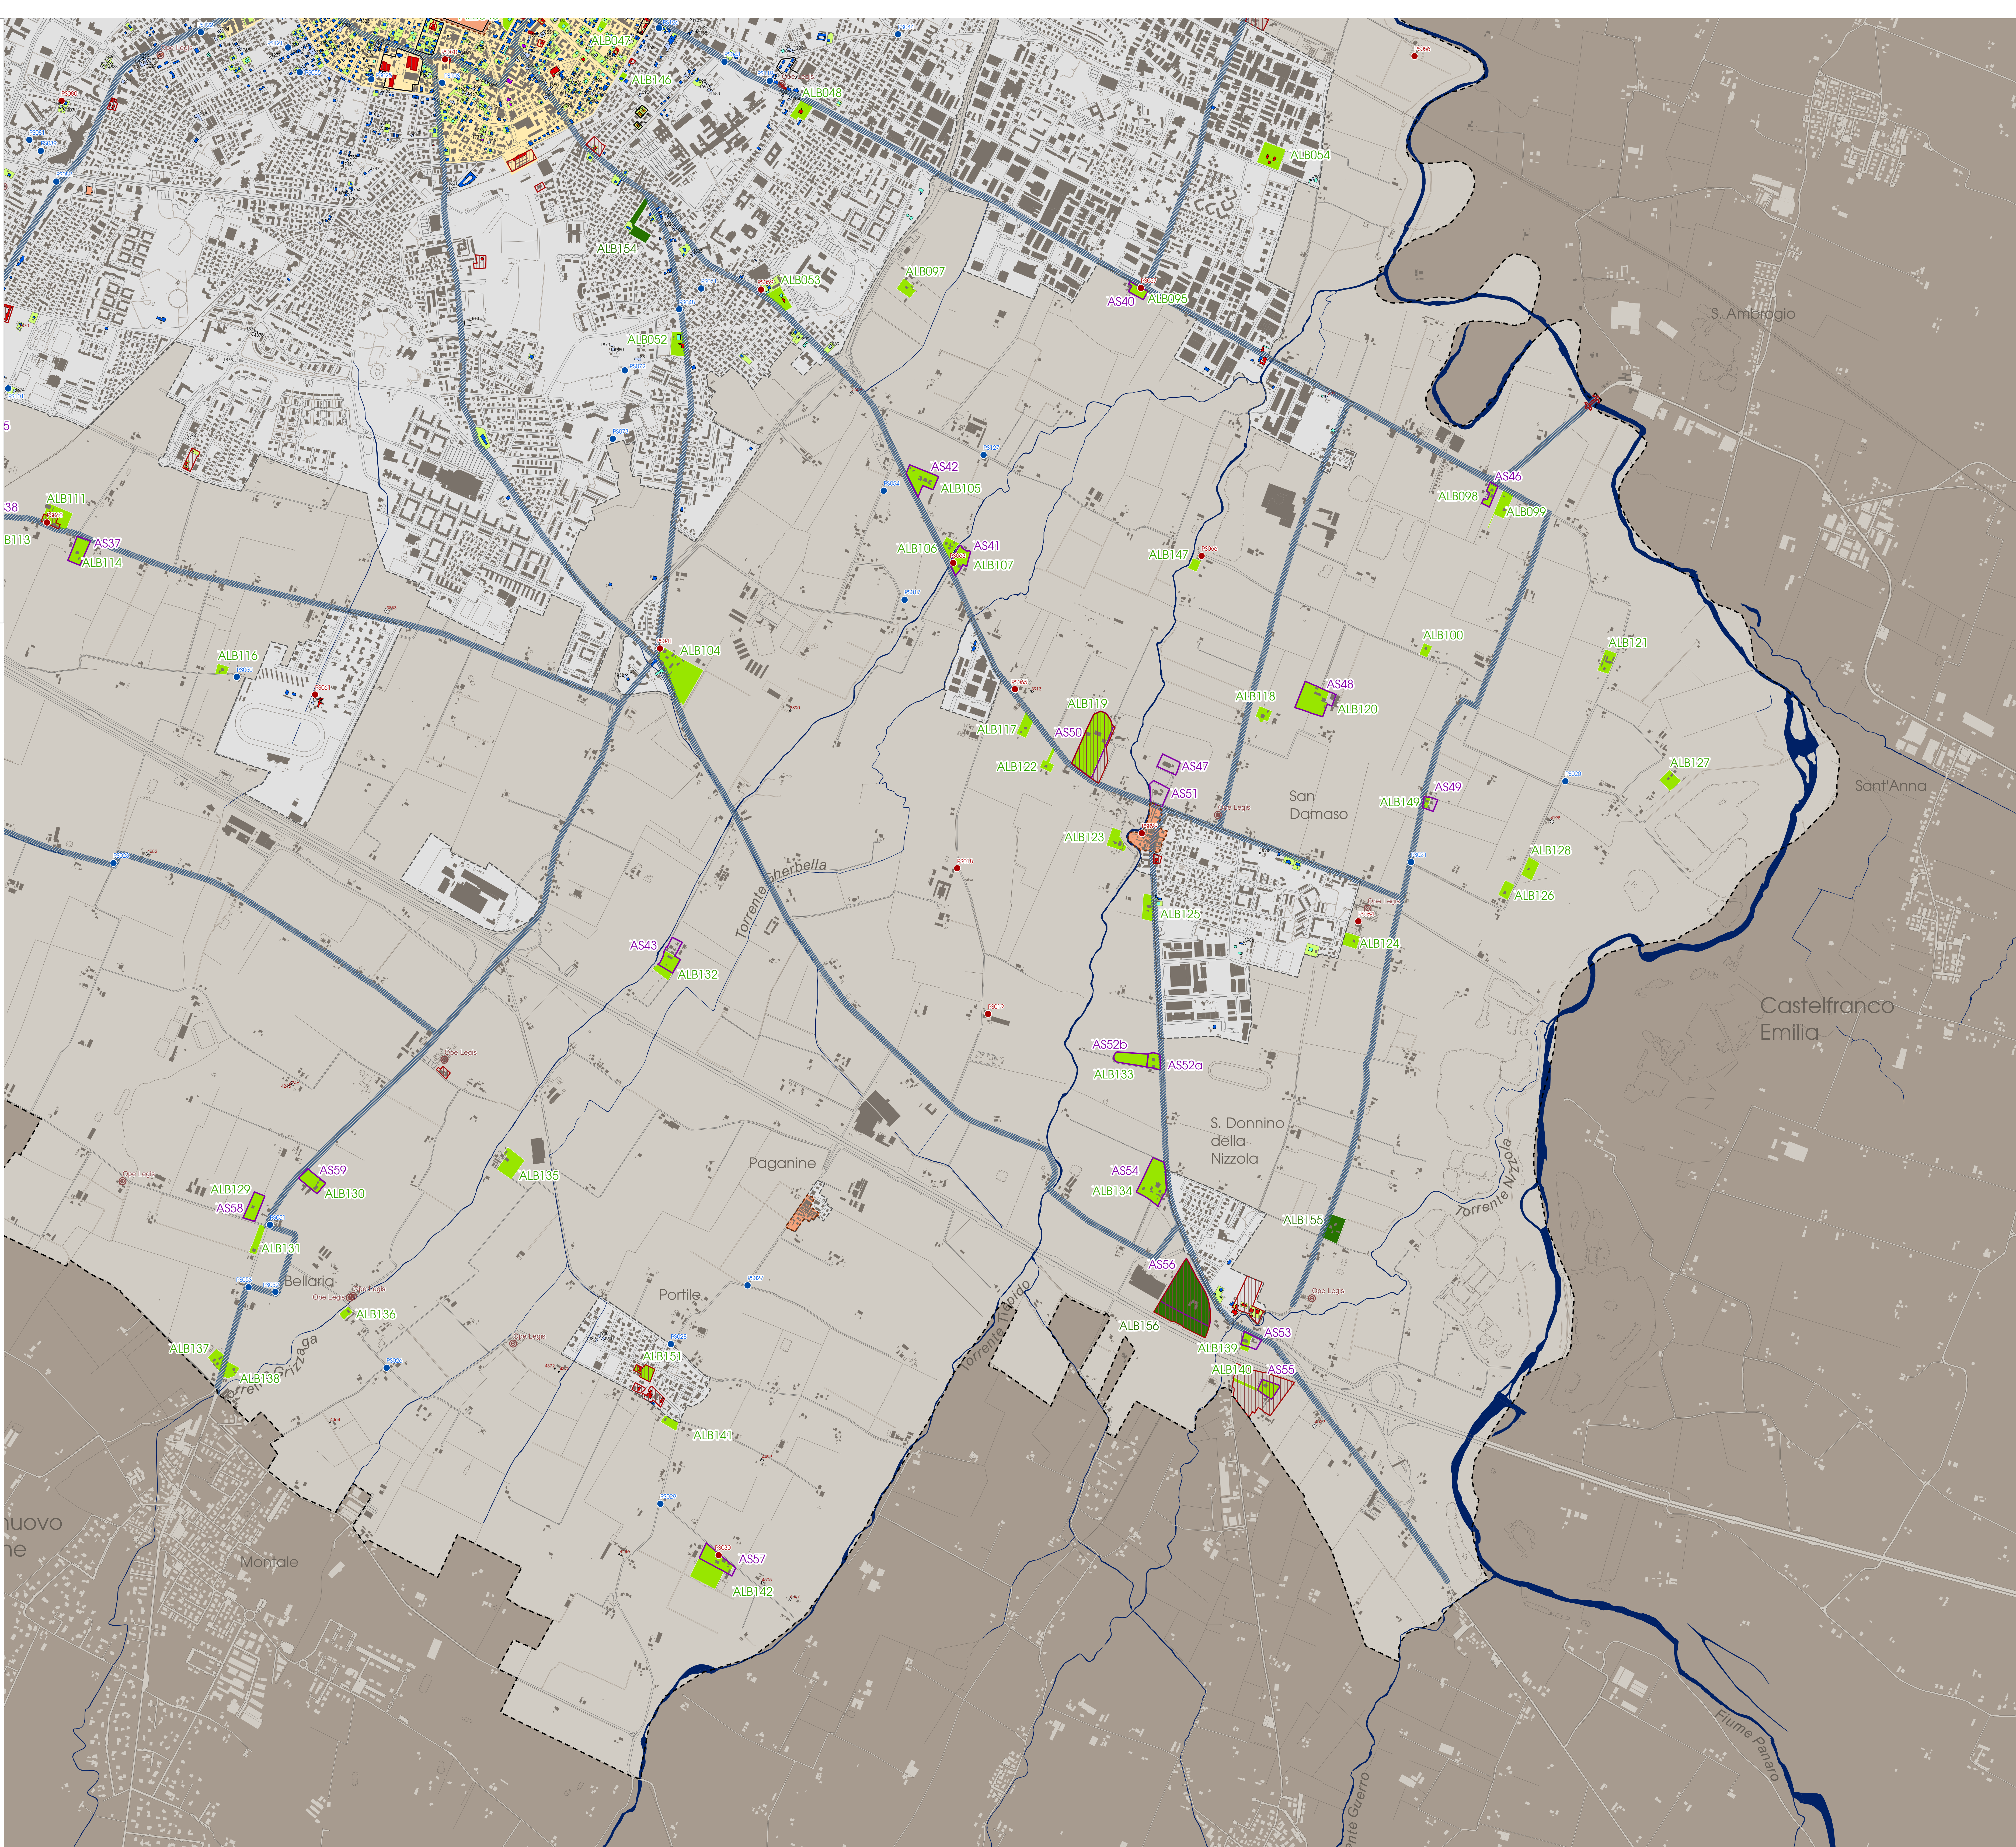


















Comitato interistituzionale Regione Emilia Romagna e Provincia di Modena













"Territorio urbano esterno alla Periferia Storica"

Classificazione di Valore Storico del Patrimonio Edilizio

Censimento del Patrimonio edilizio-ambientale con carattere di bene culturale e di interesse storico testimoniale - Ricognizione (schede identificative)

-  Immobili tutelati di sensi del D.Lgs. 42/2004 - Tutela diretta
-  S.30n - Zona di rispetto ad area sottoposta a tutela diretta ai sensi del D.Lgs. 42/2004 - Tutela indiretta
-  Immobili Cipe Legati ai sensi D.Lgs. 42/2004, art.12
-  Viabilità storica
-  ALB - Ville, giardini e parchi di notevole interesse (schede identificative)
-  ALB - Ville, giardini e parchi di notevole interesse (AGGIONAMENTI n.157, schede identificative)
-  ALB183 - Giardino villa Pa
-  ALB184 - Parco villa Ombrosa
-  ALB185 - Giardino Fondo Napoli
-  ALB186 - Giardino Villa Montecassali degli Elzi, C. Cozzani
-  ALB187 - Parco Villa Corbelli, ex casale Foglietti
-  AS - Insediamenti e infrastrutture storici del Territorio nuro (AGGIONAMENTI n.159)
-  Perimetri recepiti dal Catalogo del P.C.P.P. (Art.42 e 44D) e al P.P.R. (Art.22)
-  AS21 - Villa Agazzini, con ALB806
-  AS21 - Villa Agazzini, con ALB806
-  AS21 - Villa Manzoni, con ALB129
-  AS21 - Casa Forattiggi con Cacciavini, con ALB130
-  Giardini di Valore Storico Culturale Testimoniale ad oggi privi di tutela
-  Tessuto urbano storico omogeneo ad interesse culturale (Pellegrina Storica)
-  Perimetri dei centri storici: Capoluogo e centri urbani principali (app. CC. 47/2018)
-  Aree di integrazione al Centro Storico urbano

Valore degli immobili (LR.24/2017, art.32)

- | | |
|---|---|
|  | Valore Storico Architettonico |
|  | Valore Storico Culturale Testimoniale |
|  | Valore Storico Culturale Testimoniale - Edilizia del produttivo e specialistica del Novecento |
|  | Valore Storico Culturale Testimoniale del Secondo Novecento |
|  | Valore Storico Culturale Testimoniale - Edilizia Minore |
|  | Nessun valore - Edilizia Minore (alterato) |
|  | Nessun valore storico |
|  | Nessun valore - Edilizia in formazione riconoscibile |
|  | Nessun valore |
|  | Ambiti storici ad Impianto Unitario - Territorio urbano esterno da Periferia Storica (n° 6) |

Persistenze storiche: manufatti architettonici, identitari del paesaggio storico

- PS - Maesta, Tabernacoli, Edicole votive, Nicchie votive (schede identificative)

"Territorio urbano della Periferia Storica"




Classificazione di Valore del Patrimonio Edilizio

Censimento del Patrimonio edilizio-ambientale con carattere di bene culturale e di interesse storico testimoniale (Schede Identificative)

- 100 Immobili di Valore Storico e Culturale


 - 34,1% Immobili di Valore Storico Architettonico
 - 65,9% Immobili di Valore Storico Culturale Testimoniale
 - 34,1% Immobili di Valore Storico Culturale Testimoniale - Edilizia del produttivo e specialistico del Novecento
 - 21,4% Immobili di Valore Storico Culturale Testimoniale - Edilizia Minore ed Impianto Unitario
 - 10,4% Perimetro di Impianto Unitario - "Complessi edilizi" della cultura urbanistica del Primo Novecento e del Moderno
 - 11,0% Immobili di interesse culturale moderno su edilizia minore (Nessun valore, Edilizia Minore, alterato)
 - 11,0% Edifici privi di valore tipologico che denotano la mancanza di identità, dovuti alla perdita dei caratteri tipologici, come, l'edilizia di edilizia prevalente nel contesto ambientale storico di appartenenza (Nessun valore storico)
 - 0,4% Edifici in linea con l'immagine riconoscibile, del Primo e del Secondo Novecento (Nessun vincolo)
 - 0,4% Perimetro di Impianto Unitario - "Complessi edilizi"
 - 0,6% Non coerente (Nessun valore)
 - 0,6% Edificio incoerente, discorde nel contesto in quanto fuori stile e di nuova edificazione recente realizzate negli anni '70, '80, '90, 2000 a prive di ogni riferimento con l'edificato circostante. Non è Architetture della cultura nazionale
 - 31,8% Immobili di Valore Storico Culturale Testimoniale del Secondo Novecento
 - 10,4% Immobili di Valore Storico Culturale Testimoniale - Edilizia Minore
 - 0,0% Immobili storici ad Impianto Unitario (Legg. n. 458 del '92)
 - 0,0% Nella Periferia storica situata al Centro storico (Ambito di studio)

Giardini storici (III° Ricognizione 2017-2021)

- | | |
|---|---|
|  | ALB - Ville, giardini e parchi di notevole interesse.
Valore Storico Architettonico (ai sensi del D.Lgs. 42/2000)
Perimetro di tutela di giardino e parco storico con vincolo Monumentale (schede identificative) |
|  | ALB - Giardini periferici di Valore Storico Culturale Testimoniale
Perimetro di tutela di giardino storico (schede identificative) |
|  | Giardino di Valore Storico Culturale Testimoniale ad oggi privo di tutela |

117 n° identificativo scheda di censimento nel Territorio Urbano

3890 n° identificativo scheda di censimento nel Territorio Rurale

- Territorio urbanizzato (PSC vigente appr. CC 47/2018 – ai sensi della LUR 20/2000)
 Perimetri dei Centri storici (appr. CC 47/2018)
 Perimetro comunale (appr. CC 47/2018)

