


AVVISO PUBBLICO 2025

**MANIFESTAZIONI DI INTERESSE
PER L'ATTUAZIONE DEL PIANO URBANISTICO GENERALE
TRAMITE ACCORDI OPERATIVI DI CUI ALL'ART. 38 DELLA L.R. N. 24/2017**

SETTEMBRE 2025

LOCALIZZAZIONE

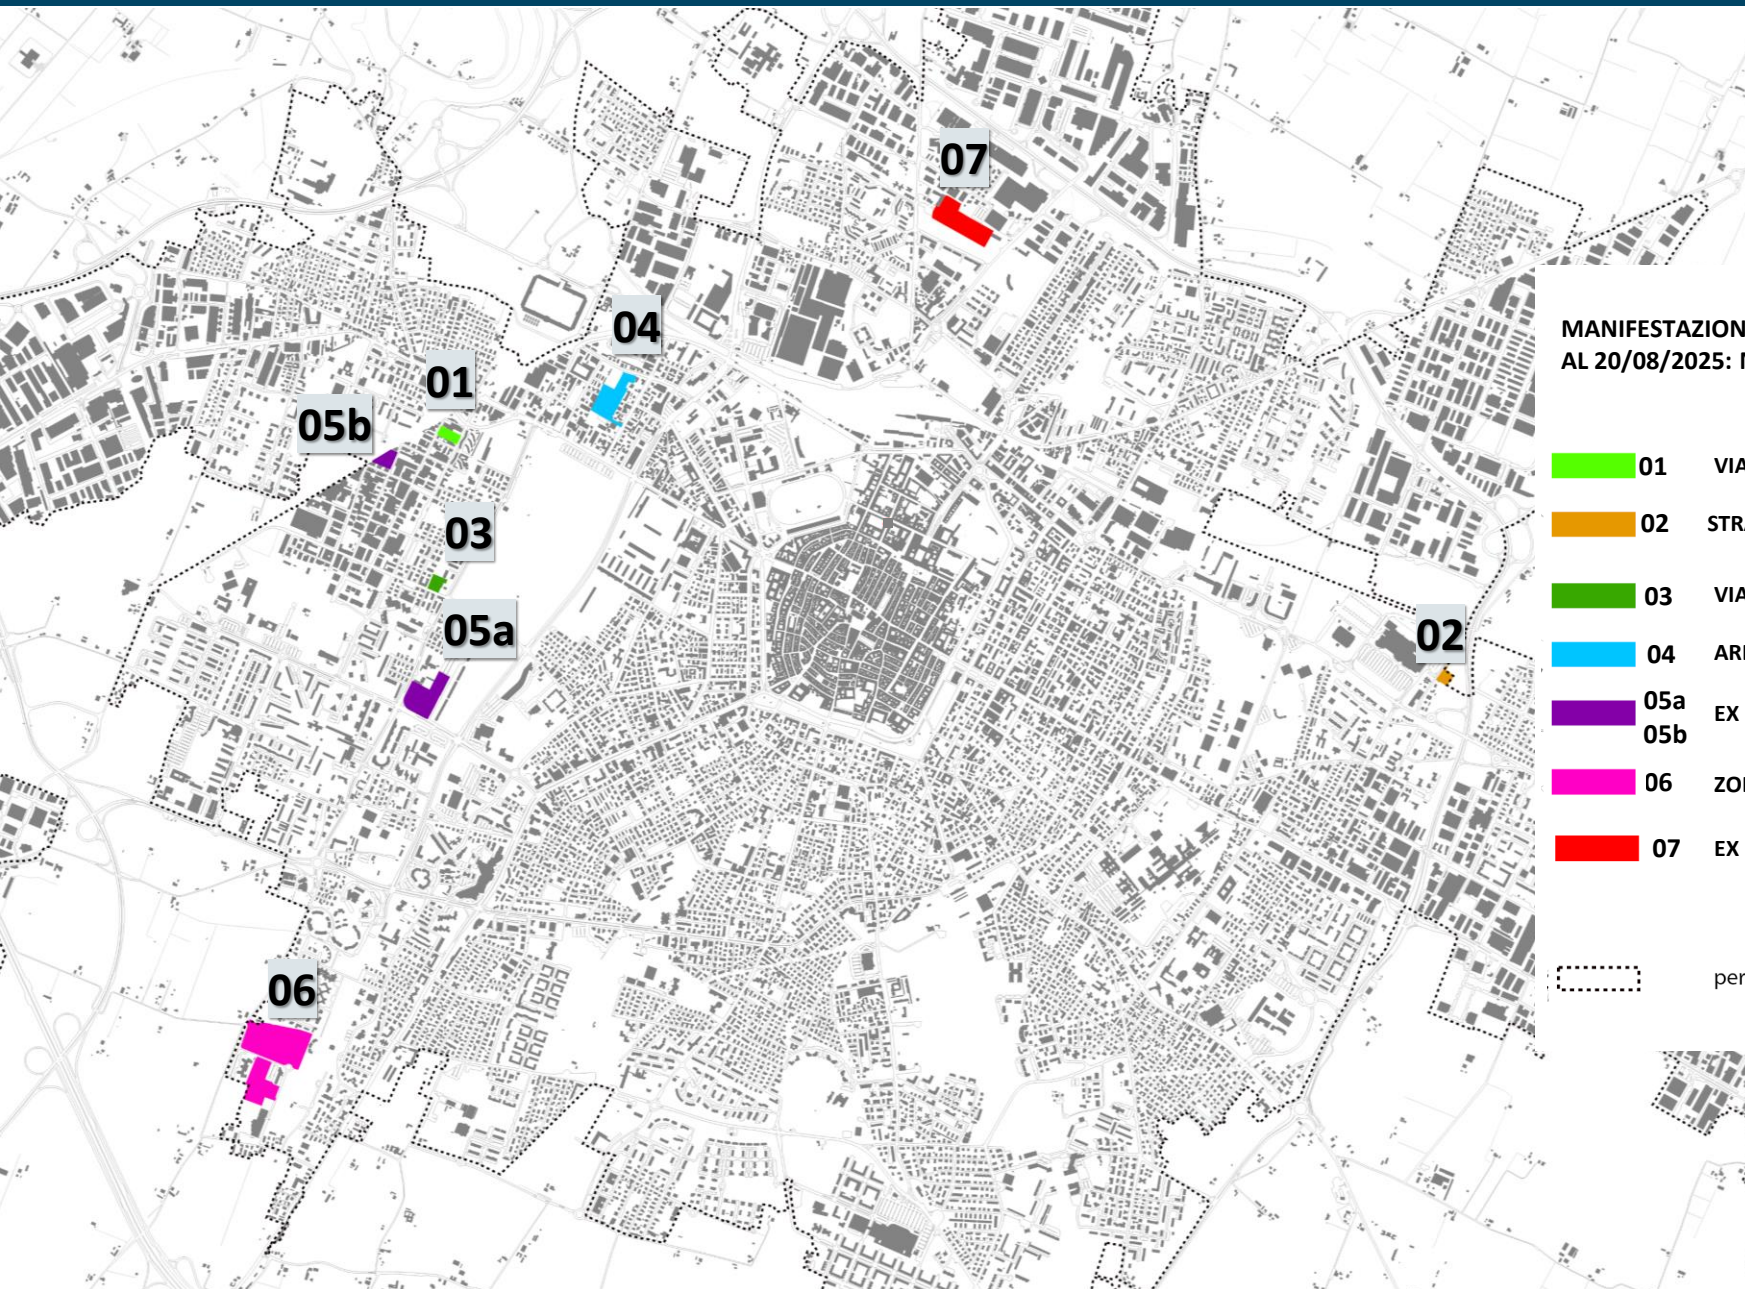


MANIFESTAZIONI DI INTERESSE AL 20/08/2025: N°7

- 01 VIA EMILIO PO
- 02 STRADA FOSSA MONDA
- 03 VIA NOBILI
- 04 AREA EX CORRADINI – VIA C. COSTA
- 05a EX DIREZIONALE MANFREDINI
- 05b
- 06 ZODIACO
- 07 EX PRO LATTE

perimetro del territorio urbanizzato





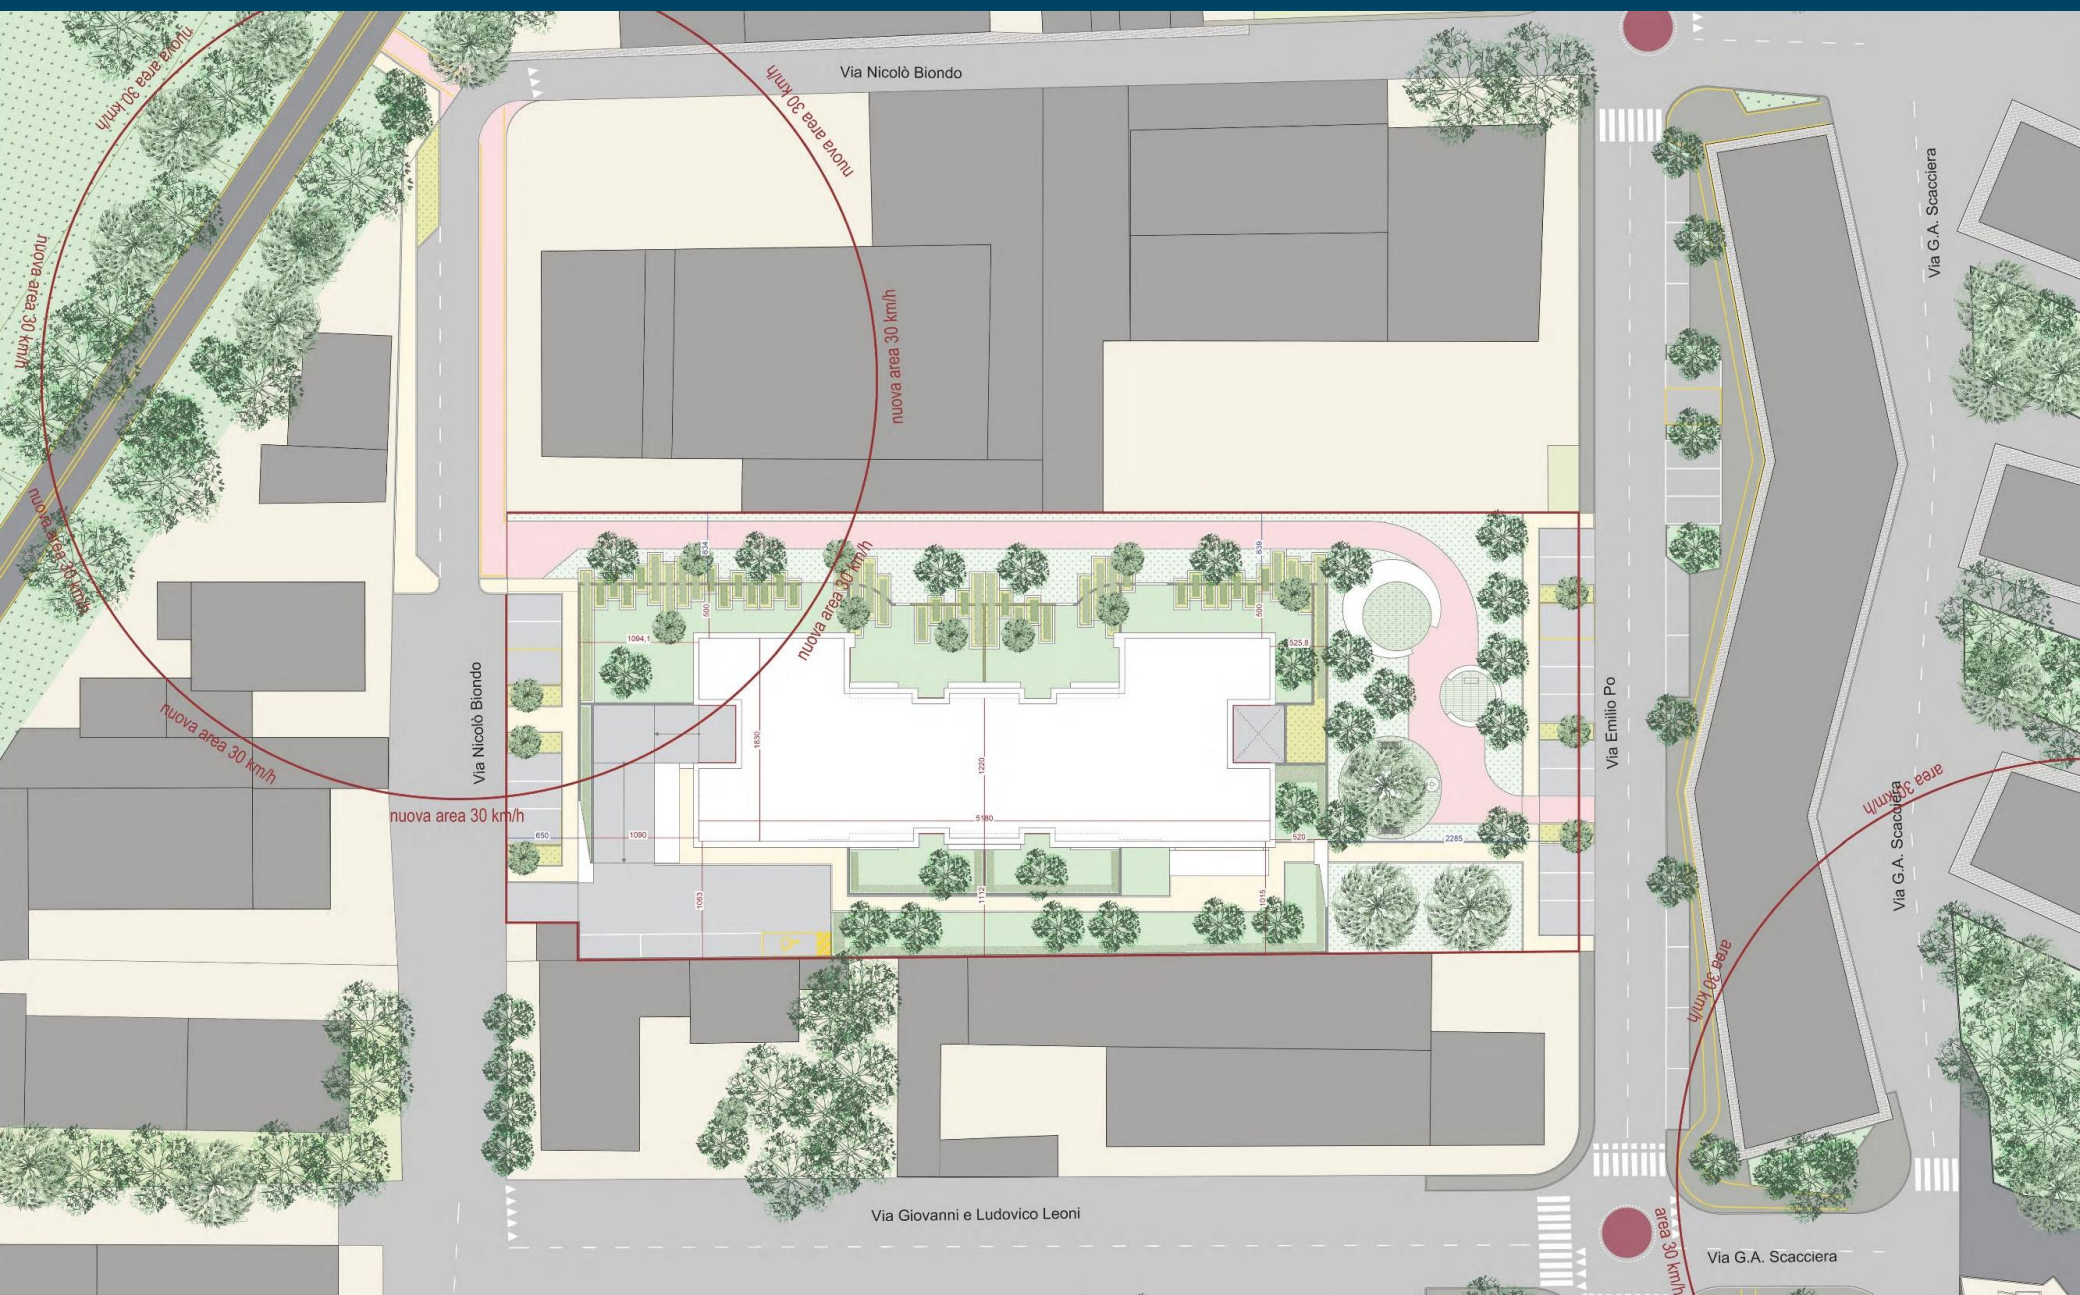
















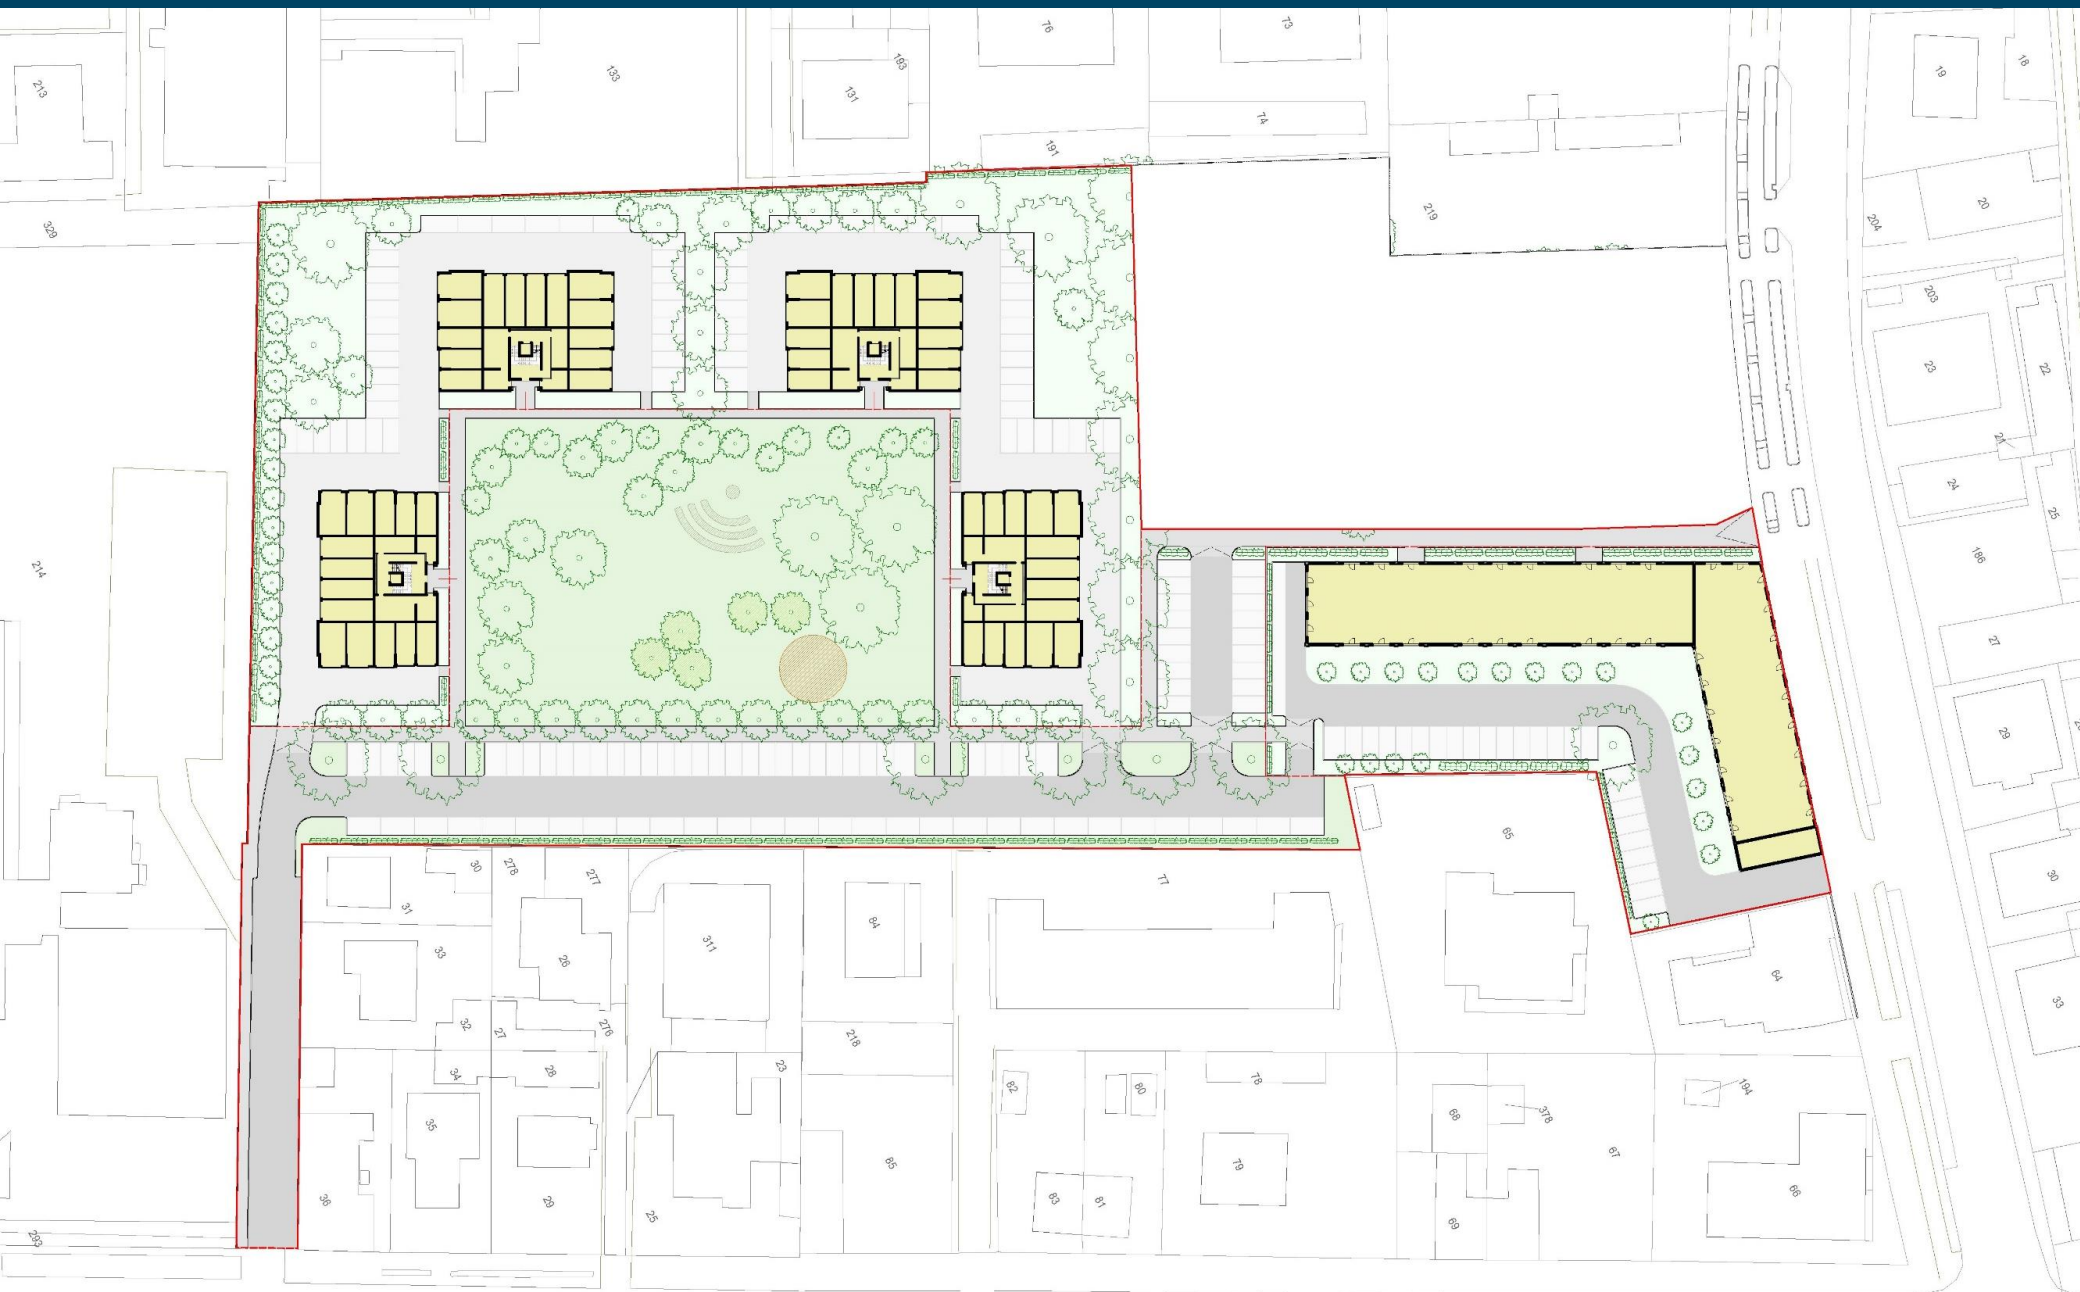





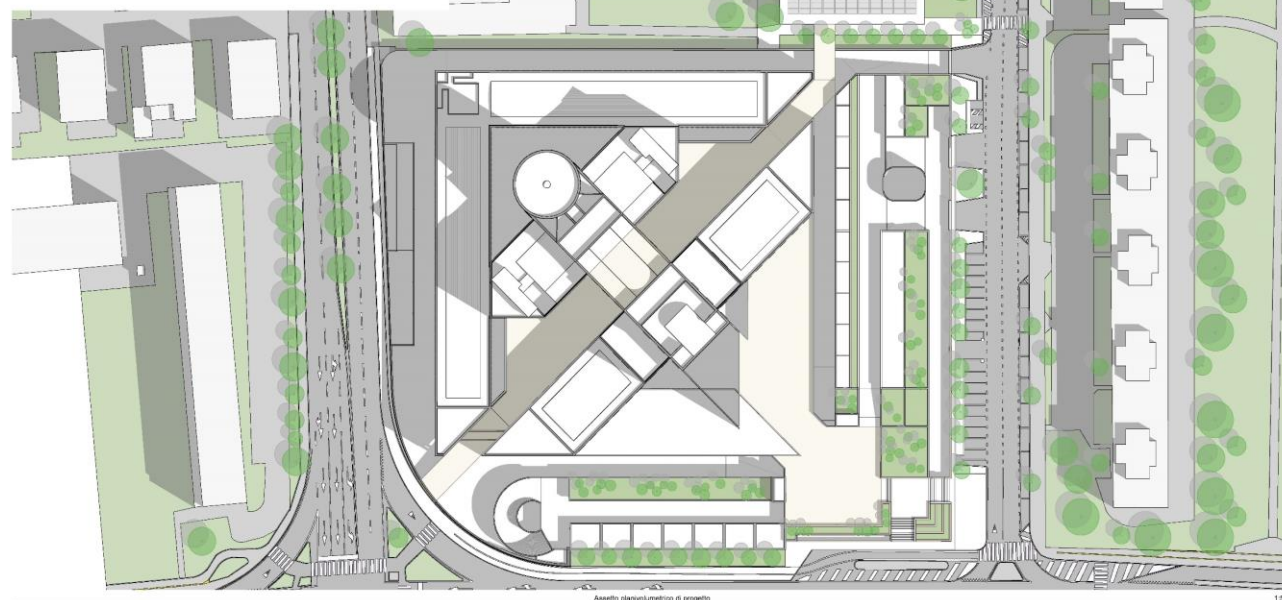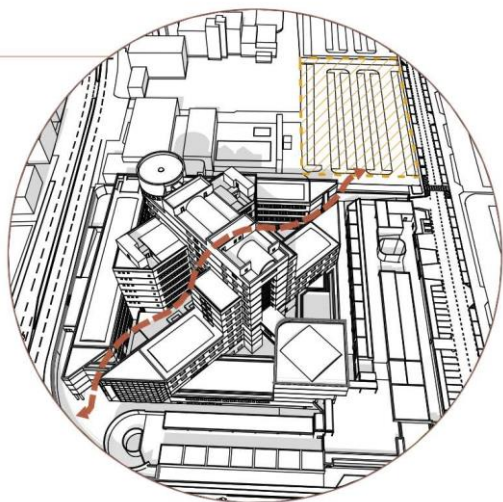

Aspetto planisometrico di progetto

1:500

