



Aedes Muratoriana
Piazza della Pomposa



Restauro del Museo Muratoriano


Progetto Esecutivo
Scala 1:100

01 Stato di Fatto - Progetto
PIANTE
Dic. 2012


Responsabile del settore: arch. Fabrizio Lugli
Gruppo di lavoro:
Responsabile del procedimento: arch. Rossella Cadignani
Progetto architettonico: arch. Giuseppe Musci
Progetto impianti elettrici: p.i. Marco Greco
Progetto impianti termici: p.i. Enrico Gibertini (Studio: Progetto Clima)
Addetto alla progettazione: geom. Daniele Venturilli
Coordinamento della sicurezza in progettazione: ing. Laurent Marini





Foglio 001
Scala 1:100
Pianta_01_001.dwg
pmc.tac

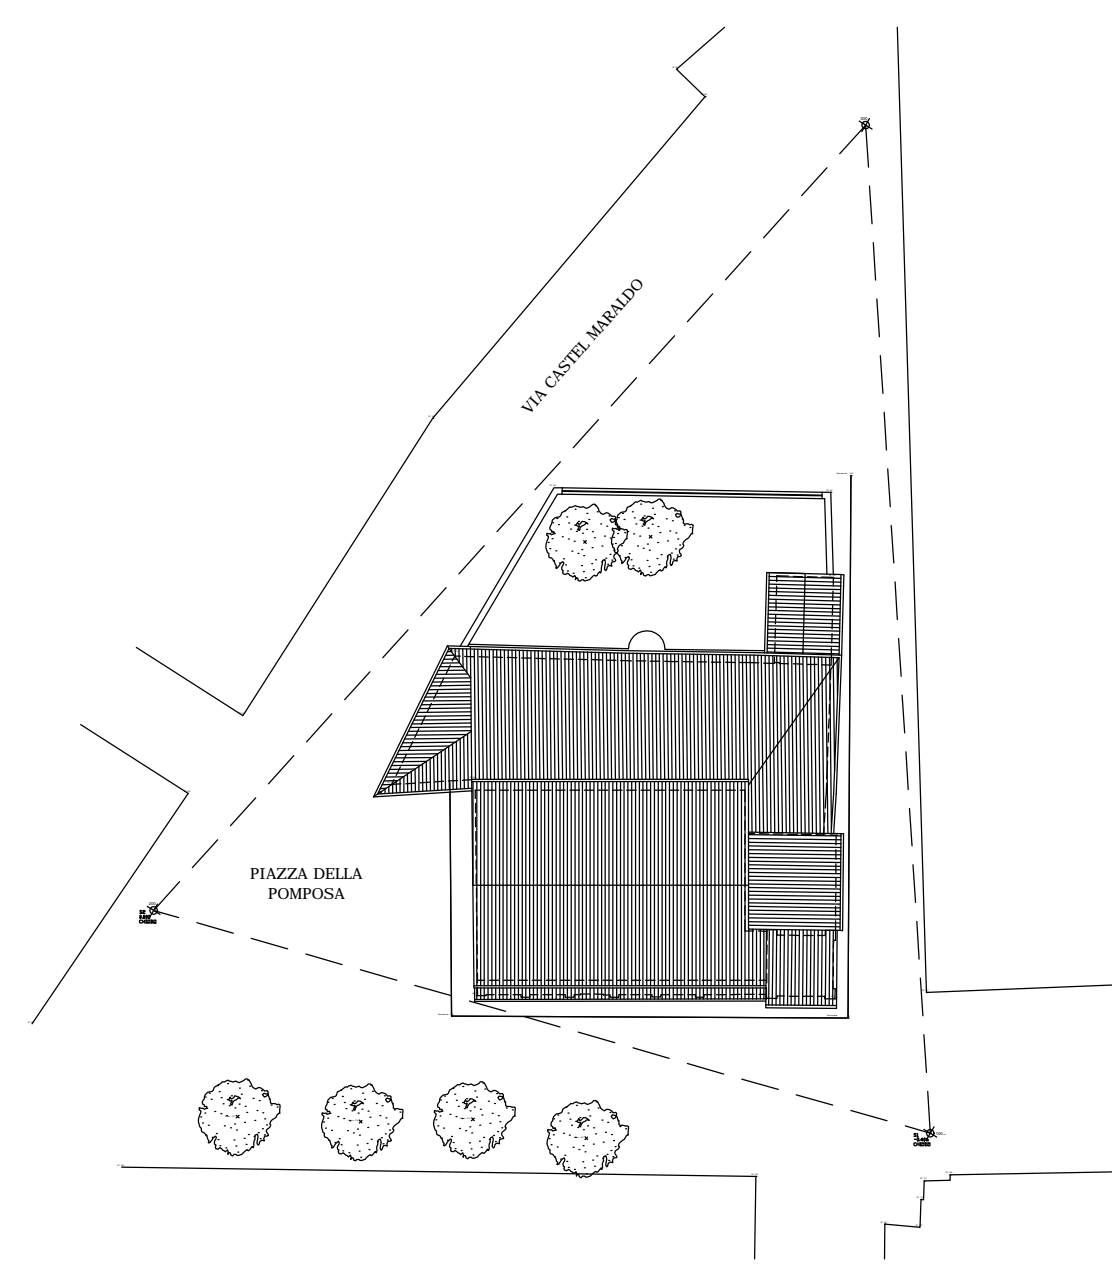


Planimetria Generale - Scala 1:500

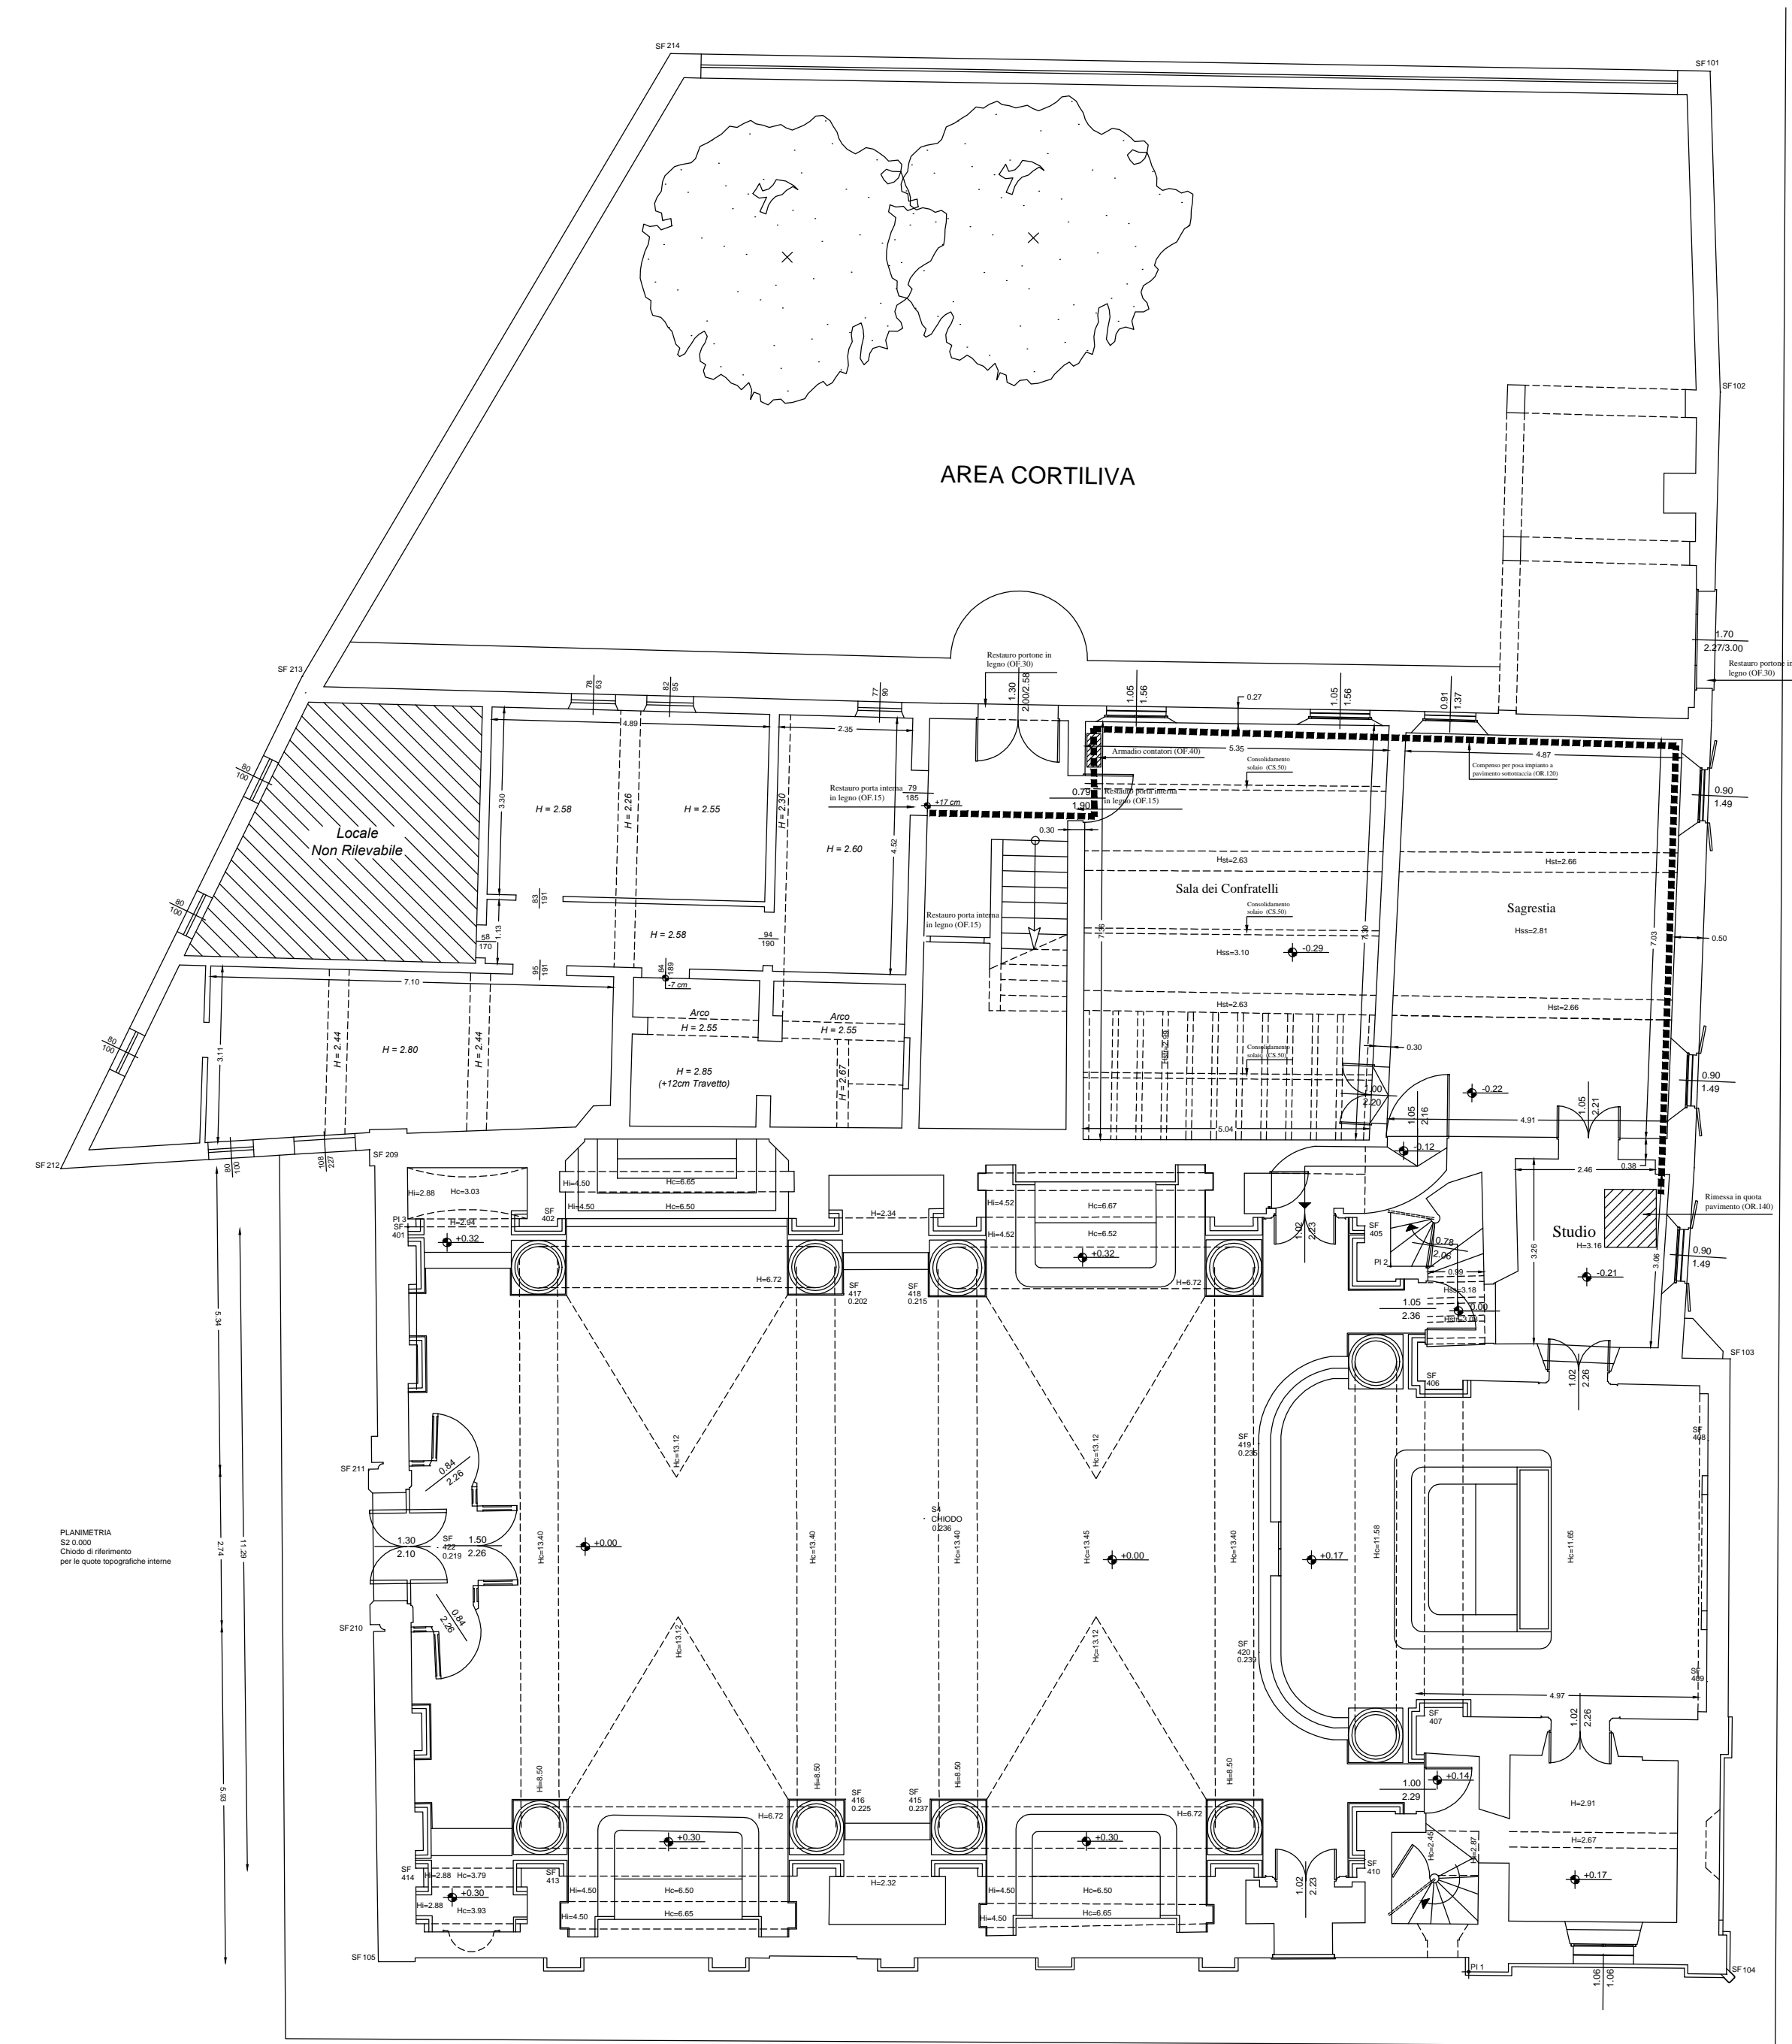

Piano Terra

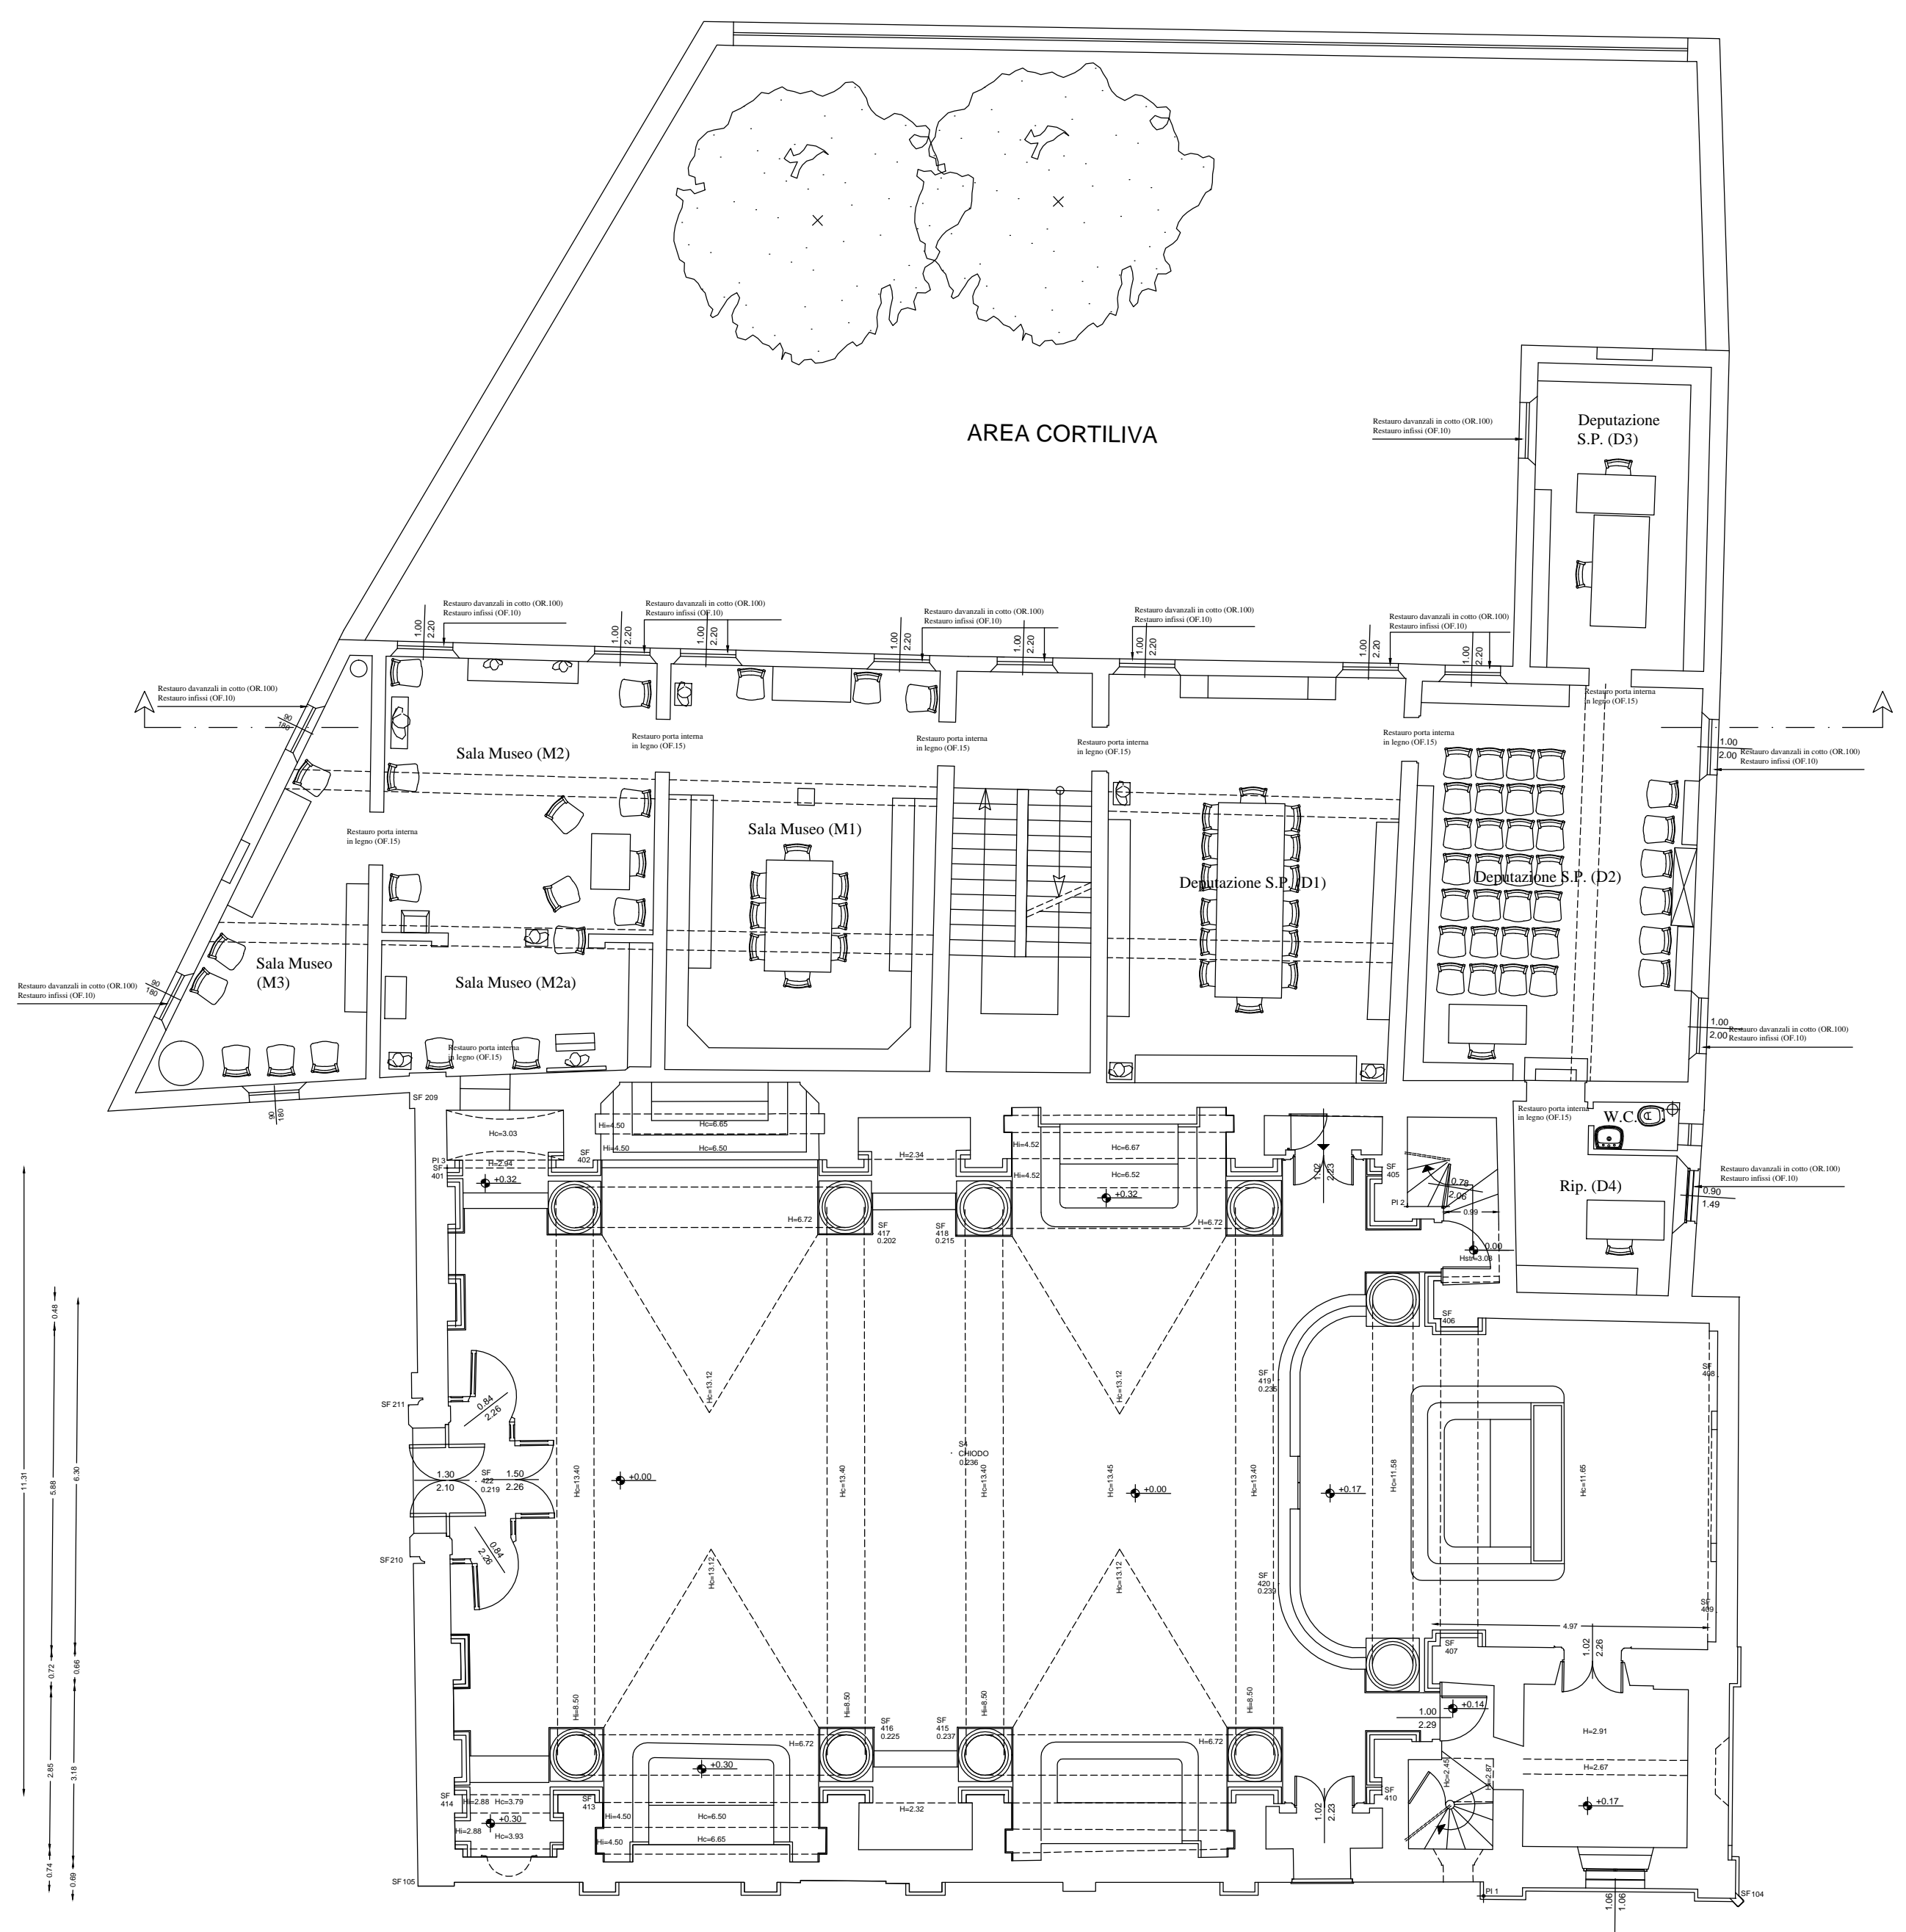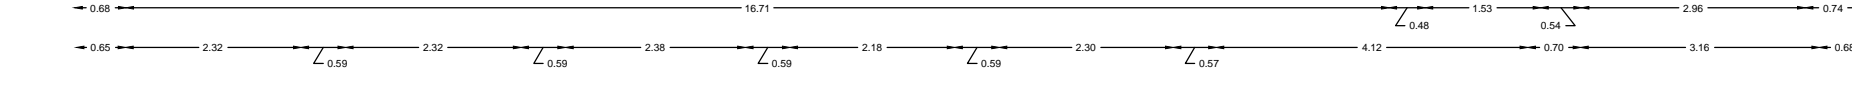

Piano Primo

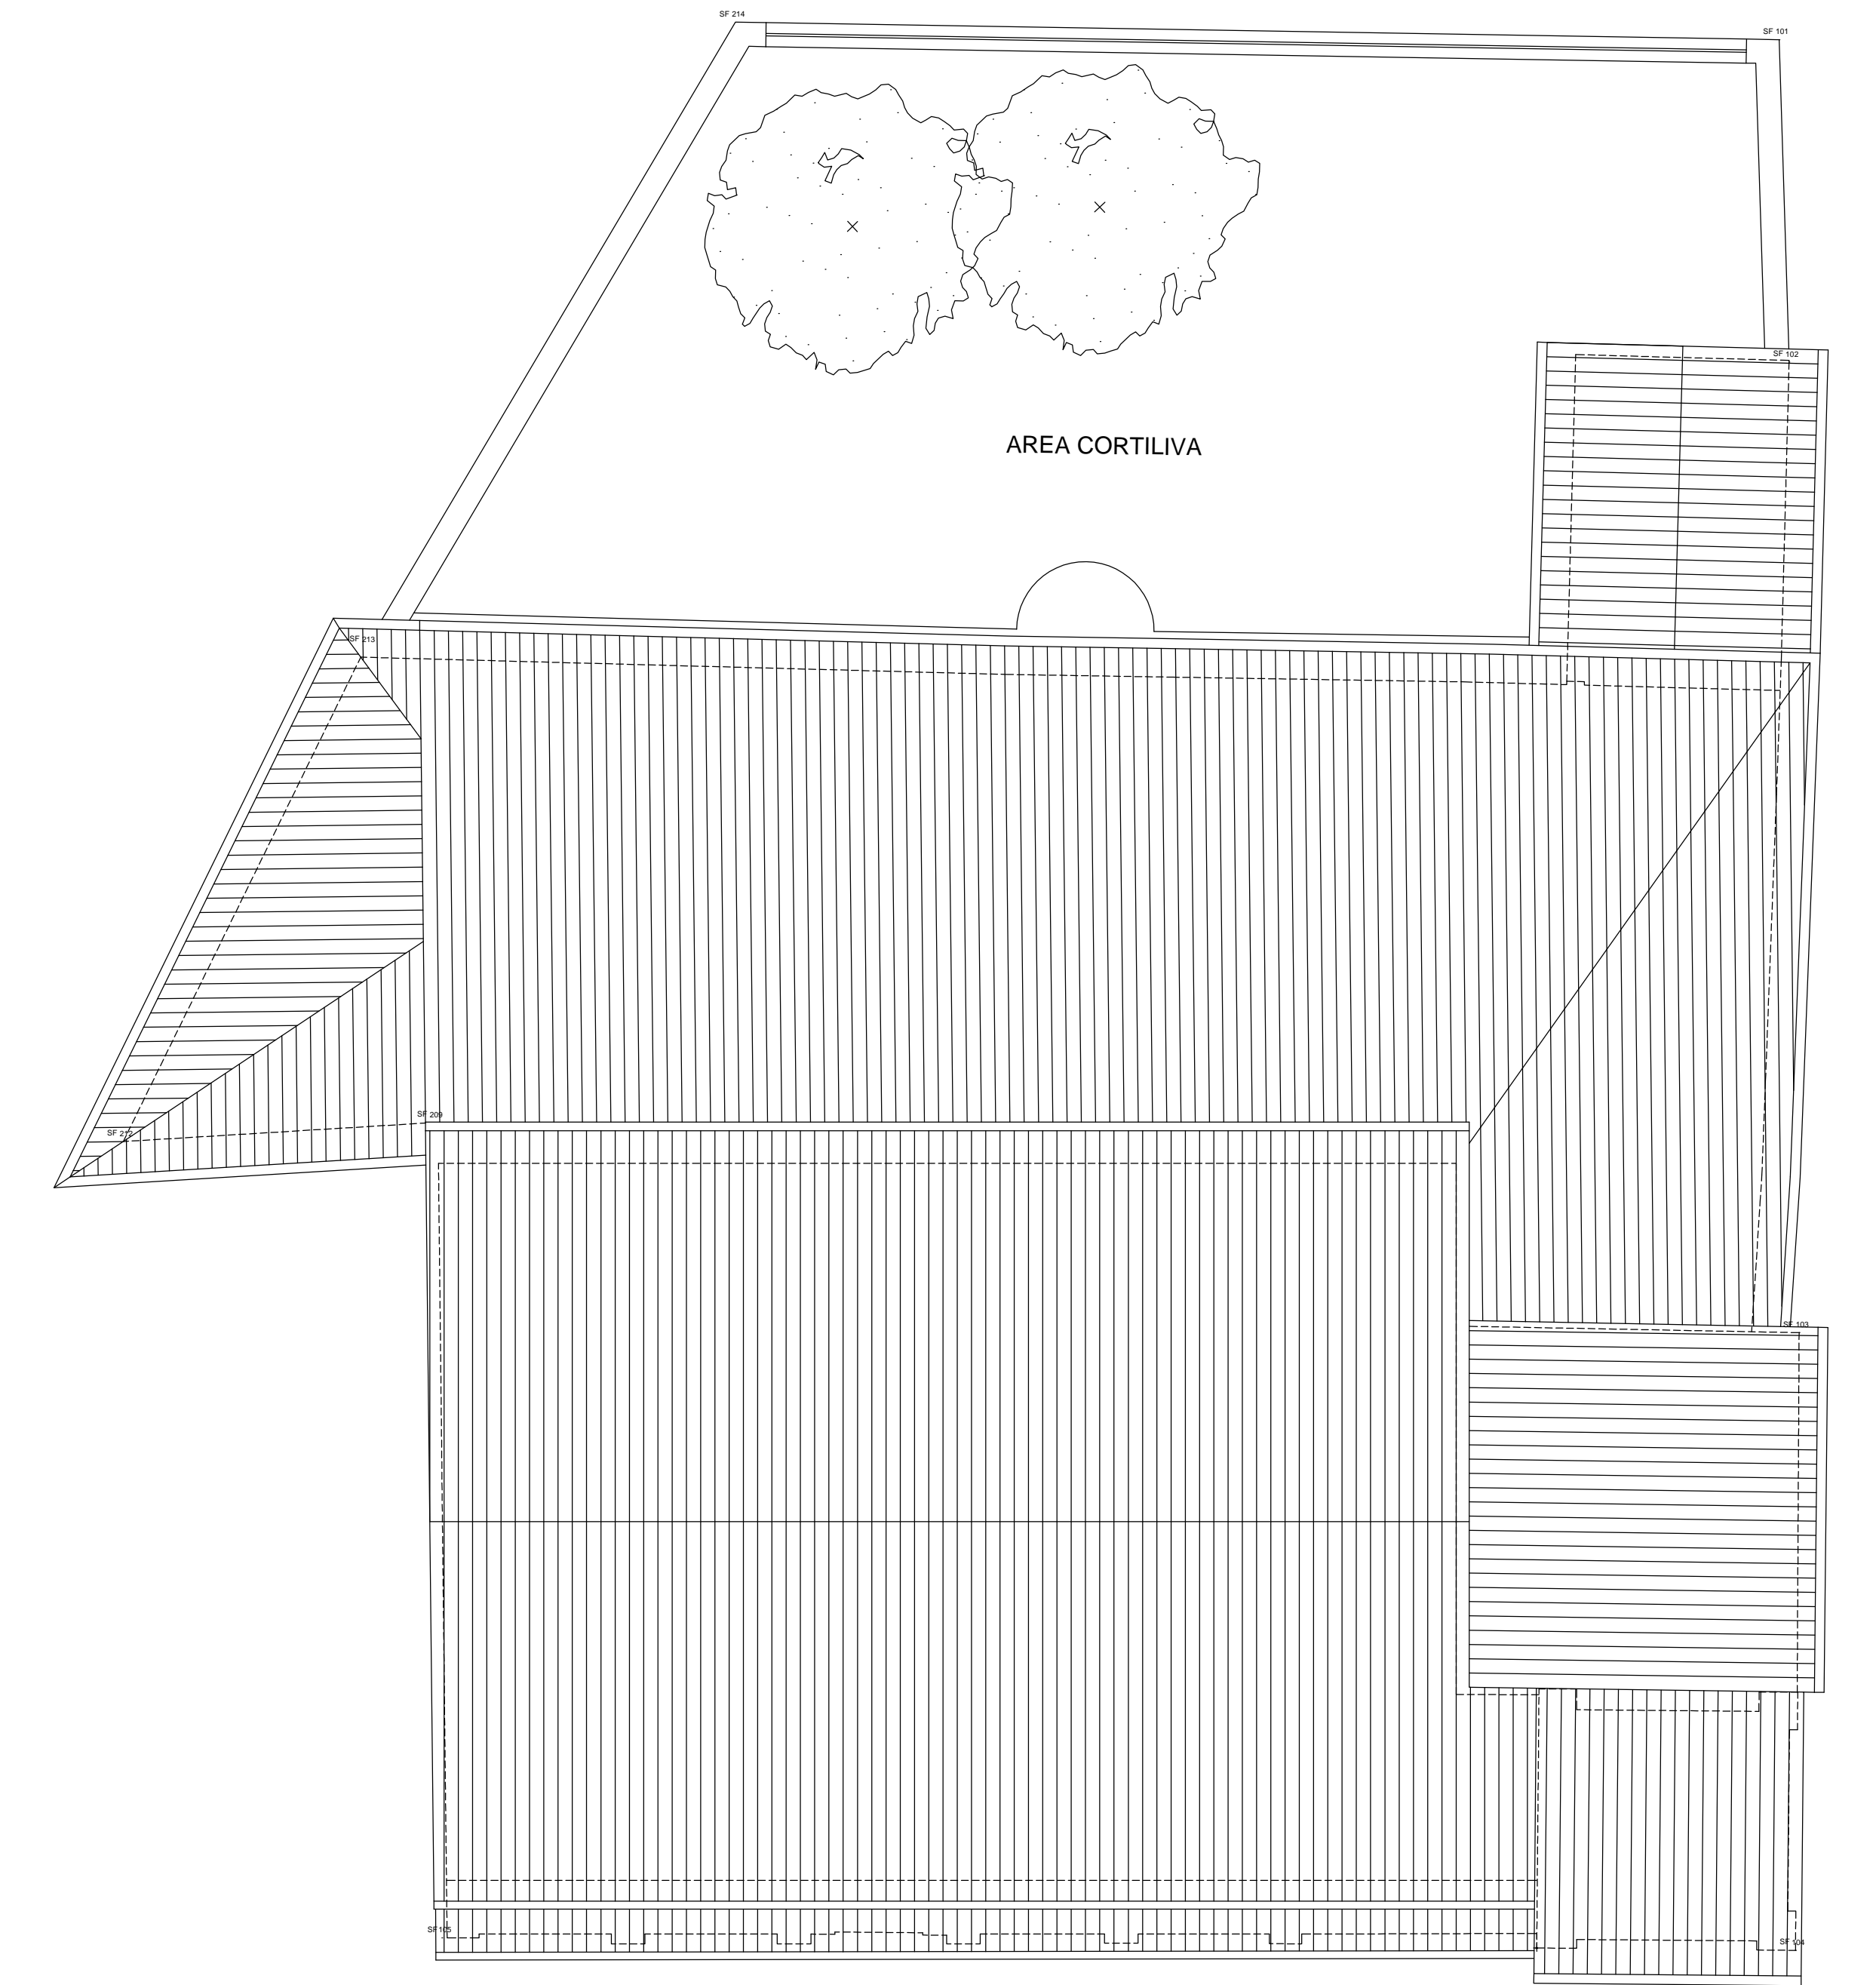

Piano Copertura