



Settore Lavori Pubblici  
Servizio Edilizia Storica

Aedes Muratoriana  
Piazza della Pomposa



Restauro del Museo Muratoriano

Progetto Esecutivo  
Scala 1:100

02 Stato di Fatto - Progetto  
Dici. 2012 PROSPETTI



Responsabile del settore: arch. Fabrizio Lugli  
Gruppo di lavoro:  
Responsabile del procedimento: arch. Rossella Cadignani  
Progetto architettonico: dot. Giuseppe Mucci  
Progetto impianti elettrici: p.i. Marco Greco  
Progetto impianti termici: p.i. Enrico Gibertini (Studio: Progetto Clima)  
Addetto alla progettazione: geom. Daniele Venturini  
Coordinamento della sicurezza in progettazione: ing. Laurent Marini


Foglio 011  
Maggio 2012  
Prestati, G.M., D.V.  
g.m.v.



PROSPETTO NORD-OVEST



PROSPETTO SUD-EST

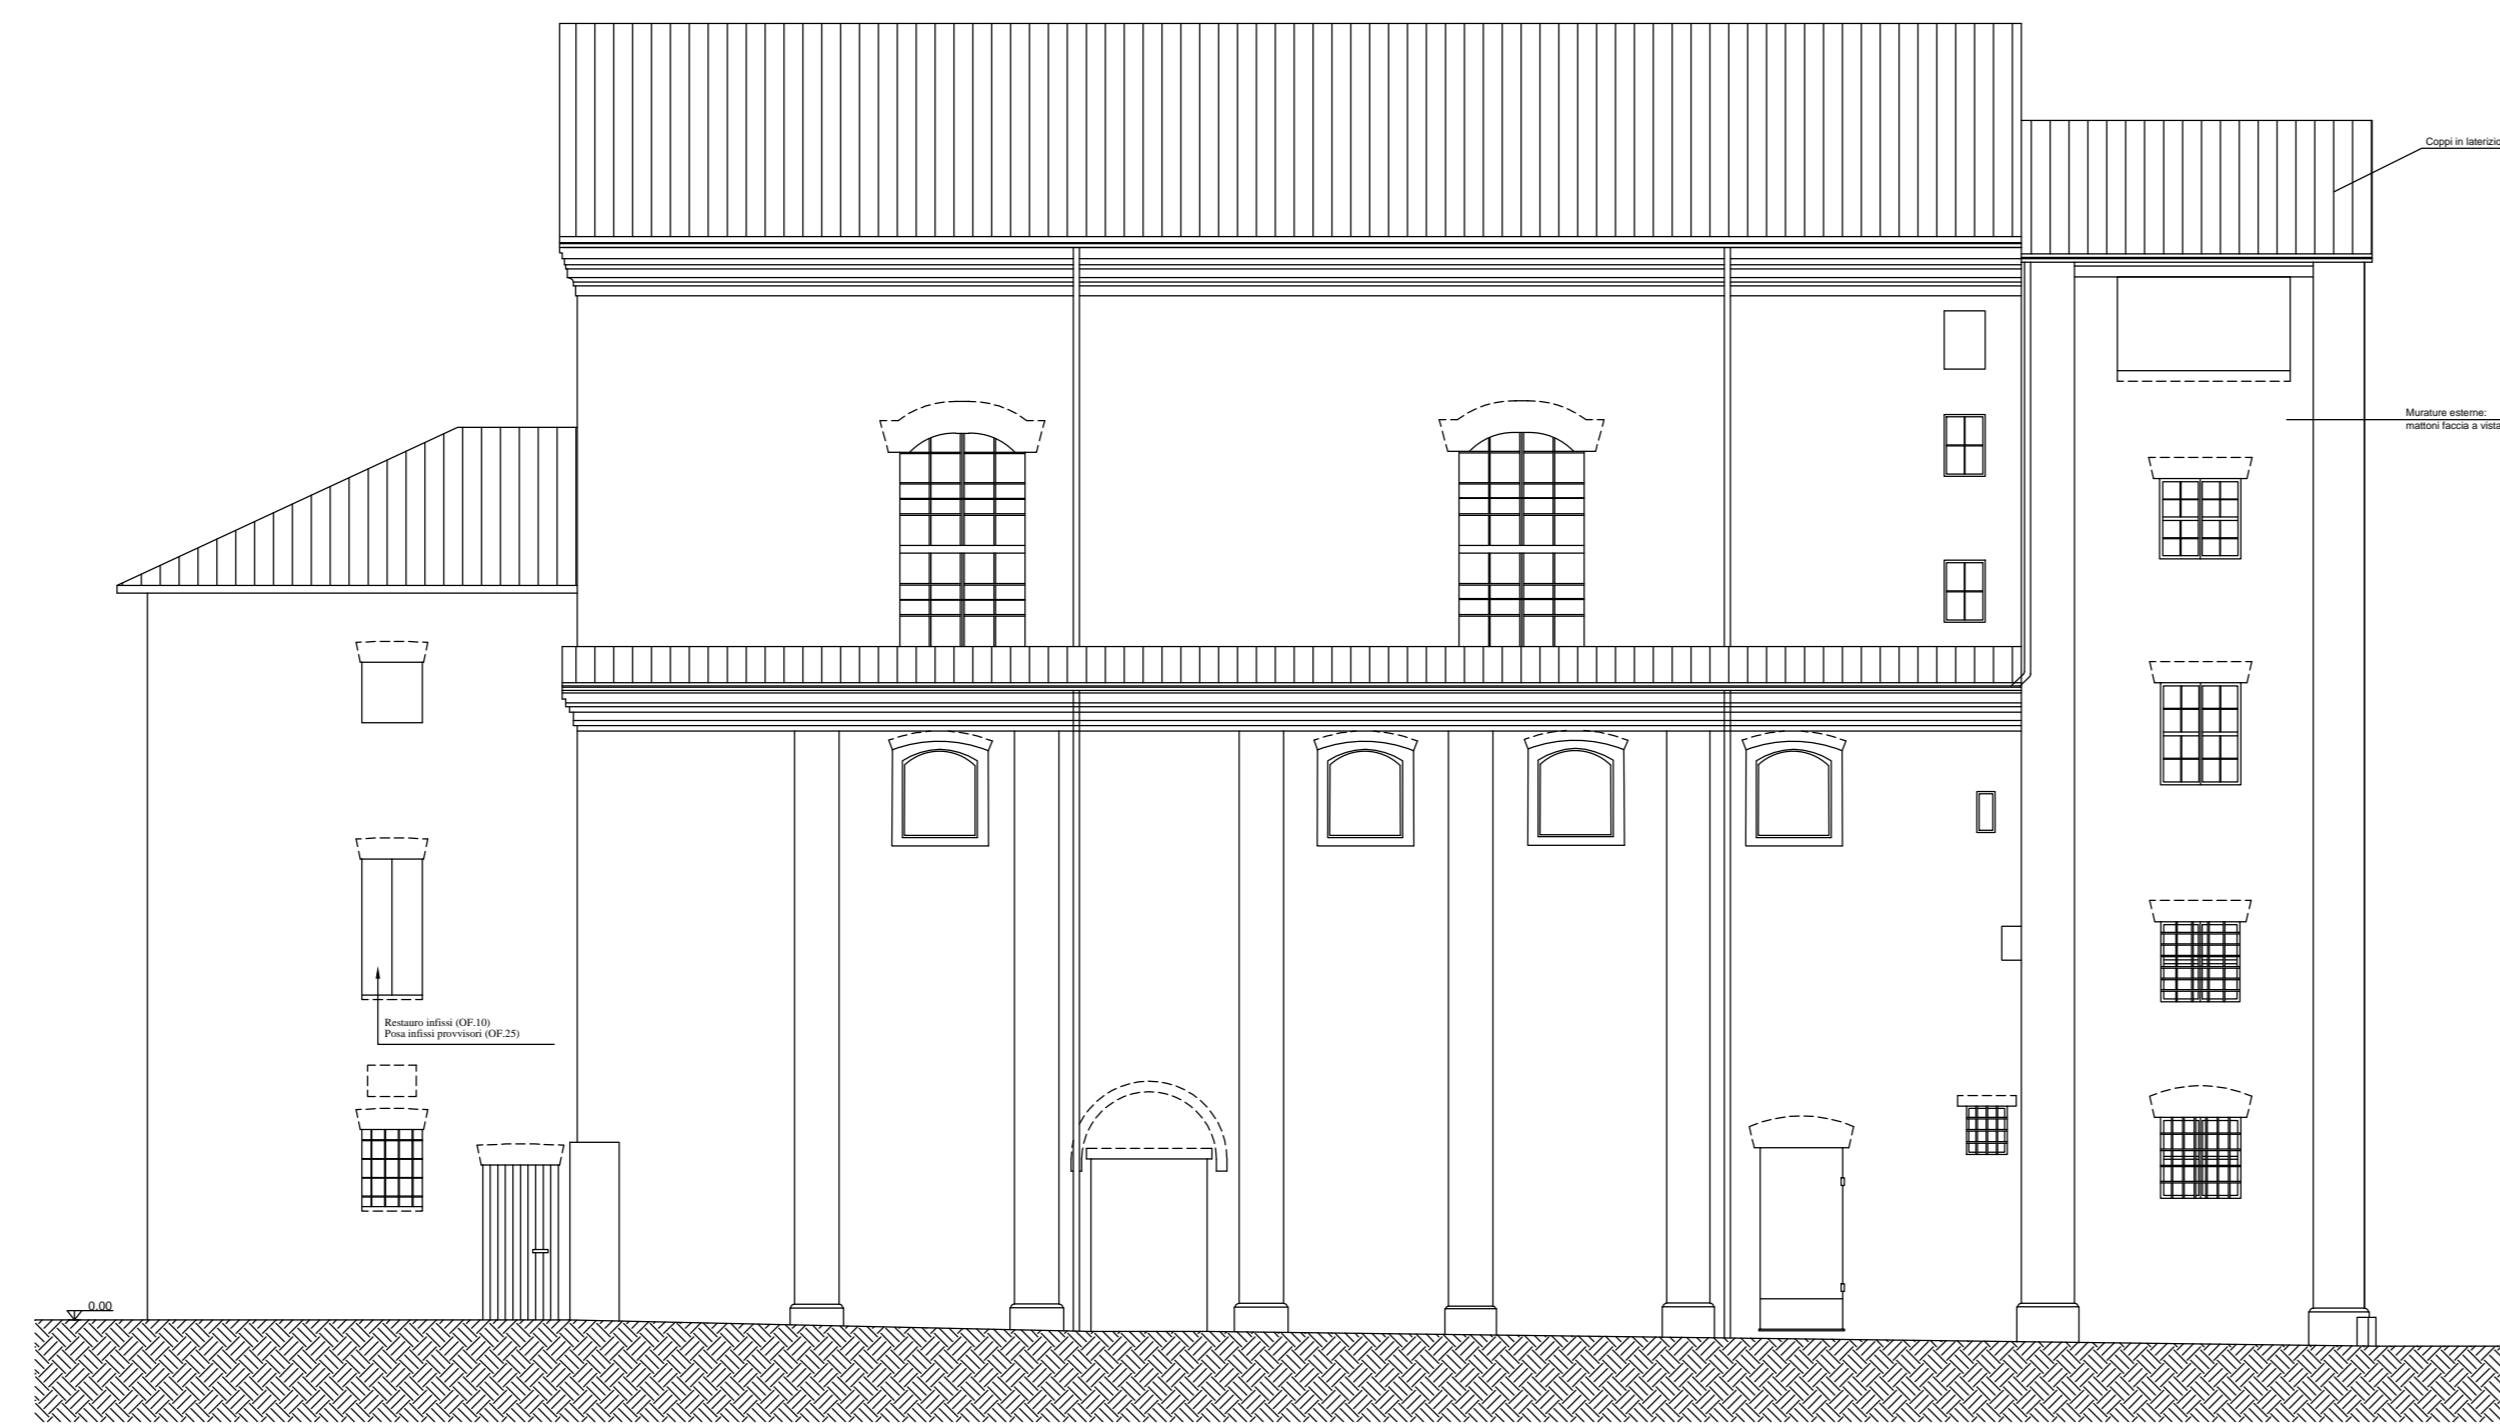

PROSPETTO SUD-OVEST



PROSPETTO NORD-EST