CREATO CON LA VERSIONE DIDATTICA DI UN PRODOTTO AUTODESK

Comune di Modena

Settore Lavori Pubblici, Patrimonio e Manutenzione Urbana

Servizio Lavori Pubblici

Migliorìamo la Città

Ricucitura Area Ferroviaria

Modena Ovest

Collegamento Via Nobili - Via Saltini

Progetto DEFINITIVO

01
Set. 2016

Progetto - Scala 1:200 / 1:50

Responsabile del settore **ing. El Ahmadie Nabil**
Responsabile procedimento **arch. Alessio Ascari**
Progettisti: **arch. Katia Valli**
ing. Pasquale Lo Fiego
geom. Lisa Musto
geom. Donato Infante
Addetto alla progettazione: **geom. Daniele Venturelli**
dis. Paola Candiani

Individuazione Fotografica - Scala 1:1000

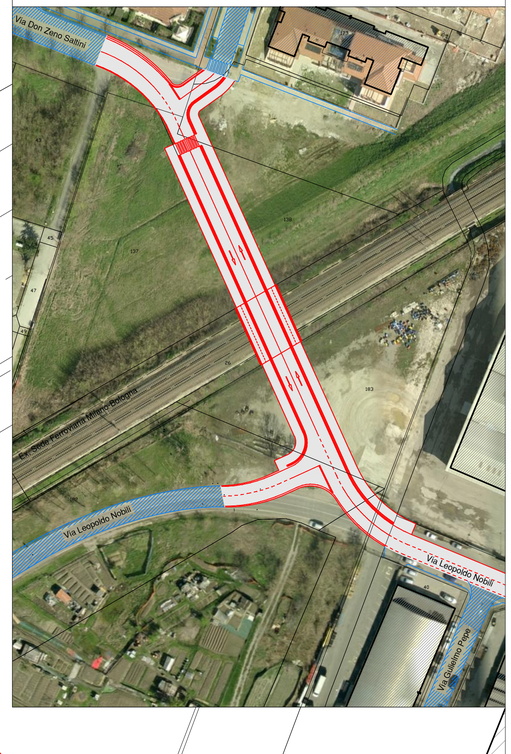

Via Don Zeno Saltini

Ricucitura di Via Leonardo Nobili con Via Don Zeno Saltini

ESPROPRIO Mapp. 137
Sup. 170,84 mq

ESPROPRIO Mapp. 183
Sup. 599,12 mq

ESPROPRIO Mapp. 183
Sup. 1,50 mq

Ex. Sede Ferroviaria Milano-Bologna

Via Leopoldo Nobili

Futura prosecuzione ciclabile Via Nobili

Via Leopoldo Nobili

Via Gulielmo Pepe

Porzione di strada demolita.

R.8,5m

R.10m

A

A

Scala 1:50 - Sezione A-A (Ricucitura Via Leonardo Nobili / Via Don Zeno Saltini)

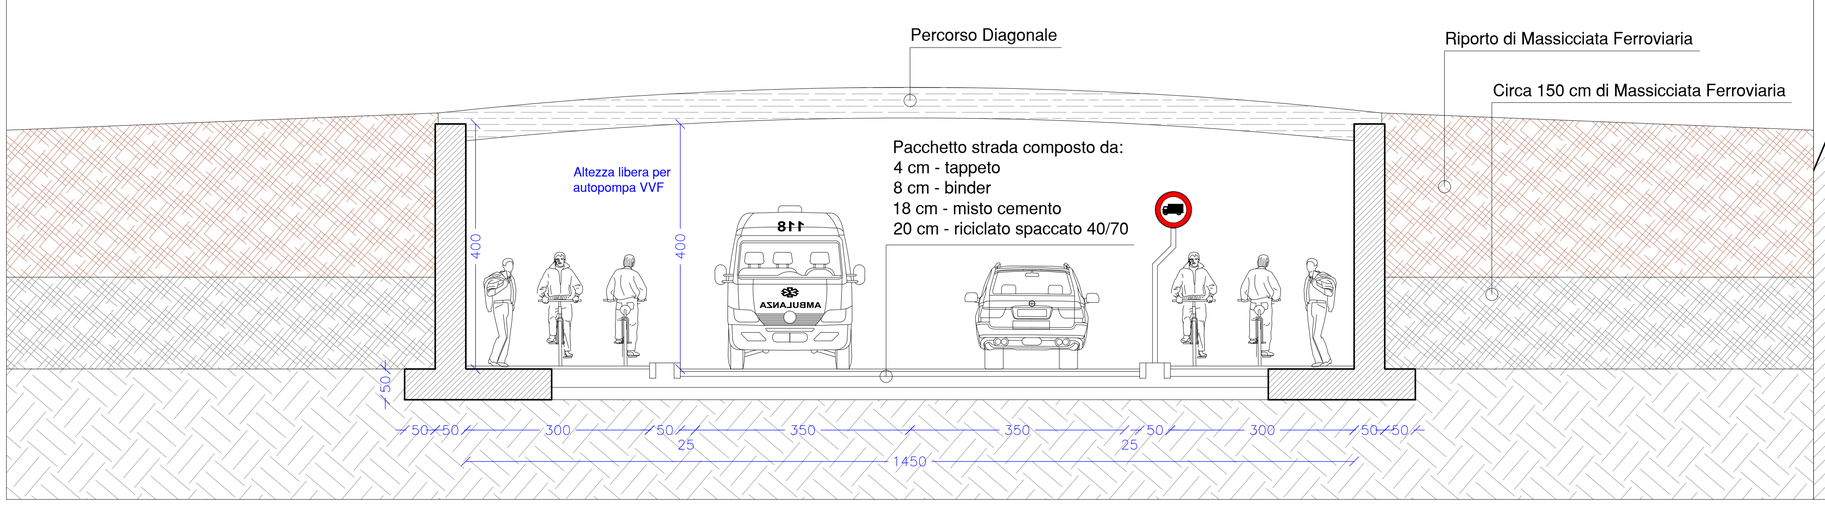

CREATO CON LA VERSIONE DIDATTICA DI UN PRODOTTO AUTODESK

CREATO CON LA VERSIONE DIDATTICA DI UN PRODOTTO AUTODESK

CREATO CON LA VERSIONE DIDATTICA DI UN PRODOTTO AUTODESK