


SEZIONE TIPO DEI FRONTI IN AVANZAMENTO

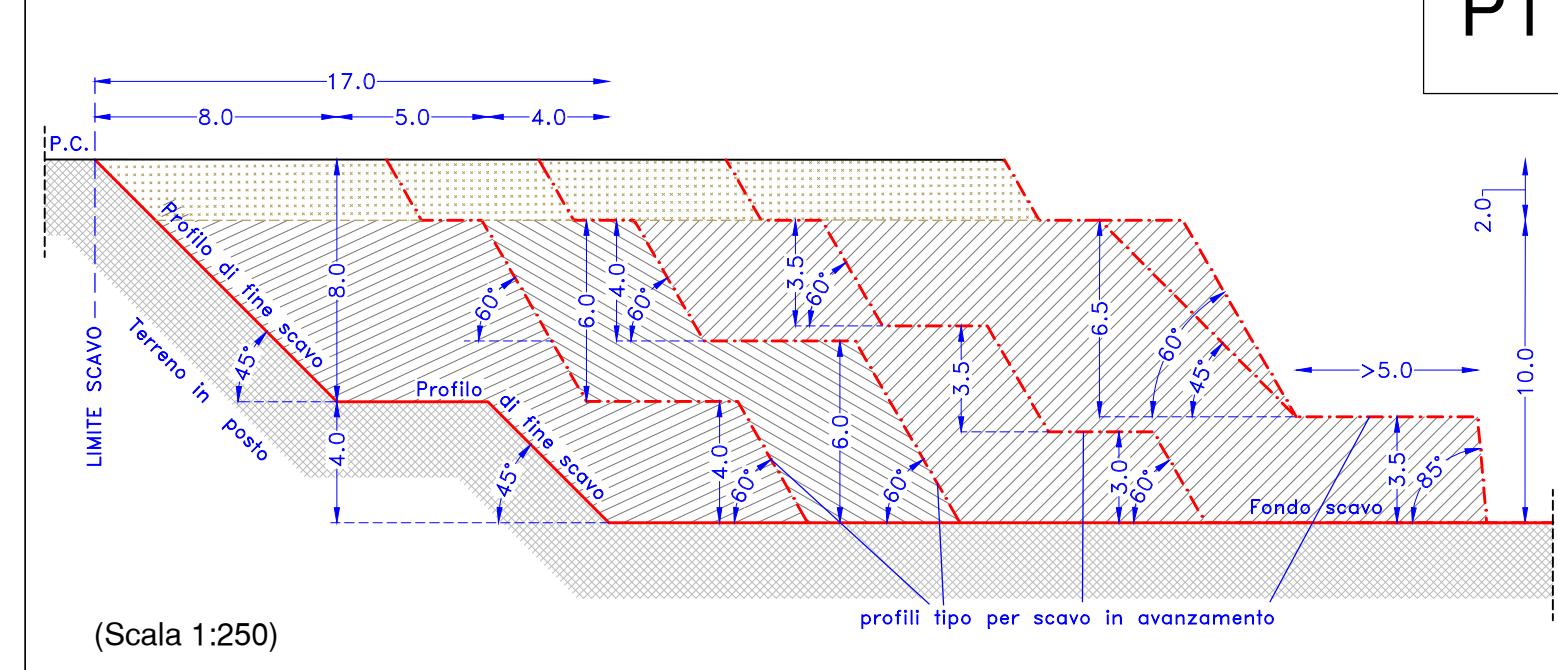


(Scala 1:250)

P1

LEGENDA

- PAE — Limite Polo 5
- + — Confine di Comune Modena/Formigine
- - - - - Area di intervento, in disponibilità
- LOTTI — Lotti di scavo
- . — Punto quotato in metri s.l.m.
- a — b — Aree limitrofe (a) cave - (b) impianti
- Cso. A1 — Caposaldo quotato
- — — Direzione dei mezzi verso l'area di cantiere
- a — b — Reticolo idrografico (a) fossi (b) scoli
- - - - - Recinzioni
- o — o — Alberi isolati e alberi in filare
- - - - - Siepi perimetrali e formazioni arbustive dei fossati
- 1 — — Traccia sezioni di progetto
- a — b — Viabilità principale (a) e secondaria (b)
- a — b — Linea elettrica a bassa tensione (a) aerea e sostegno (b) interrata
- a — b — Linea telefonica (a) aerea e sostegno (b) interrata
- a — b — Linea elettrica a media tensione (a) aerea e sostegno (b) interrata
- (TEL) — (TEL) — Linea acquedotto ad usi plurimi
- o — o — Recinzioni di cava
- Y — Cancelli di cava

SEZIONE TIPO SCARPATA DI FINE SCAVO

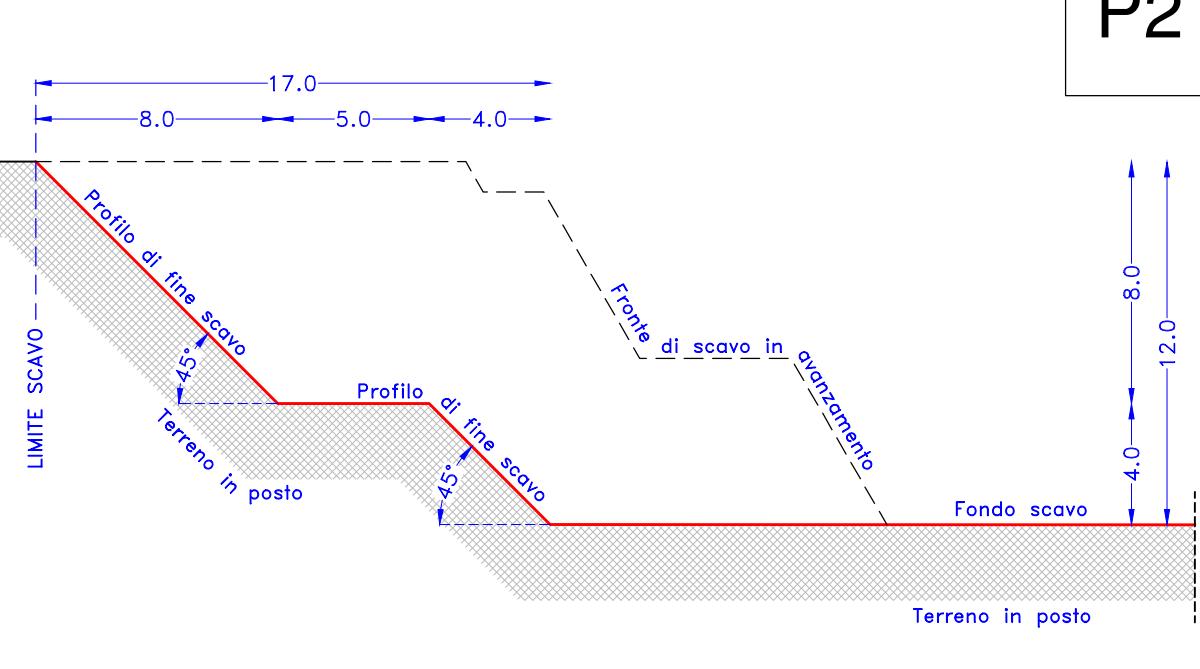

(Scala 1:250)

P2

PROVINCIA DI MODENA COMUNE DI MODENA

Settore Ambiente
Unità Specialistica Servizi Pubblici Ambientali

OGGETTO

ATTUAZIONE DEL PIANO DELLE ATTIVITÀ
ESTRATTIVE DEL COMUNE DI MODENA,
POLO ESTRATTIVO INTERCOMUNALE N. 5
PEDERZONA - FASE B1.

DATA EMISSIONE DATA RILIEVO
15 Settembre 2017

FILENAME REV. N. IN DATA

19-035-I15-T06_ScavoMin.dwg

PROGETTO

PROGETTO PIANO DI COLTIVAZIONE E SISTEMAZIONE CAVA DI GHIAIA E SABBIA "I15-CEM"

TITOLO

PROGETTO
PLANIMETRIA DI MINIMO SCAVO
(DISTANZE NON DEROGATE)
(Planimetria a punti quotati in metri s.l.m.)

ELAB. SCALA
T06 1:250/1'000

PROPRIETÀ
LA MODENESE Soc. Cons a R.L.
Via Pederzona, 16/A - 41043 Magreto di Formigine (MO)

ESERCENTE
Consorzi Escavatori Modenesi - C.E.M. S.R.L.

Via Pederzona, 16/A - 41043 Magreto di Formigine (MO)



PROGETTISTA
Dott. Geol. Stefano Cavallini
Studio Geologico Associato
DOLCINI - CAVALLINI
Via Michelangelo, 1 - 41051 Castelnovo Rangone (MO)
Tel: 059-535499 - Fax: 059-5331612
e-mail: sgdc@scall.it
PEC: sgdc@pec.geodes.srl.it
C. F. e P. IVA: 02350480360

COLLABORATORI
Ing. Simona Magnani
Ing. Lorenza Cuoghi
Arch. I. Lorenzo Ferrari
Dott. Geol. Mara Damiani

GEODES srl
Via Michelangelo, 1 - 41051 Castelnovo Rangone (MO)
Tel: 059-535499 - Fax: 059-5331612
PEC: sgdc@pec.geodes.srl.it



PROVINCIA DI MODENA COMUNE DI MODENA

Settore Ambiente

Unità Specialistica Servizi Pubblici Ambientali

OGGETTO

ATTUAZIONE DEL PIANO DELLE ATTIVITÀ ESTRATTIVE DEL COMUNE DI MODENA. POLO ESTRATTIVO INTERCOMUNALE N. 5 PEDERZONA - FASE B1.

DATA EMISSIONE

18 FEB. 2019

DATA RILIEVO

15 Settembre 2017

FILENAME

19-035-I15-T06_ScavoMin.dwg

REV. N.

IN DATA

PROGETTO

PROGETTO

PIANO DI COLTIVAZIONE E SISTEMAZIONE CAVA DI GHIAIA E SABBIA "I15-CEM"

TITOLO

PROGETTO

PLANIMETRIA DI MINIMO SCAVO

(DISTANZE NON DEROGATE)

(Planimetria a punti quotati in metri s.l.m.)

ELAB.

T06

SCALA

1:250/1'000

PROPRIETÀ

LA MODENESE Soc. Cons a R.L.

Via Pederzona, 16/A - 41043 Magretta di Formigine (MO)

ESERCENTE

Consorzio Escavatori Modenesi - C.E.M. S.R.L.

Via Pederzona, 16/A - 41043 Magretta di Formigine (MO)

PROGETTISTA

Dott. Geol. Stefano Cavallini

Studio Geologico Associato

DOLCINI - CAVALLINI

Via Michelangelo, 1 - 41051 Castelnovo Rangone (MO)

Tel: 059-535499 - Fax: 059-5331612

e-mail: sgad@fiscaff.it

PEC: geodes@pec.geodes-srl.it

C. F. e P. IVA: 02350480360

COLLABORATORI

Ing. Simona Magnani

Ing. Lorenza Cuoghi

Arch. I. Lorenzo Ferrari

Dott. Geol. Mara Damiani

GEODES s.r.l.

Via Michelangelo, 1 - 41051 Castelnovo Rangone (MO)
Tel: 059-536629 - Fax: 059-5331612
e-mail: geodes@fiscaff.it
PEC: geodes@pec.geodes-srl.it

CONSULENZE SPECIALISTICHE

