


LEGENDA

| | |
|--|---|
| — PAE — | Limite Polo 5 |
| — - - + - | Confine di Comune Modena/Formigine |
|  | Area di intervento, in disponibilità |
|  | Lotti di scavo e aree di pertinenza di scavo (scarpate di rilascio) |
|  | Arearie di cava limitrofe |
| × 59,65 | Punto quotato in metri s.l.m. |
|  | Scarpate, ciglio/piede |
|  | Direzione dei mezzi verso l'area di cantiere |
|  a  b | Reticolo idrografico (a) fossi (b) scoli |
|  a  b | Viabilità principale (a) e secondaria (b) |
|  — MT —  | Linea elettrica a media tensione aerea e sostegno |
|  — BT —  a  — (BT) —  b | Linea elettrica a bassa tensione (a) aerea e sostegno (b) interrata |
| 1 — — | Traccia sezioni di progetto |
|  | Area stoccaggio cappellaccio provvisorio |
|  | Argine di progetto, provvisorio |
|  | Fossi di guardia |
|  a  b | Recinzioni di cava (a) esistenti (b) di progetto |

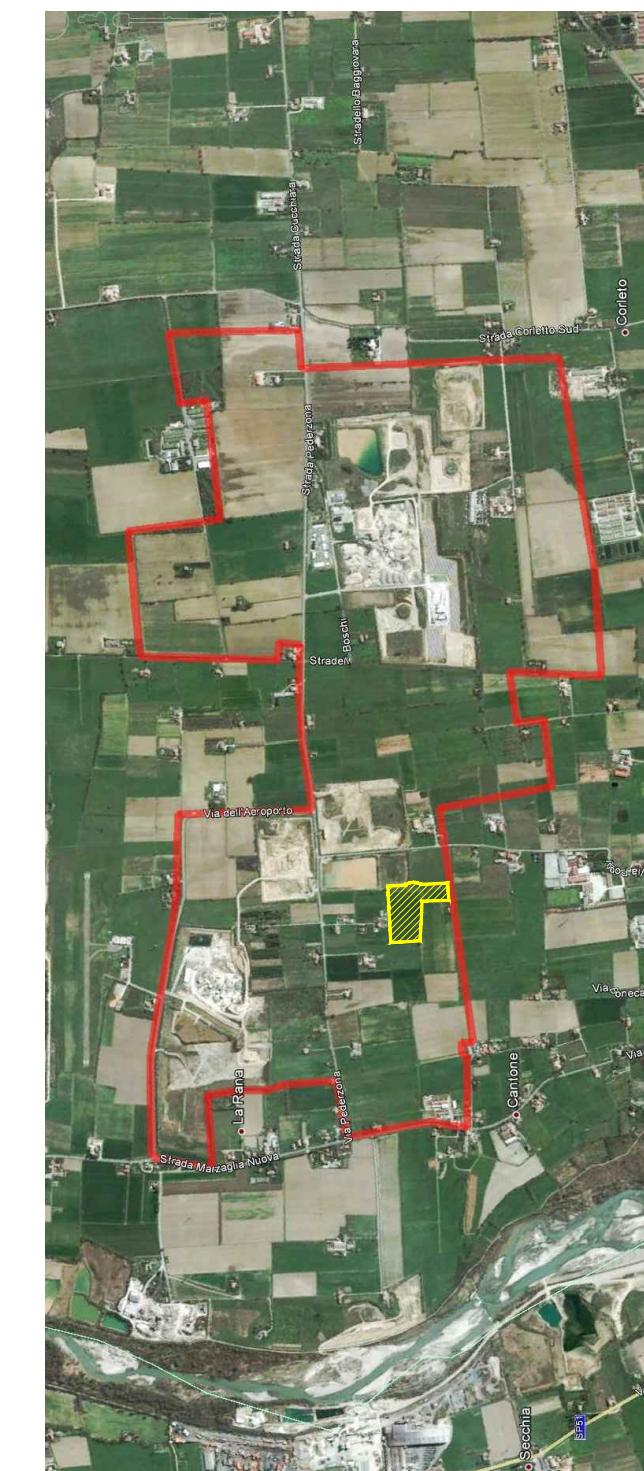

PROVINCIA DI MODENA COMUNE DI MODENA

Settore Ambiente
Unità Specialistica Servizi Pubblici Ambientali

OGGETTO

**ATTUAZIONE DEL PIANO DELLE ATTIVITÀ
ESTRATTIVE DEL COMUNE DI MODENA.
POLO ESTRATTIVO INTERCOMUNALE N. 5
PEDERZONA - FASE B1**

DATA EMISSIONE **15/09/2020** DATA RILIEVO

| FILENAME | REV. N. | IN DATA |
|-----------------------------|---------|---------|
| 19-153-ANN-T06_ScavoMax.dwg | . | . |

PROGETTO

PROGETTO

10. *What is the best way to prevent the spread of COVID-19?*

PIANO DI COLTIVAZIONE E

SISTEMAZIONE CAVA DI GHIAIA

E SABBIA "ANNOVI"

TITOLO

PROGETTO

PLANIMETRIA DI MASSIMO SCAVO

(Planimetria a punti quotati in metri s.l.m.)

ELAB. SCALA

06 1:1'000

PROPRIETÀ
INTERNAZIONALE

Strada Pederzona, 345 - 41123 Modena (MO)

**PROPRIETÀ
LA MODENESE Soc. Cons a RI**

Via Pederzona, 16/A - 41043 Magreta di Formigine (MO)

**ESERCENTE
GRANULATI DONNINI S.p.A.**

Via Cave Montorsi, 27/A - 41126 Loc. San Damaso (MO)

Ing. Simona Magnani

Ing. Simona Magnani
Ing. Lorenza Cuoghi

Arch. I. Lorenzo Ferrari

GEODES s.r.l.
Via Vittorio Veneto, 10 - 20090 - Varese (VA)

tel: 059-536629 - Fax: 059-5331612
e-mail: geodes.srl@fscd.it
PEC: geodes@pec.geodes-srl.it

è vietata la riproduzione o l'elenco nato a terzi o Dritte concorrenti senza nostra autorizzazione scritta

PROVINCIA DI MODENA COMUNE DI MODENA

Settore Ambiente

Unità Specialistica Servizi Pubblici Ambientali

OGGETTO

ATTUAZIONE DEL PIANO DELLE ATTIVITÀ ESTRATTIVE DEL COMUNE DI MODENA. POLO ESTRATTIVO INTERCOMUNALE N. 5 PEDERZONA - FASE B1

DATA EMISSIONE

DATA RILIEVO

15/09/2020

FILENAME

REV. N.

IN DATA

19-153-ANN_Cartigli.dwg

PROGETTO

PROGETTO

PIANO DI COLTIVAZIONE E SISTEMAZIONE CAVA DI GHIAIA E SABBIA "ANNOVI"

TITOLO

PROGETTO

PLANIMETRIA DI MASSIMO SCAVO

(Planimetria a punti quotati in metri s.l.m.)

ELAB.

SCALA

T06

1:1'000

PROPRIETÀ

ANNOVI ALBANO

Strada Pederzona, 345 - 41123 Modena (MO)

PROPRIETÀ

LA MODENESE Soc. Cons a R.L.

Via Pederzona, 16/A - 41043 Magreta di Formigine (MO)

ESERCENTE

GRANULATI DONNINI S.P.A.

Via Cave Montorsi, 27/A - 41126 Loc. San Damaso (MO)

PROGETTISTA

Dott. Geol. Stefano Cavallini



Studio Geologico Associato

DOLCINI - CAVALLINI

Via Michelangelo, 1 - 41051 Castelnuovo Rangone (MO)

Tel: 059-535499 - Fax: 059-5331612

e-mail: sgadc@tiscali.it

PEC: geodes@pec.geodes-srl.it

C. F. e P. IVA: 02350480360

COLLABORATORI

CONSULENZE SPECIALISTICHE

Ing. Simona Magnani

Ing. Lorenza Cuoghi

Arch. I. Lorenzo Ferrari



Via Michelangelo, 1 - 41051 Castelnuovo Rangone (MO)

Tel: 059-536629 - Fax: 059-5331612

e-mail: geodes.srl@tiscali.it

PEC: geodes@pec.geodes-srl.it

A norma di legge ci riserviamo la proprietà dell'elaborato con divieto di riprodurlo o renderlo noto a terzi o ditte concorrenti senza nostra autorizzazione scritta