


TIZIANO MAGNANI il 05/07/2023 12:57:06
PROTOCOLLO GENERALE: 2023 / 254713 del 05/07/2023

PLANIMETRIA DELL'IMMOBILE SITUATO NEL COMUNE DI MODENA VIA S. CHIARA 14
Ditta COMUNE DI MODENA
ALLEGATA ALLA DICHIARAZIONE PRESENTATA ALL'UFFICIO TECNICO ERARIALE DI MODENA

125

PIANO TERRA H. 4,85 ml.

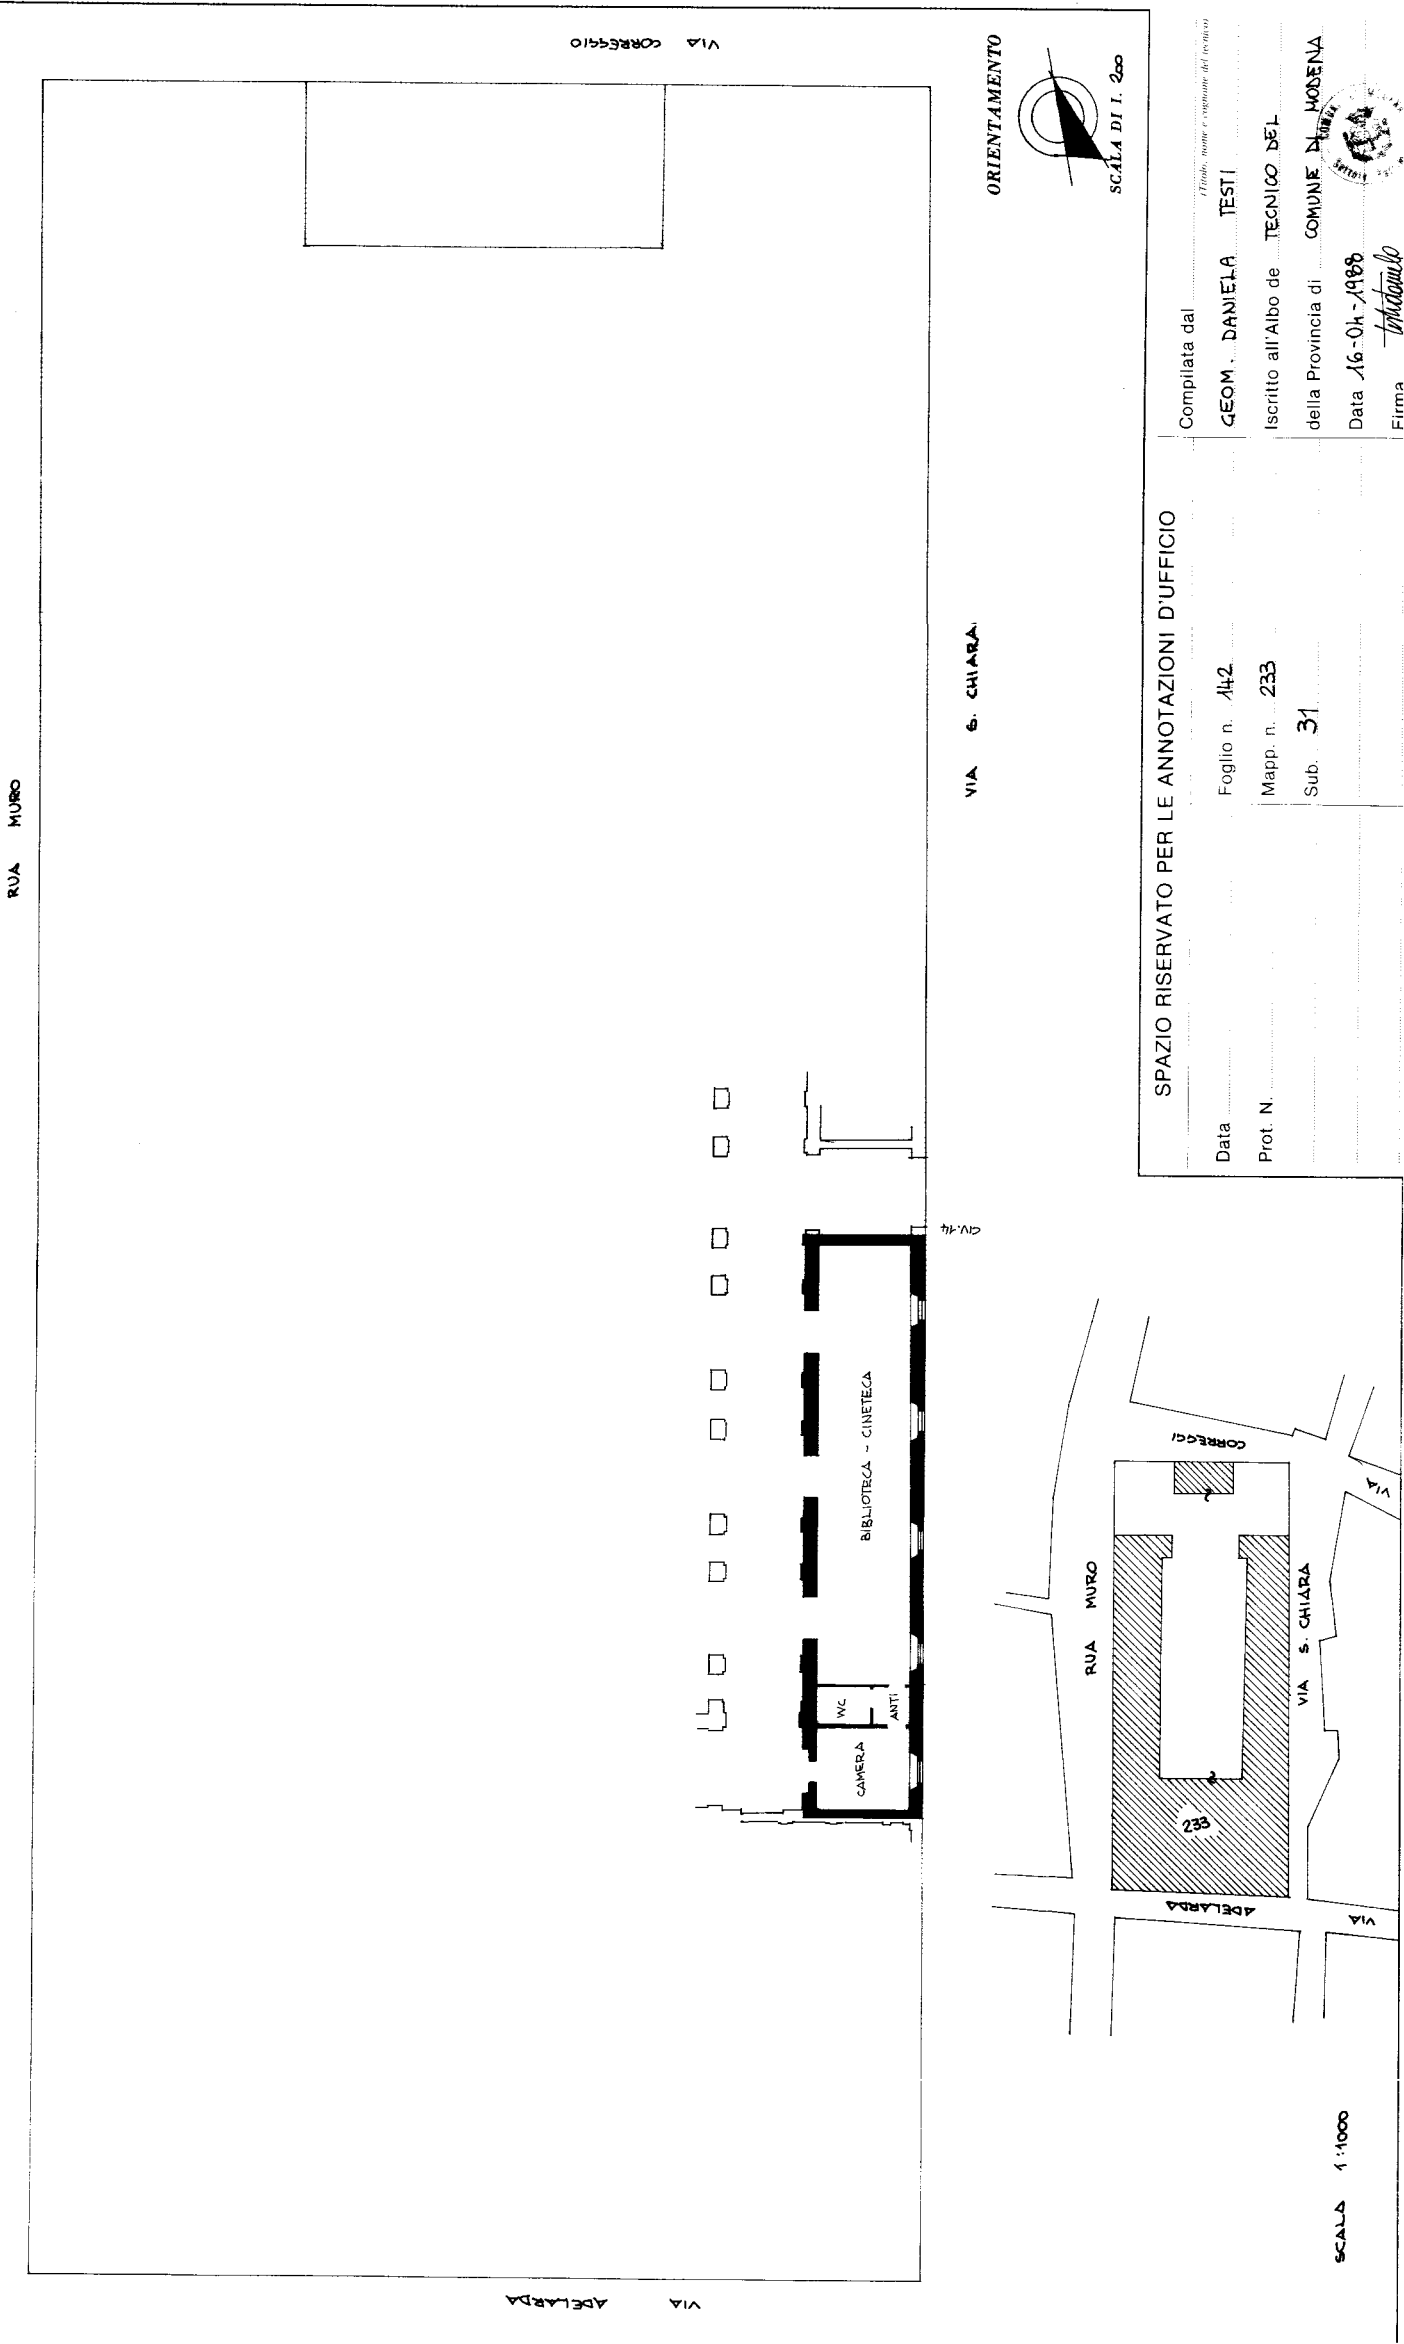

SPAZIO RISERVATO PER LE ANNOTAZIONI D'UFFICIO	
Data	Foglio n. 142
Prot. N.	Mapp. n. 233
	Sub. 31
Compilata dal GEOM. DANIELA TESTI	
Iscritto all'Albo de della Provincia di COMUNE DI MODENA	
Data 16-01-1988	
Firma <i>[Signature]</i>	