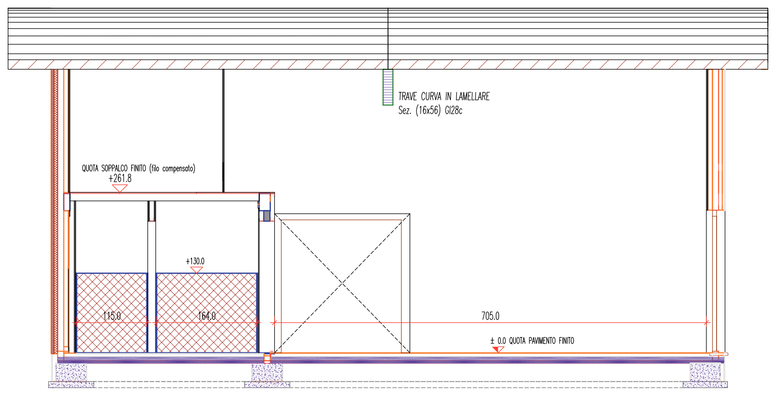

SEZIONE A-A
scala 1:50

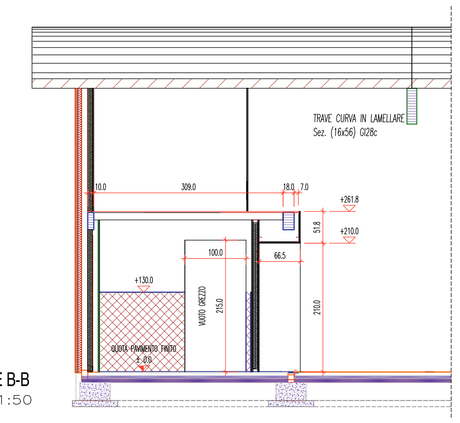

SEZIONE B-B
scala 1:50

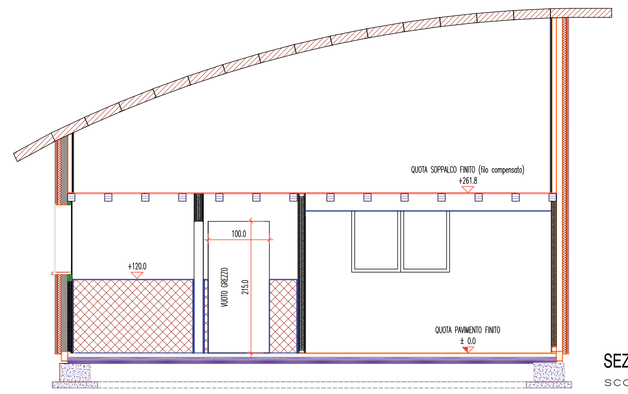

SEZIONE C-C
scala 1:50

SEZIONE LONGITUDINALE STRUTTURALE (vista dall'interno)
scala 1:50

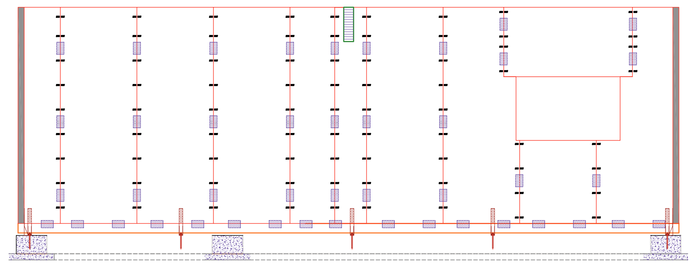

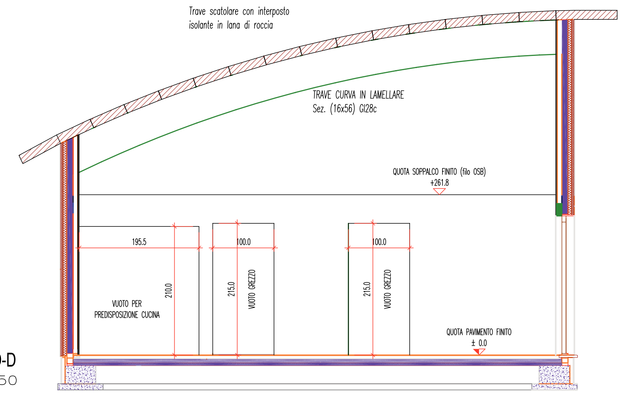

SEZIONE D-D
scala 1:50

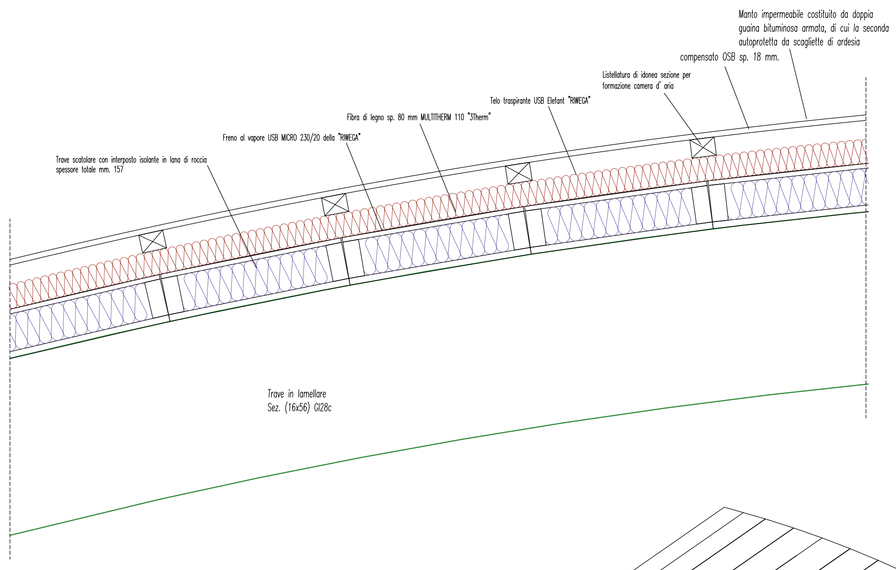

STRATIGRAFIA PACCHETTO DI COPERTURA
scala 1:10

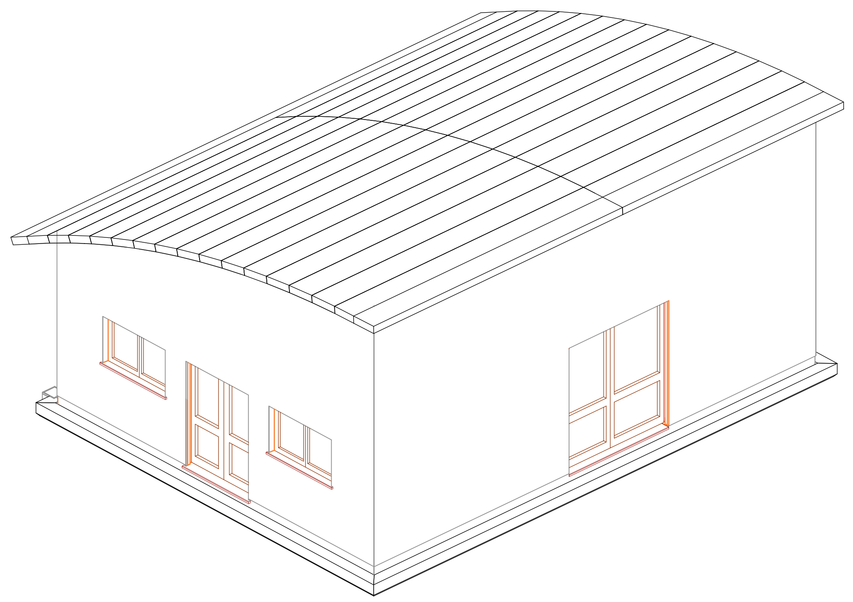

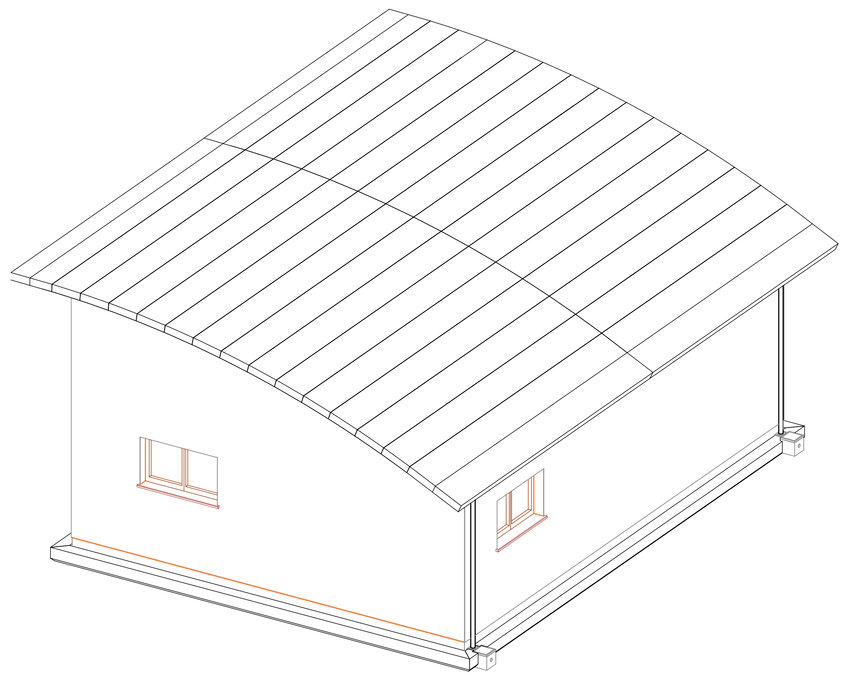

Comune di Modena

Settore Lavori Pubblici, Patrimonio e Manutenzione Urbana

Servizio Progettazione Edilizia Pubblica

Miglioriamo la Città

Centro Ricreativo
Via delle Suore

Progetto
per la Costruzione di Centro Ricreativo
in via delle Suore

Progetto Esecutivo

4S
nov. 2014

Sezioni,
Stratigrafia pacchetto di copertura
Assonometria Copertura

Dirigente di Settore — ing. Nabil El Ahmadiè

Gruppo di lavoro

Responsabile Unico del Procedimento	arch. Tiziano Magnani
Progetto Architettonico	arch. Sergio Bonaretti
Progetto impianti Meccanici	arch. Sergio Bonaretti
Progetto Impianti Elettrici	ing. Francesco Ricchetti
Coordinatore Sicurezza in fase di Prog.	p.e. Mario Ferragina
Addetto alla progettazione	dis. Antonio Tamassia

Foglio 76
Mapp. 140
4SPE14AP.dwg
prot. 1022