



COMUNE DI MODENA

N. 332/2019 Registro Deliberazioni di Giunta

**DELIBERAZIONE DELLA GIUNTA COMUNALE
SEDUTA DEL 23/05/2019**

L'anno 2019 il giorno 23 del mese di maggio alle ore 14:50 nella Residenza Comunale di Modena, si è riunita la Giunta Comunale nelle persone dei signori:

MUZZARELLI GIAN CARLO	Sindaco	Presente
CAVAZZA GIANPIETRO	Vice-Sindaco	Presente
VANDELLI ANNA MARIA		Presente
FILIPPI ALESSANDRA		Presente
URBELLI GIULIANA		Presente
GUADAGNINI IRENE		Presente
GUERZONI GIULIO		Presente
BOSI ANDREA		Presente
FERRARI LUDOVICA CARLA		Presente

Assenti Giustificati:

Assiste il Segretario Generale DI MATTEO MARIA.

Il Presidente pone in trattazione il seguente

OGGETTO n. 332

**FIERA SANT'ANTONIO E SAN GEMINIANO - AREA SITO UNESCO - ADEGUAMENTO
AL REGOLAMENTO COMUNALE SITO UNESCO - APPROVAZIONE PLANIMETRIA
CON NUOVA ARTICOLAZIONE DEI POSTEGGI**

LA GIUNTA COMUNALE

Visto:

- il Regolamento della Fiera Sant'Antonio e San Geminiano approvato con Deliberazione di Consiglio Comunale n. 138/2000 e successivamente modificato, da ultimo con Deliberazione di Consiglio Comunale n. 64 del 20.07.2017, esecutiva ai sensi di legge;
- la deliberazione di Consiglio Comunale n. 219 del 9.11.95, ai sensi dell'art. 7 co 1 L.R. 12/99, esecutiva ai sensi di legge, con la quale è stata approvata la relativa planimetria contenente l'area complessiva della Fiera, il numero e la dislocazione dei posteggi;
- la deliberazione di Consiglio Comunale n.80 del 12.07.01, esecutiva ai sensi di legge, “Fiera Sant'Antonio e San Geminiano - Ricollocazione di posteggi e parziale riassetto dell'area”;
- il Regolamento Comunale del Sito UNESCO di Modena, approvato con Deliberazione di Consiglio Comunale n. 80 del 26/10/2017, esecutivo ai sensi di legge, con il quale, tra l'altro, è stata identificata l'area e definiti i perimetri del Sito (Perimetro Iscritto, Perimetro Esteso, Area di rispetto e Area di tutela ambientale) stabilendo le rispettive norme di riferimento, a tutela dei complessi monumentali costituiti dalla Cattedrale (Duomo di Modena) e dalla Torre civica Ghirlandina, Piazza Grande, Piazza Torre, Sagrato del Duomo, Cortili delle Canoniche, portici e facciate degli edifici prospicienti, area del Palazzo Comunale, immobile in angolo tra Via Emilia Centro e Corso Duomo, edifici sul lato ovest di Corso Duomo, edifici collocati nella parte terminale di Corso Canalchiaro, edificio tra Via Castellaro e piazza XX Settembre, porzione di area di Via Emilia Centro tra Corso Duomo e Via Scudari;
- il sopra citato Regolamento UNESCO, nella parte in cui prevede l'esatta disposizione per banchi, in occasione di Fiere e Mercati (Allegato 4 punto 5.) in apposito elaborato planimetrico;
- l'art.3 del sopra citato Regolamento “Localizzazione e articolazione della Fiera” laddove si dispone che, ferma restando l'area complessiva di Fiera, l'articolazione dei posteggi, può essere aggiornata con atto deliberativo della Giunta Comunale;

Preso atto:

- che nel corso del tempo sono già stati disposti taluni spostamenti temporanei di operatori collocati vicino al complesso monumentale (Piazza Grande) per assicurare la dovuta tutela ai monumenti e si sono altresì disposti temporanei aggiustamenti e ricollocazioni di posteggi, per interventi di riqualificazione dell'area; in particolare poi da alcune edizioni della Fiera si è proceduto alla traslazione prevista nella planimetria del Regolamento UNESCO, dei banchi situati nella parte centrale della Piazza verso l'edificio in cui ha oggi sede la Banca Unicredit, sempre al fine di assicurare la dovuta tutela ai monumenti e la loro visibilità;
- che ad oggi, stante il riassetto di fatto dell'area, liberata da strutture obsolete (es. in Corso Duomo dehor ed edicola) e la presenza di diversi posteggi vacanti, ad avvenuta approvazione del sopra citato Regolamento UNESCO, si rende possibile disporre nuova articolazione e collocazione dei posteggi occupati dagli operatori titolari, in linea con le inderogabili norme di tutela, approvando la planimetria dell'area della Fiera;

- che detto adeguamento inerente la collocazione ed articolazione dei posteggi della Fiera a quanto disposto dal Regolamento Comunale del Sito UNESCO, si rende obbligatorio in quanto il periodo transitorio previsto dal medesimo regolamento sta scadendo, poiché l'adeguamento deve avvenire per l'edizione della Fiera 2020 (art. 5.2, comma 11, del Regolamento);

Ritenuto dunque necessario approvare la nuova collocazione ed articolazione dei posteggi adeguando la planimetria della Fiera, a quella approvata in allegato al Regolamento UNESCO con Deliberazione di Consiglio Comunale n. 80 del 26/10/2017, ed in occupazione degli spazi che si sono resi vacanti nel tempo, con mantenimento delle caratteristiche originarie dei posteggi ricollocati;

Dato atto che le modifiche della planimetria e conseguenti spostamenti dei posteggi, riguardano:

- posteggi 298 – 344 – 345 – 346 da Piazza Grande a Piazza Torre;
- posteggi 373 – 374 da Corso Duomo fronte sagrato della Chiesa, a Corso Duomo tra i posteggi 369 e 372 sulla sede stradale;
- posteggi 367 – 368 – 369 – 372 subiranno uno spostamento, dai portici di Corso Duomo alla sede stradale di Corso Duomo;
- posteggi 358 e 400 da eliminare in quanto non più occupati da titolari (vacanti);
- posteggio 357 da spostare al posto del 358;
- posteggi 397 – 398 – 399 in occupazione dello spazio del sopra citato posteggio 358, con traslazione della fila nella direzione di Via Albinelli;

Richiamato l'art. 48 del T.U. n. 267/2000 ordinamento EE.LL.;

Visto il parere favorevole della Dirigente Responsabile del Settore Economia Promozione della città e Servizi Demografici, dott.ssa Patrizia Guerra, espresso in ordine alla regolarità tecnica, attestante la regolarità e la correttezza dell'azione amministrativa, ai sensi degli artt. 49, comma 1, e 147 bis, comma 1, del T.U. n. 267/2000 ordinamento EE.LL.;

Visto il parere favorevole del Ragioniere Capo, dott.ssa Stefania Storti, espresso in merito alla regolarità contabile ai sensi degli artt. 49, comma 1 e 147 bis, comma 1, del D.Lgs. n. 267/2000, T.U. Ordinamento EE.LL.;

Ad unanimità di voti espressi in forma palese;

D e l i b e r a

- di approvare la planimetria (parte integrante del presente atto Allegato B) della Fiera Sant'Antonio e San Geminiano riferita all'area del sito UNESCO con nuova articolazione e dislocazione dei posteggi occupati dai titolari, in linea con l'allegato Allegato n. 4 punto 5 del Regolamento Comunale del Sito UNESCO di Modena, approvato con Deliberazione di Consiglio Comunale n. 80 del 26/10/2017, disponendo la ricollocazione dei posteggi in linea con esigenze di corretta fruizione degli spazi dell'area interessata, con gli interventi strutturali di riqualificazione effettuati, e mantenimento delle caratteristiche originali dei posteggi ricollocati, così come segue:

- posteggi 298 – 344 – 345 – 346 da Piazza Grande a Piazza Torre;

- posteggi 373 – 374 da Corso Duomo fronte sagrato della Chiesa, a Corso Duomo tra i posteggi 369 e 372 sulla sede stradale;
- posteggi 367 – 368 – 369 – 372 subiranno uno spostamento, dai portici di Corso Duomo alla sede stradale di Corso Duomo;
- posteggi 358 e 400 da eliminare in quanto non più occupati da titolari (vacanti);
- posteggio 357 da spostare al posto del 358;
- posteggi 397 – 398 – 399 in occupazione dello spazio del sopra citato posteggio 358, con traslazione della fila nella direzione di Via Albinelli.

Inoltre

LA GIUNTA COMUNALE

Stante l'urgenza di procedere con debito anticipo alle comunicazioni ai titolari del posteggi;

Visto l'art. 134 c. 4 del D.Lgs. n. 267/2000, T.U. Ordinamento EE.LL.;

Ad unanimità di voti espressi in forma palese;

D e l i b e r a

Di dichiarare il presente atto immediatamente eseguibile.

Letto, approvato e sottoscritto con firma digitale:


Il Sindaco
MUZZARELLI GIAN CARLO

Il Segretario Generale
DI MATTEO MARIA

FIERA DI S. GEMINIANO E S. ANTONIO
STATO APPROVATO D.C. 80 DEL 2001 scala 1:500

LEGENDA

	mt. 1x1 senza auto		mt. 7x3 senza auto
	mt. 2x1 senza auto		mt. 7x4 senza auto
	mt. 2x2 senza auto		mt. 8x3 senza auto
	mt. 3x1 senza auto		mt. 8x4 senza auto
	mt. 3x2 senza auto		mt. 10x4 senza auto
	mt. 3x3 senza auto		mt. 4,5x4 con auto
	mt. 4x2 senza auto		mt. 5x4 con auto
	mt. 4x4 senza auto		mt. 6x4 con auto
	mt. 4,5x2 senza auto		mt. 7x4 con auto
	mt. 4,5x3 senza auto		mt. 8x4 con auto
	mt. 4,5x4 senza auto		mt. 9x4 con auto
	mt. 4,5x6 senza auto		mt. 10x4 con auto
	mt. 5x2 senza auto		mt. 12x4 con auto
	mt. 5x2,5 senza auto		mt. 13x4 con auto
	mt. 5x4 senza auto		mt. 15x4 con auto
	mt. 5x6 senza auto		
	mt. 6x2,5 senza auto		
	mt. 6x3 senza auto		
	mt. 6x4 senza auto		

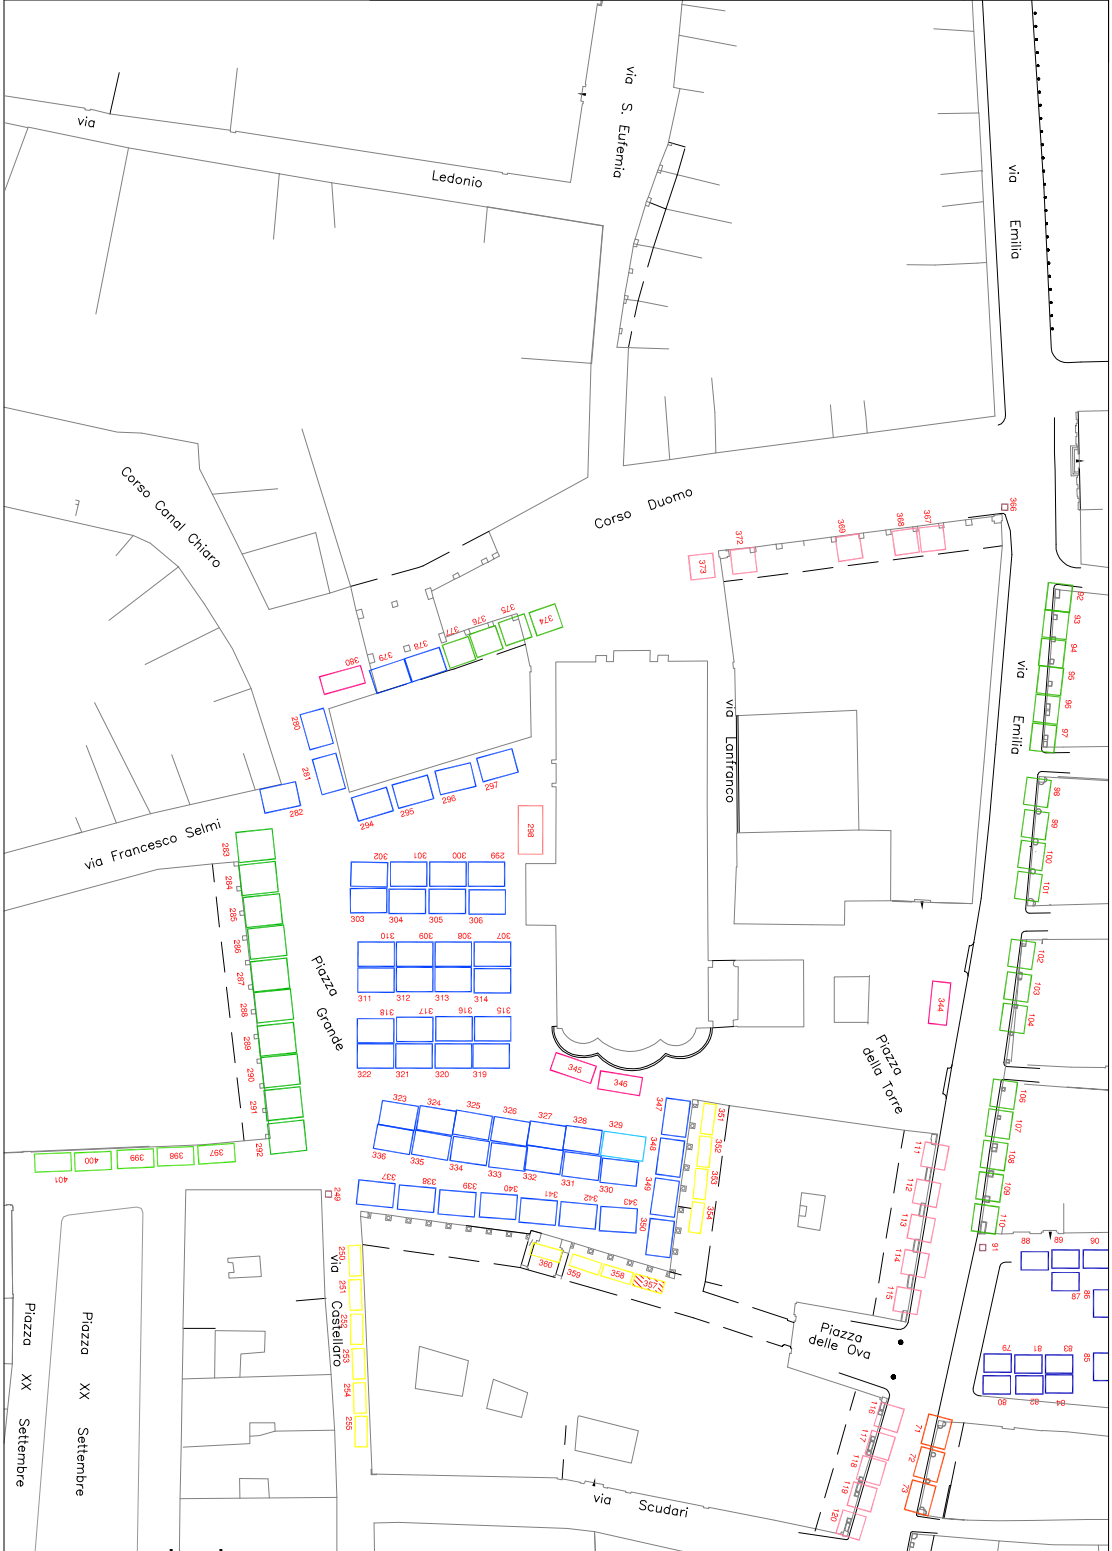


FIERA DI S. GEMINIANO E S. ANTONIO

MODIFICA 2019 scala 1:500

LEGENDA

	mt. 1x1 senza auto		mt. 7x3 senza auto
	mt. 2x1 senza auto		mt. 7x4 senza auto
	mt. 2x2 senza auto		mt. 8x3 senza auto
	mt. 3x1 senza auto		mt. 8x4 senza auto
	mt. 3x2 senza auto		mt. 10x4 senza auto
	mt. 3x3 senza auto		mt. 4,5x4 con auto
	mt. 4x2 senza auto		mt. 5x4 con auto
	mt. 4x4 senza auto		mt. 6x4 con auto
	mt. 4,5x2 senza auto		mt. 7x4 con auto
	mt. 4,5x3 senza auto		mt. 8x4 con auto
	mt. 4,5x4 senza auto		mt. 9x4 con auto
	mt. 5x2 senza auto		mt. 10x4 con auto
	mt. 5x2,5 senza auto		mt. 12x4 con auto
	mt. 5x4 senza auto		mt. 13x4 con auto
	mt. 5x4 senza auto		mt. 15x4 con auto
	mt. 5x6 senza auto		
	mt. 6x2,5 senza auto		
	mt. 6x3 senza auto		
	mt. 6x4 senza auto		

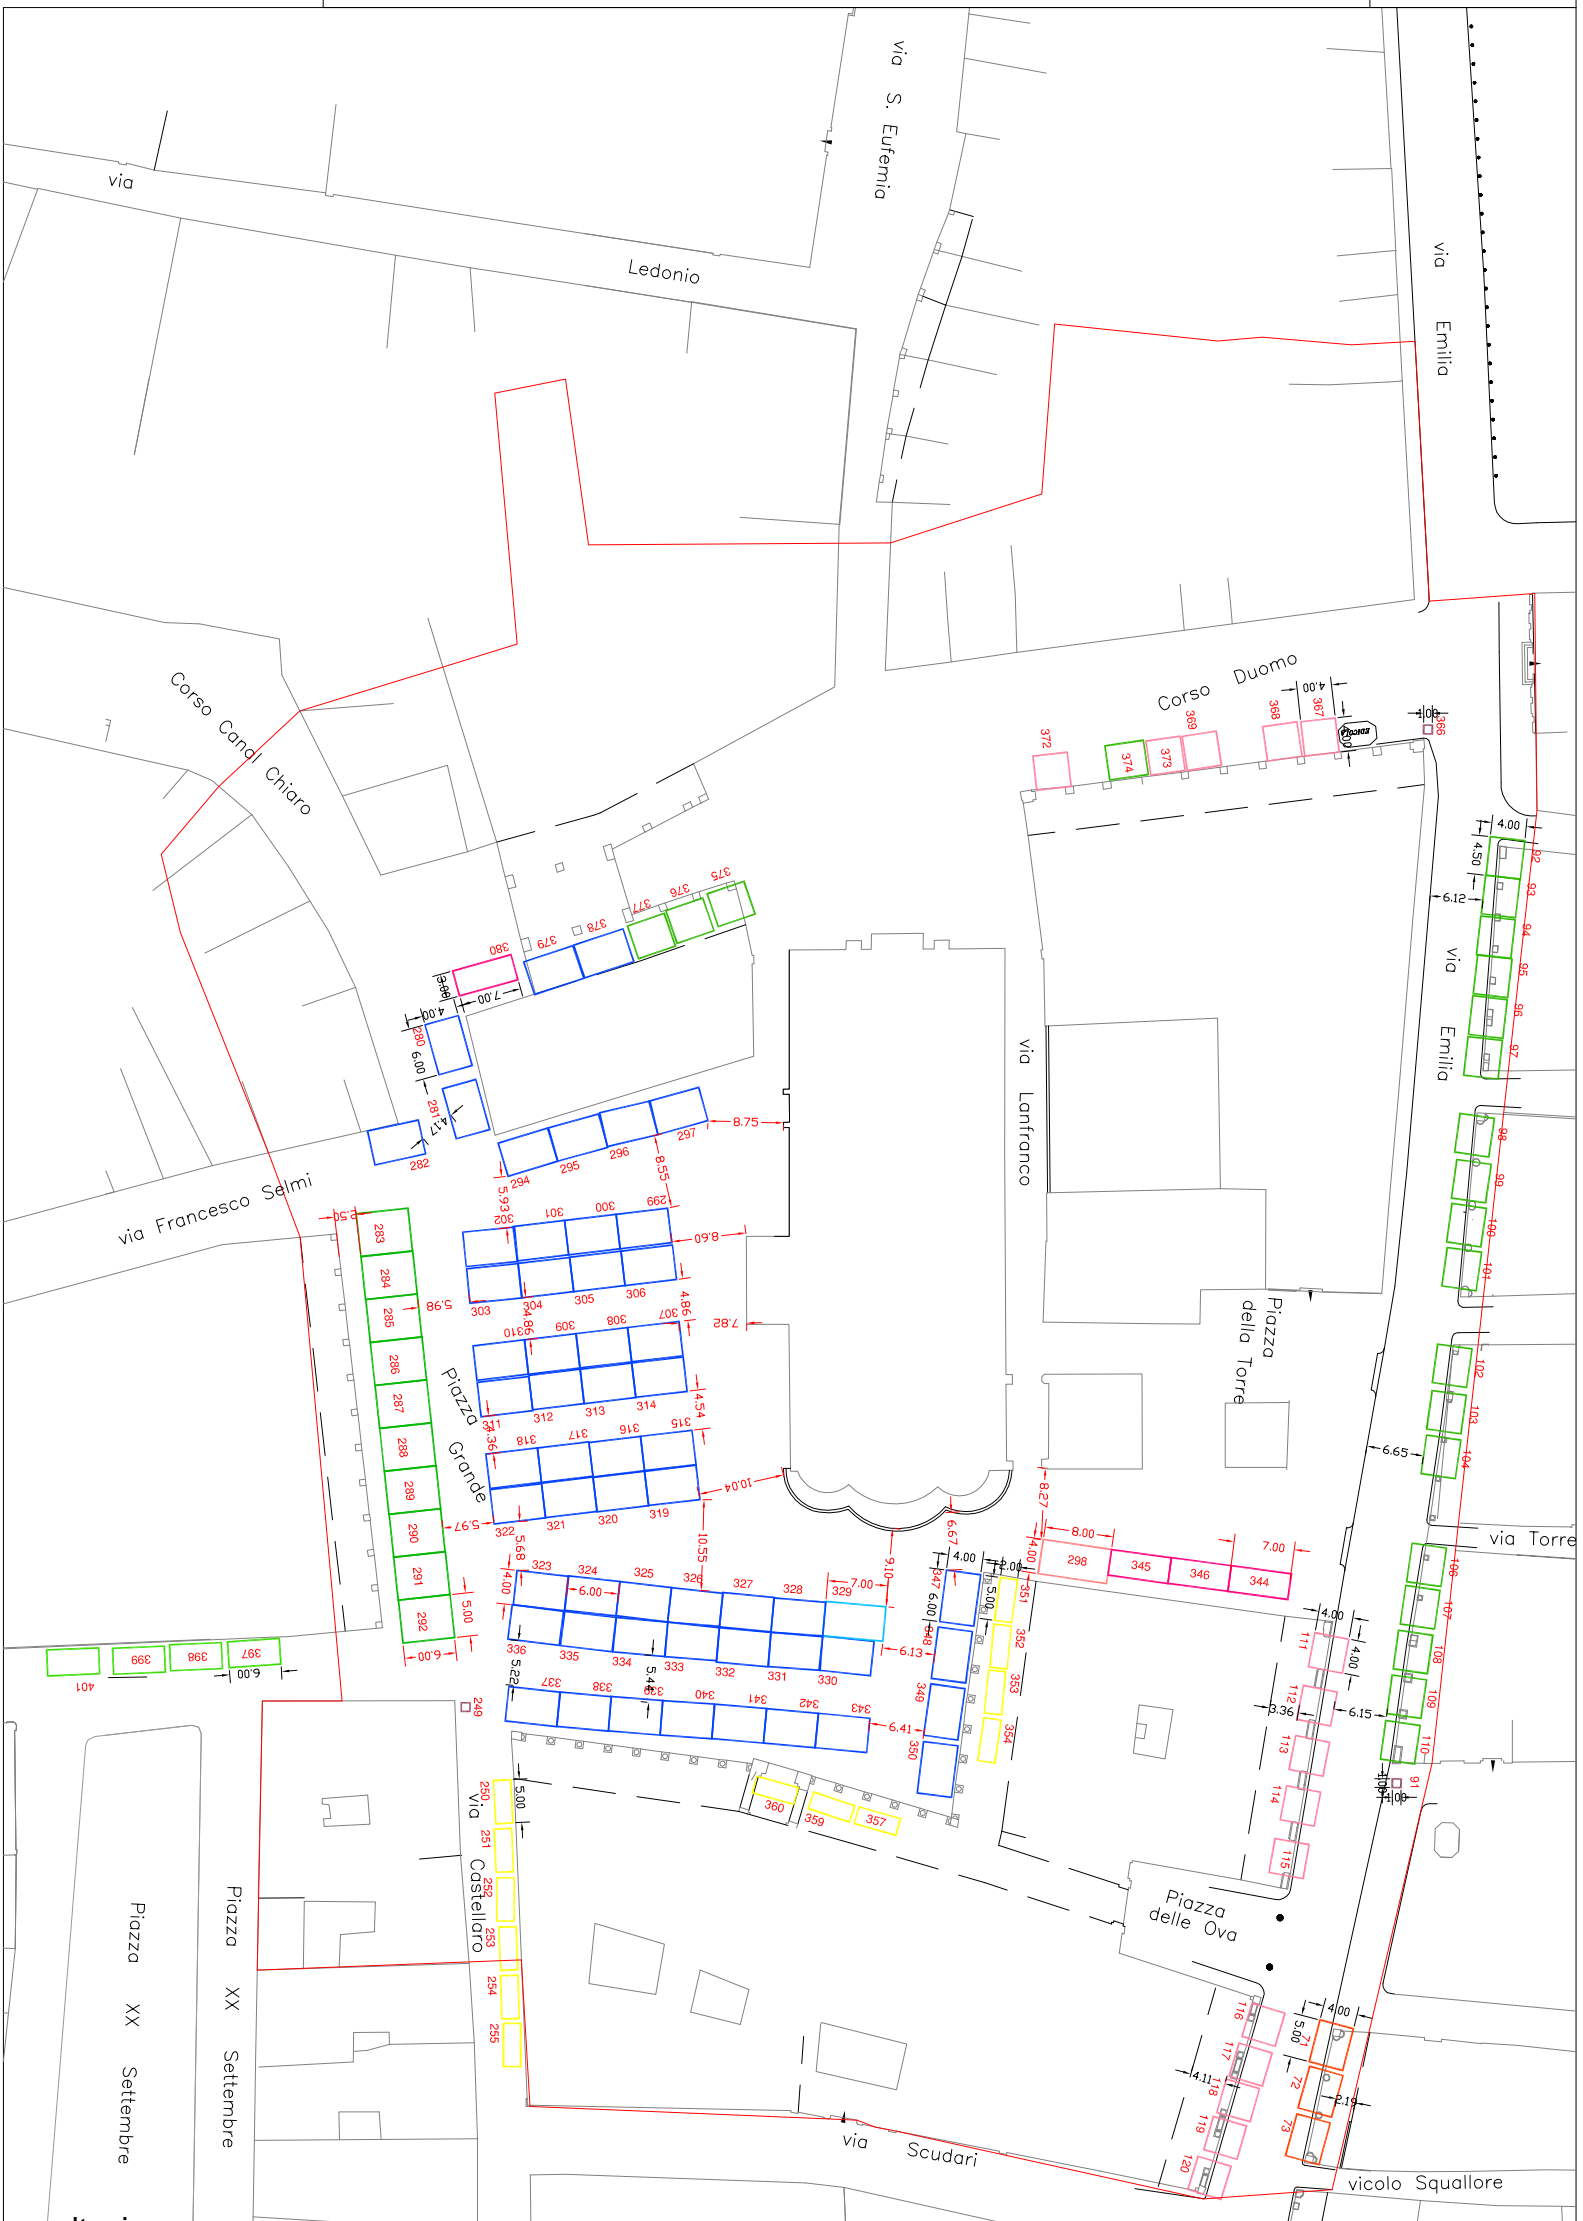



COMUNE DI MODENA

**PARERE DI REGOLARITA' TECNICA
SETTORE ECONOMIA, PROMOZIONE DELLA CITTA' E SERVIZI
DEMOGRAFICI**

OGGETTO: FIERA SANT'ANTONIO E SAN GEMINIANO - AREA SITO UNESCO - ADEGUAMENTO AL REGOLAMENTO COMUNALE SITO UNESCO - APPROVAZIONE PLANIMETRIA CON NUOVA ARTICOLAZIONE DEI POSTEGGI

Si esprime il parere FAVOREVOLE in ordine alla regolarità tecnica della presente proposta di deliberazione n. 1578/2019, attestante la regolarità e la correttezza dell'azione amministrativa, ai sensi degli artt. 49, comma 1, e 147 bis, comma 1, del T.U. n. 267/2000 ordinamento EE.LL.;

Modena li, 16/05/2019

Sottoscritto dal Dirigente
(GUERRA PATRIZIA)
con firma digitale



COMUNE DI MODENA

**ATTESTAZIONE DI COPERTURA FINANZIARIA
Settore Risorse Finanziarie e Affari Istituzionali**

OGGETTO: FIERA SANT'ANTONIO E SAN GEMINIANO - AREA SITO UNESCO - ADEGUAMENTO AL REGOLAMENTO COMUNALE SITO UNESCO - APPROVAZIONE PLANIMETRIA CON NUOVA ARTICOLAZIONE DEI POSTEGGI

NON si attesta l'esistenza della copertura finanziaria della spesa relativa alla presente proposta di deliberazione n. 1578/2019, ai sensi degli artt. 147 bis, comma 1, e 153, comma 5, del T.U. n. 267/2000 ordinamento EE.LL., in quanto NON RICHIESTA.

Modena li, 17/05/2019

Sottoscritto dal Dirigente
(STORTI STEFANIA)
con firma digitale



COMUNE DI MODENA

PARERE DI REGOLARITA' CONTABILE Settore Risorse Finanziarie e Affari Istituzionali

OGGETTO: FIERA SANT'ANTONIO E SAN GEMINIANO - AREA SITO UNESCO - ADEGUAMENTO AL REGOLAMENTO COMUNALE SITO UNESCO - APPROVAZIONE PLANIMETRIA CON NUOVA ARTICOLAZIONE DEI POSTEGGI

Si esprime parere FAVOREVOLE in merito alla regolarita' contabile della presente proposta di deliberazione n. 1578/2019, ai sensi degli artt. 49, comma 1, e 147 bis, comma 1, del T.U. n. 267/2000 ordinamento EE.LL.

Modena li, 18/05/2019

Sottoscritto dal Dirigente
(STORTI STEFANIA)
con firma digitale