

STUDIO GEOLOGICO E AMBIENTALE
dott.ssa geol. CLAUDIA BORELLI

VIA F. CASALI, 18 - 41057 SPILAMBERTO (MO)
TEL. E FAX +39 059 784335 CELL. +39 339 8179913
email: c.borelli@studio-borelli.it
P. IVA - 02598120364
C.F. - BRLCLD73E60A794X



**SCREENING DELLA CAVA DI GHIAIA DENOMINATA
"RUBBIANI 2012" DEL POLO 7
"CASSA ESPANSIONE PANARO"
NEL COMUNE DI MODENA**

**Tavola 6
SEZIONI LITOSTRATIGRAFICHE
DELLO STATO DI FATTO E DI SISTEMAZIONE**

Scala 1:500

COMITENTE:

GRANULATI DONNINI S.p.A.


VIA CAVE MONTORSI, 27/A
41010 SAN DAMASO (MO)
C.F. E P.IVA 02242950364
TEL 059 468681
FAX 059 468145
LEGALE RAPPRESENTANTE SIG.RA MARIA DONNINI

I TECNICI:


Dott.ssa Geol. Claudia Borelli

Dott.ssa Geol. Laura Fantoni

SEZ4

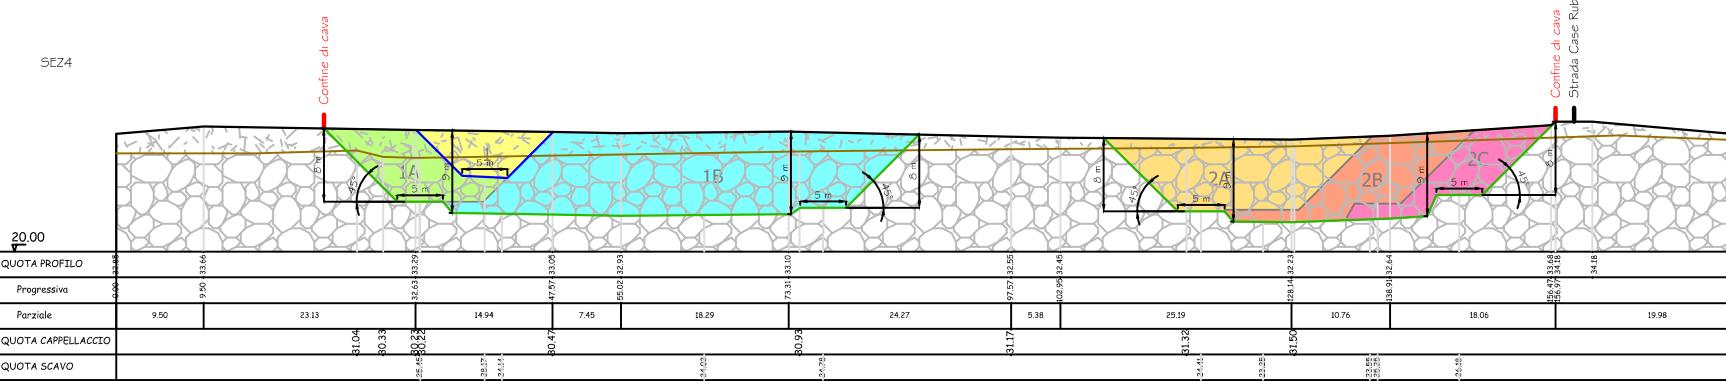

SEZ4

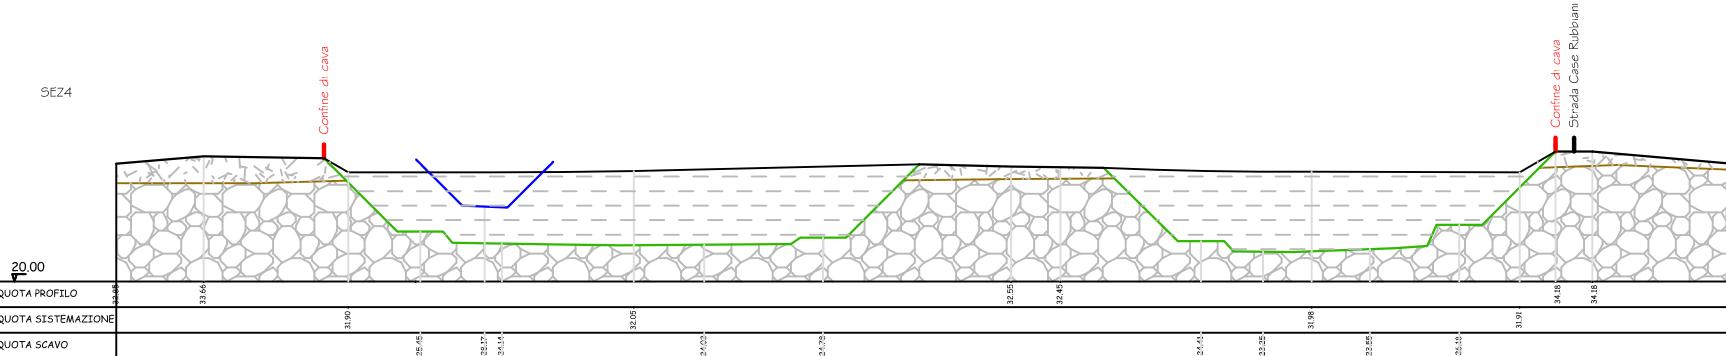

LEGENDA

- Confine di cava
 - Profilo dello stato di fatto
 - Profilo di scavo minimo (senza avvicinamenti)
 - Profilo di scavo massimo (ipotesi A - con avvicinamento)
 - Profilo di scavo massimo (ipotesi B - con spostamento della linea elettrica)
 - Limite Cappellaccio-Ghiaia
- | | |
|--|--|
| | Cappellaccio |
| | Ghiaia e sabbia alluvionali con lenti limose |
| | Terreno di riporto |
| | 1 |
| | 1A |
| | 2A |
| | 1B |
| | 2B |
| | 1C |
| | 2C |
| | 1D |
- Lotti di escavazione con i rispettivi avvicinamenti in deroga all'art. 104