


Sindaco
Giulio Carlo Muzzarelli

Assessorato a Urbanistica, Edilizia, Politiche Abitative, Aree Produttive
Anna Maria Vandelli

Direttore Generale
Valeria Meloncelli

Dirigente del Settore Pianificazione e Gestione del territorio e RUP
Maria Sergio

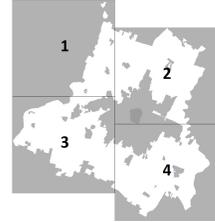

Scala 1:10.000



ASSUNZIONE Delibera C.C. n° 86 del 20/12/2021	ADDOZIONE Delibera C.C. n° 78 del 22/12/2021	APPROVAZIONE Delibera C.C. n° 46 del 22/06/2023
--	---	--

GRUPPI DI PROGETTAZIONE INTERNA ALL'AMMINISTRAZIONE COMUNALE

UFFICIO DI PIANO Ufficio PUG responsabile ufficio PUG	Simona Rottefja Giulia Anselmi Vera Donati Paola Dorci Annalisa Tagli
Valutazione del beneficio pubblico e città pubblica sistema insediativo, città pubblica e produttiva	Paola Dorci
Sistema ambientale a focus progettuali per l'ambiente e il paesaggio valutazione del beneficio pubblico, paesaggio e VASAT	Annalisa Tagli
Sistema insediativo storico, paesaggio e beni storici sistema naturale e ambientale e coordinamento VASAT sistema insediativo, via Emilia e piattaforme pubbliche	Imma Pantofoli Anna Pratioli Isabella Turci
Analisi territoriali, urbanistiche, cartografiche	Barbara Belloni Nino Bulgaretti Francesco D'Aliso Andrea Scagnone
garante della comunicazione e della partecipazione	Catia Rizzo
diritto amministrativo urbanistico	Mario Baccini
Ufficio Progetti urbanistici speciali sistema informativo territoriale, cartografia	Mirena Craci - responsabile ufficio Sonia Corradi, Tania Fedezani, Diana Bazzotto
laboratorio tecnico - amministrativo	Roberto Vicoi, Christian Wablicki, Anna Severini
Ufficio amministrativo pianificazione	Susanna Pivetti - responsabile del servizio Antonella Ferri, Maria Giustino
SETTORE PIANIFICAZIONE E GESTIONE DEL TERRITORIO Servizio Promozione del Uso e della rigenerazione urbana e Politiche abitative	Michele A. Tropea - dirigente responsabile del servizio Filippo Bonazzi, Daniele Borzatta, Lorenzo Giacobello, Maria Giulia Lucchi, Giovanni Palazzi, Silvia Sison, Roberto Falcone, Luigi Marotta, Elena Alcesi, Anna Taroni Corrado Cianfrani - dirigente responsabile del servizio Marcella Garulli - responsabile ufficio
Servizio trasformazioni edilizie Ufficio attività edilizia	

MANAGERIALE NUMEROSI SETTORI E SERVIZI DELL'AMMINISTRAZIONE COMUNALE


Settore Ambiente, mobilità, attività economica e Sportivi tempo libero	Pierluigi Scaroni
Settore Cultura, sport, giovani e promozione della città	Giulia Severini
Settore U.P.M. e manutenzione della città	Cristiana Ferreri
Settore Polizia locale, Sicurezza urbana e Protezione civile	Roberto Riva Cambiolo
Settore Risorse Finanziarie e patrimoniali	Daniela Berti
Settore Risorse Umane e affari istituzionali	Lorenzo Leonardi
Settore Servizi educativi e pari opportunità	Patrizia Giamberini
Settore Servizi sociali, sanità e per l'integrazione	Annalisa Righi
Settore Smart city, servizi demografici e partecipazione	Luca Salvarani
In particolare per i seguenti ambiti: mobilità Inquinamento acustico ed elettromagnetico sistema storico - archeologico	Giulio Calareso, Barbara Ceroncini Daniela Camporini Francesca Rossini, Silvia Pellegrini

GRUPPI DI PROGETTAZIONE ESTERNA ALL'AMMINISTRAZIONE COMUNALE

coordinatore del gruppo di lavoro rigenerazione della città consolidata e dei paesaggi rurali, disciplina generale città pubblica, paesaggio, disciplina della città storica regole, valutazione progetti, missione economica finanziaria, partecipazione supporto per gli aspetti di paesaggio	Carlofranco Geronzi Serena Invernizzi Filippo Reatti Serena Scagnone Giovanni Bazzani
città storica e patrimonio culturale	Daniela Fini Anna Traldi
gruppo di lavoro	Giulia Borzatta, David Casagrande, Gabriele Marini, Alessio Tangarini
LETTURA TECNICA analisi produttiva e censimento fabbricati in territorio rurale socio - economico scale e censimento uso del suolo ambiente ambiente territorio rurale, censimento incongrui nel rurale e censimento fabbricati di interesse nel rurale indagini su sistemi rappresentativi la popolazione modenese aggiornamento mappatura storica e C.E. approfondimenti geologici studio di impatto ambientale del sito Natura2000	CAP - Consorzio aree produttive CNR ICRP A. TAM - Progetti Sostenibili MATE soc. cooperativa Università di Modena e Reggio Emilia Università di Bologna Università di Parma Fondazione del Monte GEO SPEK Italia SRL Studi e Servizi Luca Scogni
pubblicazione del Documento di indirizzo - le città produttive con il contributo del Comitato Scientifico paesaggio	MATE soc. cooperativa - PROSP ITALIA srl Istituto Nazionale di Ricerca Numerica, Andrea Menegotto, Fabio Turilli, Carlo Santacrose, Tommaso Sironi, Giovanni Tomassini Politecnico di Milano - Dipartimento di Architettura e studi urbani Patrizia Gabellini, Paola Savelli, Federico Zanfi, Chiara Merello in collaborazione con Cinzia Mariani, Carla Salerno, Francesca Sorrenti Jacopo Dagliore
forme e qualità dell'abitare - azioni e strumenti per la rigenerazione	
mobilità	
ha svolto il coordinamento delle attività del Comitato Scientifico	Patrizia Gabellini

PIANO E STRATI SVILUPPO ANCHE GRAZIE AI CONTRIBUTI DI:

Progetto generale del Comune di Modena fino al 2020/2020	Fino Dorci
dirigente responsabile del servizio Urbanistica fino al 15/03/2017	Marcella Capucci
per i quadri del servizio Urbanistica	Carla - Consorzio Aree Produttive Luca Barozzi e Silvio Berti Barbara Marziani
coordinamento ufficio di piano dal 15/04/2018 al 11/06/2023	
Comitato interistituzionale Regione Emilia Romagna e Provincia di Modena	per la Regione Emilia Romagna: Roberto Gabrielli Barbara Nerzari, per la Provincia di Modena: Antonella Marziani e Annalisa Vira

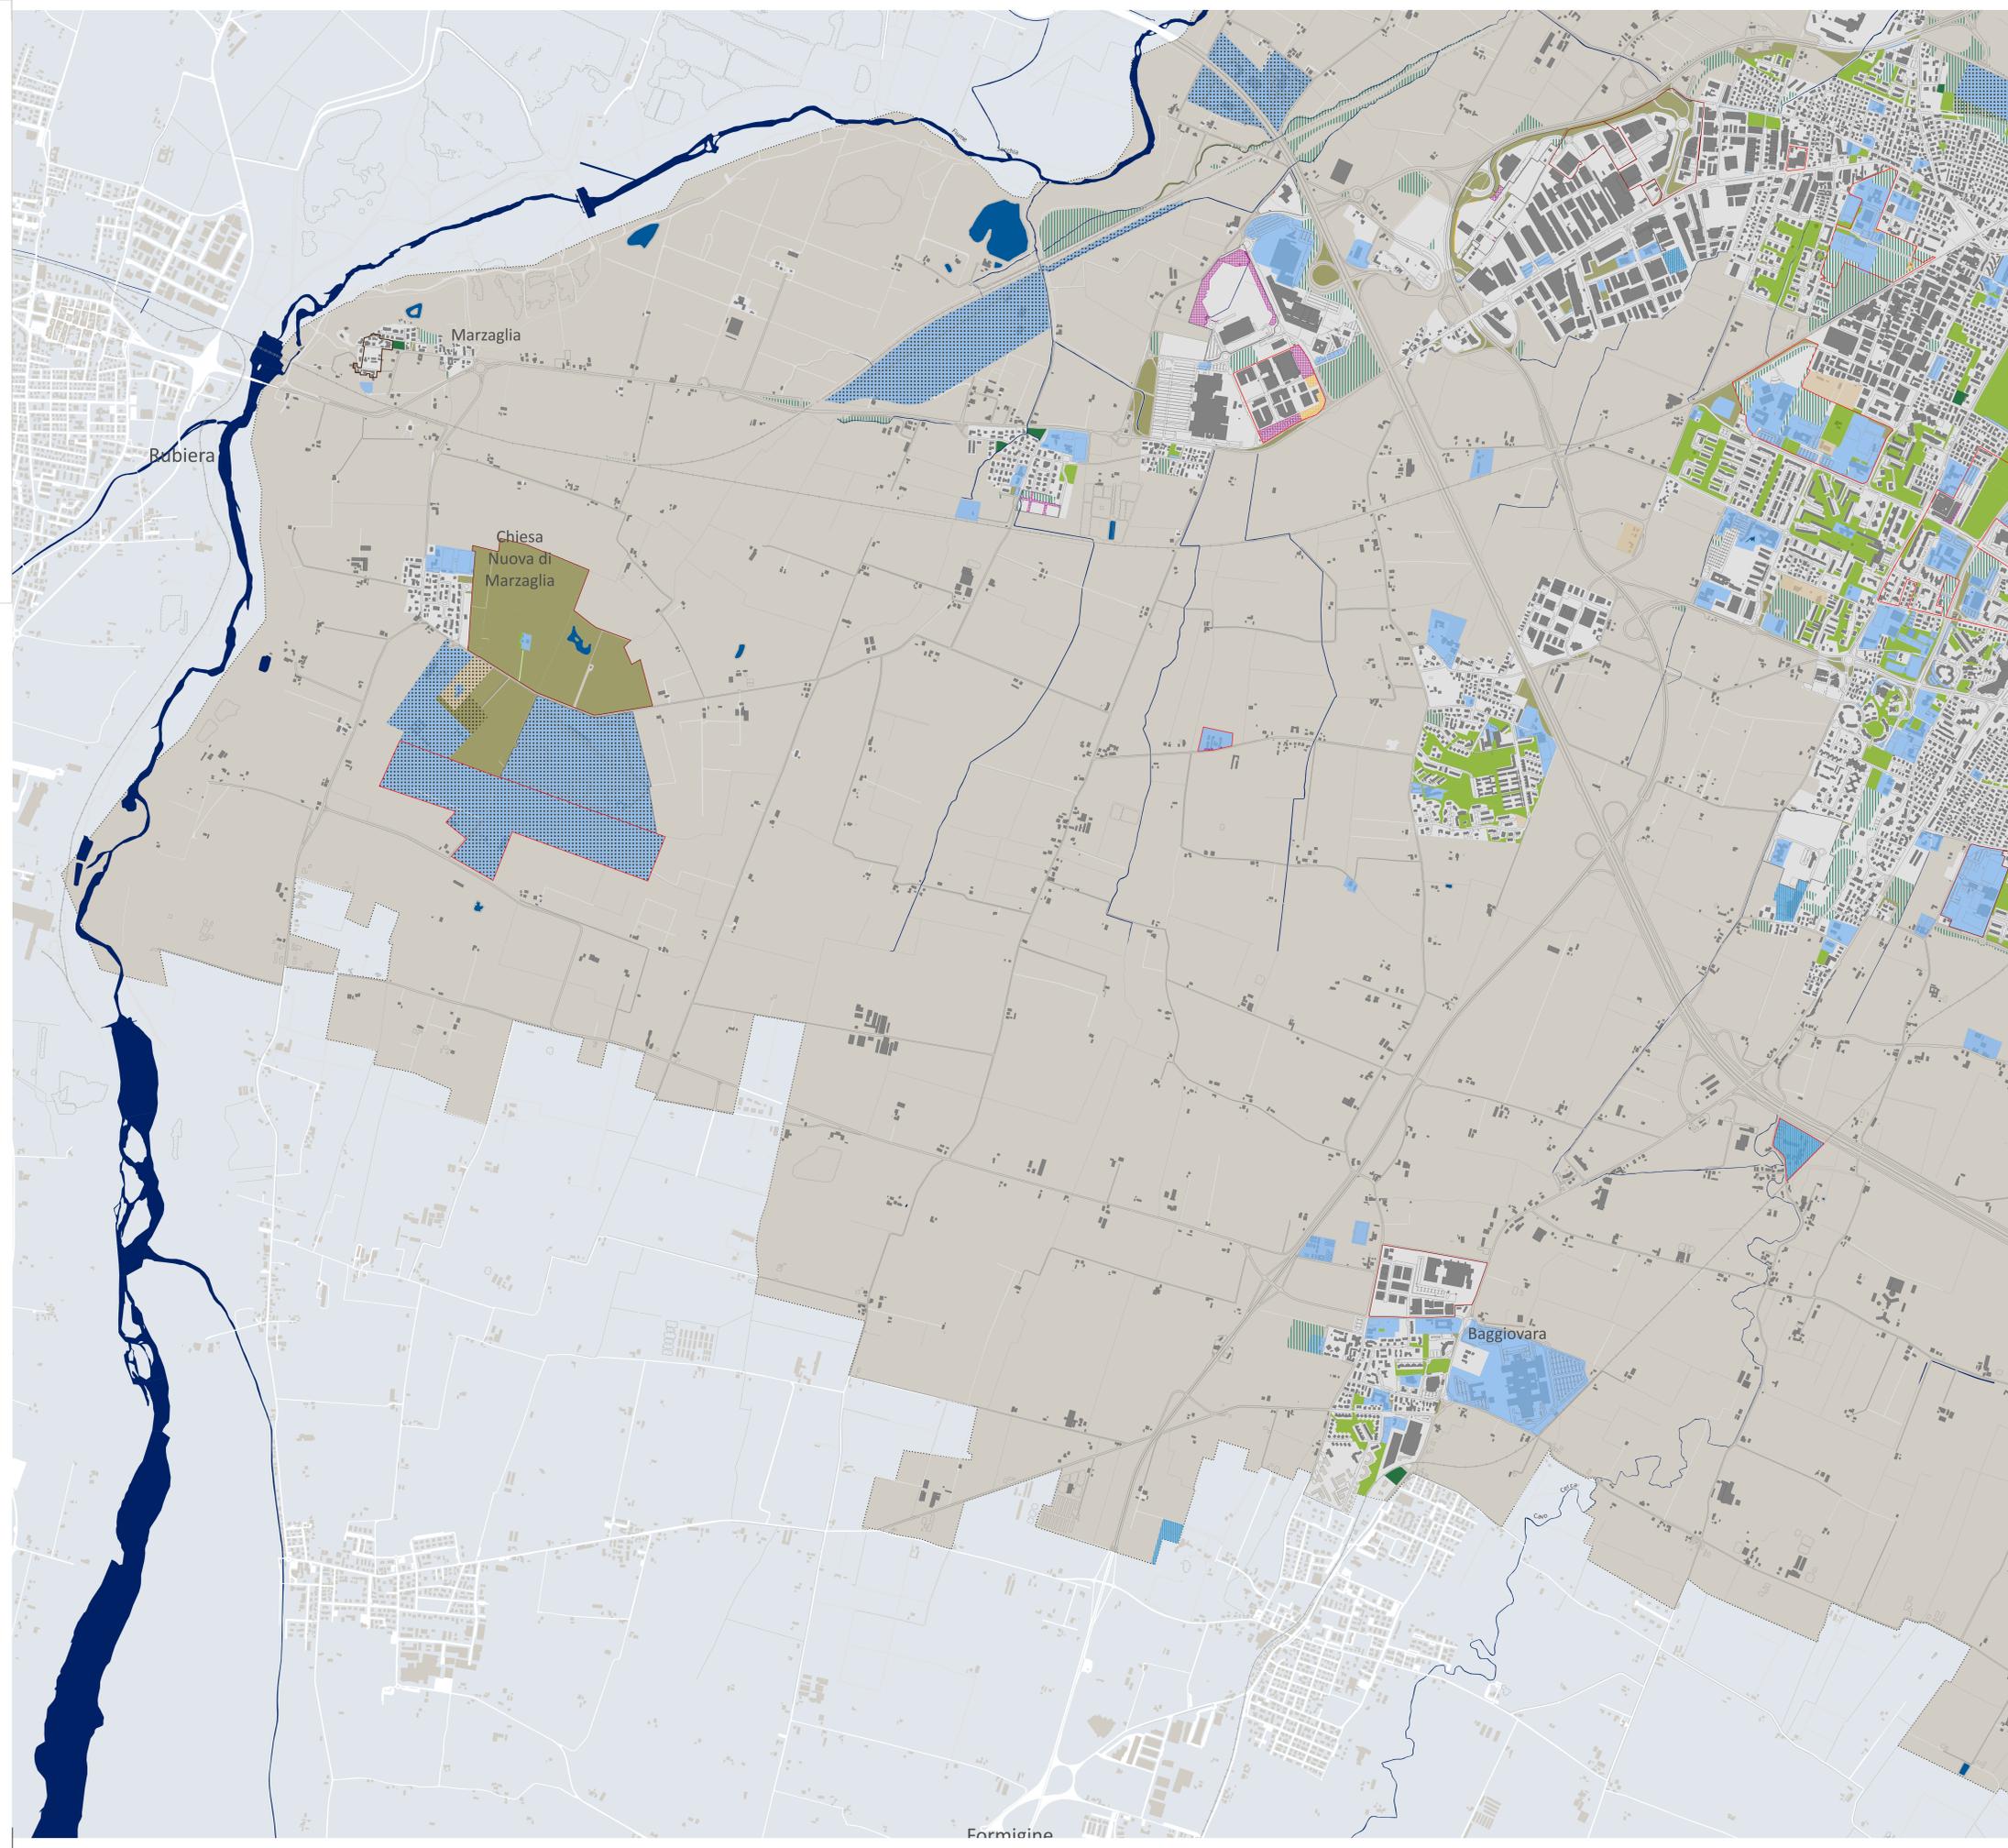

LEGENDA

Dotazioni territoriali

- attrezzature / spazi collettivi
- dotazioni ecologico-ambientali
- impianti tecnologici
- verde pubblico e di uso pubblico
- aree libere di proprietà comunale
- aree a servizi privati
- aree di trasformazione ecologico-ambientale (art. 3.10.3)
- attrezzature territoriali

CITTA' IN TRASFORMAZIONE

Arece con piani particolareggiati derivanti dalla pianificazione previgente

Tipologie

- a. piani in attuazione, con convenzione in corso di validità
- b. piani con convenzione scaduta che hanno realizzato e ceduto le opere di urbanizzazione primaria e le dotazioni territoriali
- c. piani con convenzione scaduta che hanno realizzato, ma non ceduto le opere di urbanizzazione primaria e le dotazioni territoriali
- d. aree interessate da procedure di cui all'art. A-14bis LR 20/2000 o art. 53 lett.b LR24/2017

Urbanizzazioni in corso di cessione

- urbanizzazione primaria
- urbanizzazione secondaria

CENTRI STORICI

- centro storico urbano e nuclei storici minori delle frazioni

TERRITORIO URBANIZZATO

- perimetro territorio urbanizzato

TERRITORIO COMUNALE

- confine comunale

